



### SEZIONE 1

scala 1:100

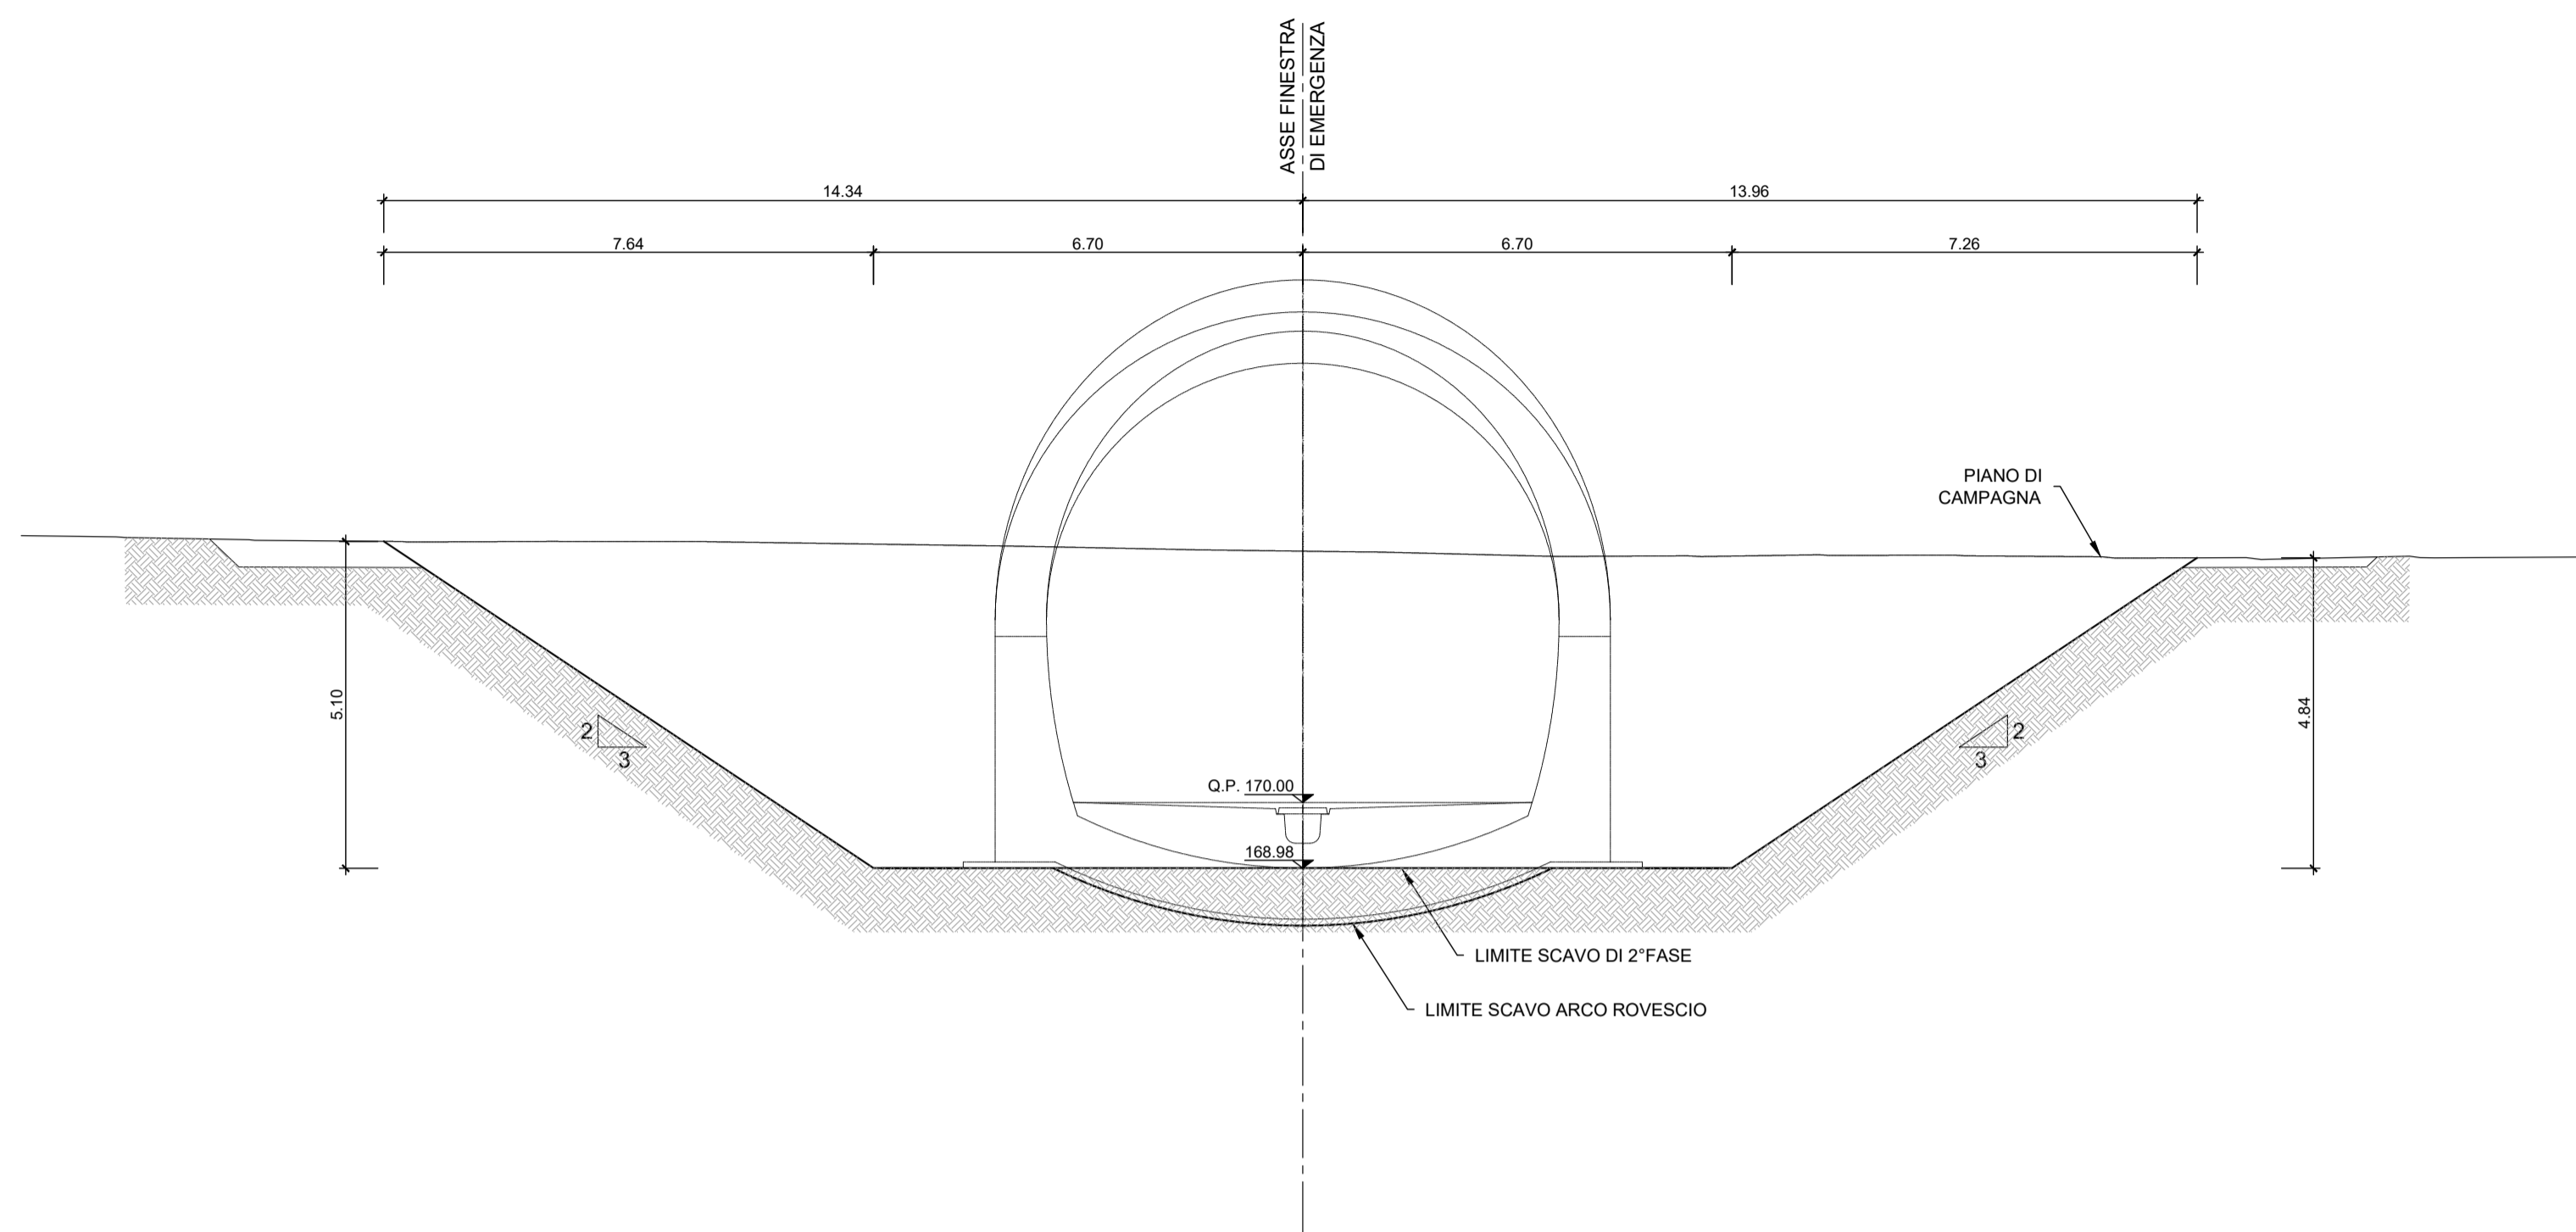


### SEZIONE 3

scala 1:100

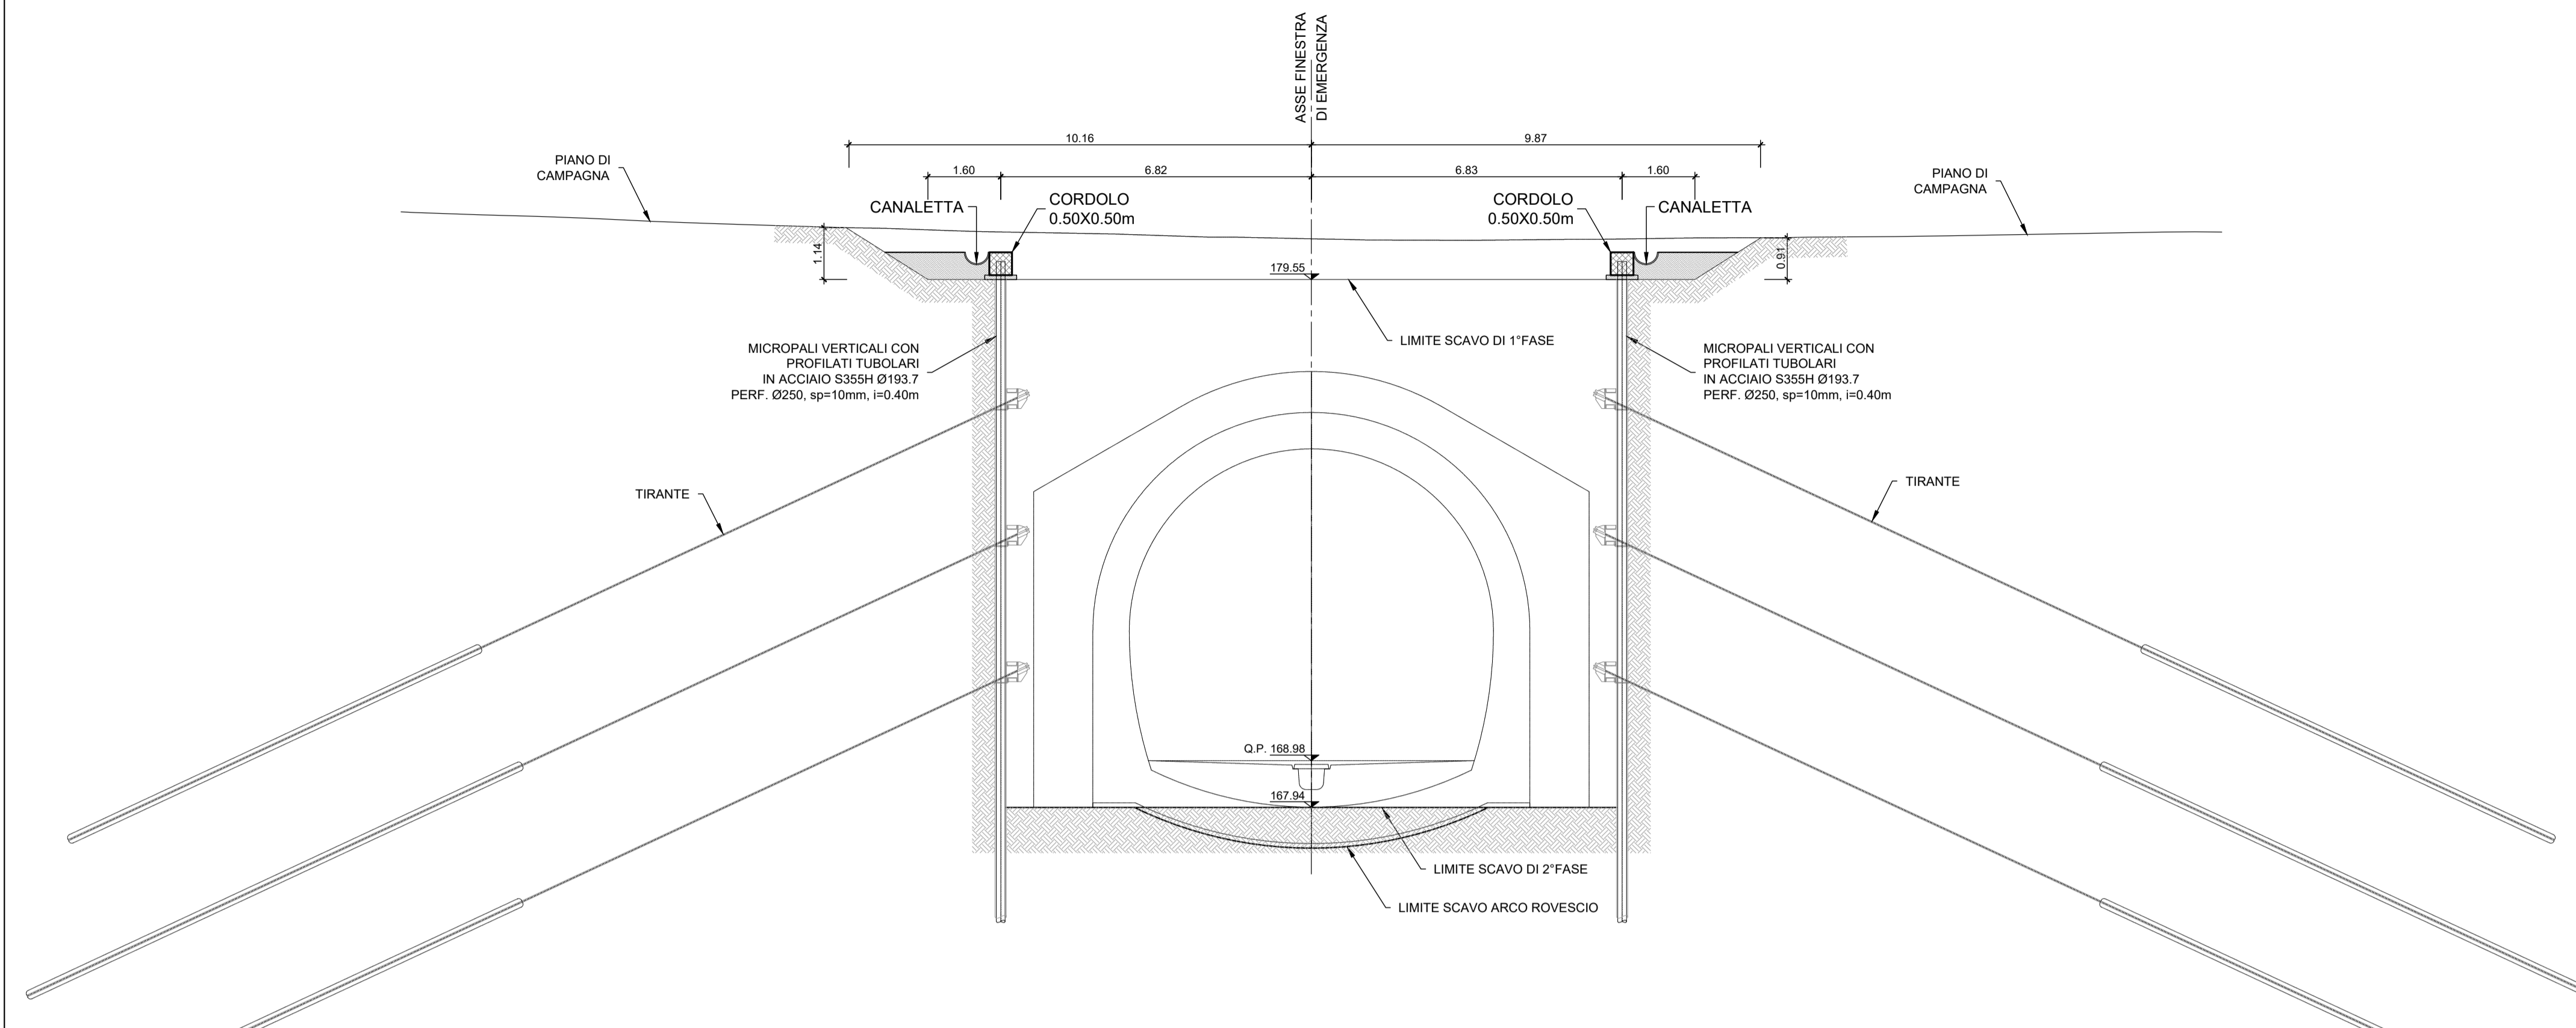


### SEZIONE 2

scala 1:100

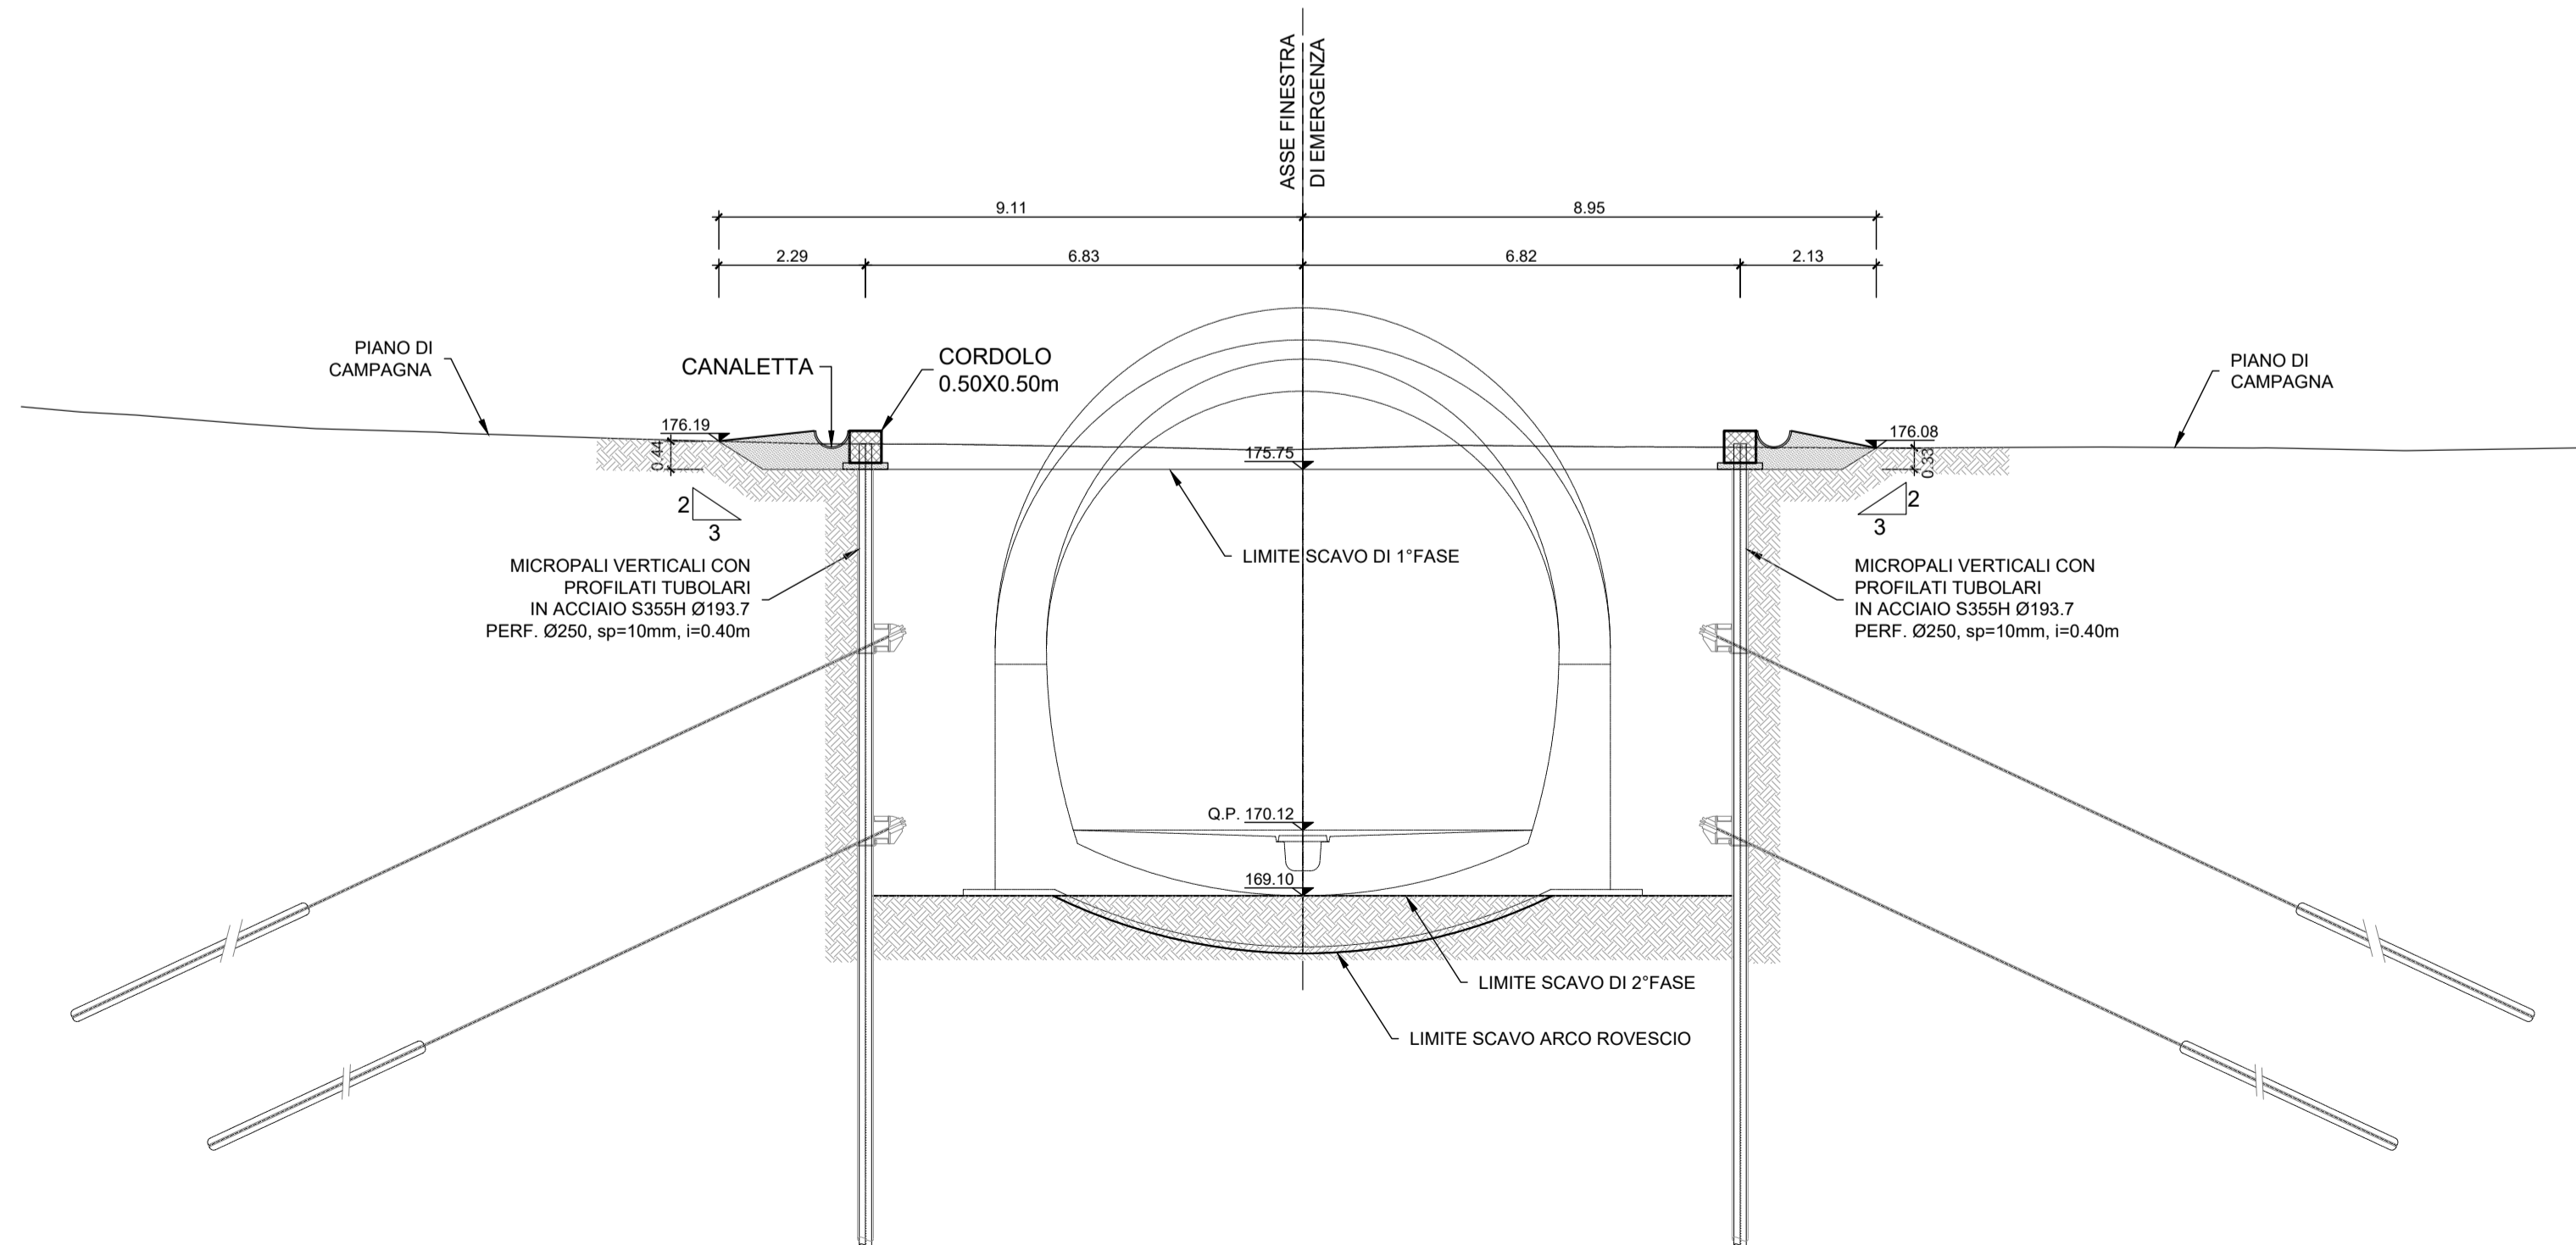


### SEZIONE 4

scala 1:100

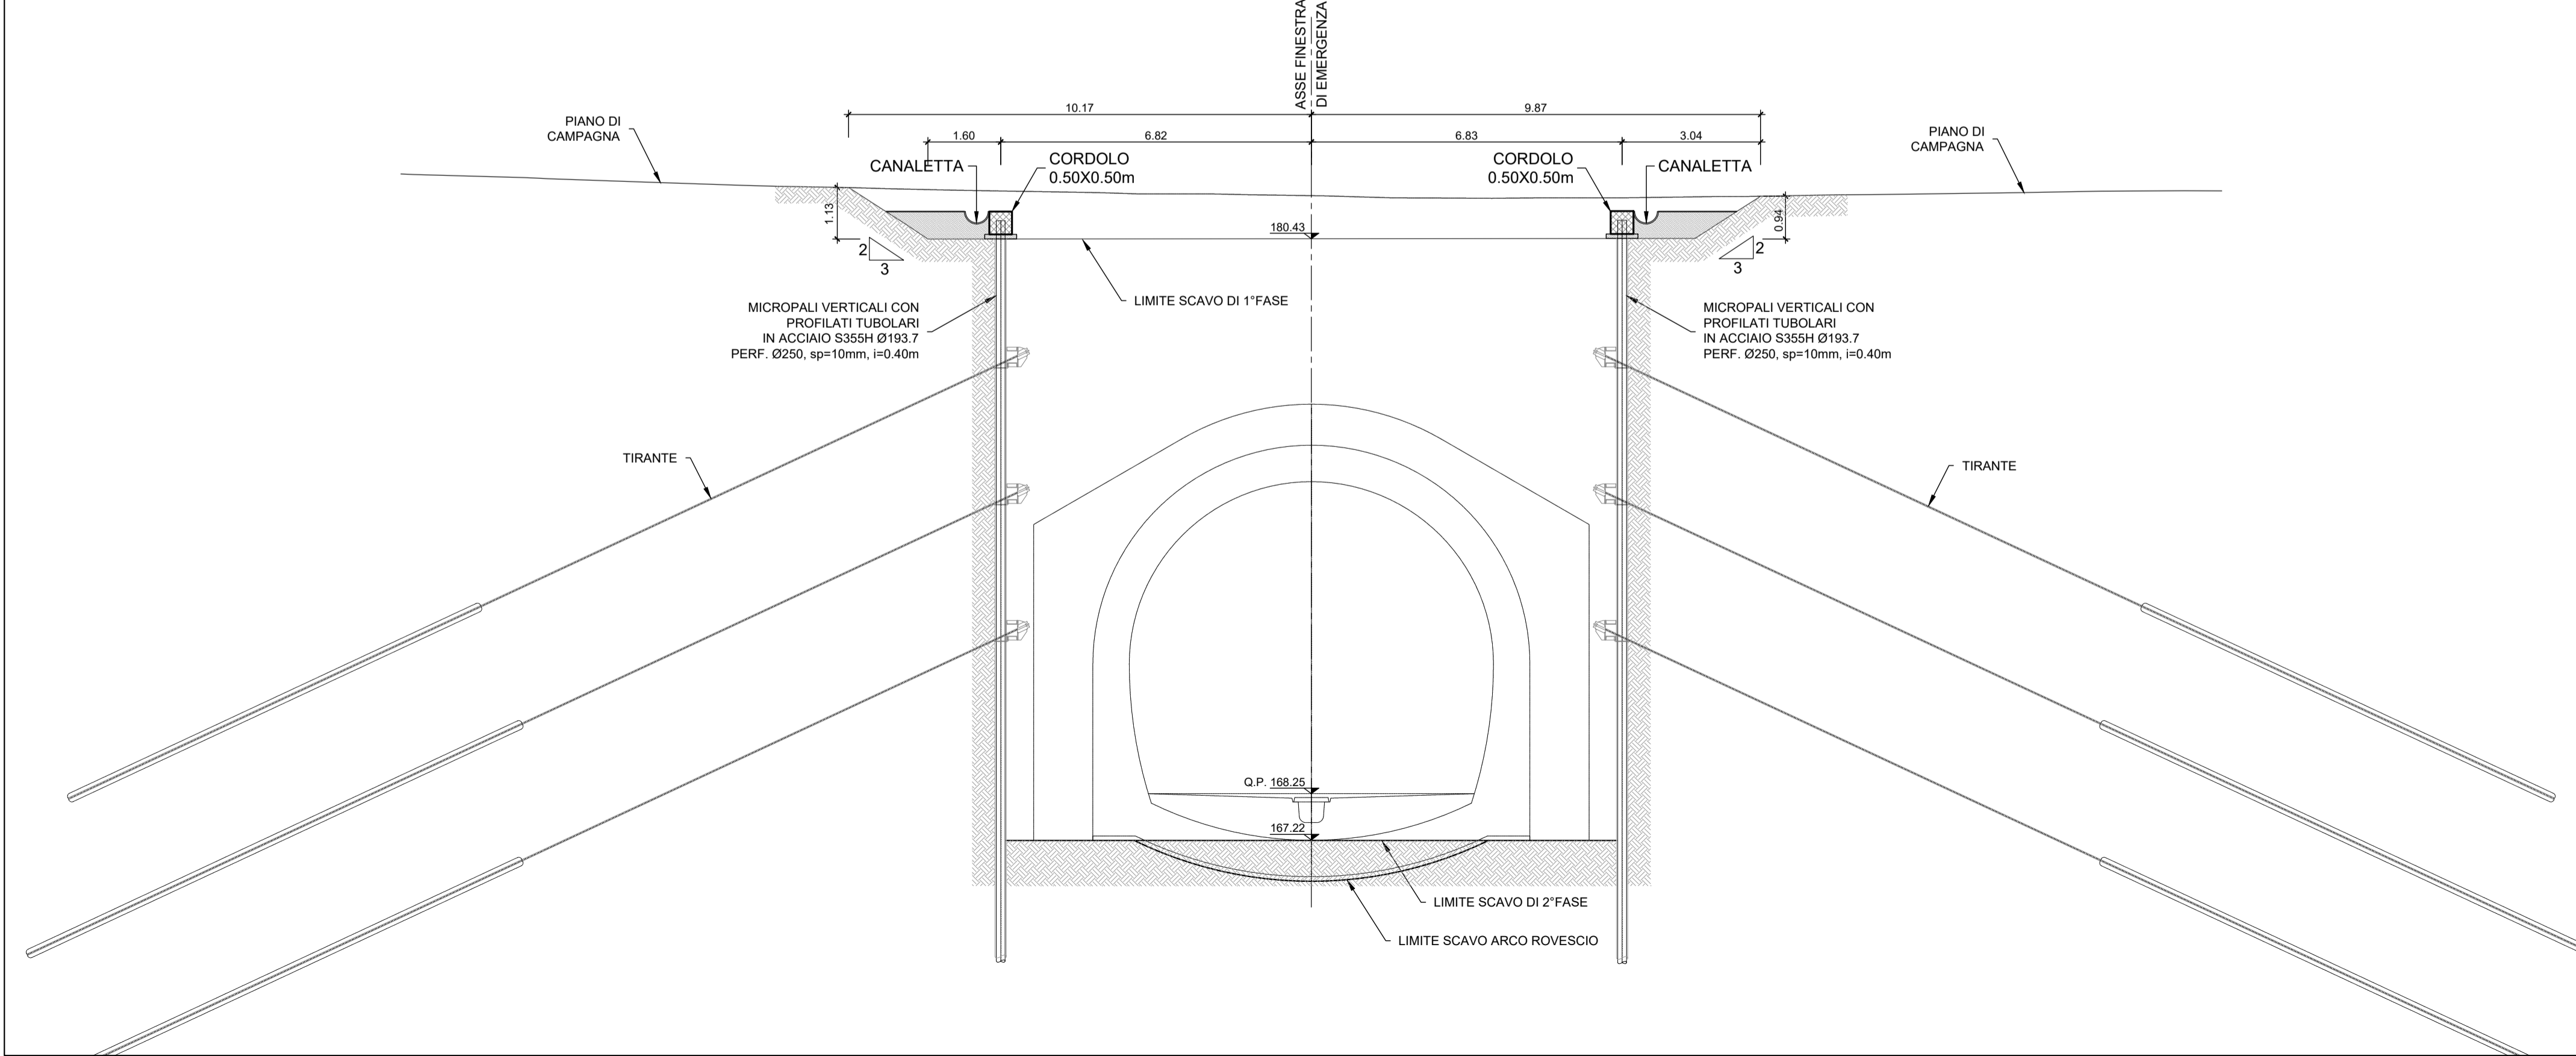

COMMITTENTE:  
  
**RFI**  
 RETE FERROVIARIA ITALIANA  
 GRUPPO FERROVIE DELLO STATO ITALIANE

DIREZIONE LAVORI:  
  
**ITALFERR**  
 GRUPPO FERROVIE DELLO STATO ITALIANE

APPALTATORE:  
  
**CONSORZIO CPT**  
 PIZZAROTTI

PROGETTAZIONE:  
 RAGGRUPPAMENTO TEMPORANEO PROGETTISTI  
  
**Sintagma**

PROGETTISTA:  
 Ing. FEDERICO DURASTANTI

DIRETTORE DELLA PROGETTAZIONE:  
 Ing. PIETRO MAZZOLI  
 Responsabile integrazione fra le varie prestazioni specialistiche

### PROGETTO ESECUTIVO

**ITINERARIO NAPOLI-BARI**  
**RADDOPPIO TRATTA CANCELLO-BENEVENTO**  
**1° LOTTO FUNZIONALE CANCELLO-FRASSO TELESINO E VARIANTE ALLA LINEA ROMA-NAPOLI VIA CASSINO NEL COMUNE MADDALONI**

GALLERIA MONTE AGLIO - IMBOCCO FINESTRA USCITA EMERGENZA km 5+503  
 Fase provvisoria - Sezioni caratteristiche

APPALTATORE:  
 CONSORZIO CPT  
 IL DIRETTORE TECNICO  
 Geom. C. BIANCHI  
 13/09/2018

SCALA:  
 1:100

COMMESSA: I F 1 N 0 1 E Z Z W A G A 0 4 0 0 0 0 1 B

Rev.	Descrizione	Redatto	Data	Verificato	Data	Approvato	Data	AutORIZZATO DATA
A	Emissione	V. Ingre	10/07/2018	F. Durastanti	10/07/2018	P. Mazzoli	10/07/2018	F. Durastanti
B	Rev. Istruttoria TF 2008/18	C. Cabona	13/09/2018	F. Durastanti	13/09/2018	P. Mazzoli	13/09/2018	