




SEZIONE LONGITUDINALE IN ASSE TRAVE (1:50)

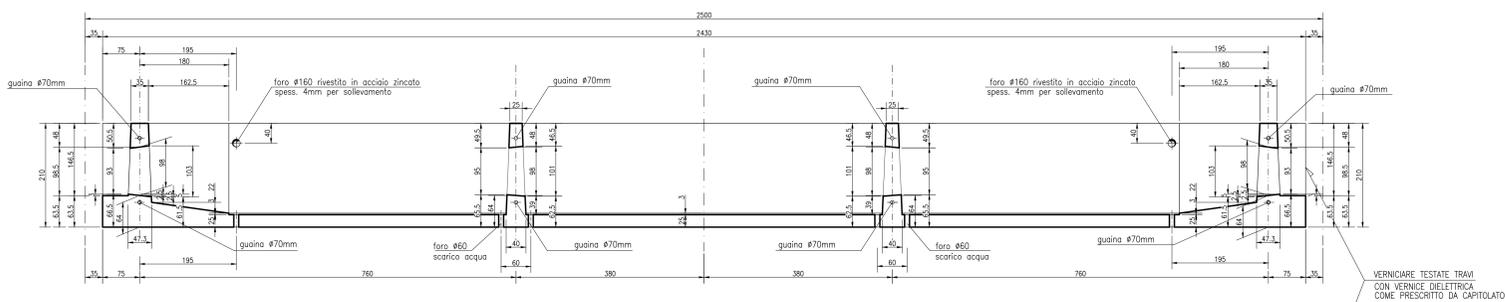


VISTA SUPERIORE TRAVE ESTERNA (1:50)

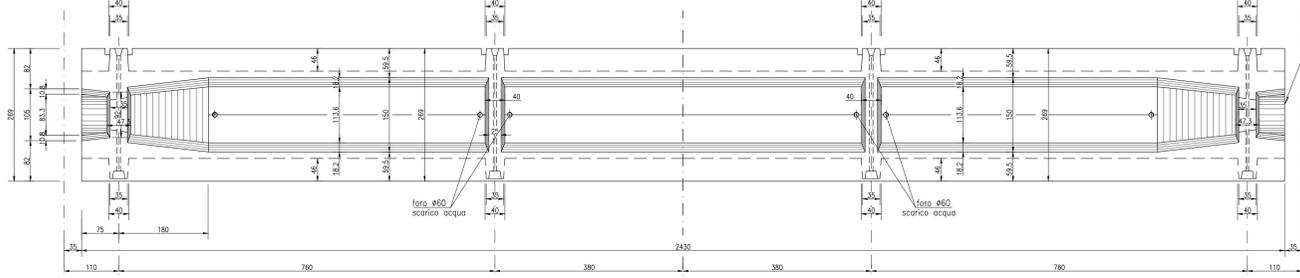


VISTA SUPERIORE TRAVE INTERNA (1:50)

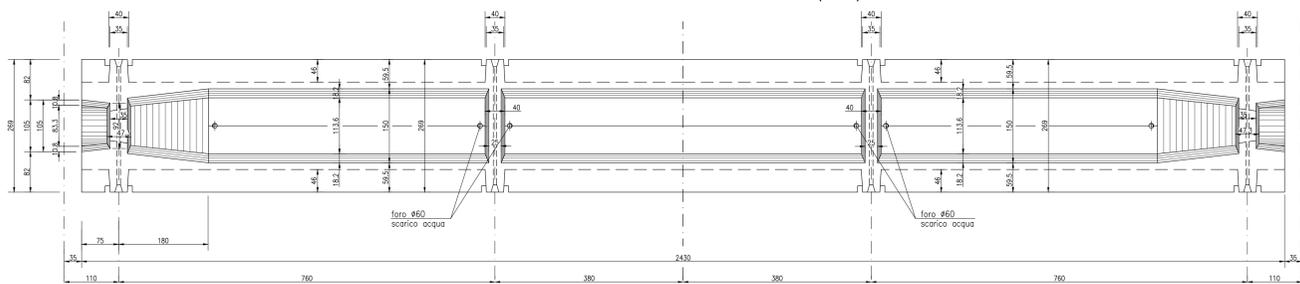


VISTA TESTATA TRAVE INTERNA (1:20)

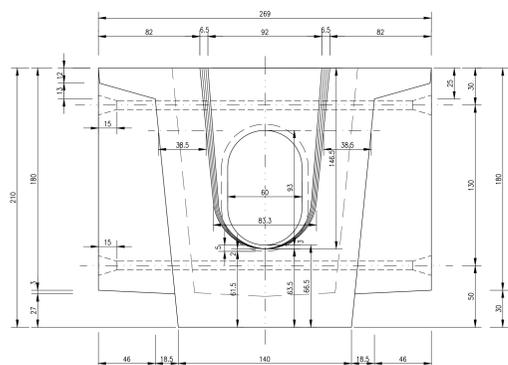


VISTA TESTATA TRAVE ESTERNA (1:20)

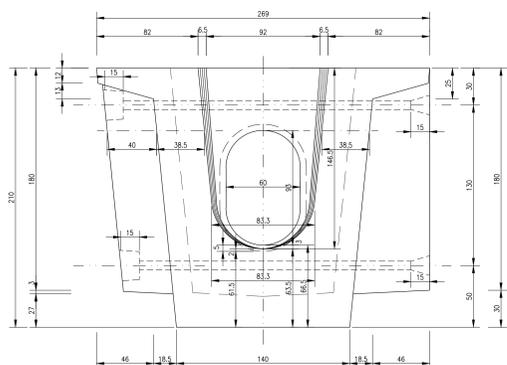


MODALITA' DI STOCCAGGIO 1:100

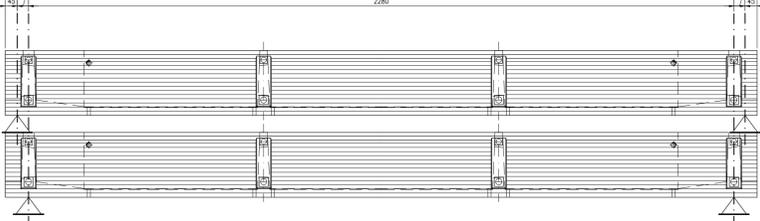


MODALITA' DI SOLLEVAMENTO 1:100

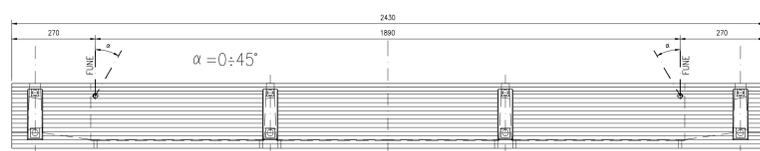


MODALITA' DI TRASPORTO 1:100

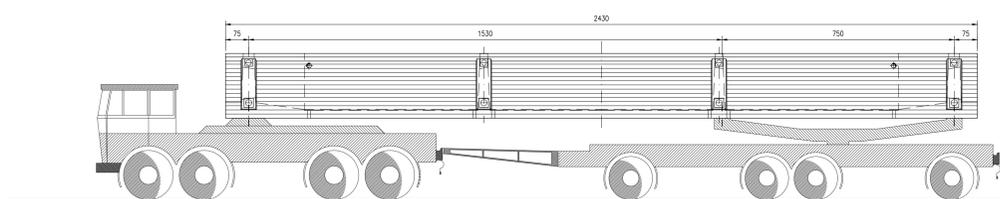


SEZIONE TRASVERSALE TRAVE INTERNA VERSO TRAVERSO DI TESTATA (1:20)

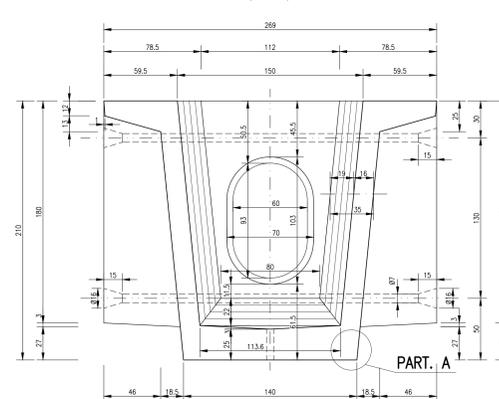


SEZIONE TRASVERSALE TRAVE INTERNA VERSO TRAVERSO INTERMEDIO (1:20)

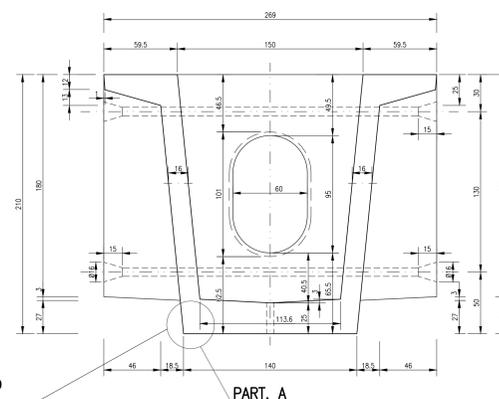


PARTICOLARE A-TIPICO (1:2)

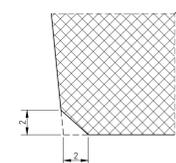

SEZIONE TRASVERSALE TRAVE ESTERNA VERSO TRAVERSO DI TESTATA (1:20)

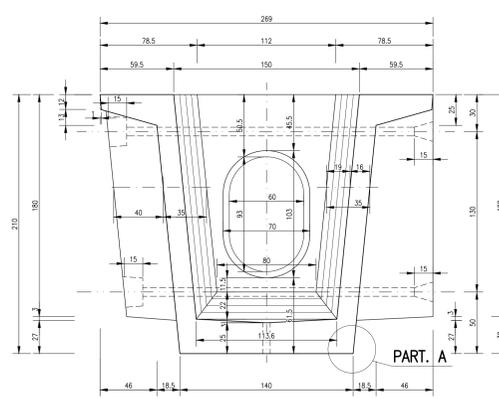

SEZIONE TRASVERSALE TRAVE ESTERNA VERSO TRAVERSO INTERMEDIO (1:20)

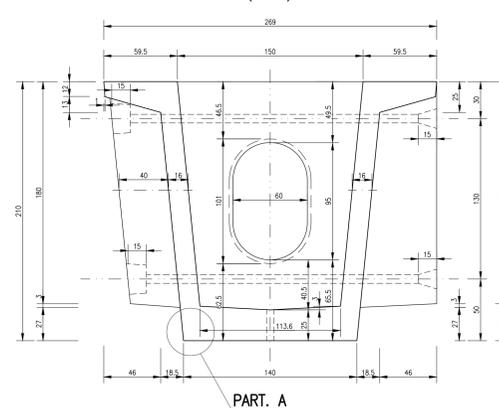

CARATTERISTICHE DEI MATERIALI

Per la tabella materiali e note generali fare riferimento al documento "FIN.0.1.E.ZZ.IT.00.00.0.001.A - Tabella Materiali e Note generali".

NOTE GENERALI

COMMITTENTE: **RFI** RETE FERROVIARIA ITALIANA GRUPPO FERROVIE DELLO STATO ITALIANE

DIREZIONE LAVORI: **ITALFERR** GRUPPO FERROVIE DELLO STATO ITALIANE

APPALTATORE: **CONSORZIO CFT** **ZZAROTTI**

PROGETTAZIONE: **ZZAROTTI** **Sinagma** **INTERFERA**

PROGETTISTA: Prof. Ing. MARCO PETRANGOLI

DIRETTORE DELLA PROGETTAZIONE: Ing. PIETRO MAZZOLI

PROGETTO ESECUTIVO

ITINERARIO NAPOLI-BARI RADDOPPIO TRATTA CANCELLO-BENEVENTO 1° LOTTO FUNZIONALE CANCELLO-FRASSO TELESINO E VARIANTE ALLA LINEA ROMA-NAPOLI VIA CASSINO NEL COMUNE MADDALONI

PONTI E VIADOTTI FERROVIARI

Travi in c.a.p. L=25m (Lc=22.80m): carpenteria

APPALTATORE: **CONSORZIO CFT** IL DIRETTORE TECNICO Gen. C. BIANCHI 11/07/2018

SCALA: varie

COMMESSA LOTTO FASE ENTE TIPO DOC. OPERA/DISCIPLINA Progr. REV.

IFIN **01** **E** **ZZ** **BZ** **V10007** **003** **A**

Rev.	Descrizione	Redatto	Data	Verificato	Data	Approvato	Data	Autorizzato Data
A	Emissione	L. Caporaso	11/07/2018	G. Usc	11/07/2018	P. Mezza	11/07/2018	M. Petrangoli

File: IFIN.0.1.E.ZZ.BZ.V1.00.0.7.003.A.dwg n. Elab.: