




SEZIONE A-A (CONCI "1-2")  
SCALA 1:50

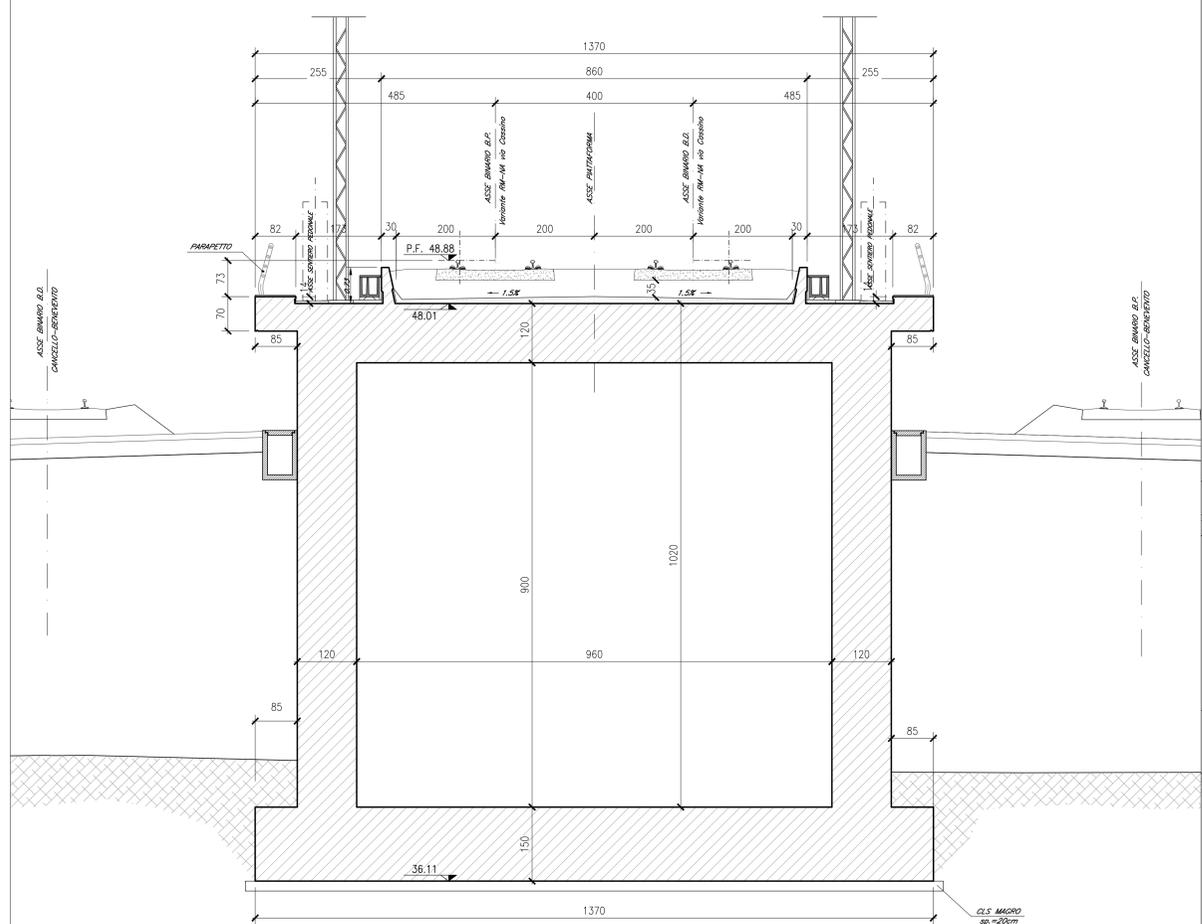


SEZIONE C-C (CONCI "5-6-7")  
SCALA 1:50

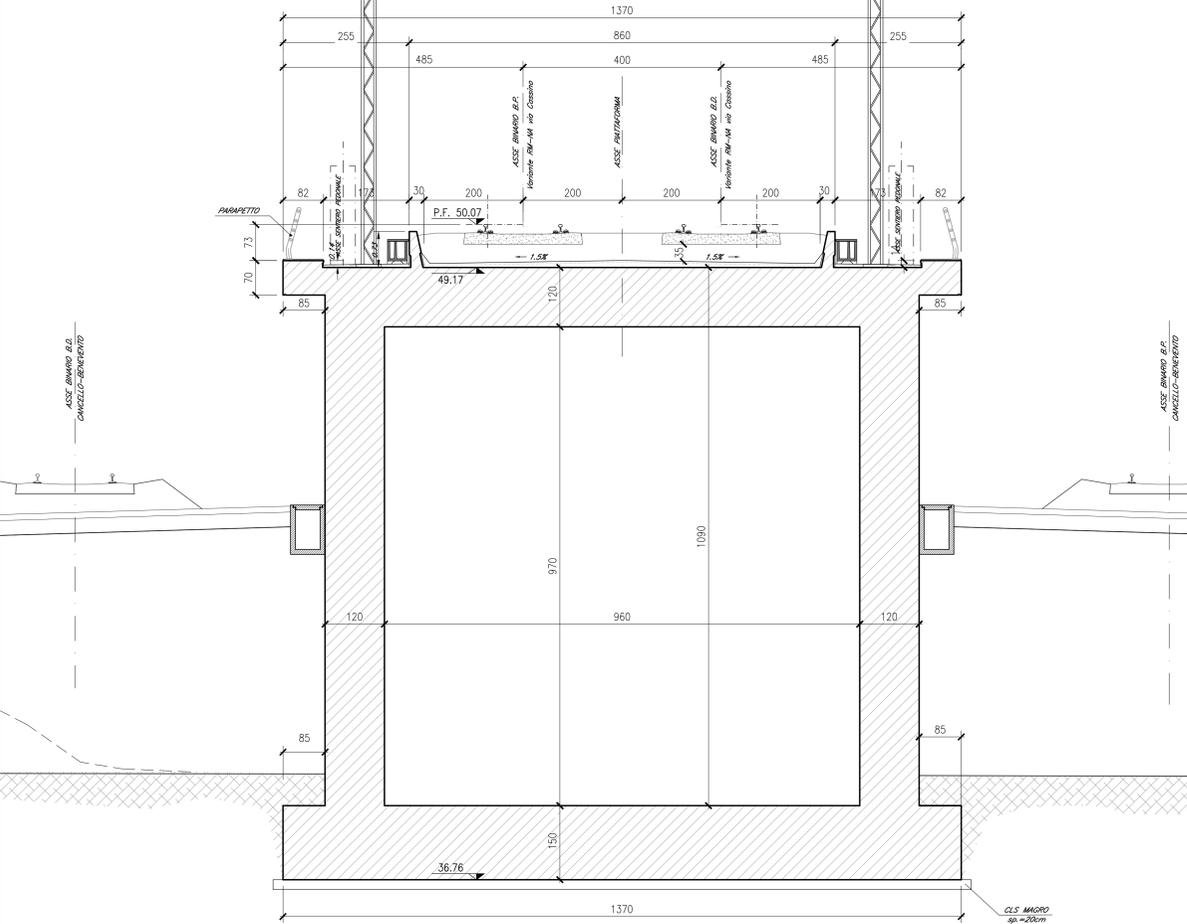

SEZIONE B-B (CONCI "3-4")  
SCALA 1:50

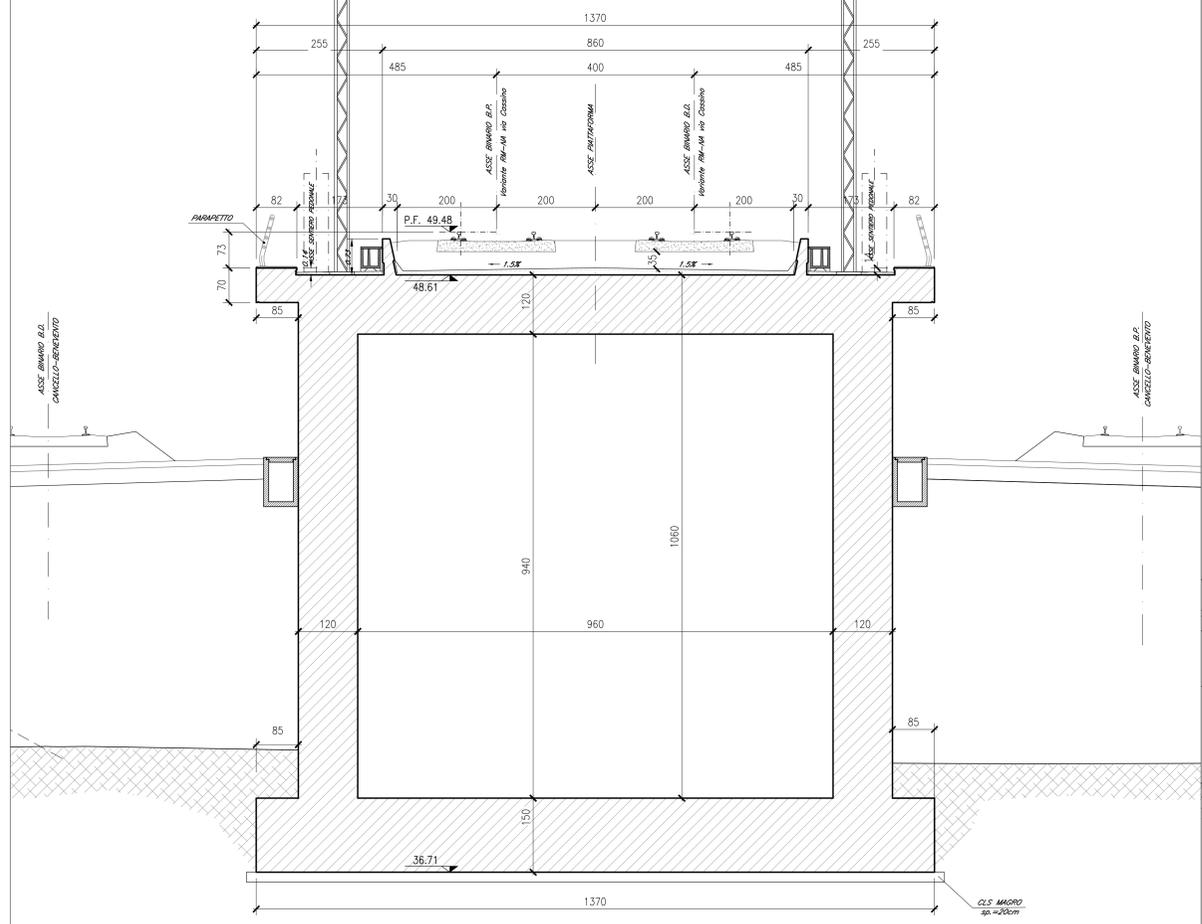

SEZIONE D-D (CONCI "8-9")  
SCALA 1:50

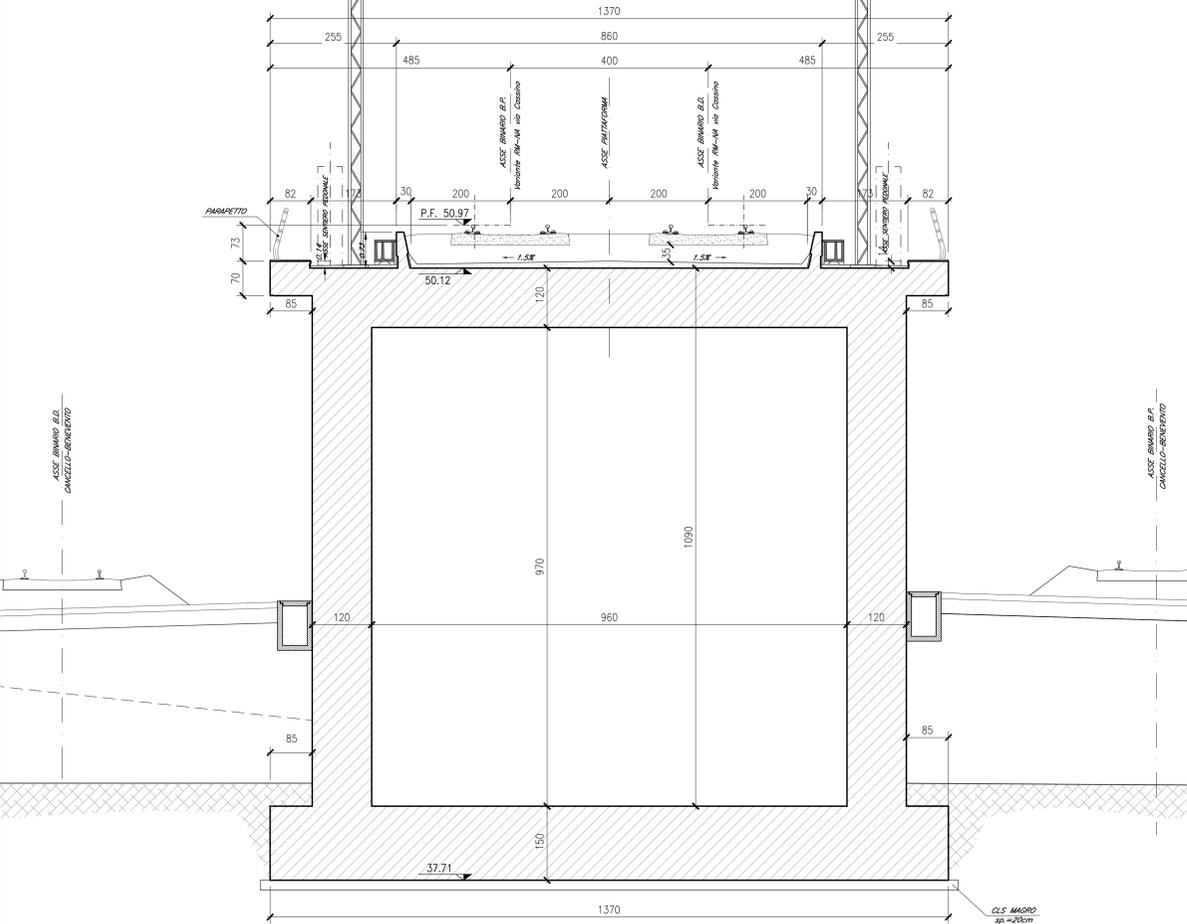

DESCRIZIONE	CODICE
Pianta, sezione longitudinale e prospetto - Tav. 1 di 5	IFIN.0.1.E.ZZ.BB.VI.01.0.0.001
Pianta, sezione longitudinale e prospetto - Tav. 2 di 5	IFIN.0.1.E.ZZ.BB.VI.01.0.0.002
Pianta, sezione longitudinale e prospetto - Tav. 3 di 5	IFIN.0.1.E.ZZ.BB.VI.01.0.0.003
Pianta, sezione longitudinale e prospetto - Tav. 4 di 5	IFIN.0.1.E.ZZ.BB.VI.01.0.0.004
Pianta, sezione longitudinale e prospetto - Tav. 5 di 5	IFIN.0.1.E.ZZ.BB.VI.01.0.0.005
Sezioni trasversali - Tav. 1 di 7	IFIN.0.1.E.ZZ.BB.VI.01.0.0.006
Sezioni trasversali - Tav. 2 di 7	IFIN.0.1.E.ZZ.BB.VI.01.0.0.007
Sezioni trasversali - Tav. 3 di 7	IFIN.0.1.E.ZZ.BB.VI.01.0.0.008
Sezioni trasversali - Tav. 4 di 7	IFIN.0.1.E.ZZ.BB.VI.01.0.0.009
Sezioni trasversali - Tav. 5 di 7	IFIN.0.1.E.ZZ.BB.VI.01.0.0.010
Sezioni trasversali - Tav. 6 di 7	IFIN.0.1.E.ZZ.BB.VI.01.0.0.011
Sezioni trasversali - Tav. 7 di 7	IFIN.0.1.E.ZZ.BB.VI.01.0.0.012
Sezioni longitudinali - Tav. 1 di 5	IFIN.0.1.E.ZZ.BB.VI.01.0.0.013
Sezioni longitudinali - Tav. 2 di 5	IFIN.0.1.E.ZZ.BB.VI.01.0.0.014
Sezioni longitudinali - Tav. 3 di 5	IFIN.0.1.E.ZZ.BB.VI.01.0.0.015
Sezioni longitudinali - Tav. 4 di 5	IFIN.0.1.E.ZZ.BB.VI.01.0.0.016
Sezioni longitudinali - Tav. 5 di 5	IFIN.0.1.E.ZZ.BB.VI.01.0.0.017
Pianta impalcato e sezione longitudinale - Smaltimento acqua di piattaforma - Tav. 1 di 10	IFIN.0.1.E.ZZ.BB.VI.01.0.0.018
Pianta impalcato e sezione longitudinale - Smaltimento acqua di piattaforma - Tav. 2 di 10	IFIN.0.1.E.ZZ.BB.VI.01.0.0.019
Pianta impalcato e sezione longitudinale - Smaltimento acqua di piattaforma - Tav. 3 di 10	IFIN.0.1.E.ZZ.BB.VI.01.0.0.020
Pianta impalcato e sezione longitudinale - Smaltimento acqua di piattaforma - Tav. 4 di 10	IFIN.0.1.E.ZZ.BB.VI.01.0.0.021
Pianta impalcato e sezione longitudinale - Smaltimento acqua di piattaforma - Tav. 5 di 10	IFIN.0.1.E.ZZ.BB.VI.01.0.0.022
Pianta impalcato e sezione longitudinale - Smaltimento acqua di piattaforma - Tav. 6 di 10	IFIN.0.1.E.ZZ.BB.VI.01.0.0.023
Pianta impalcato e sezione longitudinale - Smaltimento acqua di piattaforma - Tav. 7 di 10	IFIN.0.1.E.ZZ.BB.VI.01.0.0.024
Pianta impalcato e sezione longitudinale - Smaltimento acqua di piattaforma - Tav. 8 di 10	IFIN.0.1.E.ZZ.BB.VI.01.0.0.025
Pianta impalcato e sezione longitudinale - Smaltimento acqua di piattaforma - Tav. 9 di 10	IFIN.0.1.E.ZZ.BB.VI.01.0.0.026
Pianta impalcato e sezione longitudinale - Smaltimento acqua di piattaforma - Tav. 10 di 10	IFIN.0.1.E.ZZ.BB.VI.01.0.0.027
Scavi: pianta e sezioni - Tav. 1 di 5	IFIN.0.1.E.ZZ.P9.VI.01.0.0.001
Scavi: pianta e sezioni - Tav. 2 di 5	IFIN.0.1.E.ZZ.P9.VI.01.0.0.002
Scavi: pianta e sezioni - Tav. 3 di 5	IFIN.0.1.E.ZZ.P9.VI.01.0.0.003
Scavi: pianta e sezioni - Tav. 4 di 5	IFIN.0.1.E.ZZ.P9.VI.01.0.0.004
Scavi: pianta e sezioni - Tav. 5 di 5	IFIN.0.1.E.ZZ.P9.VI.01.0.0.005
Recinzione e capitolato prefabbricato - Particolari costruttivi	IFIN.0.1.E.ZZ.BZ.VI.01.0.0.001
Opere di finitura impalcato e barriere acustiche - Particolari costruttivi	IFIN.0.1.E.ZZ.BZ.VI.01.0.0.002
Muretto parabolico e canaletta portacavi - Particolari costruttivi	IFIN.0.1.E.ZZ.BZ.VI.01.0.0.003

**CARATTERISTICHE DEI MATERIALI**  
Per la tabella materiali e note generali fare riferimento al documento "IFIN.0.1.E.ZZ.IT.0C.00.0.0.001.A - Tabella Materiali e Note generali".

**NOTE GENERALI**

- 1) Trattamento "a matrice" delle superfici esterne in elevazione dei conci da 1 a 9.
- 2) Verniciatura delle superfici esterne in elevazione dei conci da "10" a "29":  
-preparazione delle superfici mediante idropittura per esterno a base di resine sintetiche disperse in acqua e pigmenti ai quarzi;  
-mano di fissativo ed isolante composto da leganti della medesima natura;  
-verniciatura a più mani mediante pittura per esterni per una quantità totale non inferiore a 1.2 Kg/m2.

COMMITTENTE:  
**RFI**  
RETE FERROVIARIA ITALIANA  
GRUPPO FERROVIE DELLO STATO ITALIANE

DIREZIONE LAVORI:  
**ITALFERR**  
GRUPPO FERROVIE DELLO STATO ITALIANE

APPALTATORE:  
**CONSORZIO CFT**

PROGETTAZIONE:  
RAGGRUPPAMENTO TEMPORANEO PROGETTISTI:  
**IZZAROTTI**, **Sintagma**, **INTERBIA**

PROGETTISTA:  
Prof. Ing. MARCO PETRANGOLI

DIRETTORE DELLA PROGETTAZIONE:  
Ing. PIETRO MAZZOLI

**PROGETTO ESECUTIVO**

**ITINERARIO NAPOLI-BARI**  
**RADDOPPIO TRATTA CANCELLO-BENEVENTO**  
**1° LOTTO FUNZIONALE CANCELLO-FRASSO TELESINO E VARIANTE ALLA LINEA ROMA-NAPOLI VIA CASSINO NEL COMUNE MADDALONI**

VIADOTTO dal km 1+032 al km 1+825  
Viadotto "Struttura ad archi"  
Sezioni trasversali - Tav. 1 di 7

APPALTATORE:  
CONSORZIO CFT  
IL DIRETTORE TECNICO  
Gen. C. BIANCHI  
13/09/2018

SCALA:  
1:50

COMMESSA LOTTO FASE ENTE TIPO DOC. OPERA/DISCIPLINA Progr. REV.

IFIN	01	EZZ	BB	V	10100	001	B
------	----	-----	----	---	-------	-----	---

Rev.	Descrizione	Redatto	Data	Verificato	Data	Approvato	Data	Aut. / Data
A	Emissione	L. Giamberini	11/07/2018	G. Usc	11/07/2018	P. Mazzoli	11/07/2018	M. Petrangoli
B	Rev. Integrazione ITF 25/01/18	L. Giamberini	13/09/2018	G. Usc	13/09/2018	P. Mazzoli	13/09/2018	

File: IFIN.0.1.E.ZZ.BB.VI.01.0.0.001.B.dwg n. Elab.: 13/09/2018