



SEZIONE LONGITUDINALE IN ASSE B.P. (1 di 10)

SCALA 1:100

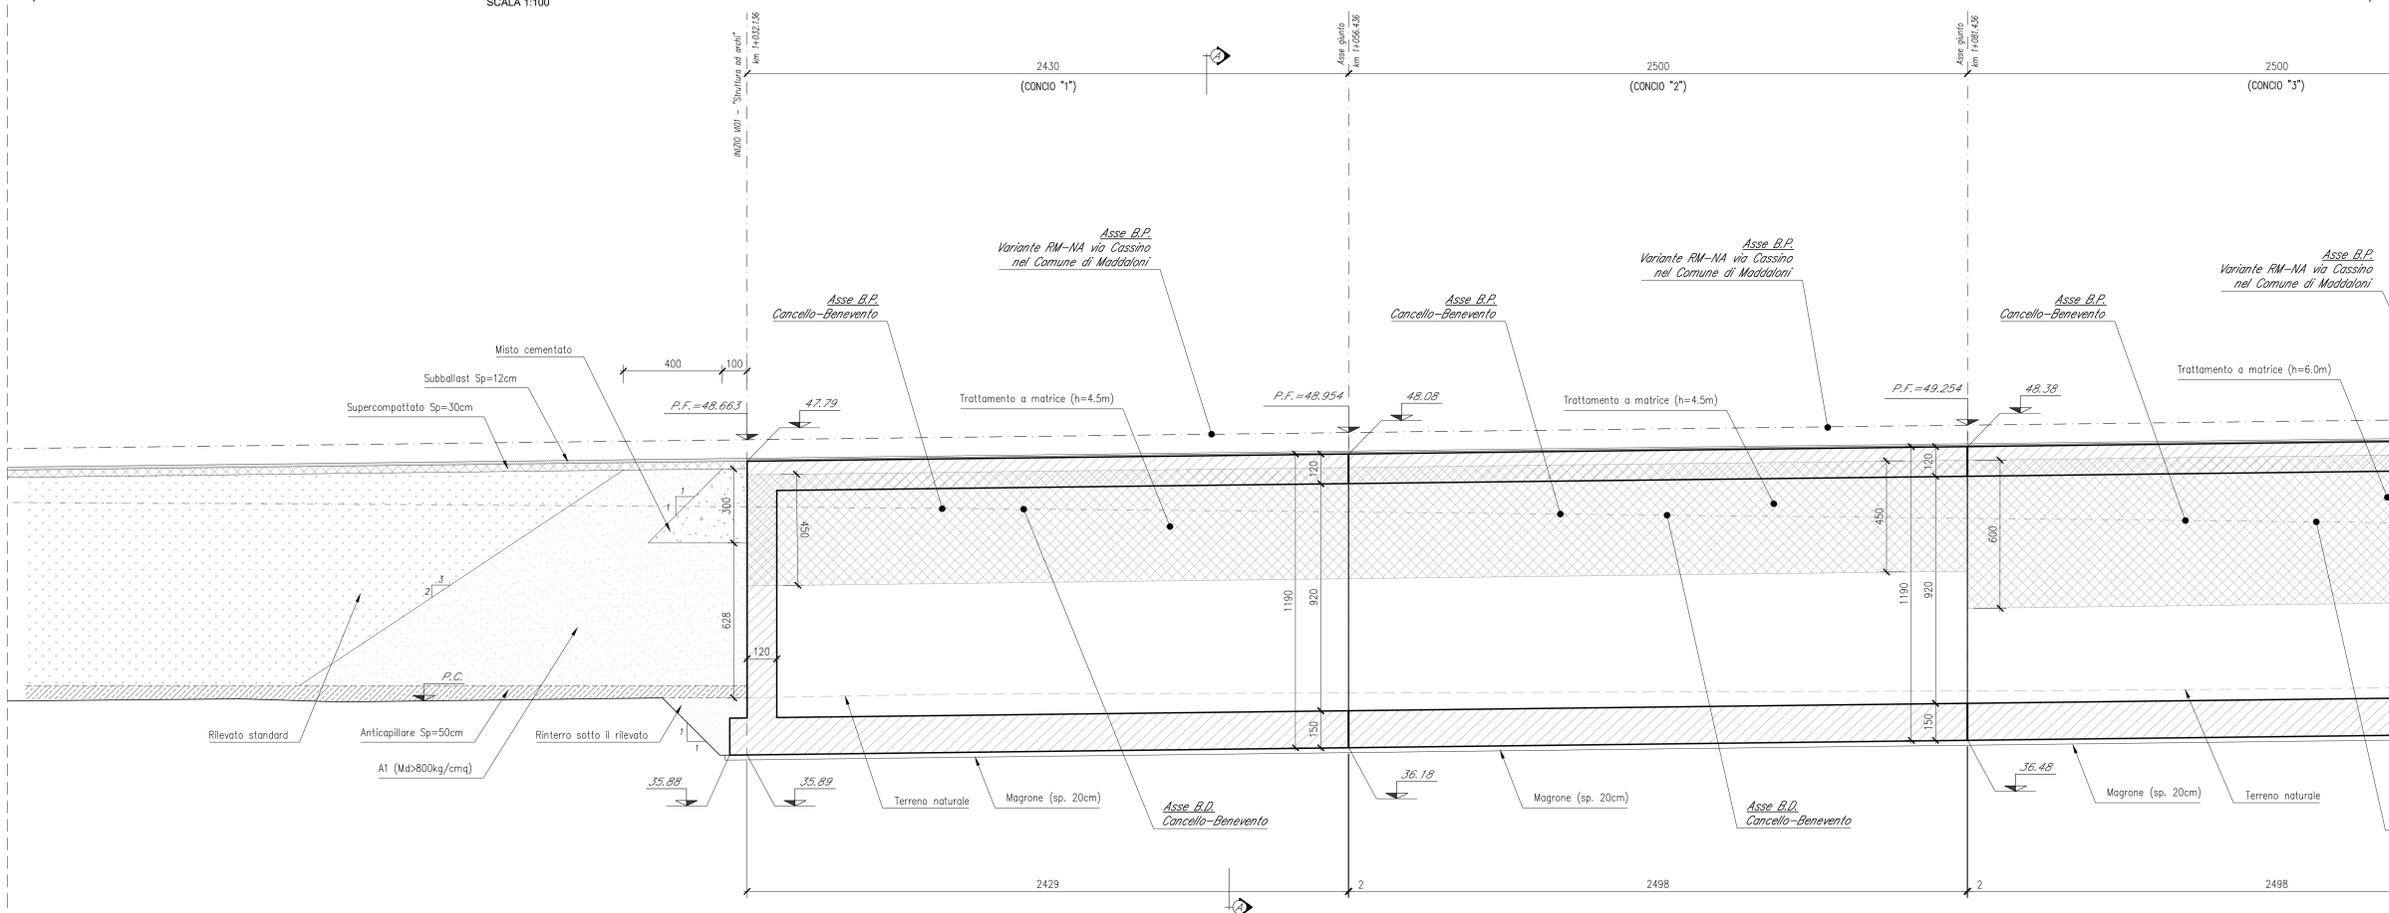

SEZIONE LONGITUDINALE IN ASSE B.P. (2 di 10)

SCALA 1:100

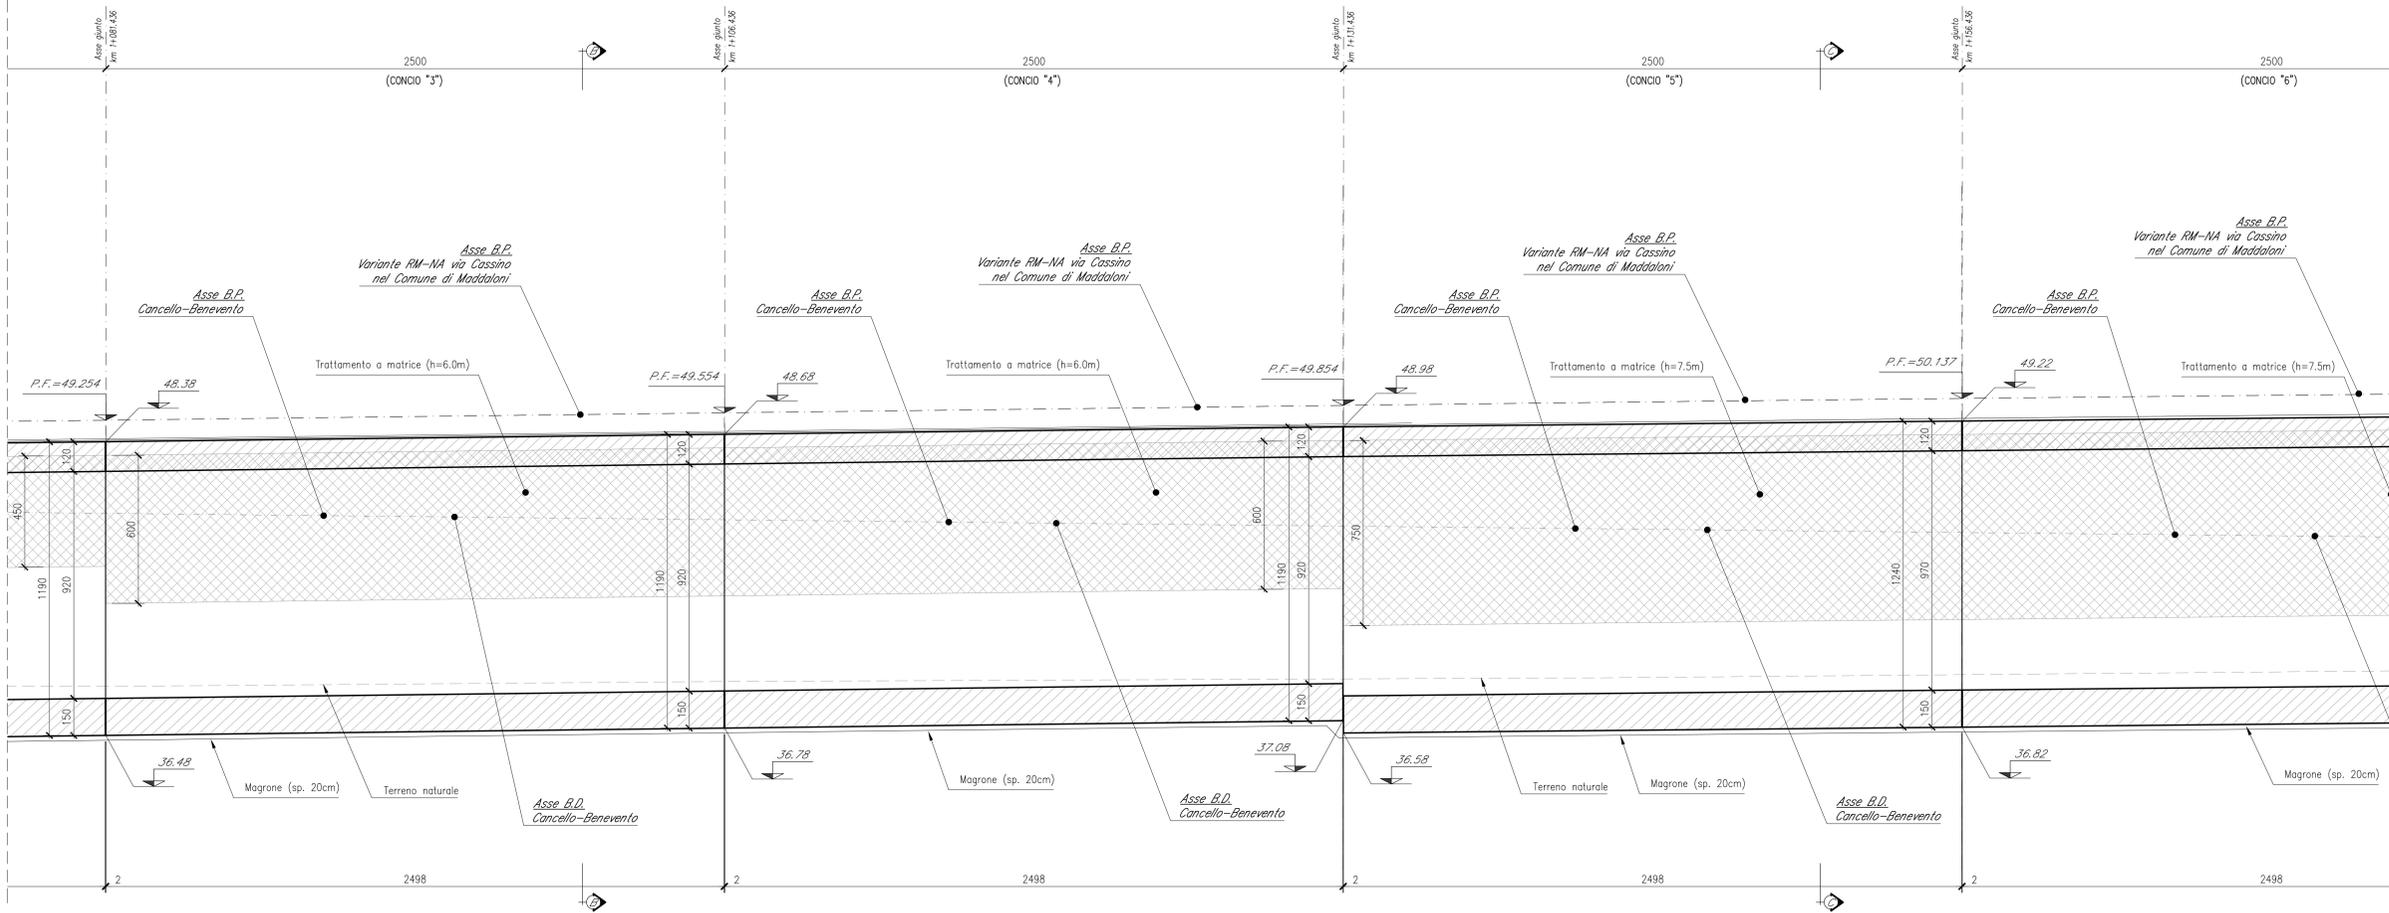

ELABORATI DI RIFERIMENTO

| DESCRIZIONE | CODICE |
|---|--------------------------------|
| Pianta, sezione longitudinale e prospetto - Tav. 1 di 5 | IFIN.0.1.E.ZZ.B9.VI.01.0.0.001 |
| Pianta, sezione longitudinale e prospetto - Tav. 2 di 5 | IFIN.0.1.E.ZZ.B9.VI.01.0.0.002 |
| Pianta, sezione longitudinale e prospetto - Tav. 3 di 5 | IFIN.0.1.E.ZZ.B9.VI.01.0.0.003 |
| Pianta, sezione longitudinale e prospetto - Tav. 4 di 5 | IFIN.0.1.E.ZZ.B9.VI.01.0.0.004 |
| Pianta, sezione longitudinale e prospetto - Tav. 5 di 5 | IFIN.0.1.E.ZZ.B9.VI.01.0.0.005 |
| Sezioni trasversali - Tav. 1 di 7 | IFIN.0.1.E.ZZ.BB.VI.01.0.0.001 |
| Sezioni trasversali - Tav. 2 di 7 | IFIN.0.1.E.ZZ.BB.VI.01.0.0.002 |
| Sezioni trasversali - Tav. 3 di 7 | IFIN.0.1.E.ZZ.BB.VI.01.0.0.003 |
| Sezioni trasversali - Tav. 4 di 7 | IFIN.0.1.E.ZZ.BB.VI.01.0.0.004 |
| Sezioni trasversali - Tav. 5 di 7 | IFIN.0.1.E.ZZ.BB.VI.01.0.0.005 |
| Sezioni trasversali - Tav. 6 di 7 | IFIN.0.1.E.ZZ.BB.VI.01.0.0.006 |
| Sezioni trasversali - Tav. 7 di 7 | IFIN.0.1.E.ZZ.BB.VI.01.0.0.007 |
| Sezioni longitudinali - Tav. 1 di 5 | IFIN.0.1.E.ZZ.BA.VI.01.0.0.001 |
| Sezioni longitudinali - Tav. 2 di 5 | IFIN.0.1.E.ZZ.BA.VI.01.0.0.002 |
| Sezioni longitudinali - Tav. 3 di 5 | IFIN.0.1.E.ZZ.BA.VI.01.0.0.003 |
| Sezioni longitudinali - Tav. 4 di 5 | IFIN.0.1.E.ZZ.BA.VI.01.0.0.004 |
| Sezioni longitudinali - Tav. 5 di 5 | IFIN.0.1.E.ZZ.BA.VI.01.0.0.005 |
| Pianta impalcato e sezione longitudinale - Smaltimento acqua di piattaforma - Tav. 1 di 10 | IFIN.0.1.E.ZZ.BA.VI.01.0.0.006 |
| Pianta impalcato e sezione longitudinale - Smaltimento acqua di piattaforma - Tav. 2 di 10 | IFIN.0.1.E.ZZ.BA.VI.01.0.0.007 |
| Pianta impalcato e sezione longitudinale - Smaltimento acqua di piattaforma - Tav. 3 di 10 | IFIN.0.1.E.ZZ.BA.VI.01.0.0.008 |
| Pianta impalcato e sezione longitudinale - Smaltimento acqua di piattaforma - Tav. 4 di 10 | IFIN.0.1.E.ZZ.BA.VI.01.0.0.009 |
| Pianta impalcato e sezione longitudinale - Smaltimento acqua di piattaforma - Tav. 5 di 10 | IFIN.0.1.E.ZZ.BA.VI.01.0.0.010 |
| Pianta impalcato e sezione longitudinale - Smaltimento acqua di piattaforma - Tav. 6 di 10 | IFIN.0.1.E.ZZ.BA.VI.01.0.0.011 |
| Pianta impalcato e sezione longitudinale - Smaltimento acqua di piattaforma - Tav. 7 di 10 | IFIN.0.1.E.ZZ.BA.VI.01.0.0.012 |
| Pianta impalcato e sezione longitudinale - Smaltimento acqua di piattaforma - Tav. 8 di 10 | IFIN.0.1.E.ZZ.BA.VI.01.0.0.013 |
| Pianta impalcato e sezione longitudinale - Smaltimento acqua di piattaforma - Tav. 9 di 10 | IFIN.0.1.E.ZZ.BA.VI.01.0.0.014 |
| Pianta impalcato e sezione longitudinale - Smaltimento acqua di piattaforma - Tav. 10 di 10 | IFIN.0.1.E.ZZ.BA.VI.01.0.0.015 |
| Scavi: pianta e sezioni - Tav. 1 di 5 | IFIN.0.1.E.ZZ.P9.VI.01.0.0.001 |
| Scavi: pianta e sezioni - Tav. 2 di 5 | IFIN.0.1.E.ZZ.P9.VI.01.0.0.002 |
| Scavi: pianta e sezioni - Tav. 3 di 5 | IFIN.0.1.E.ZZ.P9.VI.01.0.0.003 |
| Scavi: pianta e sezioni - Tav. 4 di 5 | IFIN.0.1.E.ZZ.P9.VI.01.0.0.004 |
| Scavi: pianta e sezioni - Tav. 5 di 5 | IFIN.0.1.E.ZZ.P9.VI.01.0.0.005 |
| Reinzione e capitolato prefabbricato - Particolari costruttivi | IFIN.0.1.E.ZZ.BZ.VI.01.0.0.001 |
| Opere di finitura impalcato e barriere acustiche - Particolari costruttivi | IFIN.0.1.E.ZZ.BZ.VI.01.0.0.002 |
| Muretto parabolast e canaletta portacavi - Particolari costruttivi | IFIN.0.1.E.ZZ.BZ.VI.01.0.0.003 |

CARATTERISTICHE DEI MATERIALI

Per la tabella materiali e note generali fare riferimento al documento "IFIN.0.1.E.ZZ.IT.0C.00.0.0.001.A - Tabella Materiali e Note generali".

NOTE GENERALI

- 1) Trattamento "a matrice" delle superfici esterne in elevazione dei concetti da 1 a 9.
- 2) Verniciatura delle superfici esterne in elevazione dei concetti da "10" a "29":
 -preparazione delle superfici mediante idropittura per esterno a base di resine sintetiche disperse in acqua e pigmenti ai quarzi;
 -mano di fissativo ed isolante composto da leganti della medesima natura;
 -verniciatura a più mani mediante pittura per esterni per una quantità totale non inferiore a 1.2 Kg/m2.

COMMITTENTE: **RFI** RETE FERROVIARIA ITALIANA GRUPPO FERROVIE DELLO STATO ITALIANE

DIREZIONE LAVORI: **ITALFERR** GRUPPO FERROVIE DELLO STATO ITALIANE

APPALTATORE: **CONSORZIO CFT** (CFT, IREMA, ZIZZAROTTI)

PROGETTAZIONE: **ZIZZAROTTI** (Sintagma, INTERFERA)

PROGETTISTA: Prof. Ing. MARCO PETRANGOLI

DIRETTORE DELLA PROGETTAZIONE: Ing. PIETRO MAZZOLI

PROGETTO ESECUTIVO

ITINERARIO NAPOLI-BARI
RADDOPPIO TRATTA CANCELLO-BENEVENTO
1° LOTTO FUNZIONALE CANCELLO-FRASSO TELESINO E VARIANTE ALLA LINEA ROMA-NAPOLI VIA CASSINO NEL COMUNE MADDALONI

VIADOTTO dal km 1+032 al km 1+825
 Viadotto "Struttura ad archi"
 Sezione longitudinale - Tav. 1 di 5

APPALTATORE: CONSORZIO CFT
 IL DIRETTORE TECNICO: Gian C. Basso
 13/09/2018

SCALA: 1:100

COMMESSA LOTTO FASE ENTE TIPO DOC. OPERA/DISCIPLINA PROGR. REV.

IFIN 01 E ZZ BA V10100 001 B

| Rev. | Descrizione | Redatto | Data | Verificato | Data | Approvato | Data | Aut. / Data |
|------|-----------------------------|---------------|------------|------------|------------|-----------|------------|---------------|
| A | Emissione | L. Giamberini | 11/07/2018 | G. Usc | 11/07/2018 | P. Masci | 11/07/2018 | M. Petrangoli |
| B | Rev. Integrale ITF 25/01/18 | L. Giamberini | 13/09/2018 | G. Usc | 13/09/2018 | P. Masci | 13/09/2018 | |

File: IFIN.0.1.E.ZZ.BA.VI.01.0.0.001.B.dwg n. Elab.: