


**NOTE GENERALI**

- PROGETTO STRADALE E FERROVIARIO:**
- Trincea
  - Trincea profonda
  - Rilevato
  - Viadotto
  - Imbocco galleria
  - Galleria artificiale
  - Galleria naturale
  - Stazioni metropolitana
  - Posto di manutenzione
  - Area di esazione

- CANTIERIZZAZIONE:**
- PONTILI SICILIA: SP1 CALABRIA: CP1
  - CANTIERI OPERATIVI SICILIA: S11, S12, S13, S14, S15, S16 CALABRIA: C11
  - CANTIERI LOGISTICI SICILIA: SB1, SB2, SB3, SB4 CALABRIA: CB1
  - AREA A DISPOSIZIONE SICILIA: CAD1 CALABRIA: CAD1
  - IMPIANTO PRODUZIONE INERTI SICILIA: SC1, SC2, SC3 CALABRIA: CC1, CRA1
  - SITI DI DEPOSITO E RECUPERO AMBIENTALE SICILIA: SRA1, SRA2, SRA3, SRA4, SRA5, SRA6, SRA7, SRA5 CALABRIA: CRA1, CRA2
  - STAZIONI METROPOLITANE SICILIA: SS1, SS2, SS3
  - VIABILITA'
  - PISTE DI CANTIERE

- LEGENDA**
- SENSIBILITA' BASSA: ambienti artificiali con scarsa idoneità conservazionistica
  - SENSIBILITA' MEDIA: vegetazione seminaturale con d'interesse conservazionistico
  - SENSIBILITA' ALTA: vegetazione seminaturale con specie/habitat d'interesse conservazionistico
  - SENSIBILITA' MOLTO ALTA: vegetazione naturale con specie/habitat d'interesse conservazionistico
  - Area di occupazione del suolo
  - Area di impatto diretto

**QUADRO DI UNIONE**

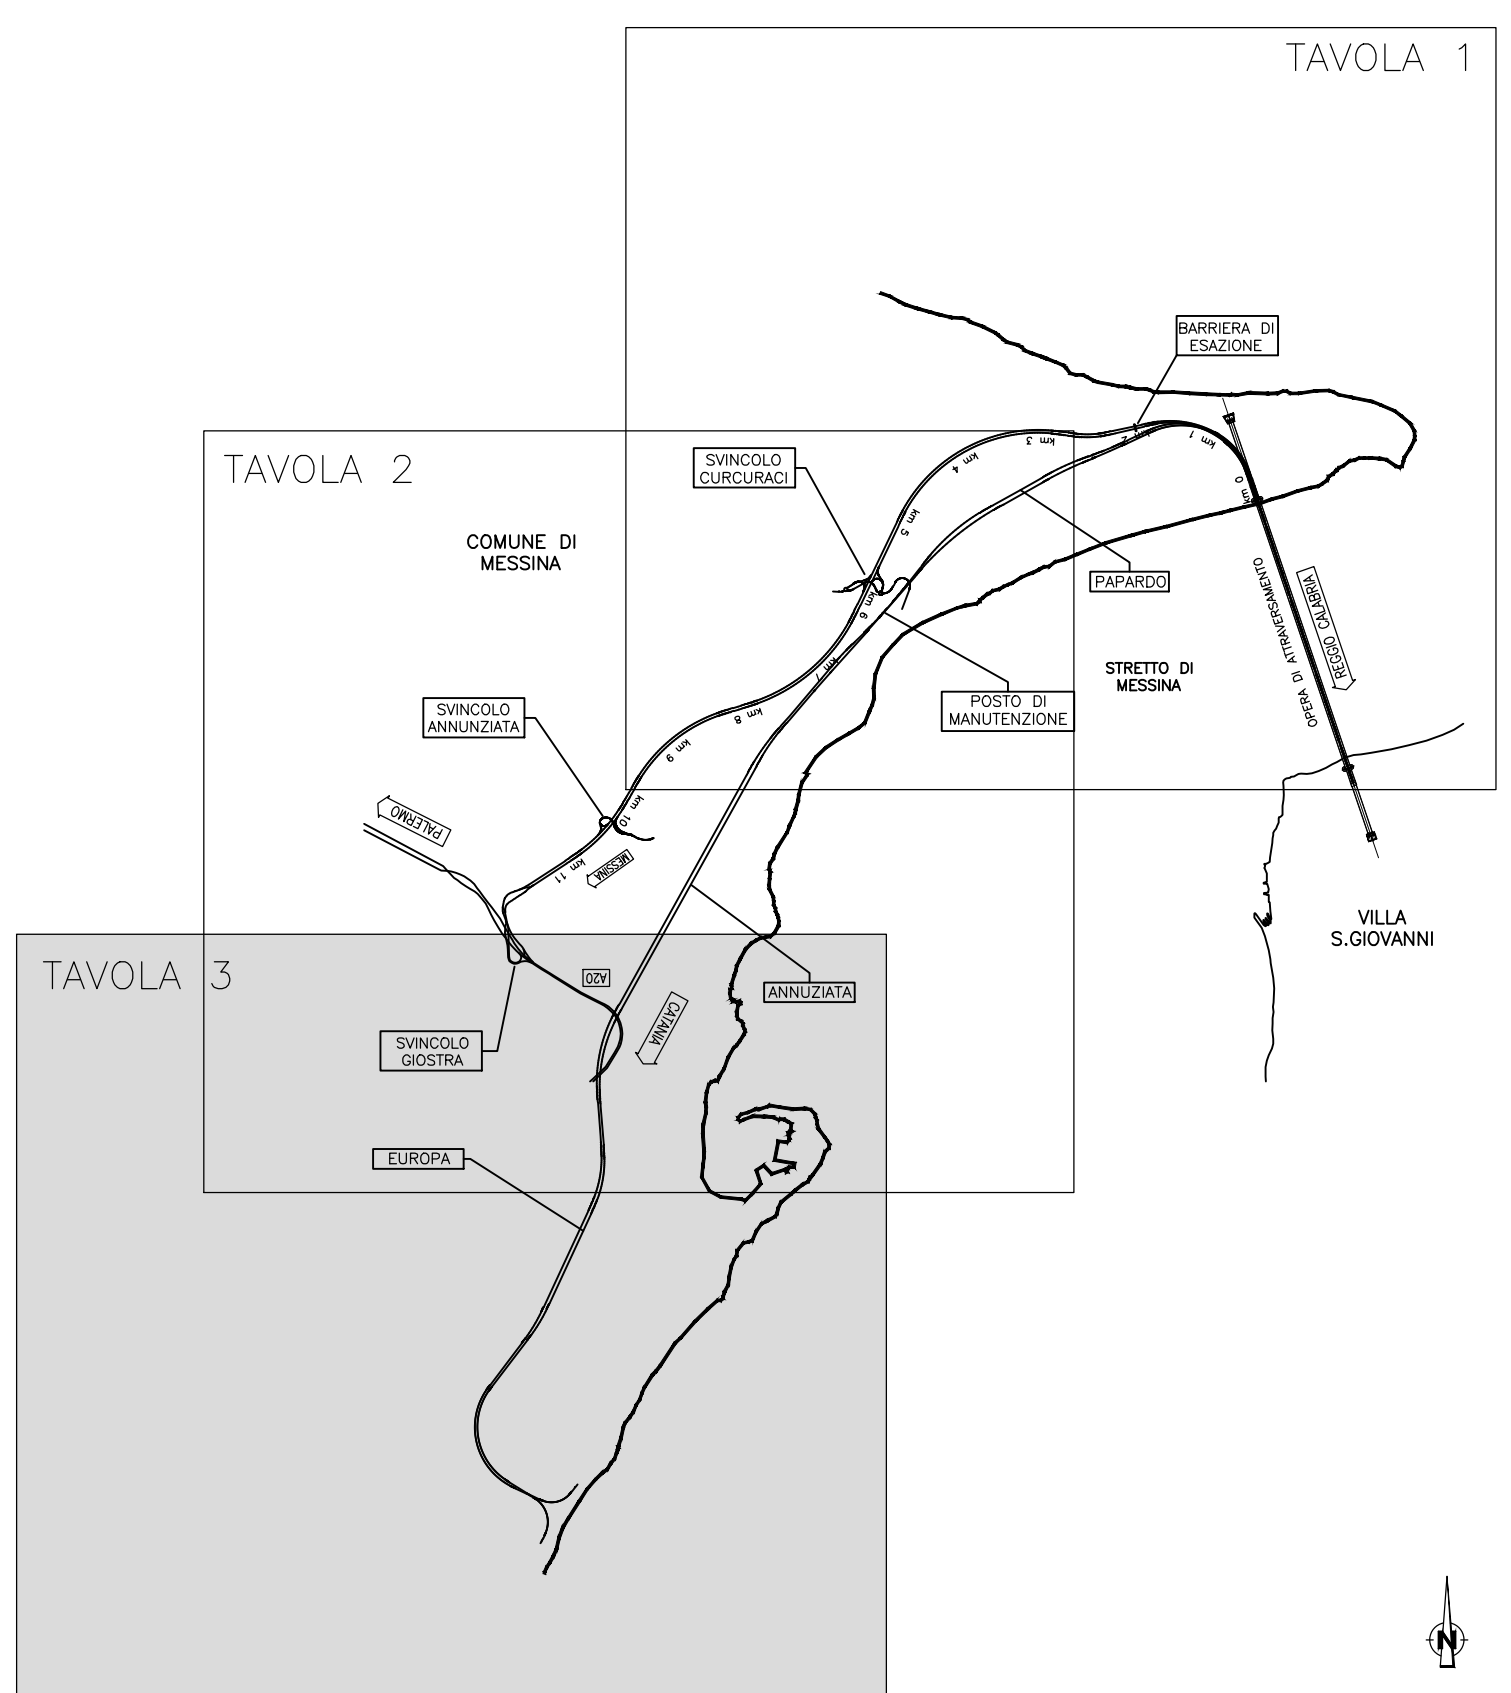

**Stretto di Messina**  
 Concessionaria per la progettazione, realizzazione e gestione del collegamento stabile tra lo Stretto e il Continente  
 Organismo di diritto pubblico  
 (Legge n° 1158 del 17 dicembre 1971, modificata dal D.lgs. n° 114 del 24 aprile 2001)

**PONTE SULLO STRETTO DI MESSINA**  
**PROGETTO DEFINITIVO**

**EUROLINK S.C.p.A.**  
 IMPREGIO S.p.A. (Mandatataria)  
 SOCIETA' ITALIANA PER CONDOTTE D'ACQUA S.p.A. (Mandatante)  
 COOPERATIVA MURATORI E CEMENTISTI - C.M.C. di Ravenna Soc. Coop. a.r.l. (Mandatante)  
 SACVYR S.A.U. (Mandatante)  
 ISHIKAWAJIMA - HARIMA HEAVY INDUSTRIES CO. Ltd. (Mandatante)  
 A.C.I. S.C.P.A. - CONSORZIO STABILE (Mandatante)

<b>IL PROGETTISTA</b> Dott. Ing. D. Spoglianti Ordine Ingegneri Milano n° 20953	<b>IL CONTRAENTE GENERALE</b> Project Manager (Ing. P.P. Marcheselli)	<b>STRETTO DI MESSINA</b> Direttore Generale e RUP Validazione (Ing. G. Fimmgelhi)	<b>STRETTO DI MESSINA</b> Amministratore Delegato (Dott. P. Gucci)
------------------------------------------------------------------------------------------	-----------------------------------------------------------------------------	---------------------------------------------------------------------------------------------	--------------------------------------------------------------------------

**GENERALE**  
**AMBIENTE**  
 STUDIO DI IMPATTO AMBIENTALE  
 QUADRO DI RIFERIMENTO AMBIENTALE - VEGETAZIONE E FLORA  
 SICILIA - CARTA DI SINTESI DELLE SENSIBILITA' DELLA VEGETAZIONE - fg 3/3

CODICE: **C G O 7 0 0 P G 4 D G A M I A Q 3 0 0 0 0 0 0 6 0 F O** | **AM0253\_F0** | **1:10.000**

REV.	DATA	DESCRIZIONE	REDATTO	VERIFICATO	APPROVATO
FO	20/06/2011	EMISSIONE FINALE	P. MICHELI	M. SALOMONE	D. SPOGLIANTI