



SEZIONE/PROSPETTO TRASVERSALE

Scala 1:50

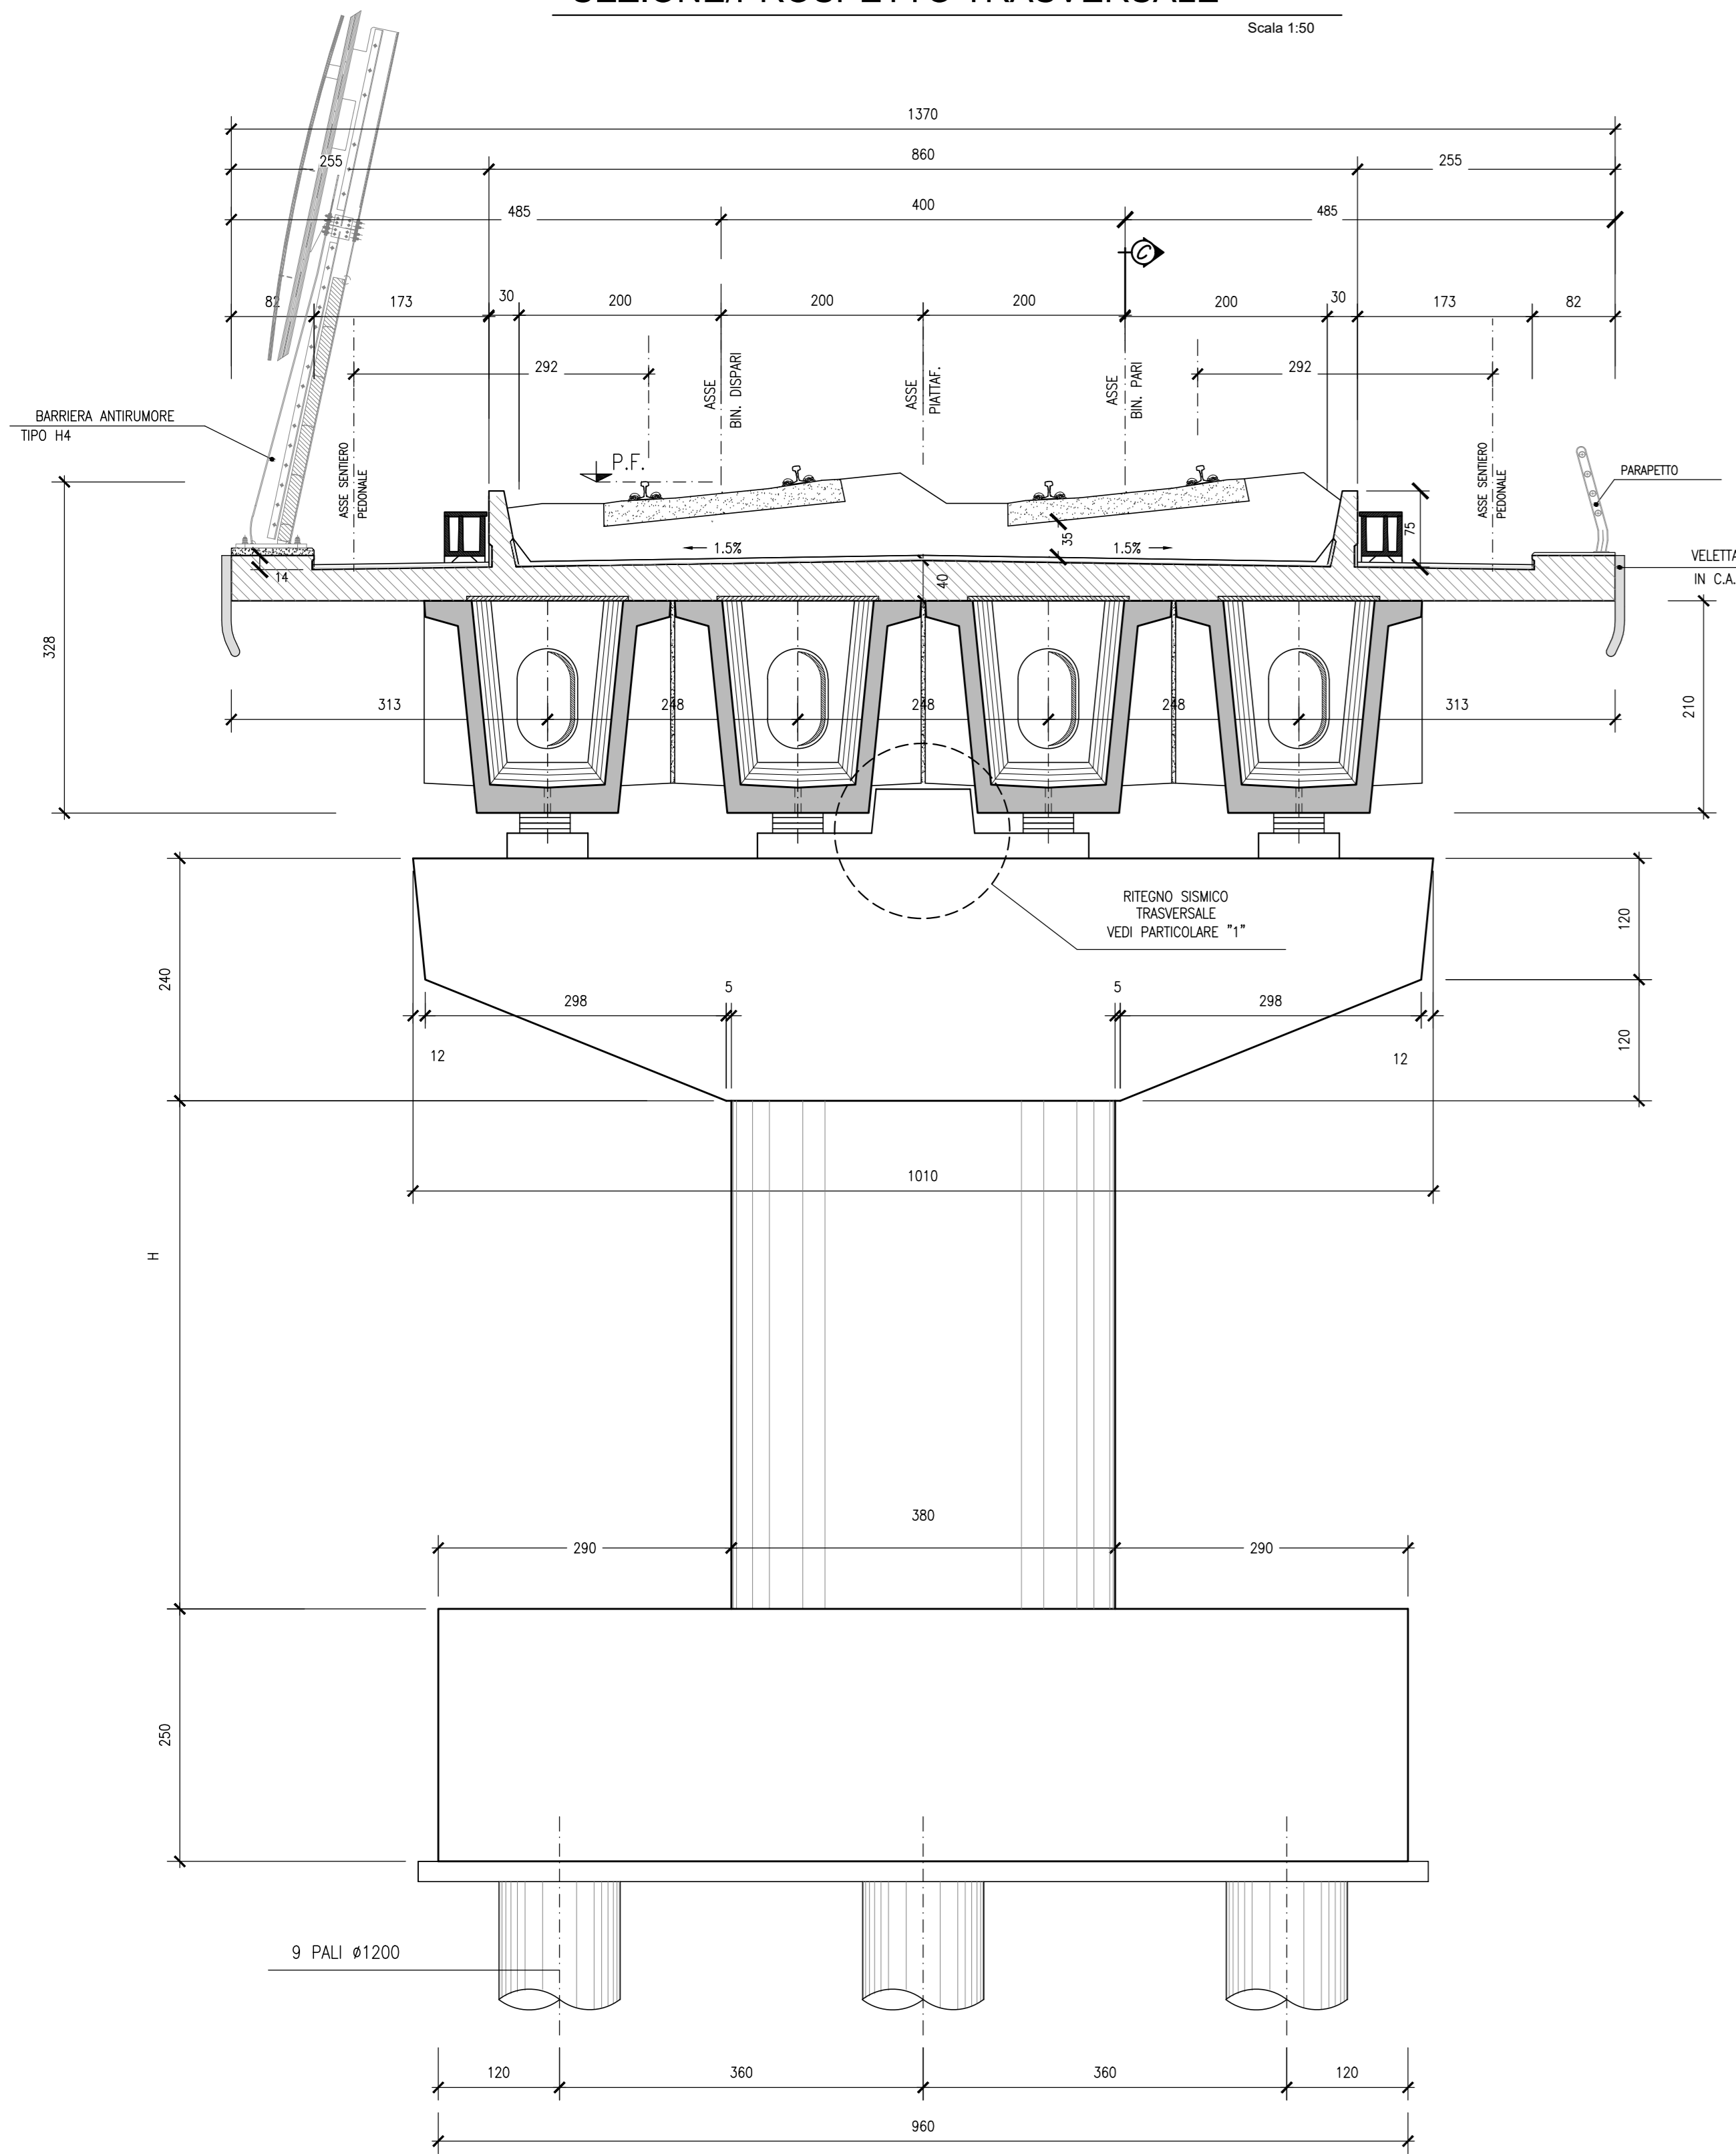

SEZIONE/PROSPETTO LONGITUDINALE


Scala 1:50

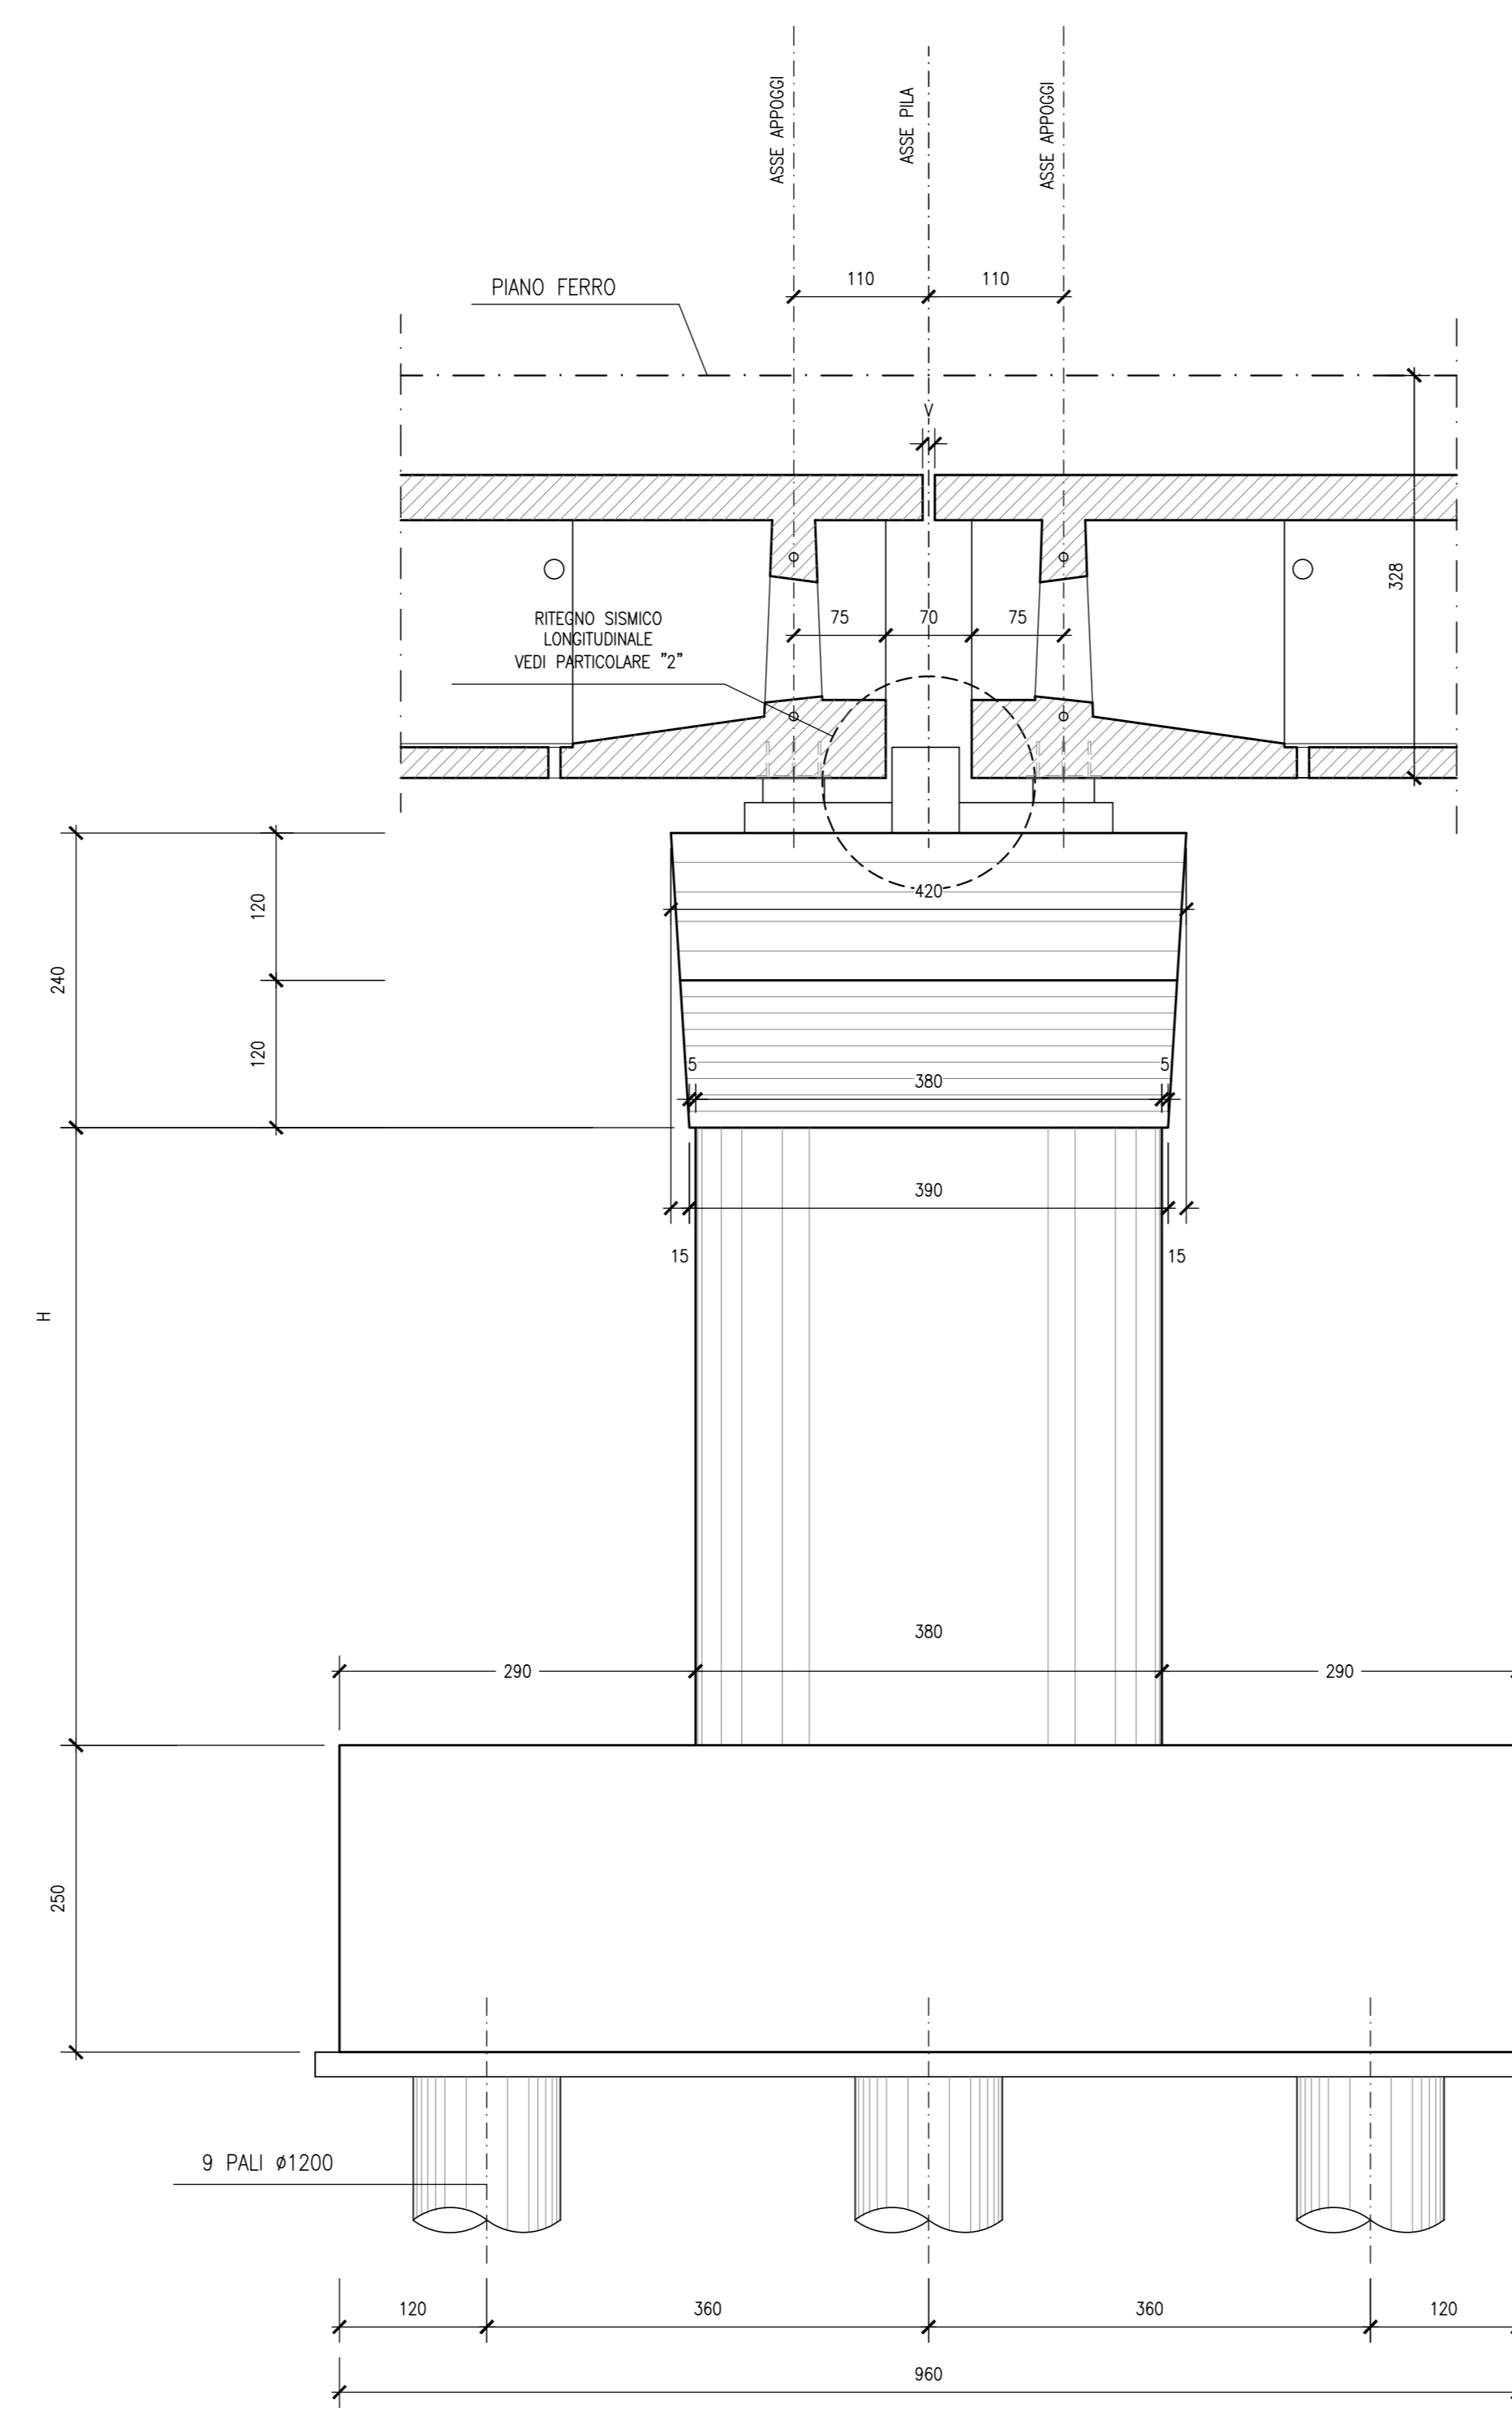

PARTICOLARE "1"


SEZIONE

Scala 1:20

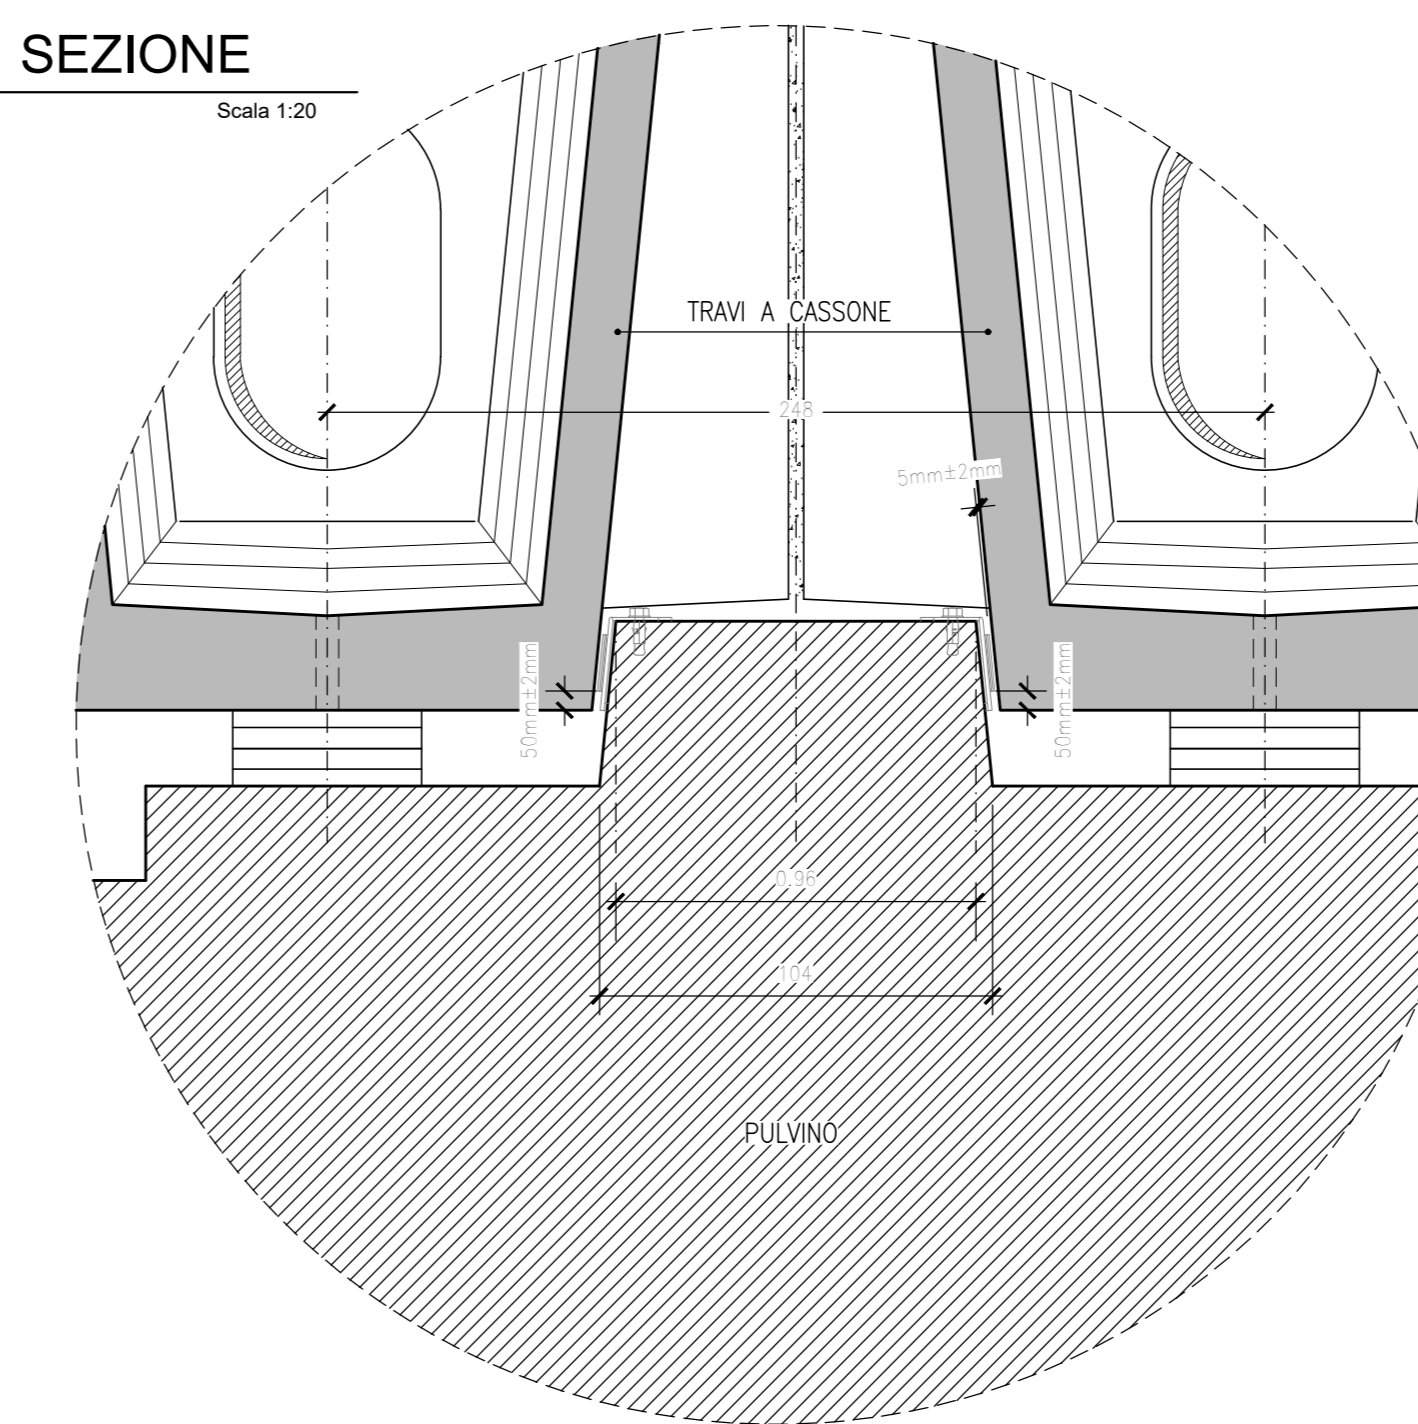


PIANTA

Scala 1:20

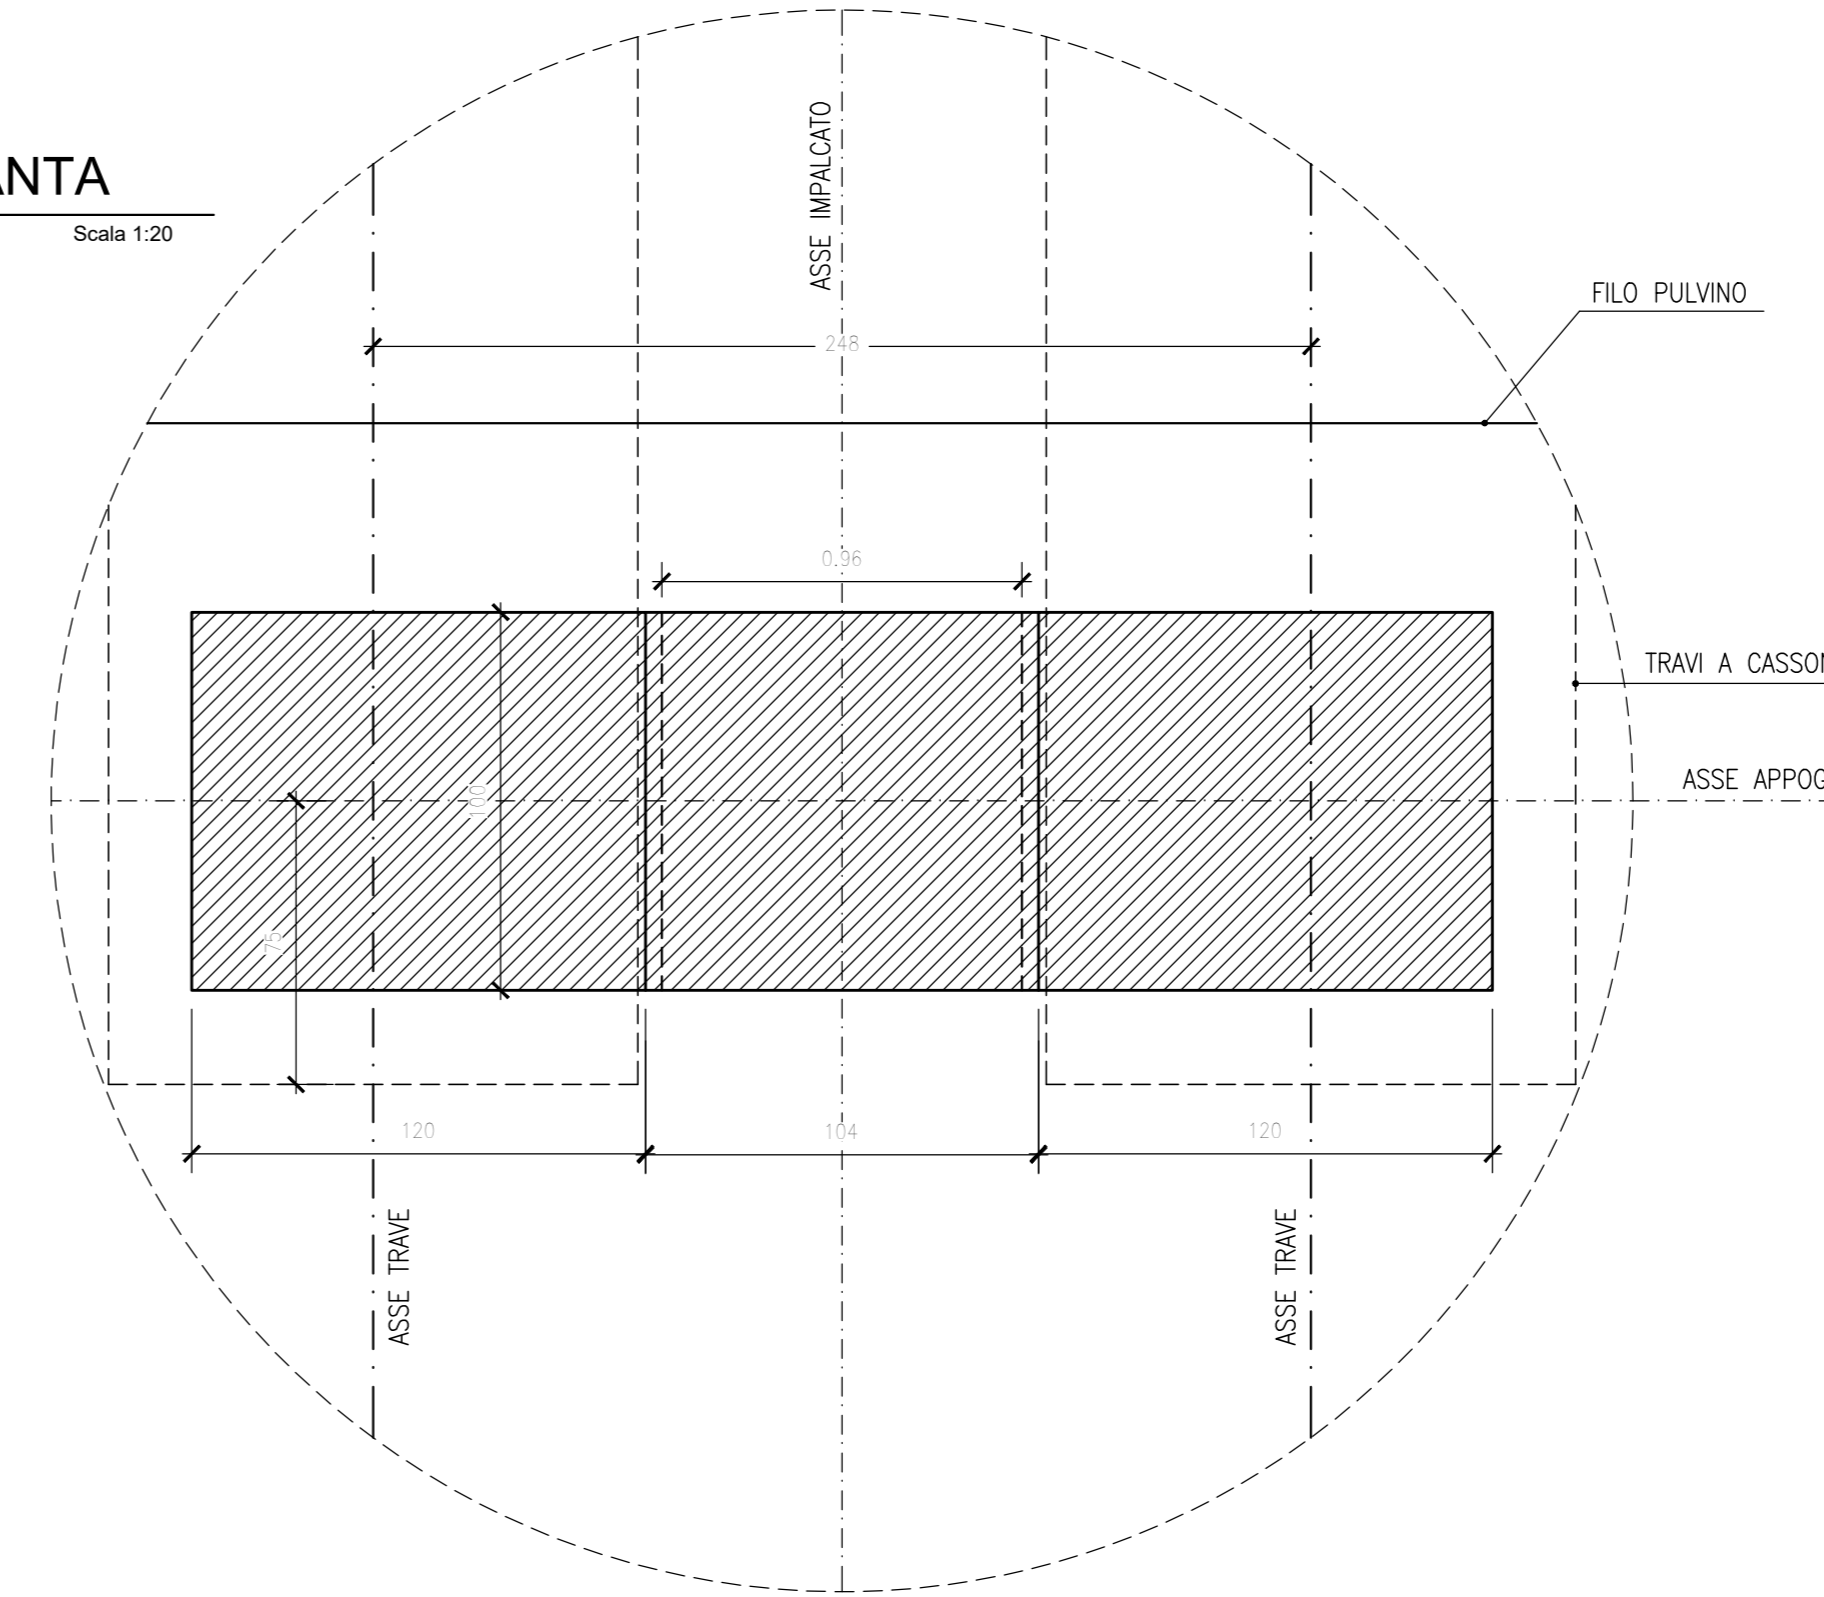


PIANTA ALLO SPICCATO

Scala 1:50

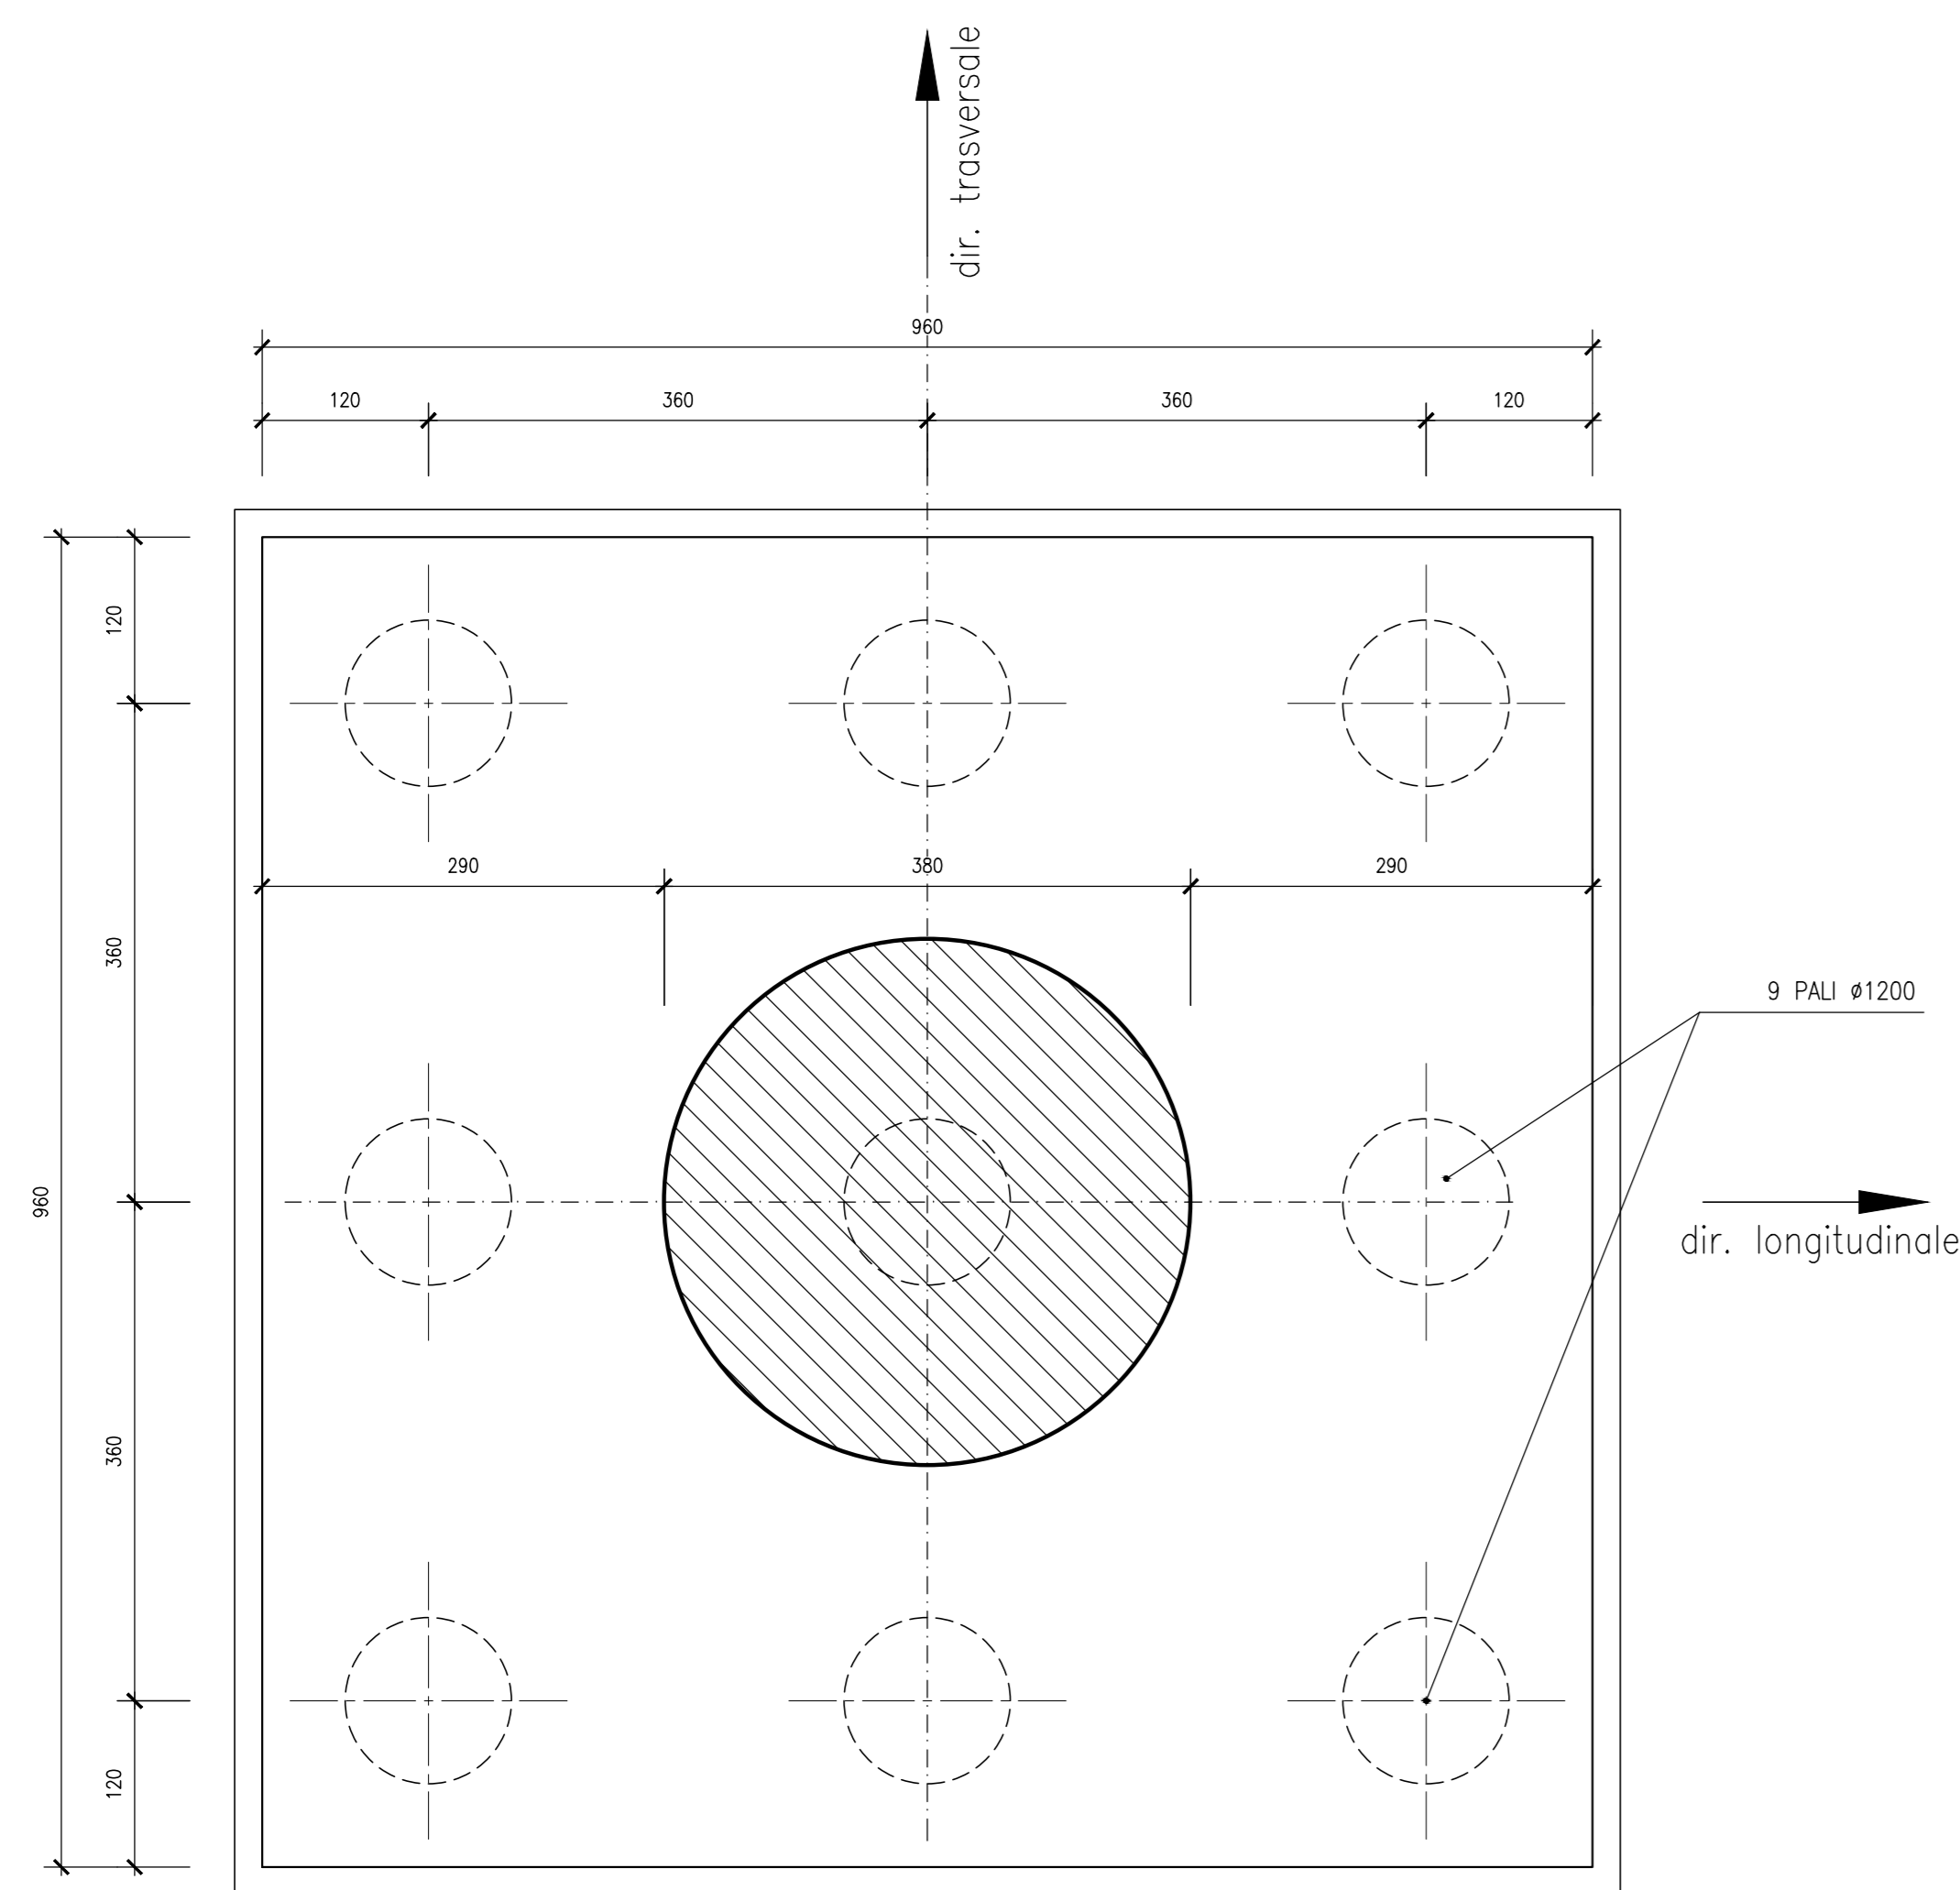

PIANTA PULVINO


Scala 1:50

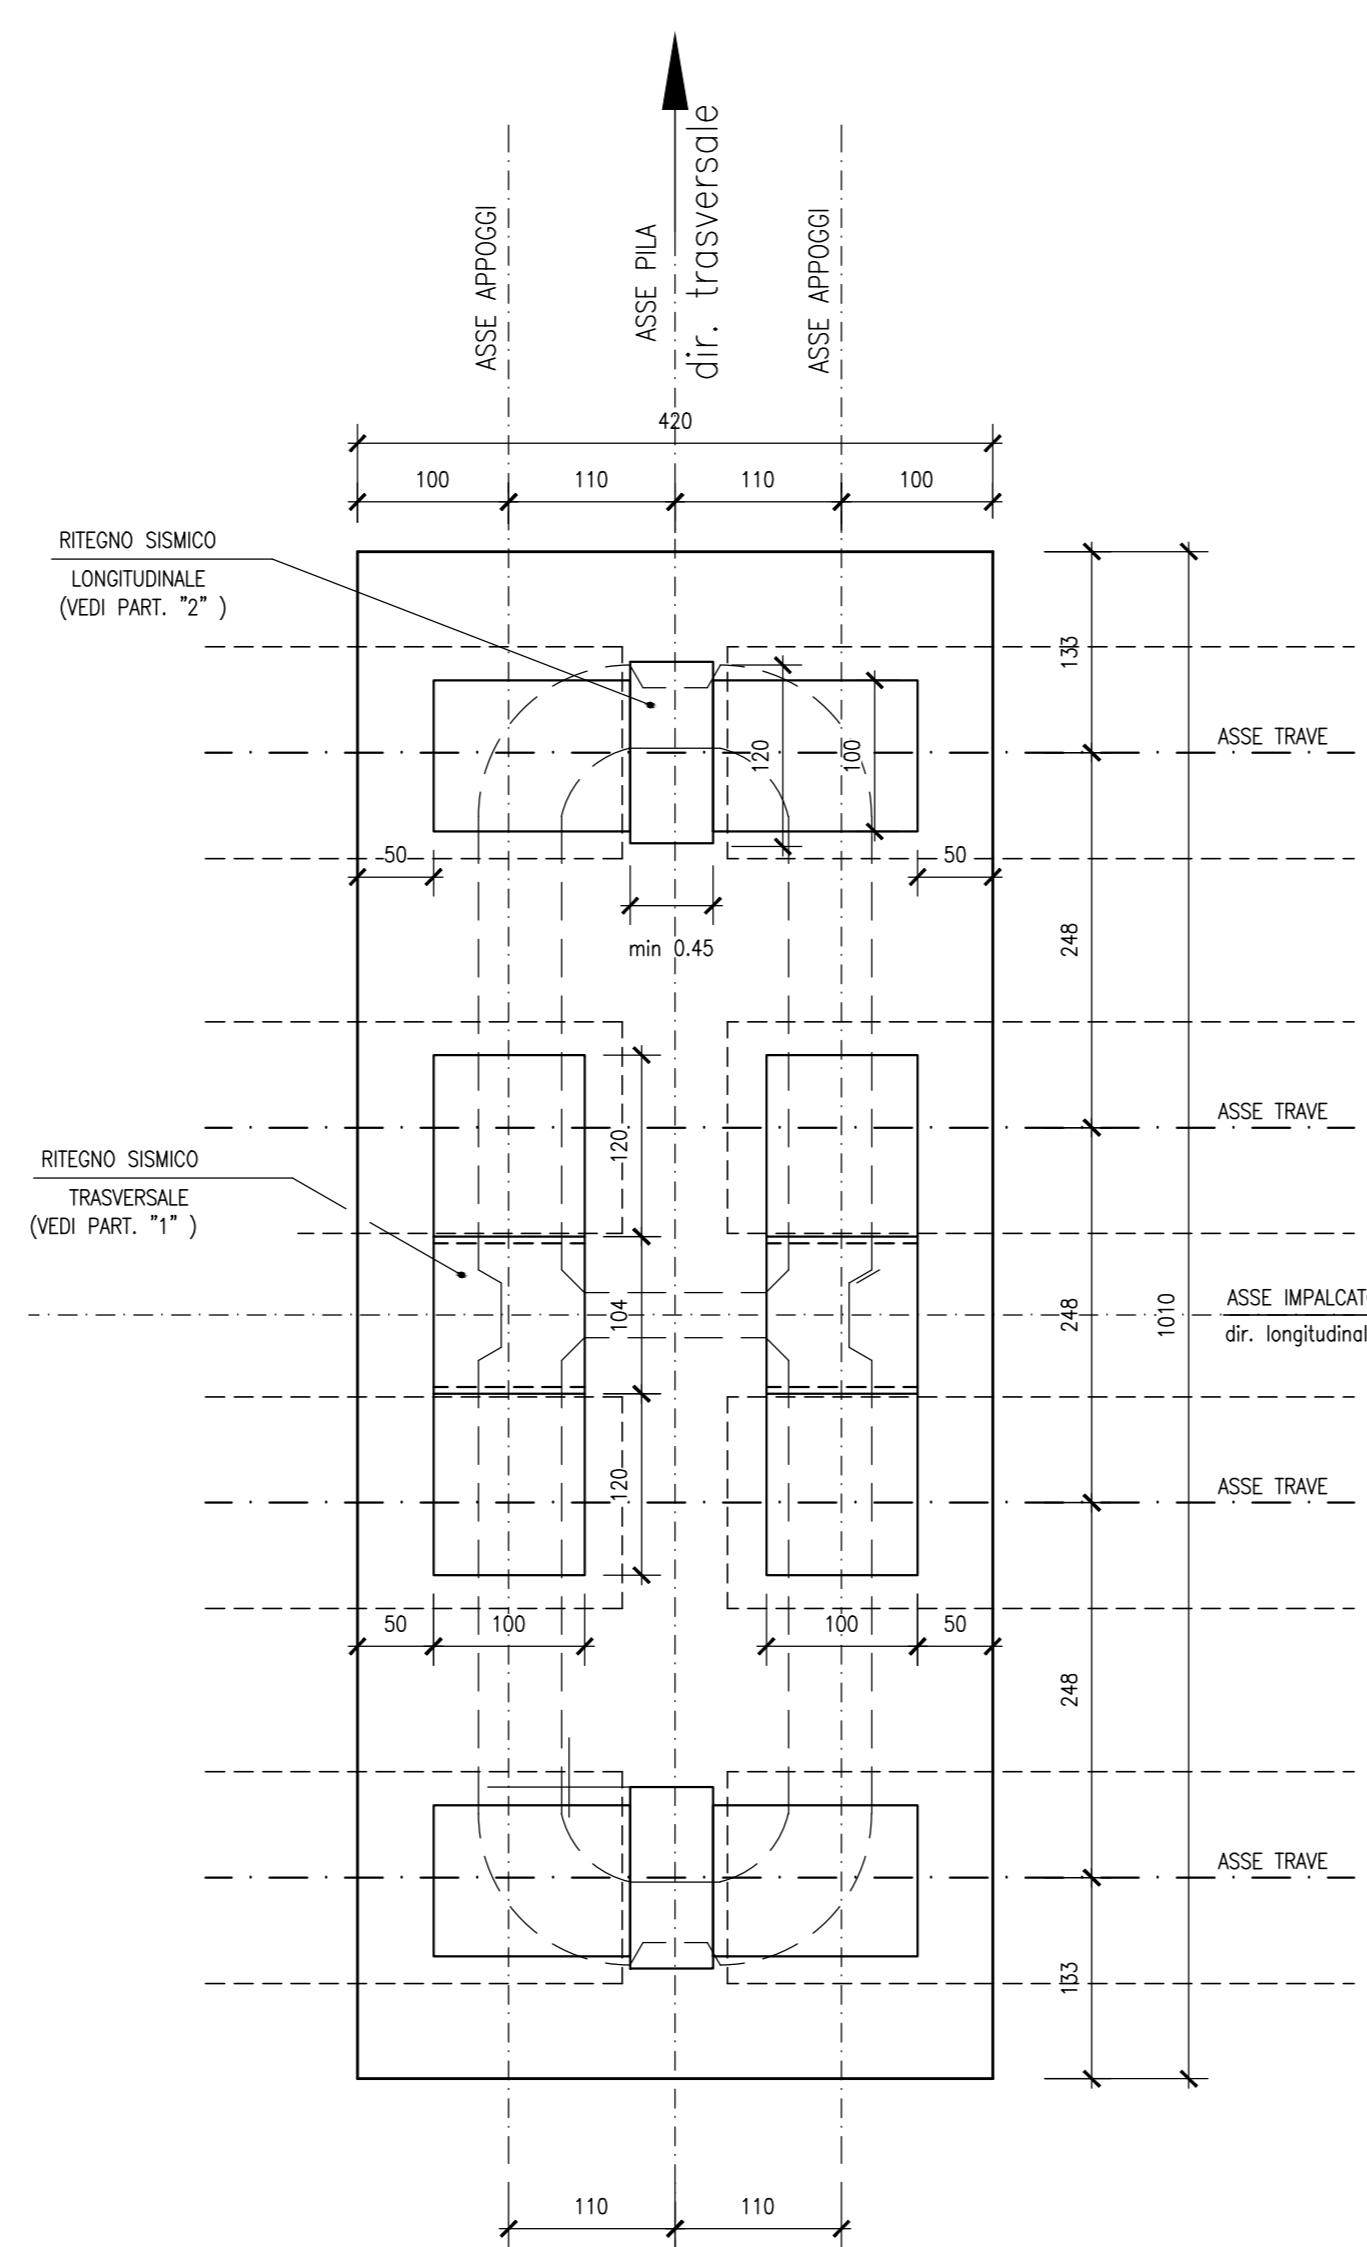

PARTICOLARE "2"


SEZIONE

Scala 1:20

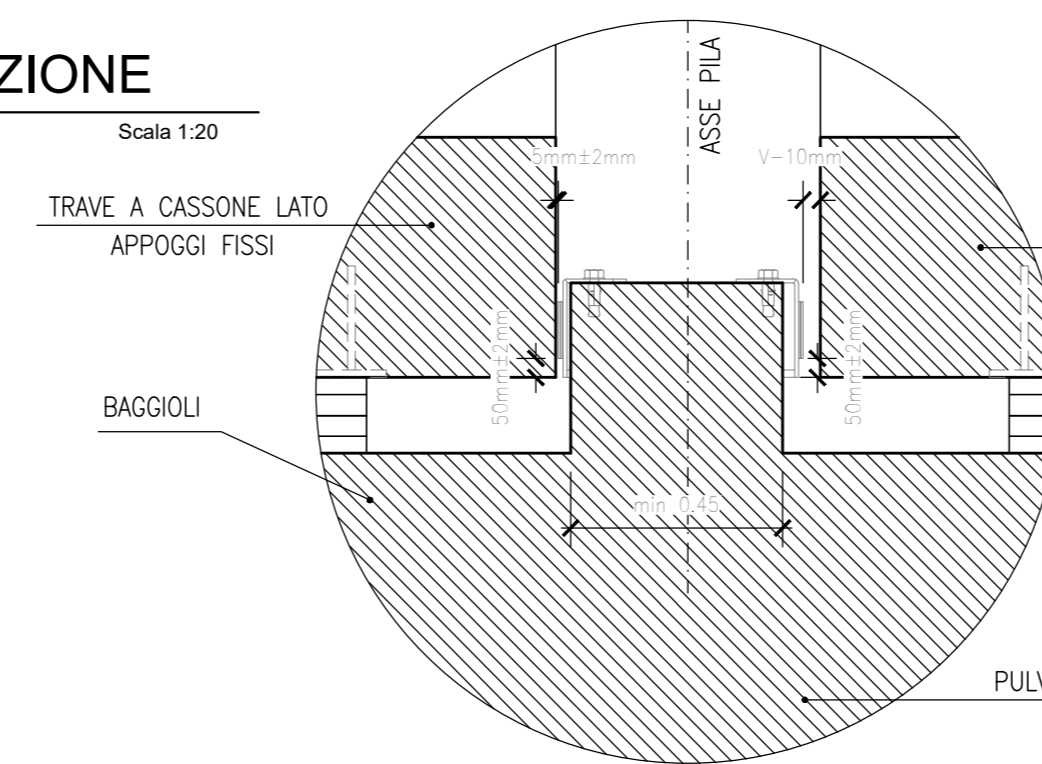


PIANTA

Scala 1:20

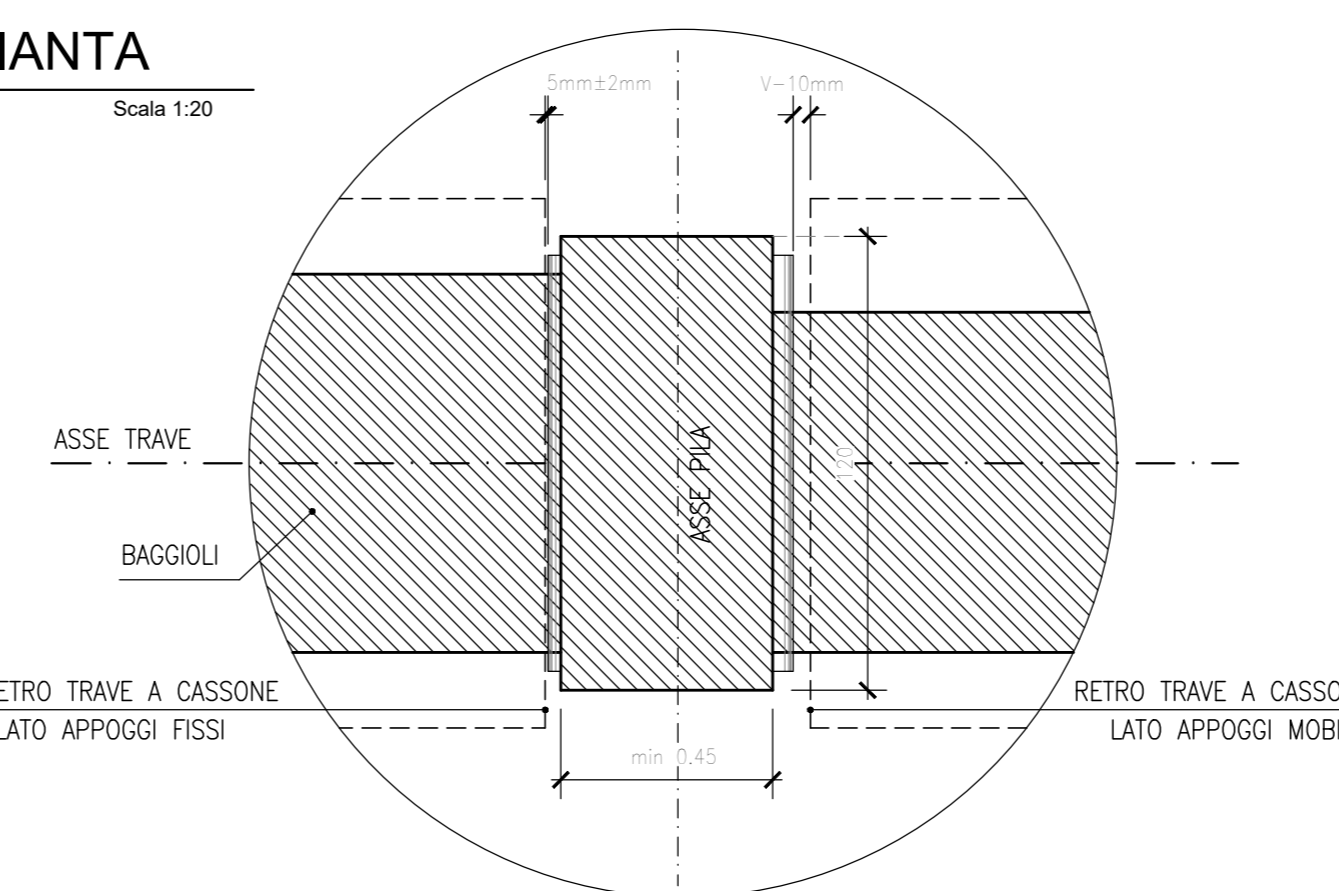

DETTAGLIO BATTUTA RITEGNI SISMICI

Scala 1:5

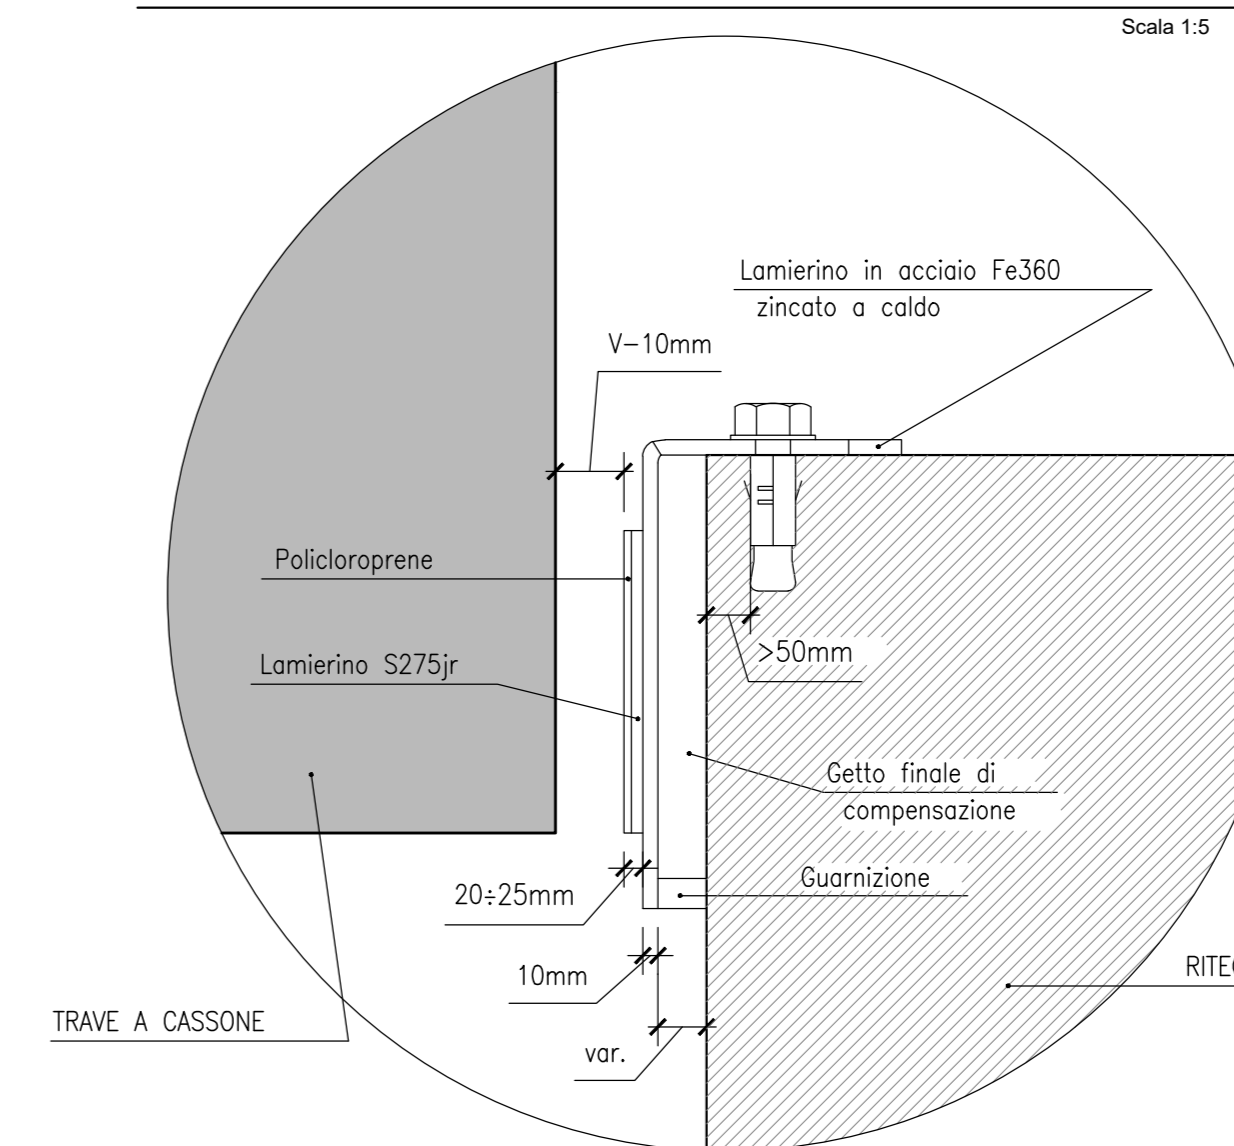

PILA	H (m)	v (mm)
P2	3,30	100
P3	3,60	100
P4	3,50	100
P5	3,50	100
P12	1,70	100
P13	1,70	100

ELABORATI DI RIFERIMENTO

DESCRIZIONE

Pianta scavi e sezione longitudinale - Tav. 1 di 3  
 Pianta scavi e sezione longitudinale - Tav. 2 di 3  
 Pianta scavi e sezione longitudinale - Tav. 3 di 3  
 Pianta fondazioni, impalcato e prospetto - Tav. 1 di 3  
 Pianta fondazioni, impalcato e prospetto - Tav. 2 di 3  
 Pianta fondazioni, impalcato e prospetto - Tav. 3 di 3  
 Carpenteria pile P1 - Tav. 1 di 2  
 Carpenteria pile P2 a P5, P12 e P13  
 Carpenteria pile da P6 a P8  
 Carpenteria pile P9 - Tav. 1 di 2  
 Carpenteria pile P10  
 Carpenteria pile P11 - Tav. 1 di 2  
 Carpenteria pile P12 - Tav. 2 di 2  
 Carpenteria spalla S1 - Tav. 1 di 2  
 Carpenteria spalla S2 - Tav. 1 di 2  
 Opere provvisorie pile P4 a P9 - Tav. 1 di 2  
 Opere provvisorie pile da P4 a P9 - Tav. 2 di 2  
 Opere provvisorie pile P10  
 Opere provvisorie pile P11  
 Impalcato a struttura mista acc.-cls L=43m (Lc=40.80m) doppio binario; pianta, prospetto e sezioni  
 Apperechi di appoggio e giunti impalcato a struttura mista acc.-cls L=43m (Lc=40.80m) doppio binario  
 Fasi realizzative - Tav. 1 di 2  
 Fasi realizzative - Tav. 2 di 2

CODICE

IFIN.0.1.E.ZZ.PZ.VI.04.0.0.001  
 IFIN.0.1.E.ZZ.PZ.VI.04.0.0.002  
 IFIN.0.1.E.ZZ.PZ.VI.04.0.0.003  
 IFIN.0.1.E.ZZ.PZ.VI.04.0.0.004  
 IFIN.0.1.E.ZZ.PZ.VI.04.0.0.005  
 IFIN.0.1.E.ZZ.PZ.VI.04.0.0.006  
 IFIN.0.1.E.ZZ.BZ.VI.04.0.5.001  
 IFIN.0.1.E.ZZ.BZ.VI.04.0.5.002  
 IFIN.0.1.E.ZZ.BZ.VI.04.0.5.003  
 IFIN.0.1.E.ZZ.BZ.VI.04.0.5.004  
 IFIN.0.1.E.ZZ.BZ.VI.04.0.5.005  
 IFIN.0.1.E.ZZ.BZ.VI.04.0.5.006  
 IFIN.0.1.E.ZZ.BZ.VI.04.0.5.007  
 IFIN.0.1.E.ZZ.BZ.VI.04.0.5.008  
 IFIN.0.1.E.ZZ.BZ.VI.04.0.5.009  
 IFIN.0.1.E.ZZ.BB.VI.04.0.4.001  
 IFIN.0.1.E.ZZ.BB.VI.04.0.4.002  
 IFIN.0.1.E.ZZ.BB.VI.04.0.4.003  
 IFIN.0.1.E.ZZ.BB.VI.04.0.4.004  
 IFIN.0.1.E.ZZ.PZ.VI.04.0.3.001  
 IFIN.0.1.E.ZZ.PZ.VI.04.0.3.002  
 IFIN.0.1.E.ZZ.PZ.VI.04.0.3.003  
 IFIN.0.1.E.ZZ.PZ.VI.04.0.3.004  
 IFIN.0.1.E.ZZ.PZ.VI.04.0.3.005  
 IFIN.0.1.E.ZZ.BZ.VI.04.0.7.001  
 IFIN.0.1.E.ZZ.BZ.VI.04.0.7.002  
 IFIN.0.1.E.ZZ.PB.VI.04.0.0.001  
 IFIN.0.1.E.ZZ.PB.VI.04.0.0.002

CARATTERISTICHE DEI MATERIALI

Per la tabella materiali e note generali fare riferimento al documento "IFIN.0.1.E.ZZ.IT.OC.00.0.001 - Tabella Materiali e Note generali".

NOTE GENERALI

- Per i ritegni sismici longitudinali e trasversali afferenti agli impalcato in c.a.p. L=25m (Lc=22.80m) ed a struttura mista acciaio-calcestruzzo L=34m (Lc=32.40m) è previsto l'impiego di profili metallici inglobati nel getto di calcestruzzo ed opportunamente ancorati al pulvino/muro frontale spalle.
- Trattamento "a matrice" dei muri frontali e laterali delle spalle del viadotto, nonché dei fusti delle pile.

COMMITTENTE:



DIREZIONE LAVORI:



APPALTATORE:



PROGETTAZIONE: RAGGRUPPAMENTO TEMPORANEO PROGETTISTI  
 PROGETTISTA: Prof. Ing. MARCO PETRANGELI  
 DIRETTORE DELLA PROGETTAZIONE: Ing. PIETRO MAZZOLI  
 Responsabile integrazione fra le varie prestazioni specialistiche

PROGETTO ESECUTIVO

ITINERARIO NAPOLI-BARI  
 RADDOPPIO TRATTA CANCELLO-BENEVENTO  
 1° LOTTO FUNZIONALE CANCELLO-FRASSO TELESINO E VARIANTE ALLA LINEA ROMA-NAPOLI VIA CASSINO NEL COMUNE MADDALONI

VIADOTTO dal km 7+724 al km 8+114

Viadotto Valle di Maddaloni  
 Carpenteria pile da P2 a P5, P12 e P13

APPALTATORE	SCALA:
CONSORZIO CFT e DIRETTORE TECNICO Geom. C. Bianchi 13/09/2018	varie

COMMESSA	LOTTO	FASE	ENTE	TIPO DOC.	OPERA/DISCIPLINA	PROGR.	REV.
IFIN	01	E	ZZ	BZ	VI	04	05
							003

Rev.	Descrizione	Redatto	Data	Verificato	Data	Approvato	Data	Autorizzato Data
A	Emesso	L. Giamperi	11/01/2018	G. Iona	11/01/2018	P. Mazzoli	11/01/2018	M. Petrangeli
B	Rev. Annulla IT 2008/18	L. Giamperi	13/09/2018	G. Iona	13/09/2018	P. Mazzoli	13/09/2018	