

NOTE GENERALI

- PROGETTO STRADALE E FERROVIARIO:**
- Trincea
 - Trincea profonda
 - Rilevato
 - Viadotto
 - Imbocco galleria
 - Galleria artificiale
 - Galleria naturale
 - Stazioni metropolitane
 - Posto di manutenzione
 - Area di esazione

- CANTIERIZZAZIONE:**
- PONTILI
SICILIA: SP1
CALABRIA: CP1
 - CANTIERI OPERATIVI
SICILIA: S11, S12, S13, S14, S15, S16
CALABRIA: C11
 - CANTIERI LOGISTICI
SICILIA: SB1, SB2, SB3, SB4
CALABRIA: CB1
 - AREE A DISPOSIZIONE
SICILIA: CAD
CALABRIA: CAD1
 - IMPIANTO PRODUZIONE INERTI
SICILIA: SC1, SC2, SC3
CALABRIA: CC1, CRA1
 - SITI DI DEPOSITO E RECUPERO AMBIENTALE
SICILIA: SRA1, SRA2, SRA3, SRA4, SRA5, SRA6, SRA7, SRA8
CALABRIA: CRA1, CRA2
 - STAZIONI METROPOLITANE
SICILIA: SS1, SS2, SS3
 - VIABILITA'
 - PISTE DI CANTIERE


LEGENDA

- HABITAT MARINI NATURA 2000**
- 1120* Praterie di Posidonia
 - Prateria a Posidonia oceanica su sabbia
 - Posidonia oceanica framista ad affioramenti rocciosi
 - Chiazze e ciuffi di Posidonia oceanica
 - Prateria a Cymodocea nodosa
- HABITAT TERRESTRI NATURA 2000**
- 1150* Lagune costiere
 - 1210 Veg. annua costiera; 2110 Dune embrionali
 - 3270 Fiumi con argini melmosi; 3250 Fiumi mediterranei
 - 5330 Arbusteti termo-mediterranei
 - 6220* Percorsi substepici di graminacee
 - 91AA* Boschi orientali di quercia bianca
 - 9260 Boschi di castanea sativa
 - 9330 Foreste di Quercus suber
 - 9340 Foreste di Quercus ilex
 - Pinete mediterranee

CONNETTIVITA'

- CONNETTIVITA' ASSENTE
- CONNETTIVITA' MEDIA
- CONNETTIVITA' ALTA
- CONNETTIVITA' SCARSA
- CONNETTIVITA' MEDIO-ALTA

QUADRO DI UNIONE

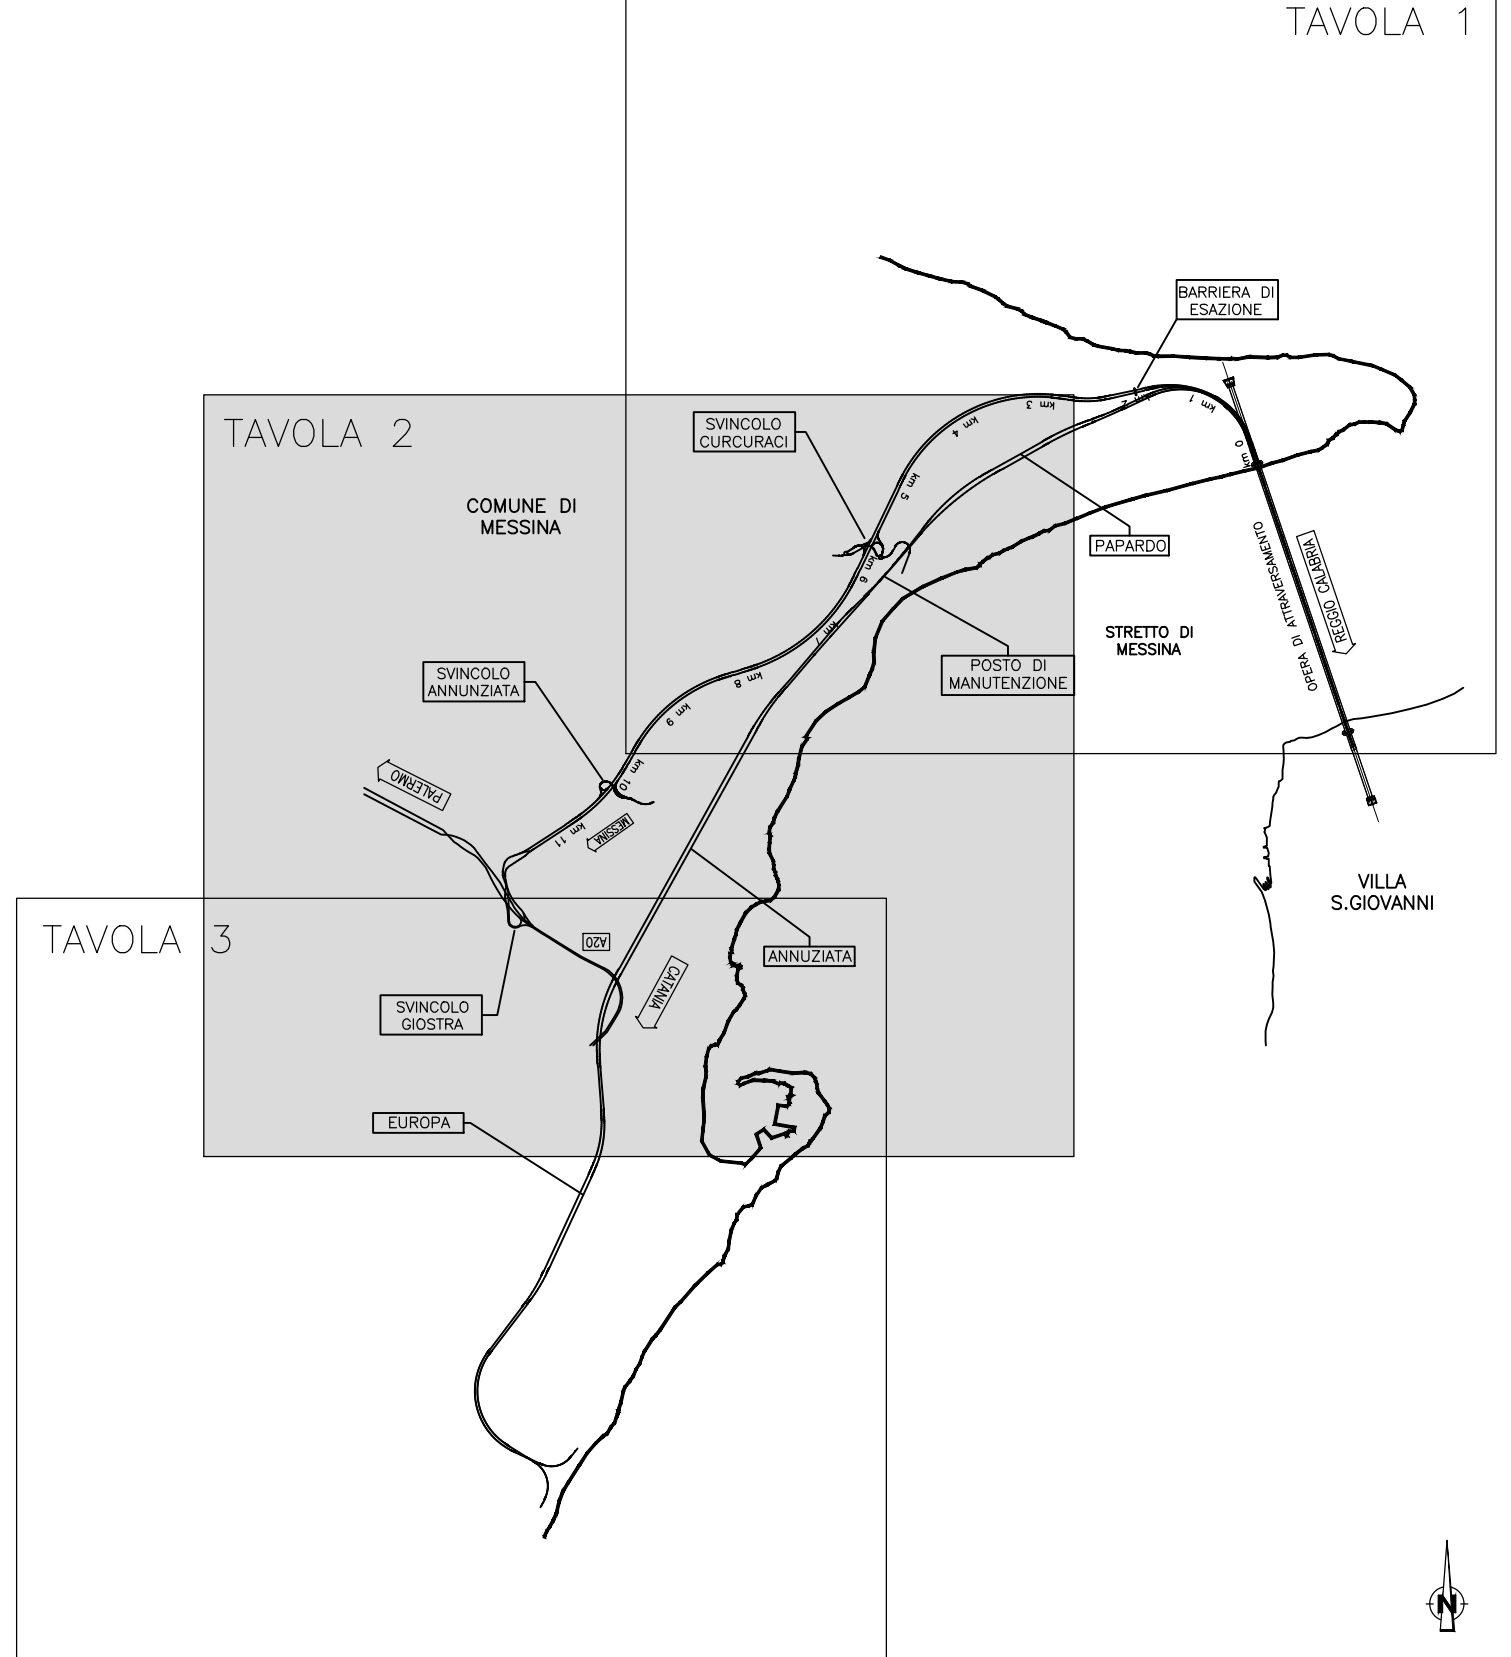

Stretto di Messina
 Concessione per la progettazione, redazione e gestione del collegamento stabile tra lo Stretto e il Corrente
 Organismo di Diritto pubblico
 (Legge n° 1158 del 17 dicembre 1971, modificata dal D.Lgs. n° 114 del 24 aprile 2000)

PONTE SULLO STRETTO DI MESSINA
 PROGETTO DEFINITIVO

EUROLINK S.C.p.A.
 IMPREGILO S.p.A. (Mandatante)
 SOCIETA' ITALIANA PER CONDOTTE D'ACQUA S.p.A. (Mandatante)
 COOPERATIVA MURATORI E CEMENTISTI - C.M.C. di Ravenna Soc. Coop. a.r.l. (Mandatante)
 SACVYR S.A.U. (Mandatante)
 ISHIKAWAJIMA - HARIMA HEAVY INDUSTRIES CO. Ltd. (Mandatante)
 A.C.I. S.C.P.A. - CONSORZIO STABILE (Mandatante)

IL PROGETTISTA Dott. Ing. D. Spoglianti Ordine Ingegneri Milano n° 20953	IL CONTRAENTE GENERALE Project Manager (Ing. P.P. Marchesetti)	STRETTO DI MESSINA Direttore Generale e RUP Validazione (Ing. G. Fimmgelhi)	STRETTO DI MESSINA Amministratore Delegato (Dott. P. Gucci)
---	--	--	---

GENERALE AMBIENTE AM0261_F0
 STUDIO DI IMPATTO AMBIENTALE
 QUADRO DI RIFERIMENTO AMBIENTALE - FAUNA
 SICILIA - CARTA DEGLI HABITAT NATURA 2000 E DELLA RETE ECOL. LOC. - fg 2/3

CODICE	C	G	0	7	0	0	G	4	D	G	A	M	A	Q	3	0	0	0	0	0	6	7	F	0	1:10.000
REV.	DATA	DESCRIZIONE	REDAITTO	VERIFICATO	APPROVATO																				
	20/06/2011	EMISSIONE FINALE	P. MICHELI	M. SALOMONE	D. SPOGLIANTI																				