




DESCRIZIONE	CODICE
Lato Cancellò - Pianta, sezione longitudinale e prospetto	IF1N.0.1.E.ZZ.B9.VI.05.2.4.001.A
Lato Cancellò - Sezioni trasversali	IF1N.0.1.E.ZZ.BB.VI.05.2.4.001.A
Lato Cancellò - Sezioni longitudinali	IF1N.0.1.E.ZZ.BA.VI.05.2.4.001.A
Lato Cancellò - Carpentaria impalcato	IF1N.0.1.E.ZZ.B2.VI.05.2.7.001.A
Lato Cancellò - Scavi, pianta e sezioni	IF1N.0.1.E.ZZ.P9.VI.05.2.4.001.A
Lato Cancellò - Smaltimento acque: Planimetria, sez. longitudinale e particolari costruttivi	IF1N.0.1.E.ZZ.BZ.VI.05.2.4.001.A
Lato Cancellò - Opere di finitura impalcato e barriere acustiche - Particolari costruttivi	IF1N.0.1.E.ZZ.BZ.VI.05.2.0.001.A
Lato Cancellò - Muretto parabolast e canaletta portacavi - Particolari costruttivi	IF1N.0.1.E.ZZ.BZ.VI.05.2.0.002.A
Lato Cancellò - Fasi costruttive	IF1N.0.1.E.ZZ.BX.VI.05.2.0.001.A
Lato Benevento - Pianta, sezione longitudinale e prospetto	IF1N.0.1.E.ZZ.B9.VI.05.3.4.001.A
Lato Benevento - Sezioni trasversali	IF1N.0.1.E.ZZ.BB.VI.05.3.4.001.A
Lato Benevento - Sezioni longitudinali	IF1N.0.1.E.ZZ.BA.VI.05.3.4.001.A
Lato Benevento - Carpentaria impalcato	IF1N.0.1.E.ZZ.B2.VI.05.3.7.001.A
Lato Benevento - Scavi, pianta e sezioni	IF1N.0.1.E.ZZ.P9.VI.05.3.4.001.A
Lato Benevento - Smaltimento acque: Planimetria, sez. longitudinale e particolari costruttivi	IF1N.0.1.E.ZZ.BZ.VI.05.3.4.001.A
Lato Benevento - Opere di finitura impalcato e barriere acustiche - Particolari costruttivi	IF1N.0.1.E.ZZ.BZ.VI.05.3.0.001.A
Lato Benevento - Muretto parabolast e canaletta portacavi - Particolari costruttivi	IF1N.0.1.E.ZZ.BZ.VI.05.3.0.002.A
Lato Benevento - Fasi costruttive	IF1N.0.1.E.ZZ.BX.VI.05.3.0.001.A

CARATTERISTICHE DEI MATERIALI

Per la tabella materiali e note generali fare riferimento al documento "IF1N.0.1.E.ZZ.TT.0C.00.0.0.001.A - Tabella Materiali e Note generali".

NOTE GENERALI

1) Trattamento "a matrice" delle superfici esterne in elevazione dei cordali laterali in calcestruzzo alleggerito.

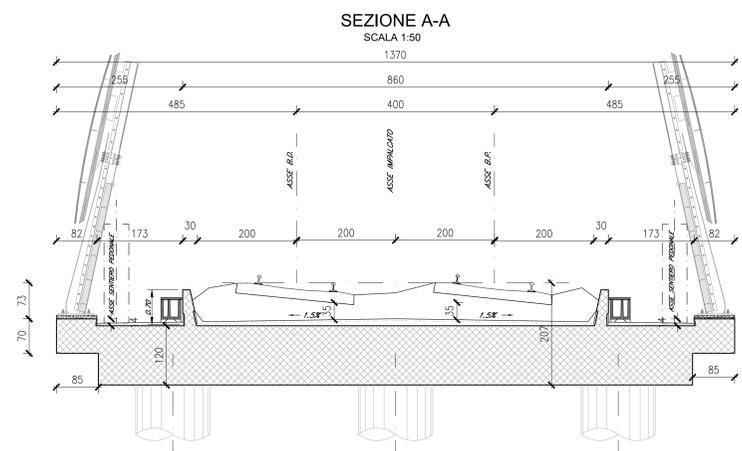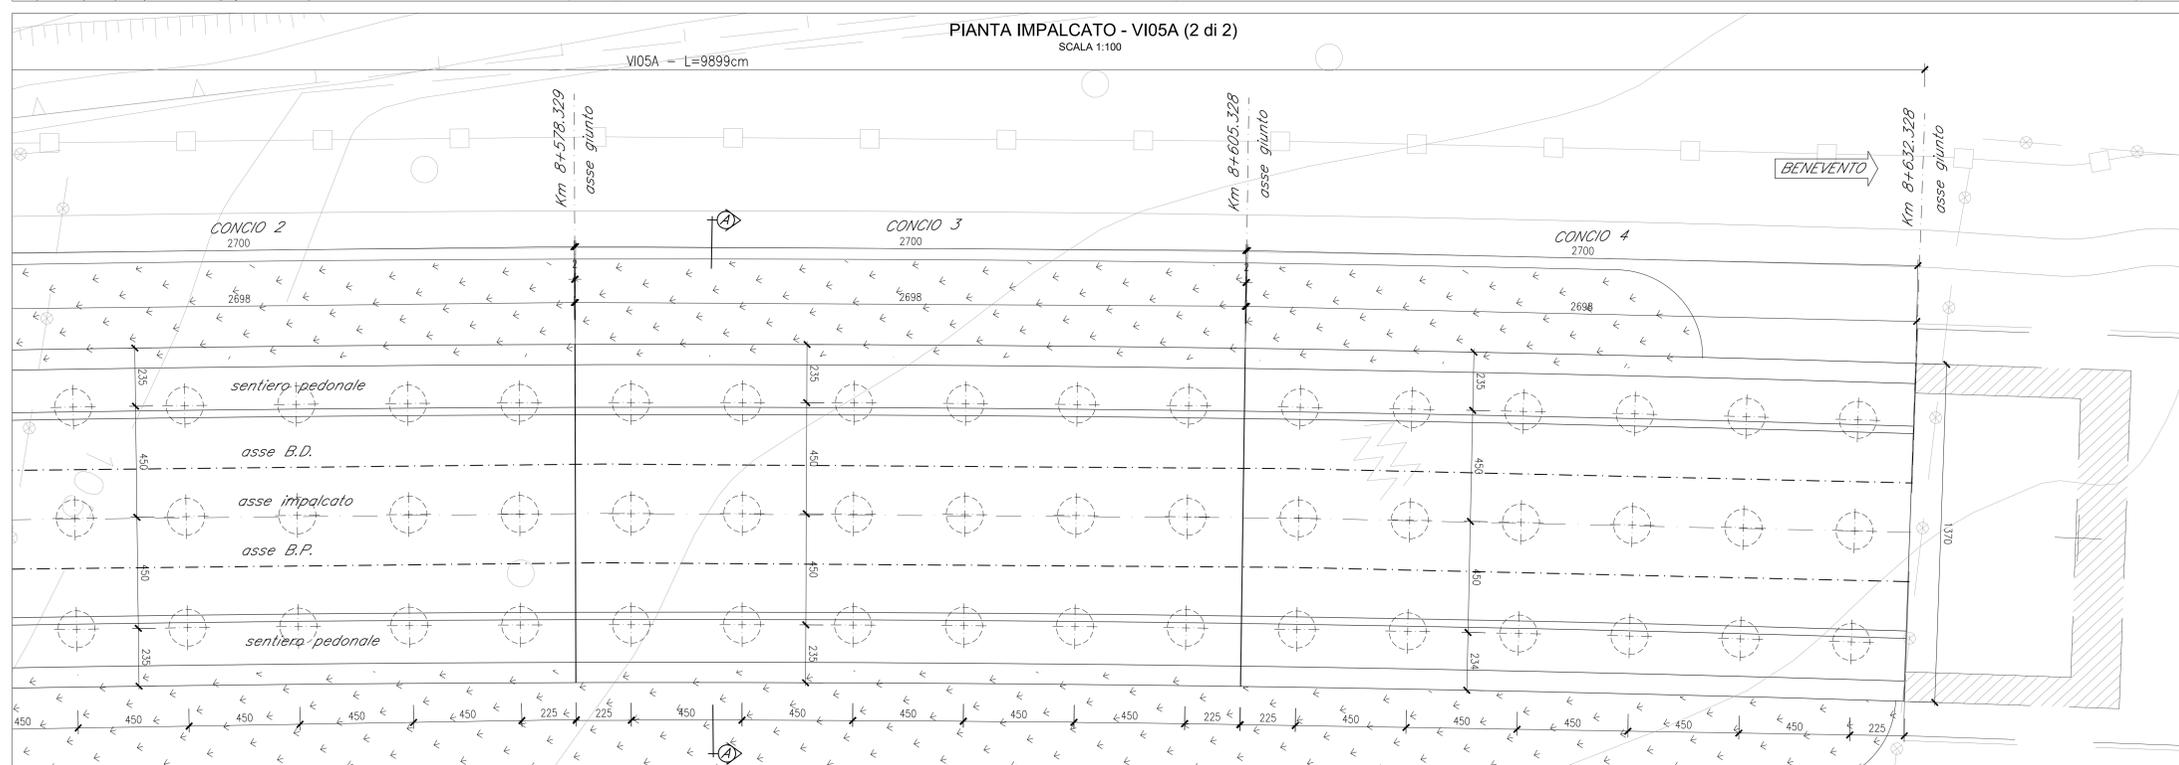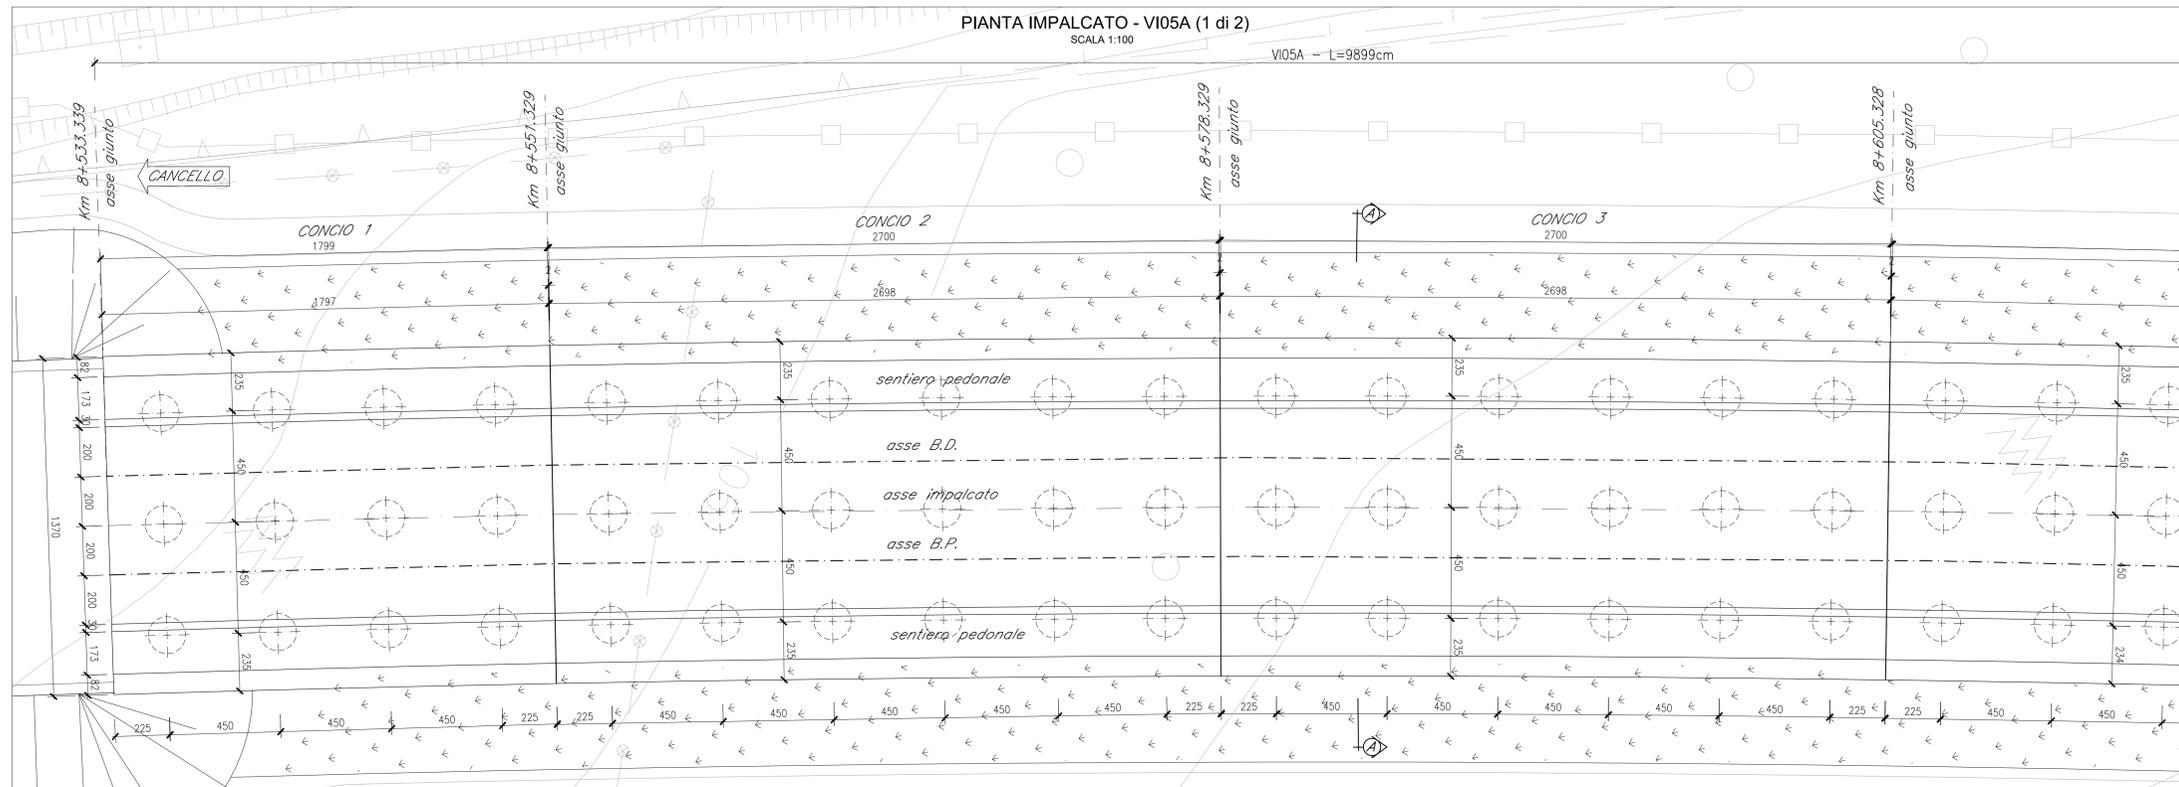

COMMITTENTE: **RFI** RETE FERROVIARIA ITALIANA GRUPPO FERROVIE DELLO STATO ITALIANE

DIREZIONE LAVORI: **ITALFERR** GRUPPO FERROVIE DELLO STATO ITALIANE

APPALTATORE: **CONSORZIO CFT** **IZZAROTTI**

PROGETTAZIONE:	PROGETTISTA:	DIRETTORE DELLA PROGETTAZIONE:
RAGGRUPPAMENTO TEMPORANEO PROGETTISTI: <b>IZZAROTTI</b> , <b>Sinigma</b> , <b>INTERFERA</b>	Prof. Ing. MARCO PETRANGOLI	Ing. PIETRO MAZZOLI

**PROGETTO ESECUTIVO**

**ITINERARIO NAPOLI-BARI**  
**RADDOPPIO TRATTA CANCELLO-BENEVENTO**  
**1° LOTTO FUNZIONALE CANCELLO-FRASSO TELESINO E VARIANTE ALLA LINEA ROMA-NAPOLI VIA CASSINO NEL COMUNE MADDALONI**

**STRUTTURE DI APPROCCIO AL VIADOTTO** dal Km 8+632 al Km 8+780  
 Viadotto RIO SECCO  
 Lato Cancellò - Carpentaria impalcato

APPALTATORE: CONSORZIO CFT IL DIRETTORE TECNICO Gen. C. BENEVI 11/07/2018	SCALA: varie							
COMMESSA	LOTTO	FASE	ENTE	TIPO DOC.	OPERA/DISCIPLINA	PROGR.	REV.	
IF1N	01	E	ZZ	BZ	VI0527	001	A	
Rev.	Descrizione	Redatto	Data	Verificato	Data	Approvato	Data	AutORIZZATO Data
A	Emissione	L. Casarini	11/07/2018	G. Usc	11/07/2018	P. Mezza	11/07/2018	M. Petrangoli