

ELABORATI DI RIFERIMENTO

DESCRIZIONE	CODICE
Lato Cancellò - Pianta, sezione longitudinale e prospetto	IFN.D.1.E.ZZ.B9.VI.05.2.4.001.A
Lato Cancellò - Sezioni trasversali	IFN.D.1.E.ZZ.BB.VI.05.2.4.001.A
Lato Cancellò - Sezioni longitudinali	IFN.D.1.E.ZZ.BA.VI.05.2.4.001.A
Lato Cancellò - Carpentaria impalcato	IFN.D.1.E.ZZ.BZ.VI.05.2.4.001.A
Lato Cancellò - Scavi, pianta e sezioni	IFN.D.1.E.ZZ.P9.VI.05.2.4.001.A
Lato Cancellò - Smaltimento acque: Pianimetria, sez. longitudinale e particolari costruttivi	IFN.D.1.E.ZZ.BY.VI.05.2.4.001.A
Lato Cancellò - Opere di finitura impalcato e barriere acustiche - Particolari costruttivi	IFN.D.1.E.ZZ.BZ.VI.05.2.0.001.A
Lato Cancellò - Muretto paraballast e canaletta portacavi - Particolari costruttivi	IFN.D.1.E.ZZ.BV.VI.05.2.0.002.A
Lato Cancellò - Fasi costruttive	IFN.D.1.E.ZZ.BX.VI.05.2.0.001.A
Lato Benevento - Pianta, sezione longitudinale e prospetto	IFN.D.1.E.ZZ.B9.VI.05.3.4.001.A
Lato Benevento - Sezioni trasversali	IFN.D.1.E.ZZ.BB.VI.05.3.4.001.A
Lato Benevento - Sezioni longitudinali	IFN.D.1.E.ZZ.BA.VI.05.3.4.001.A
Lato Benevento - Carpentaria impalcato	IFN.D.1.E.ZZ.BZ.VI.05.3.4.001.A
Lato Benevento - Scavi, pianta e sezioni	IFN.D.1.E.ZZ.P9.VI.05.3.4.001.A
Lato Benevento - Smaltimento acque: Pianimetria, sez. longitudinale e particolari costruttivi	IFN.D.1.E.ZZ.BY.VI.05.3.4.001.A
Lato Benevento - Opere di finitura impalcato e barriere acustiche - Particolari costruttivi	IFN.D.1.E.ZZ.BZ.VI.05.3.0.001.A
Lato Benevento - Muretto paraballast e canaletta portacavi - Particolari costruttivi	IFN.D.1.E.ZZ.BV.VI.05.3.0.002.A
Lato Benevento - Fasi costruttive	IFN.D.1.E.ZZ.BX.VI.05.3.0.001.A

CARATTERISTICHE DEI MATERIALI

Per la tabella materiali e note generali fare riferimento al documento "IFN.D.1.E.ZZ.IT.0C.00.0.0.001.A - Tabella Materiali e Note generali".

NOTE GENERALI

1) Trattamento "a matrice" delle superfici esterne in elevazione dei cordoli laterali in calcestruzzo alleggerito.

COMMITTENTE:



DIREZIONE LAVORI:



APPALTATORE:



PROGETTAZIONE:

PROGETTISTA: Prof. Ing. MARCO PETRANGOLI
 DIRETTORE DELLA PROGETTAZIONE: Ing. PIETRO MAZZOLI
 Responsabile integrazione tra le varie professioni specialistiche

PROGETTO ESECUTIVO

ITINERARIO NAPOLI-BARI
 RADDOPPIO TRATTA CANCELLO-BENEVENTO
 1° LOTTO FUNZIONALE CANCELLO-FRASSO TELESINO E VARIANTE ALLA LINEA ROMA-NAPOLI VIA CASSINO NEL COMUNE MADDALONI

STRUTTURE DI APPROCCIO AL VIADOTTO dal Km 8+632 al Km 8+780

Lato Cancellò - Opere di finitura impalcato e barriere acustiche - Particolari costruttivi

APPALTATORE	CONSORZIO CFT	SCALA:	varie
DIRETTORE TECNICO	Giov. C. BIANCHI		
11/07/2018			

COMMESSA	LOTTO	FASE	ENTE	TIPO DOC.	OPERADISCIPLINA	PROGR.	REV.
IFN	D	1	E	ZZ	BZ	V	10520
0	0	1					

Rev.	Descrizione	Redatto	Verificato	Approvato	Data	Autografo/Data
A	Emissione	L. Caserio	11/07/2018	P. Petrangoli	11/07/2018	M. Petrangoli


11/07/2018						
------------	--	--	--	--	--	--

File: IFN.D.1.E.ZZ.BZ.VI.05.2.0.001.A.dwg

In. Elab.


STRALCIO PIANTA IMPALCATO

SCALA 1:50

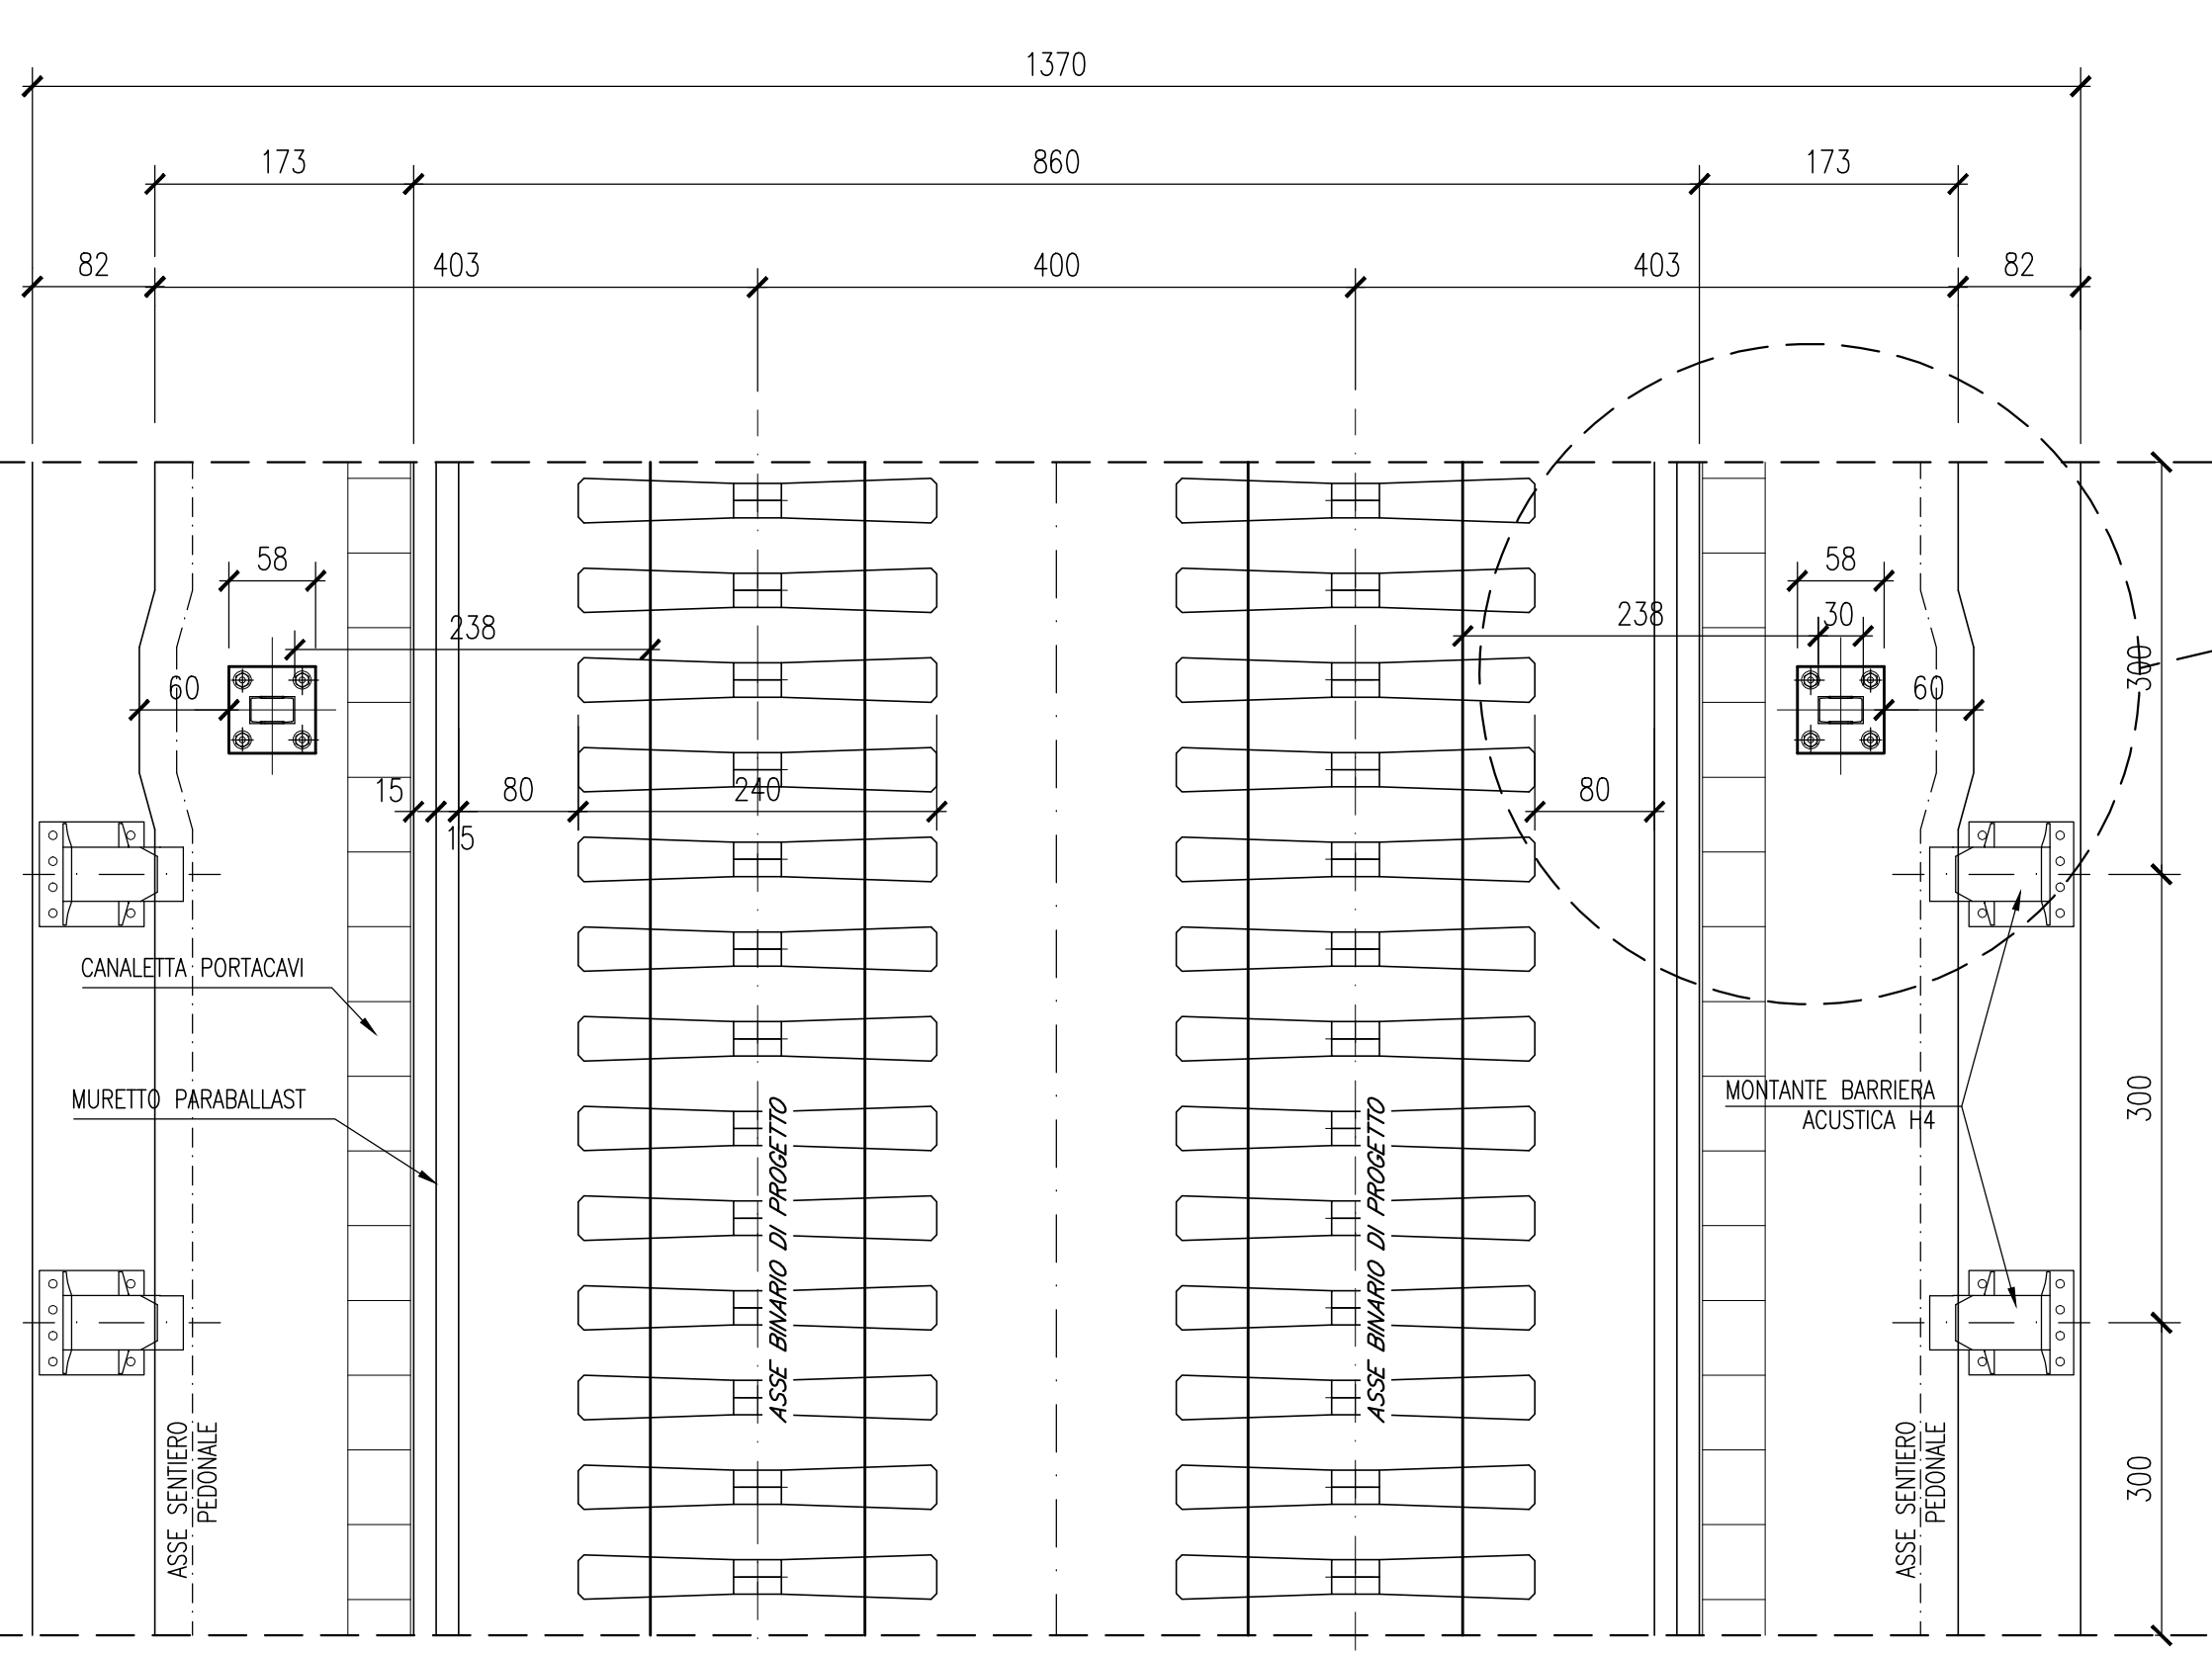


PARTICOLARE

SCALA 1:20

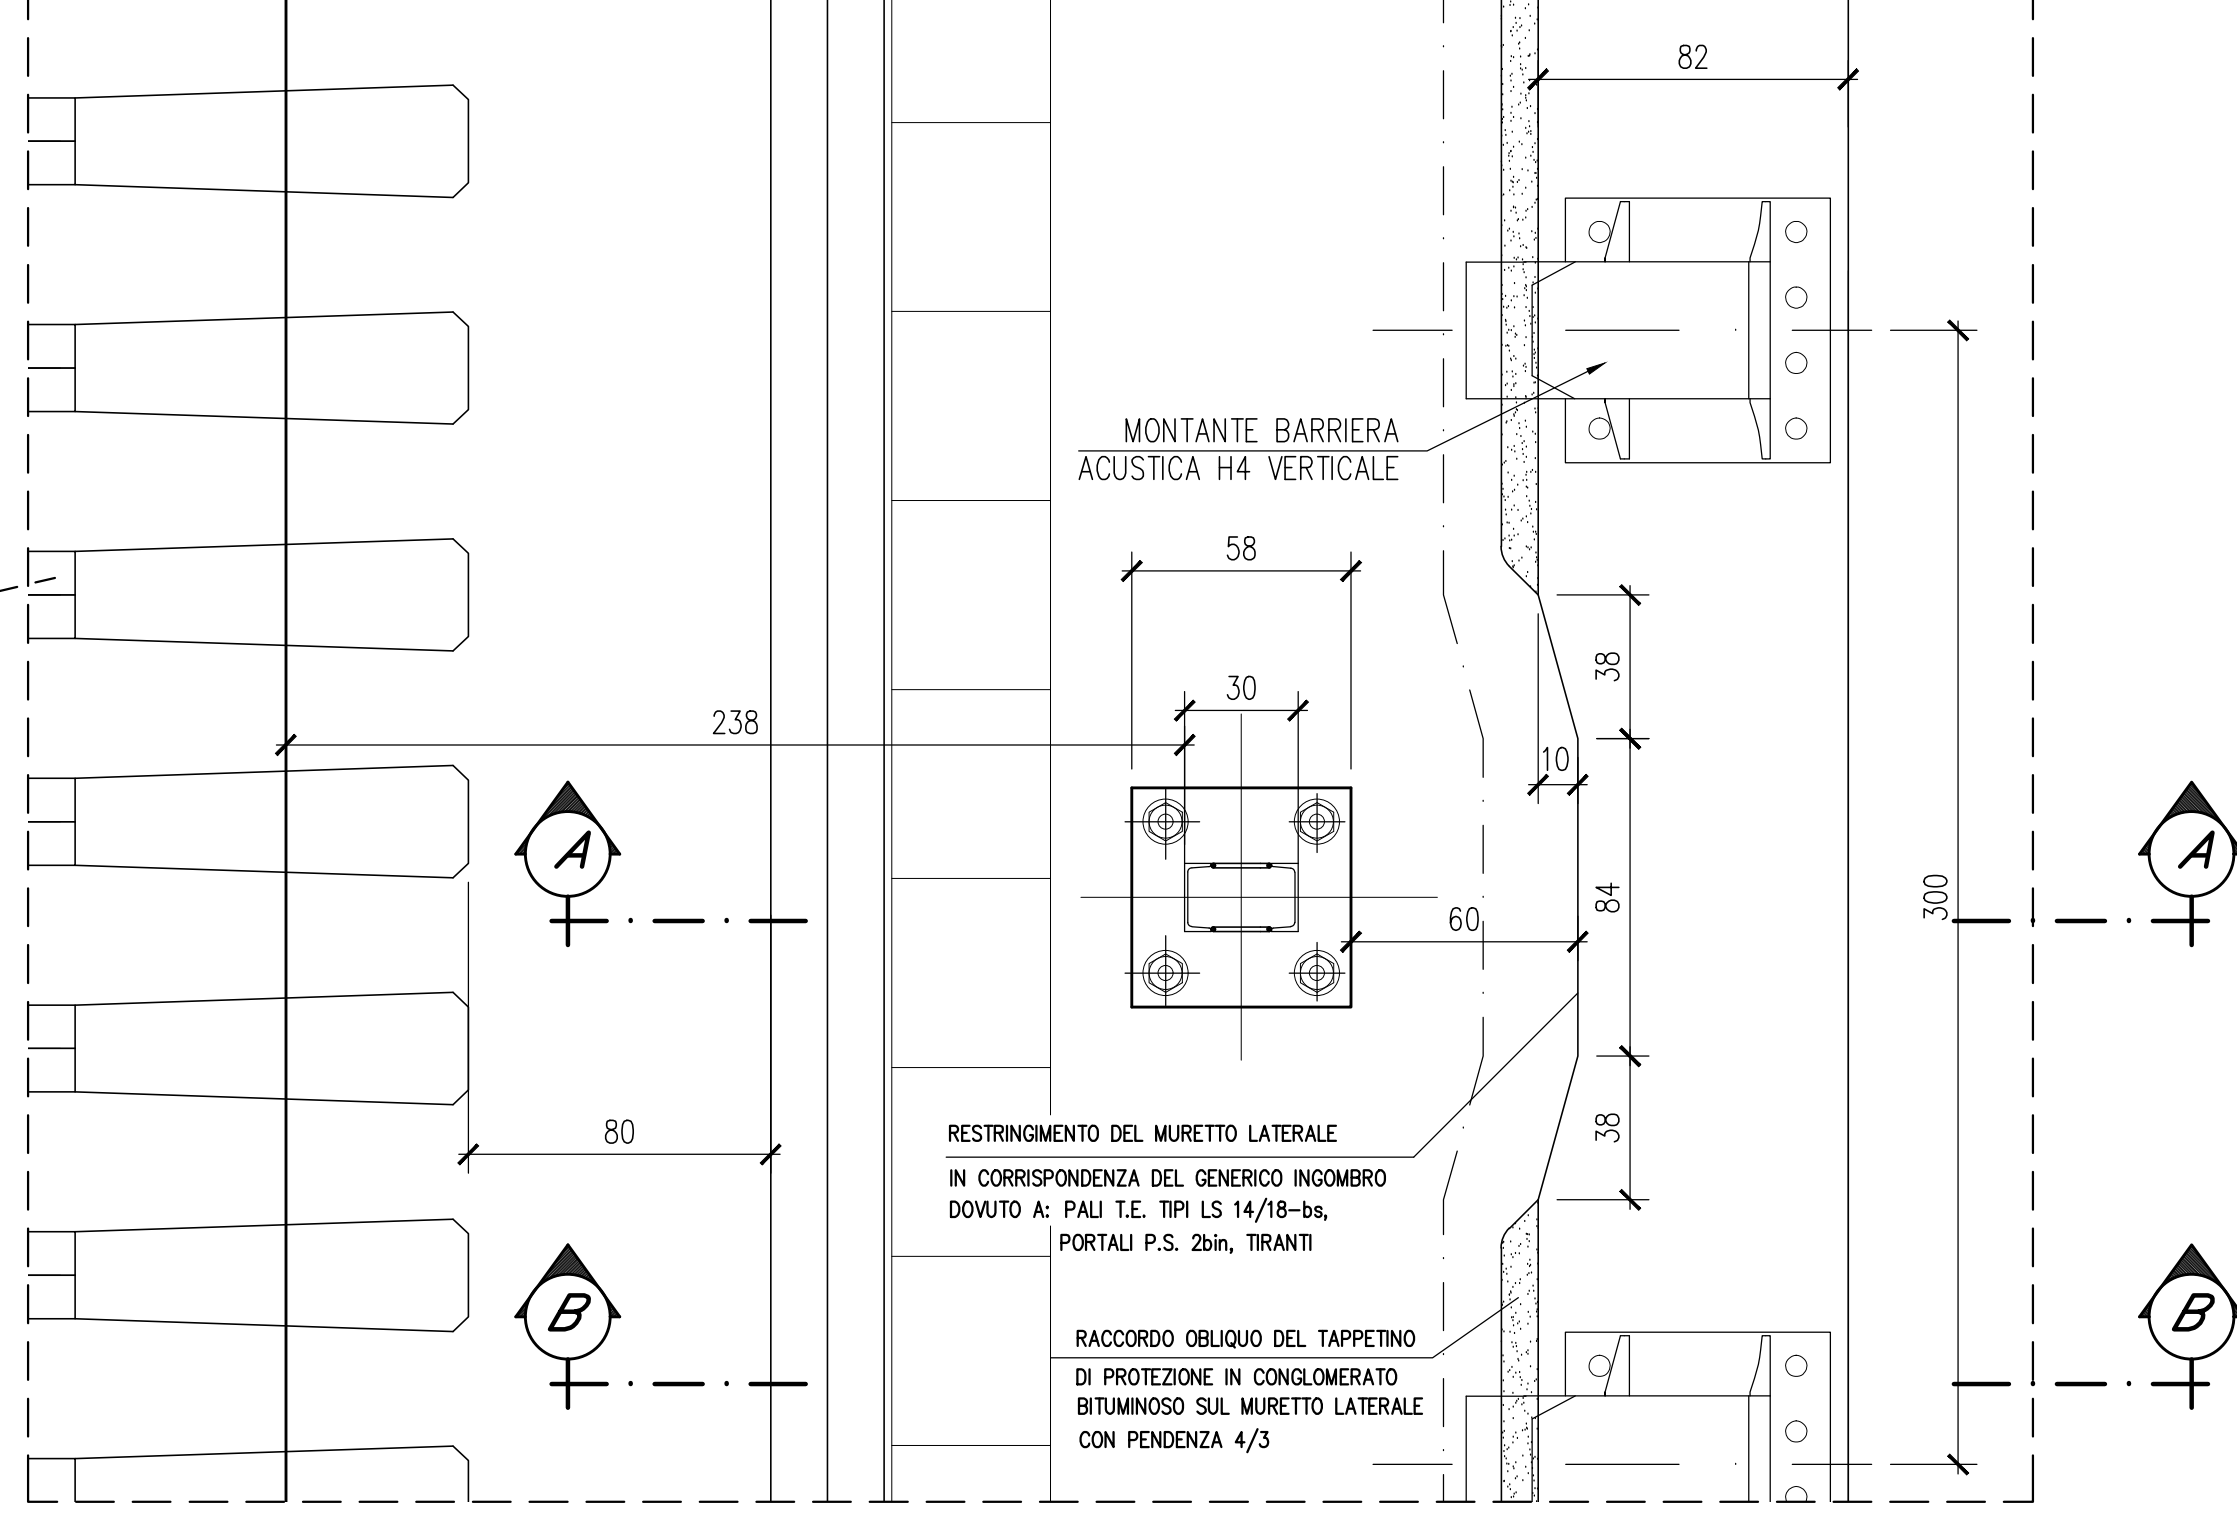


PARTICOLARE BARRIERA ACUSTICA H4

SCALA 1:20

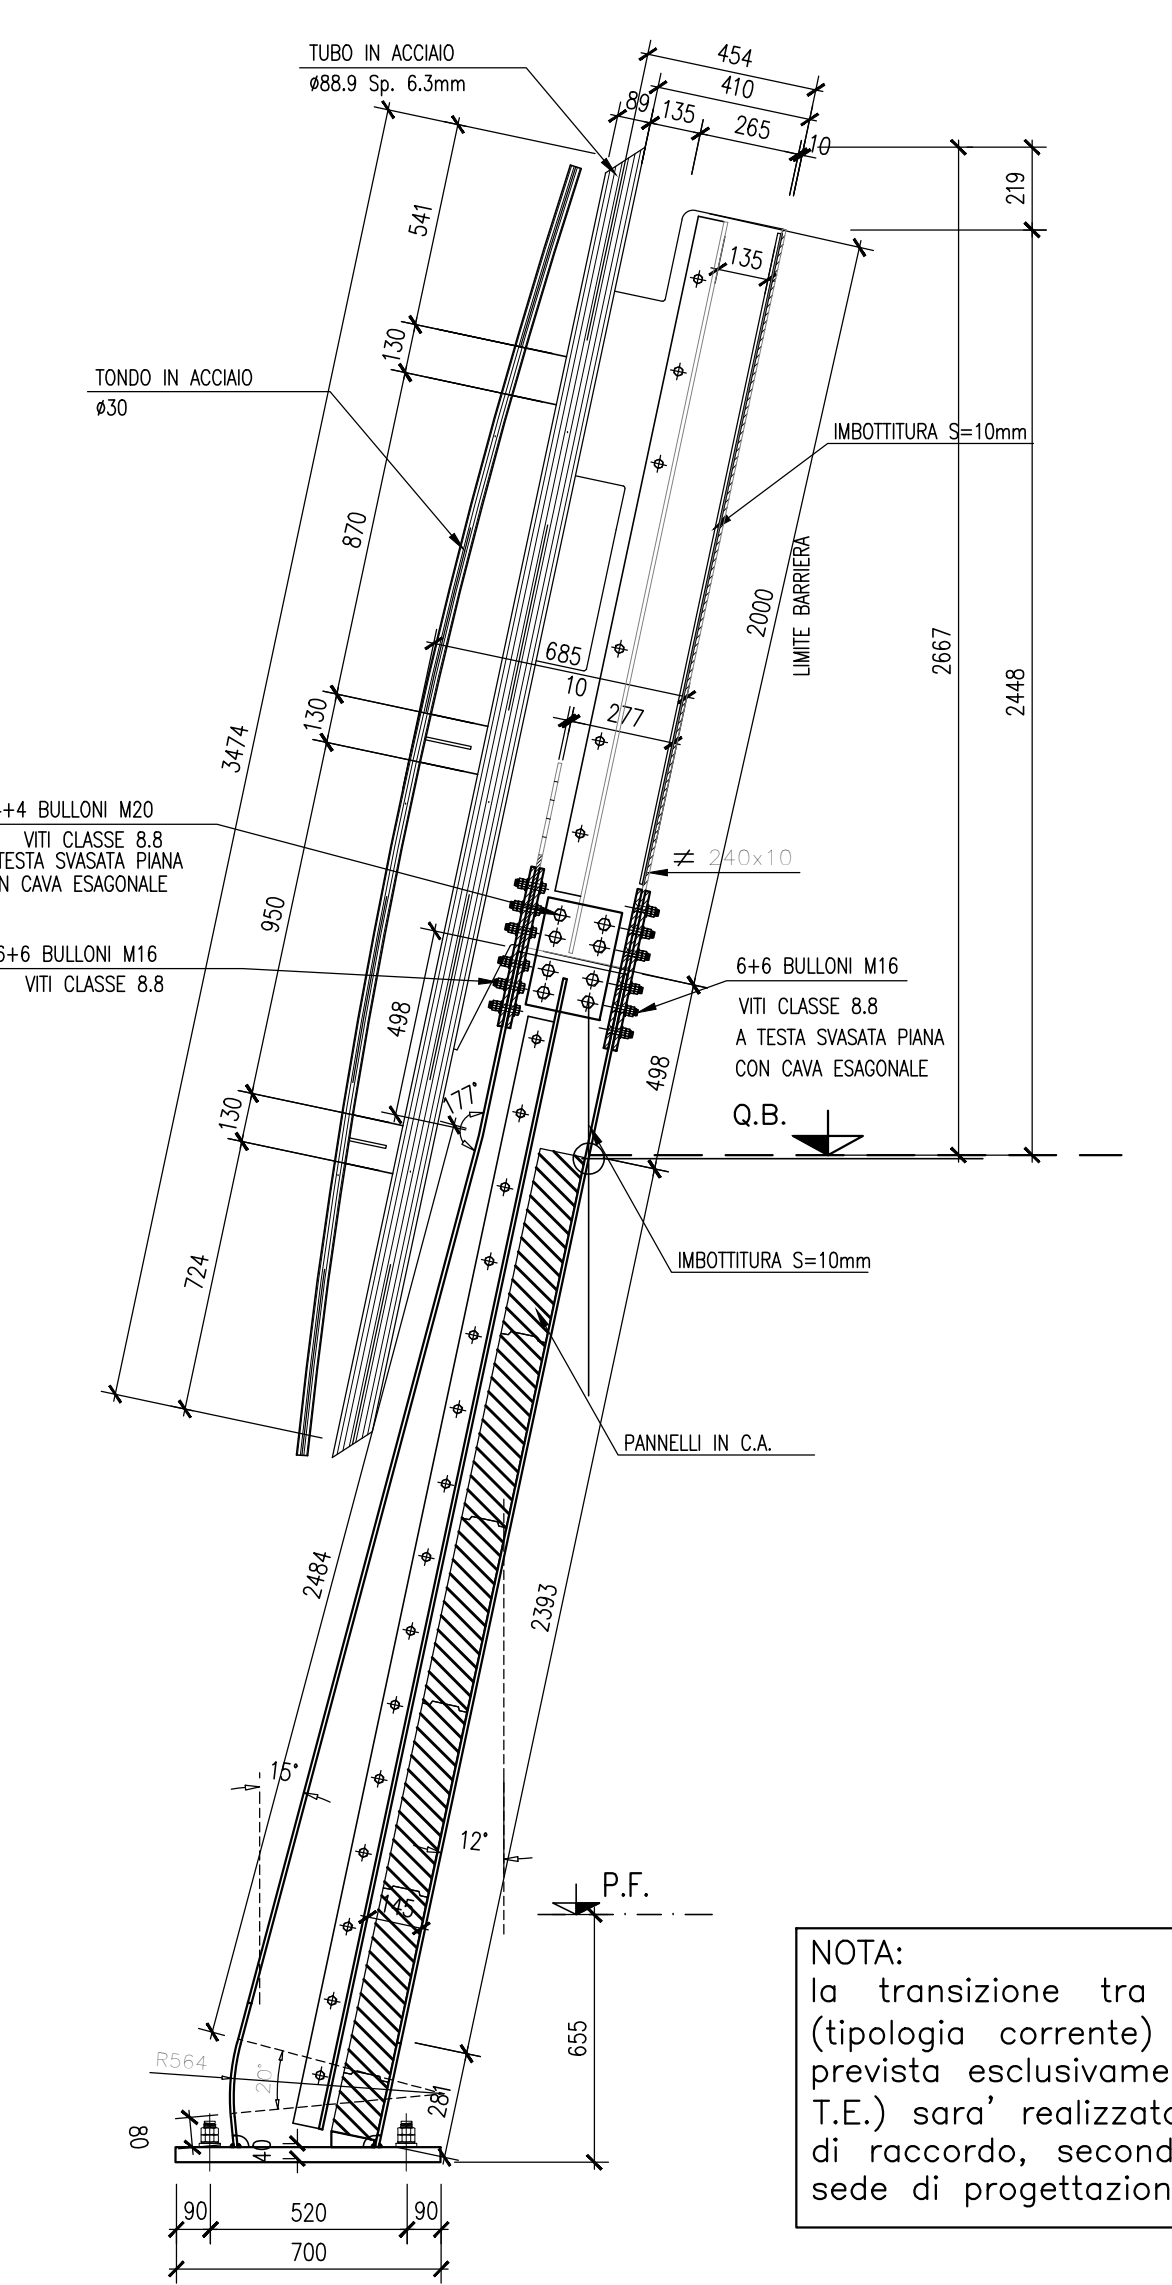


PARTICOLARE BARRIERA ACUSTICA H4 VERTICALE

SCALA 1:20

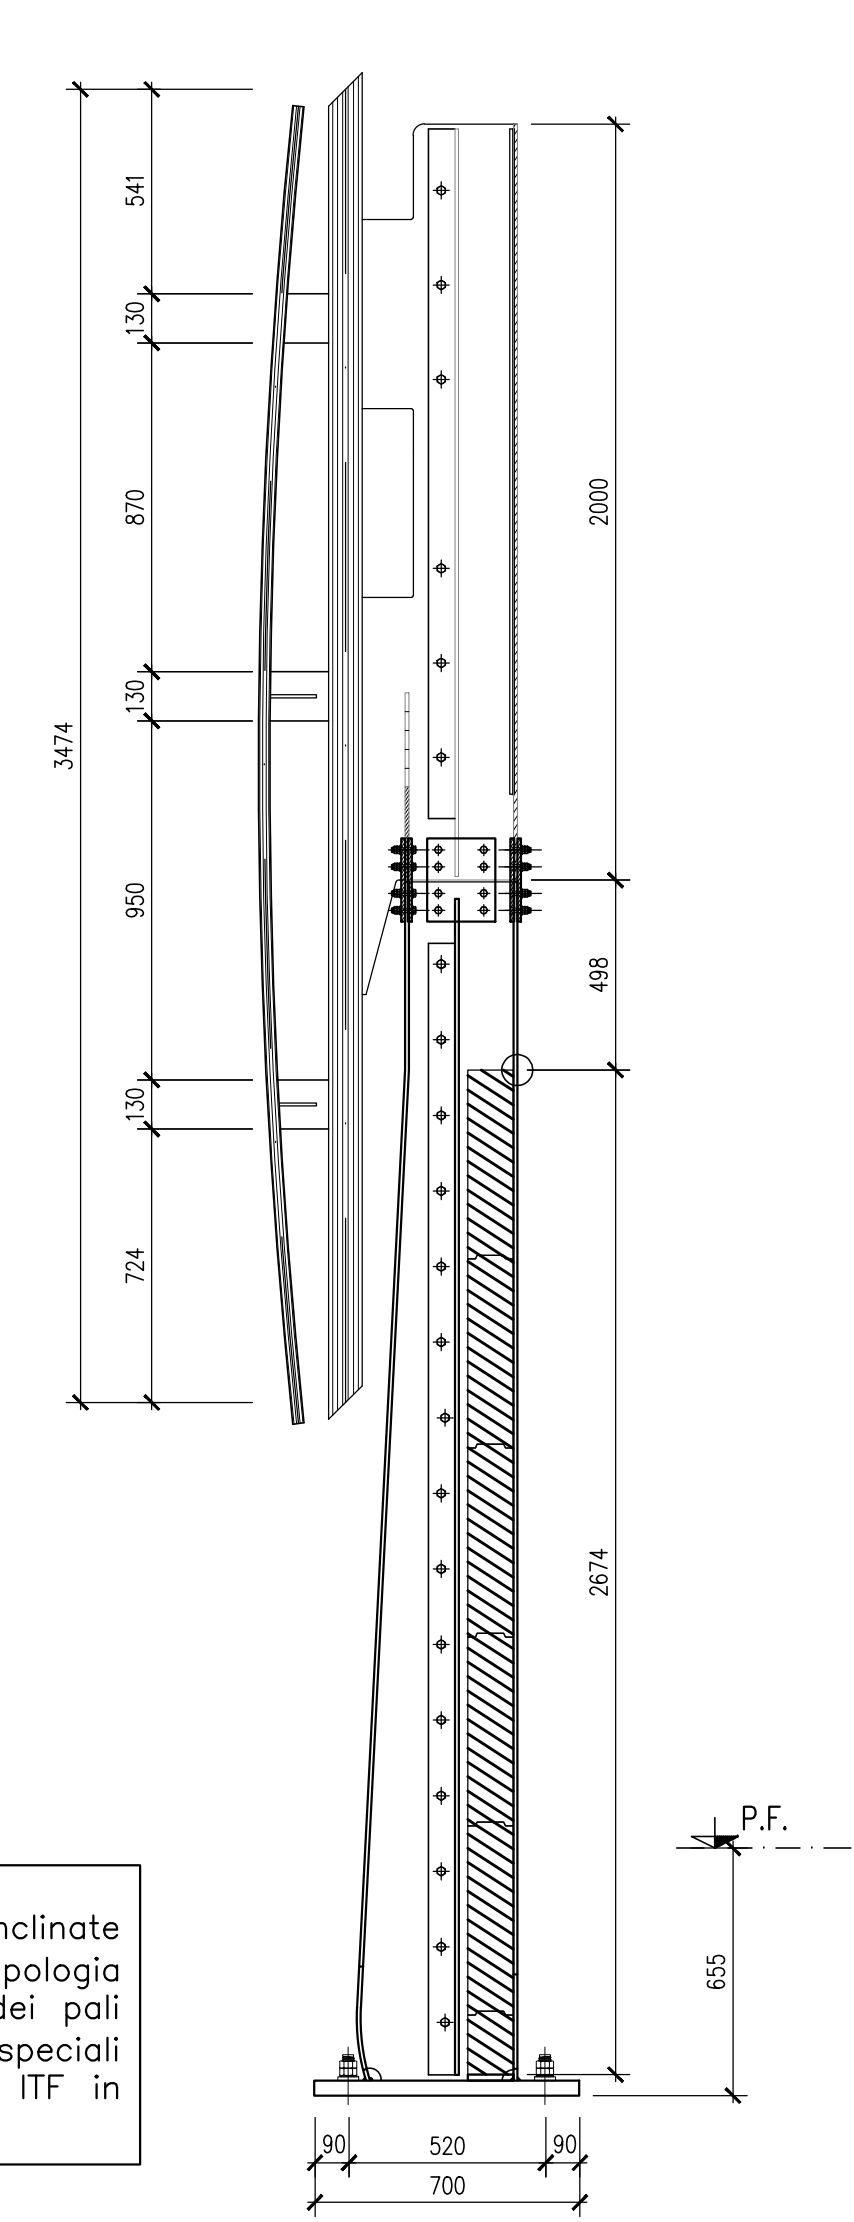


STRALCIO TRASVERSALE IMPALCATO

SCALA 1:50

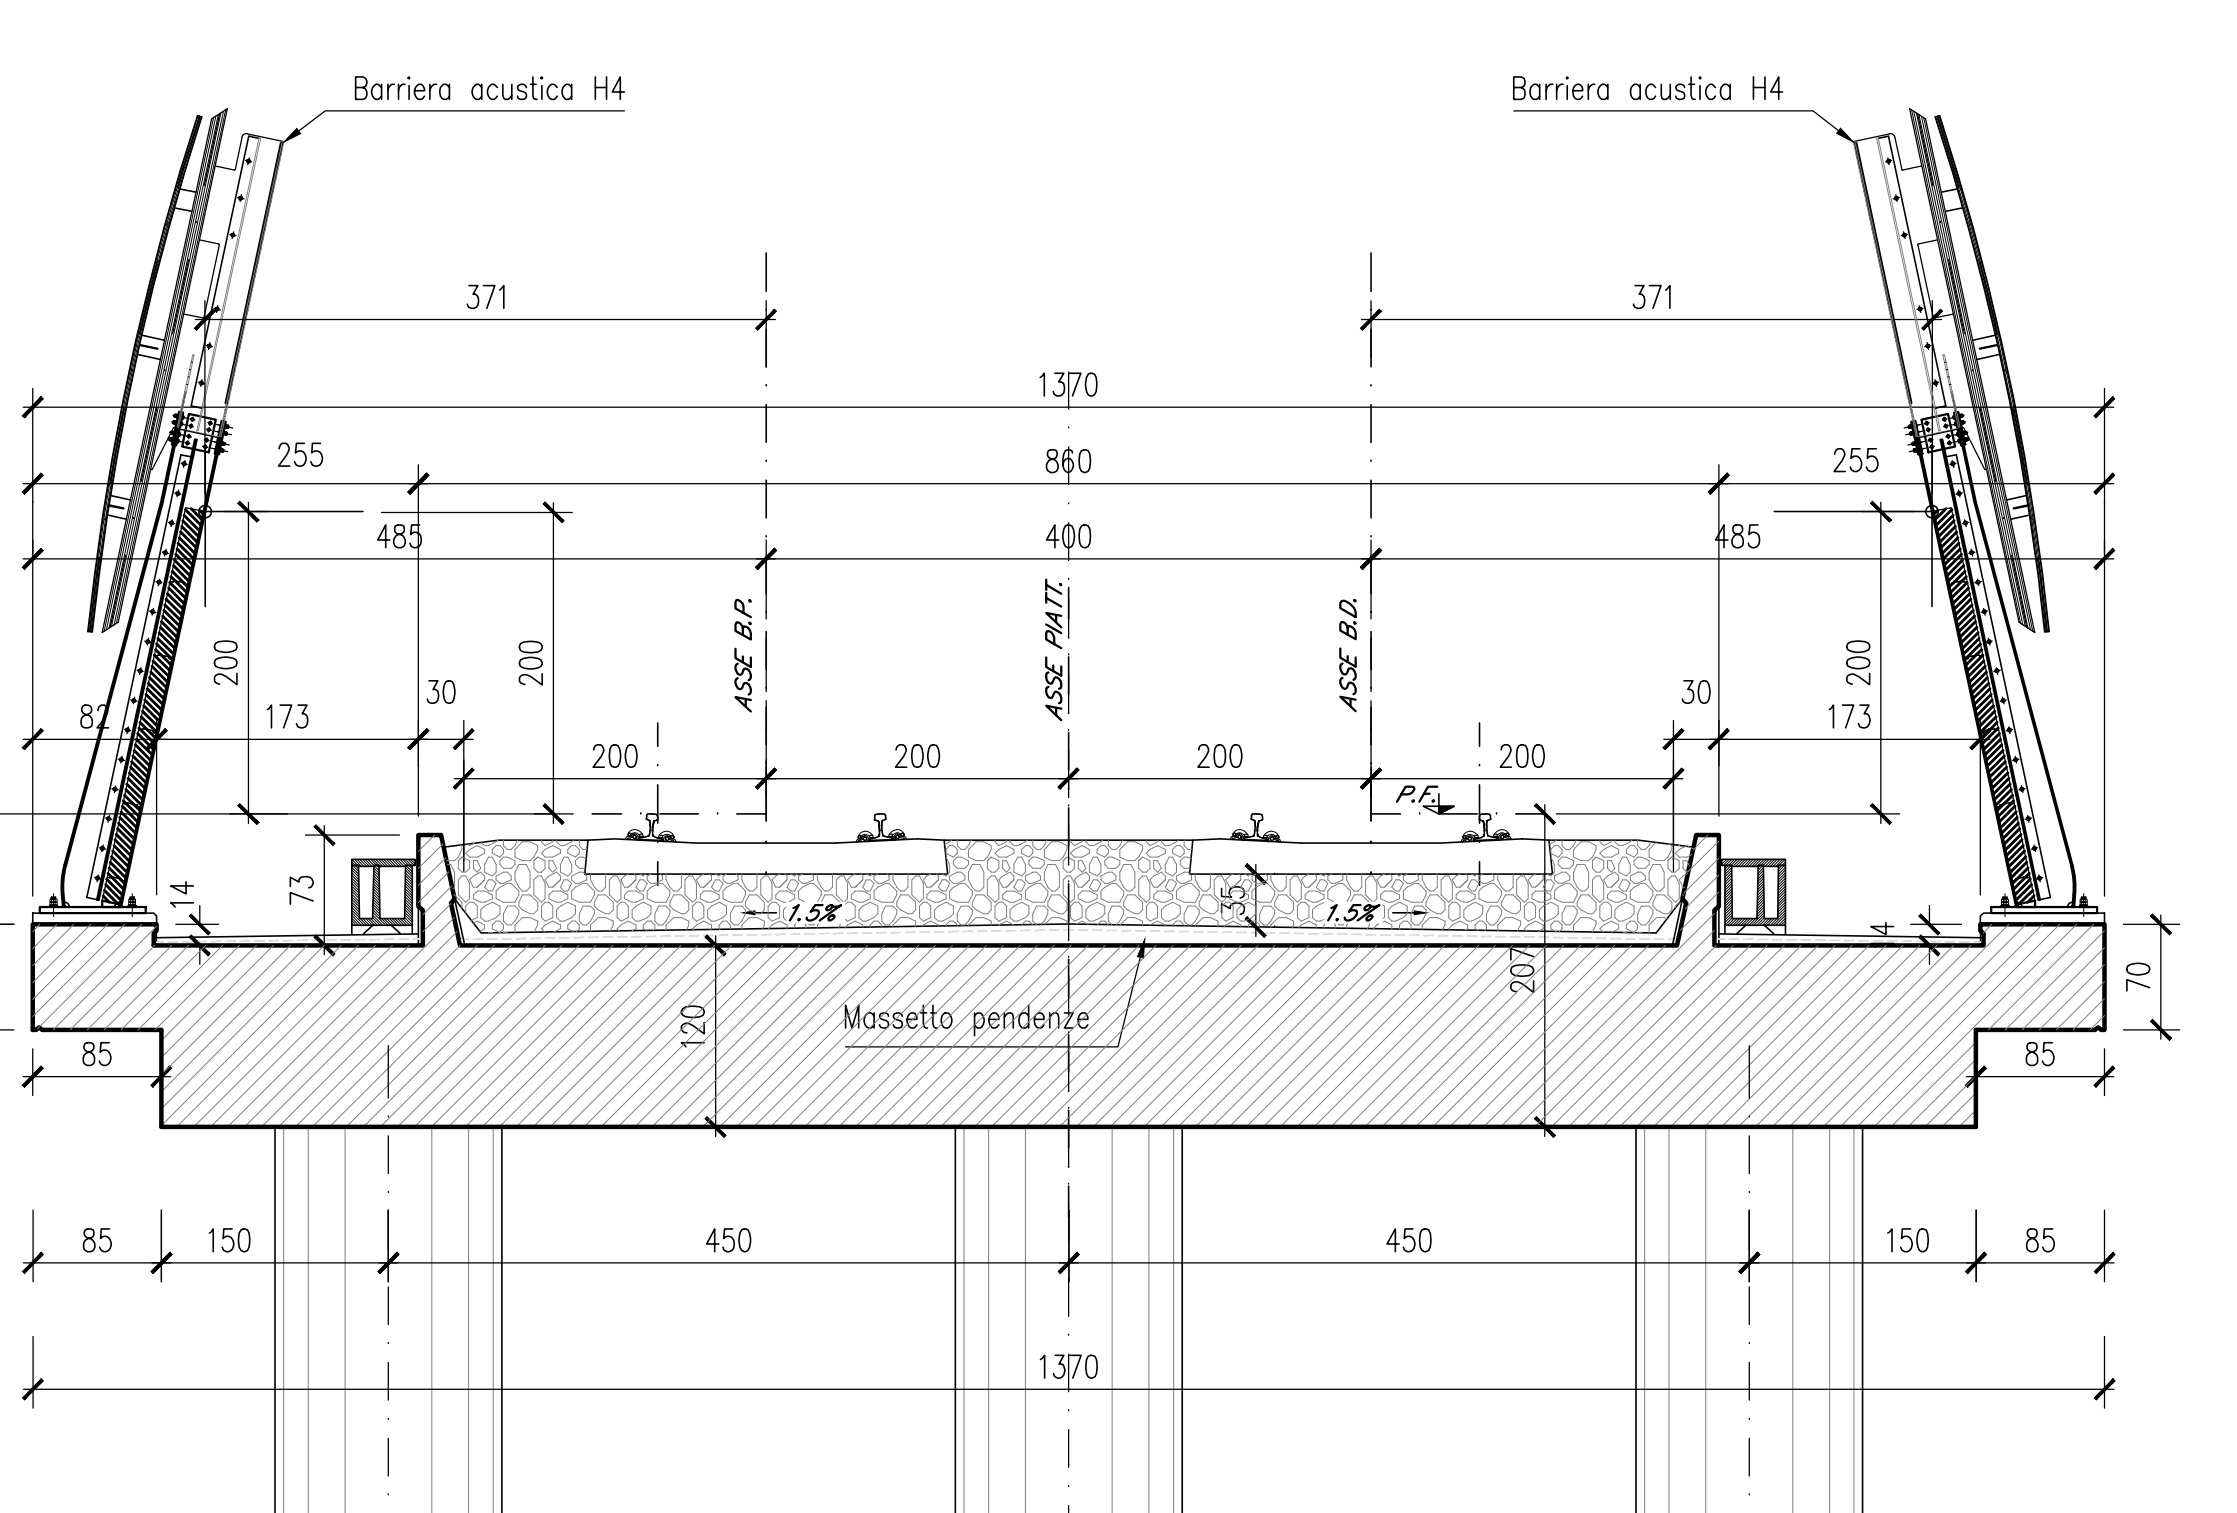


SEZIONE A-A

SCALA 1:10

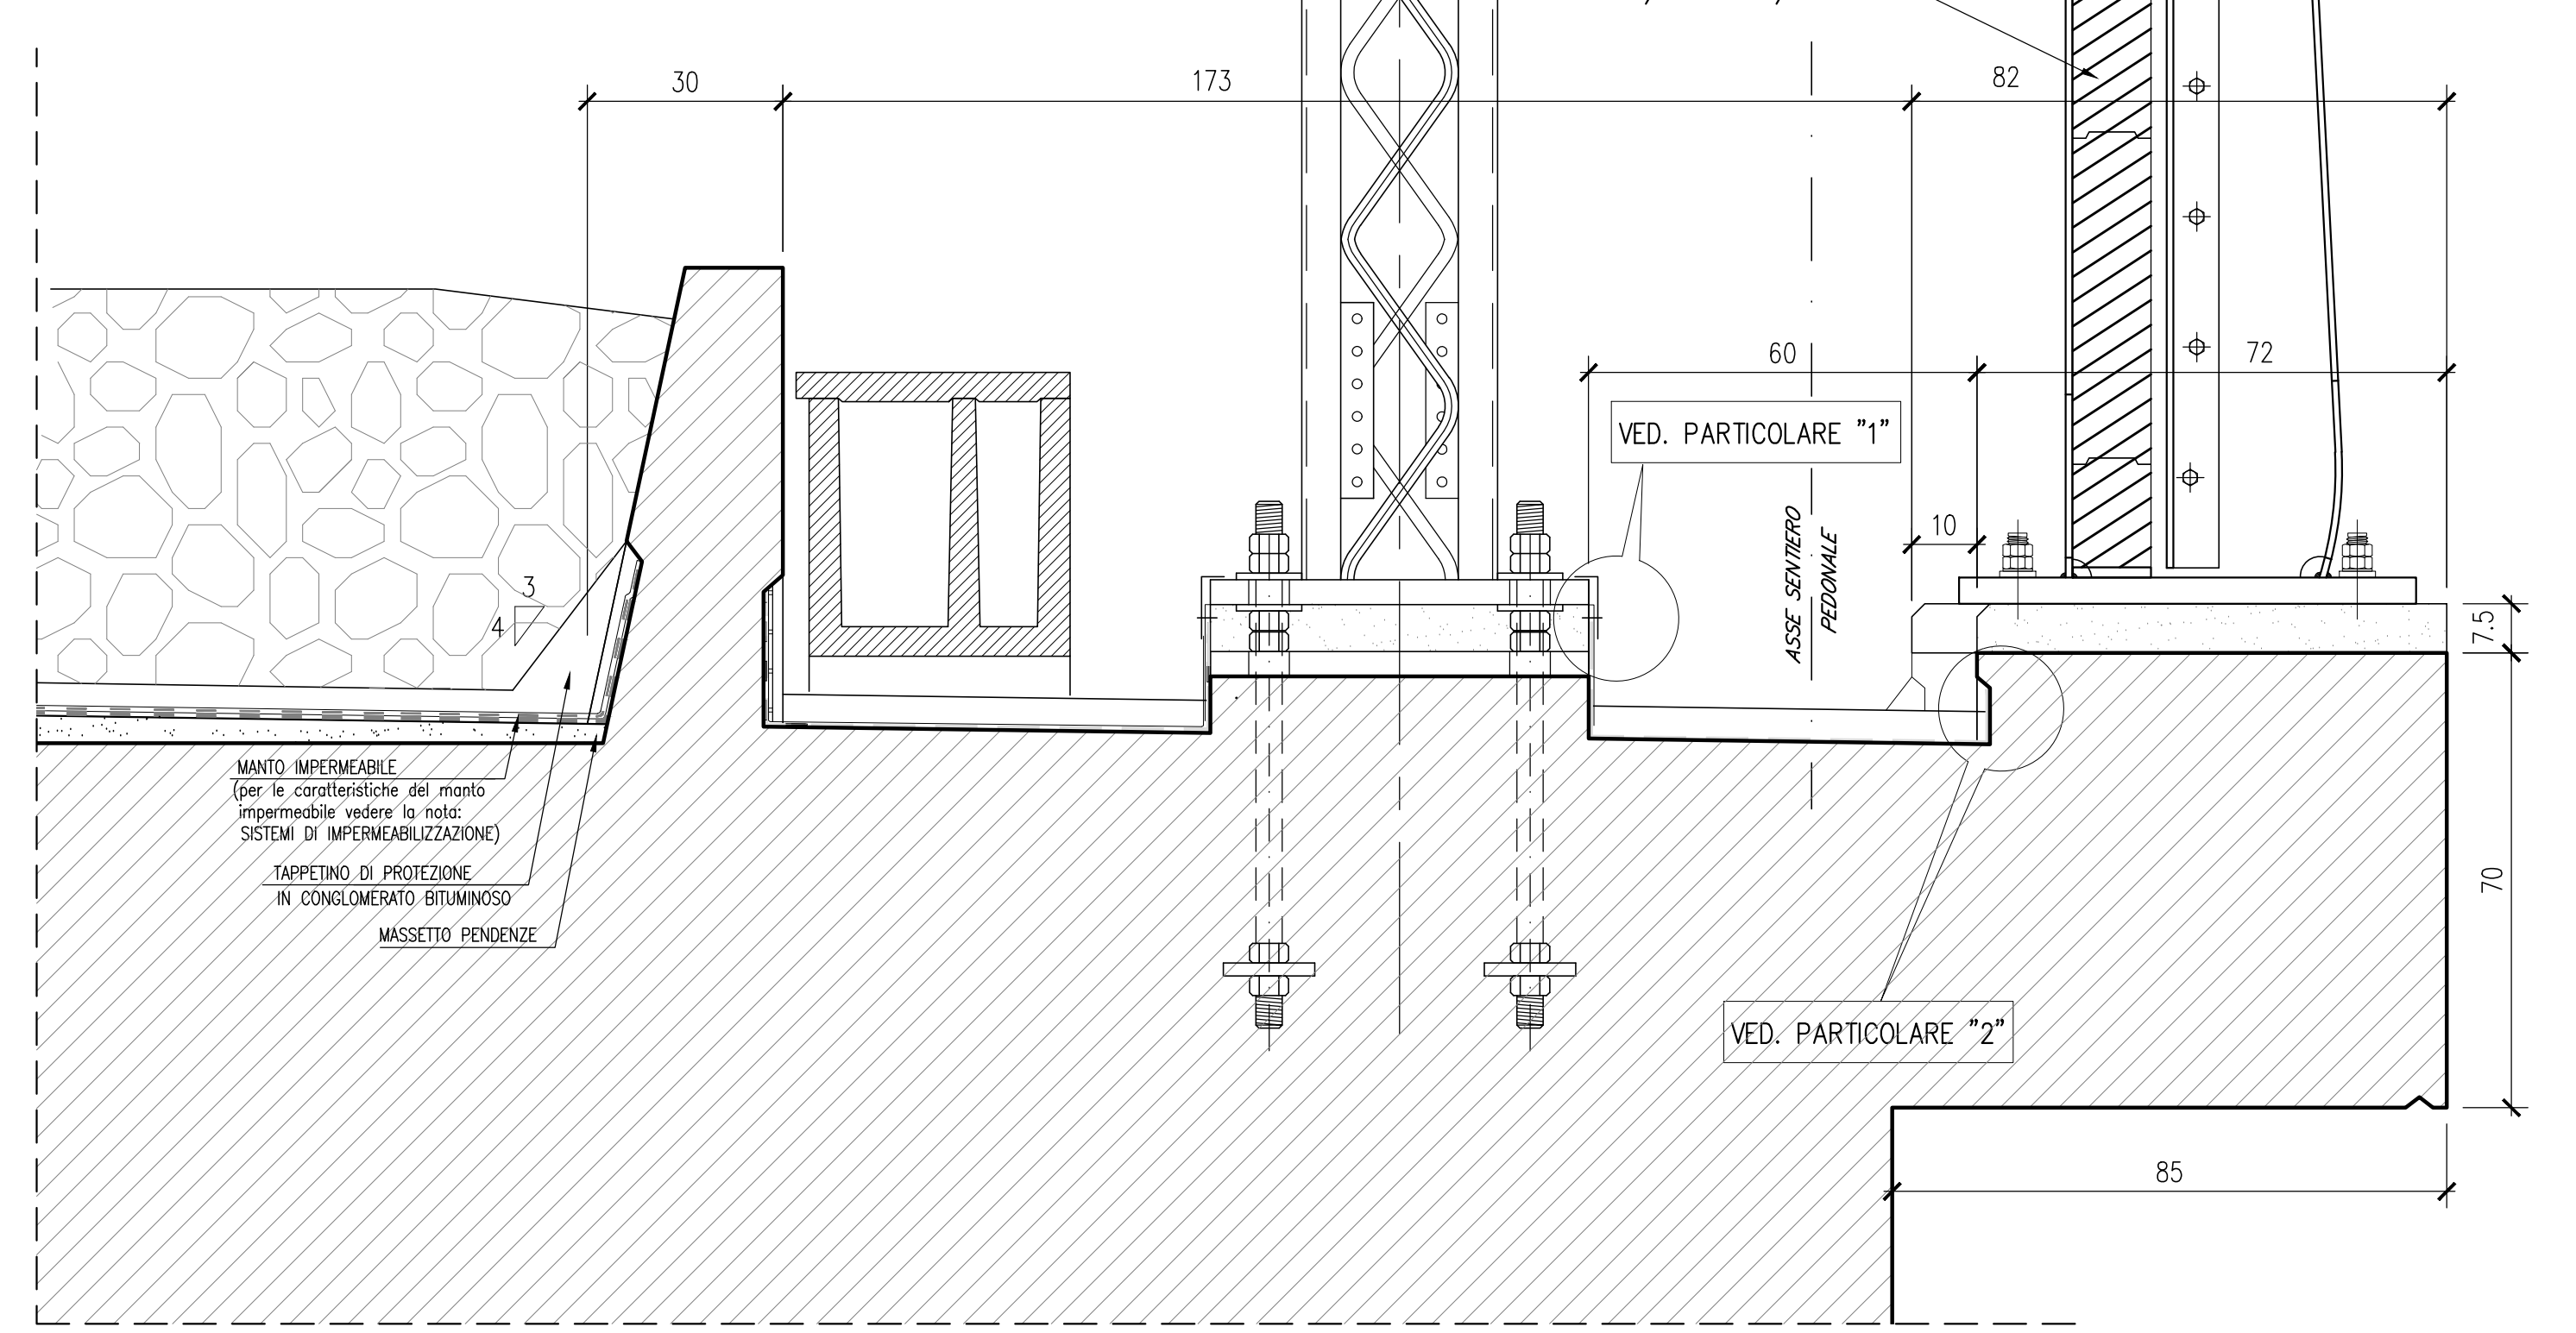


PARTICOLARE COPRIGIUNTO MARCIAPIEDE PEDONALE

SCALA 1:2

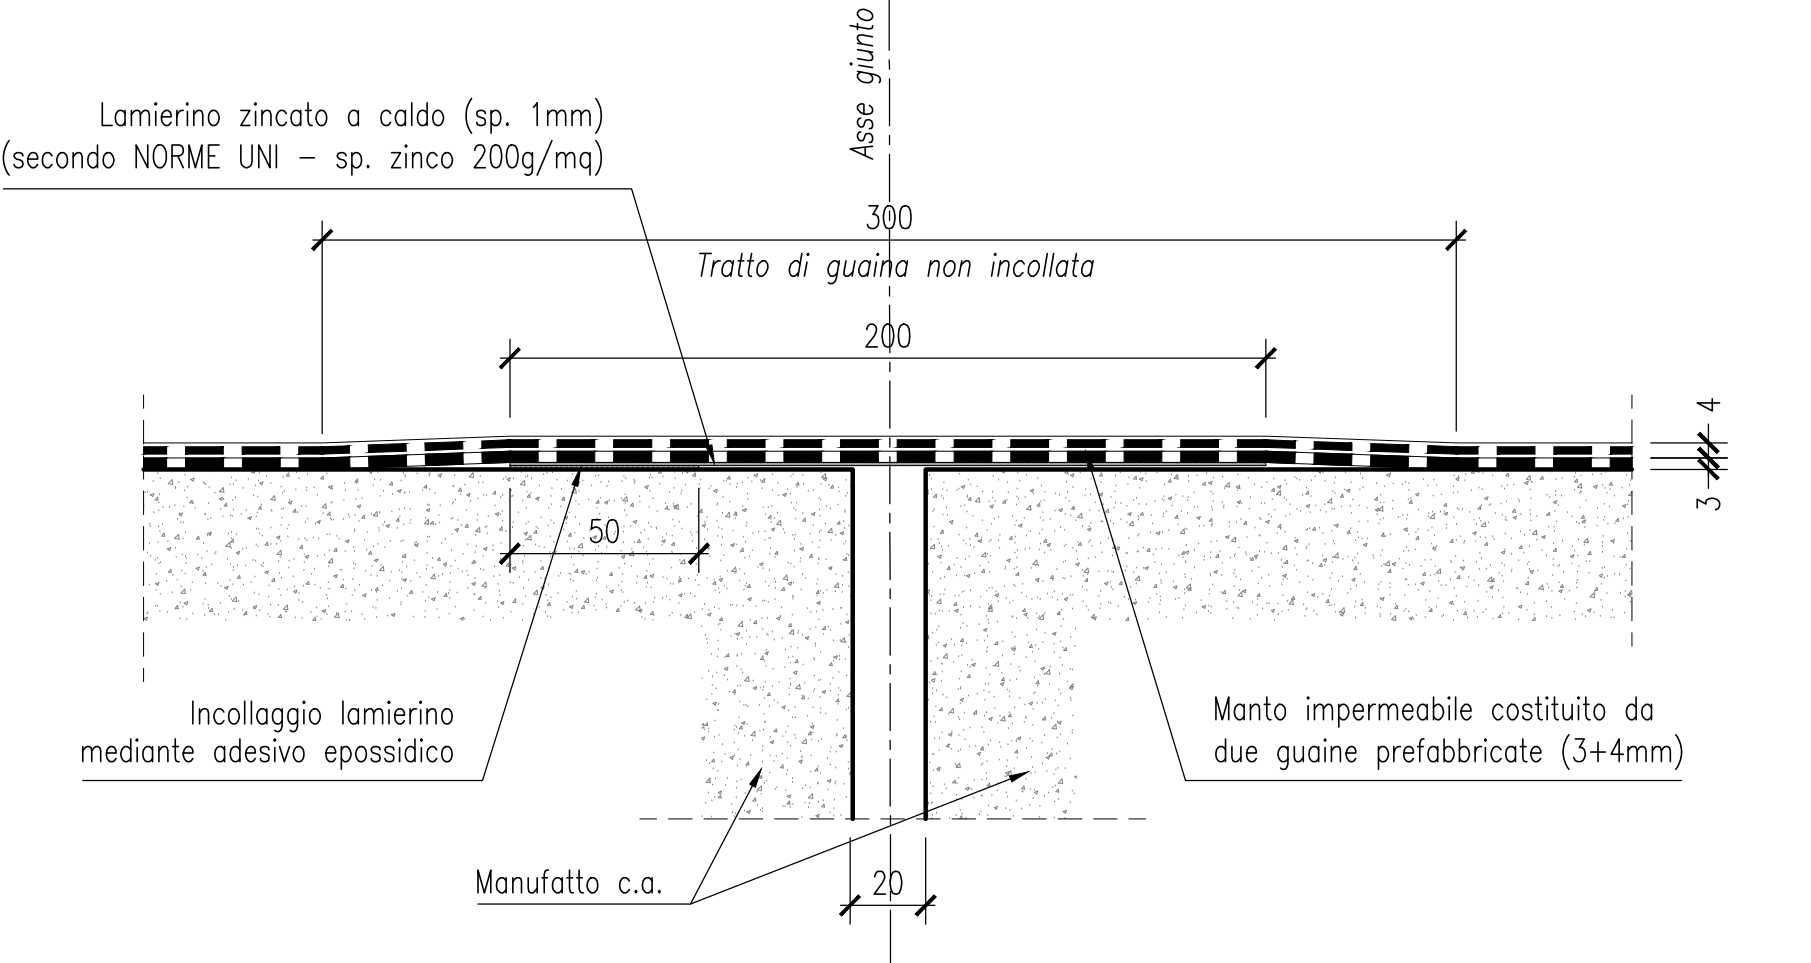


PARTICOLARE "1"

SEZIONE 1-1
SCALA 1:5

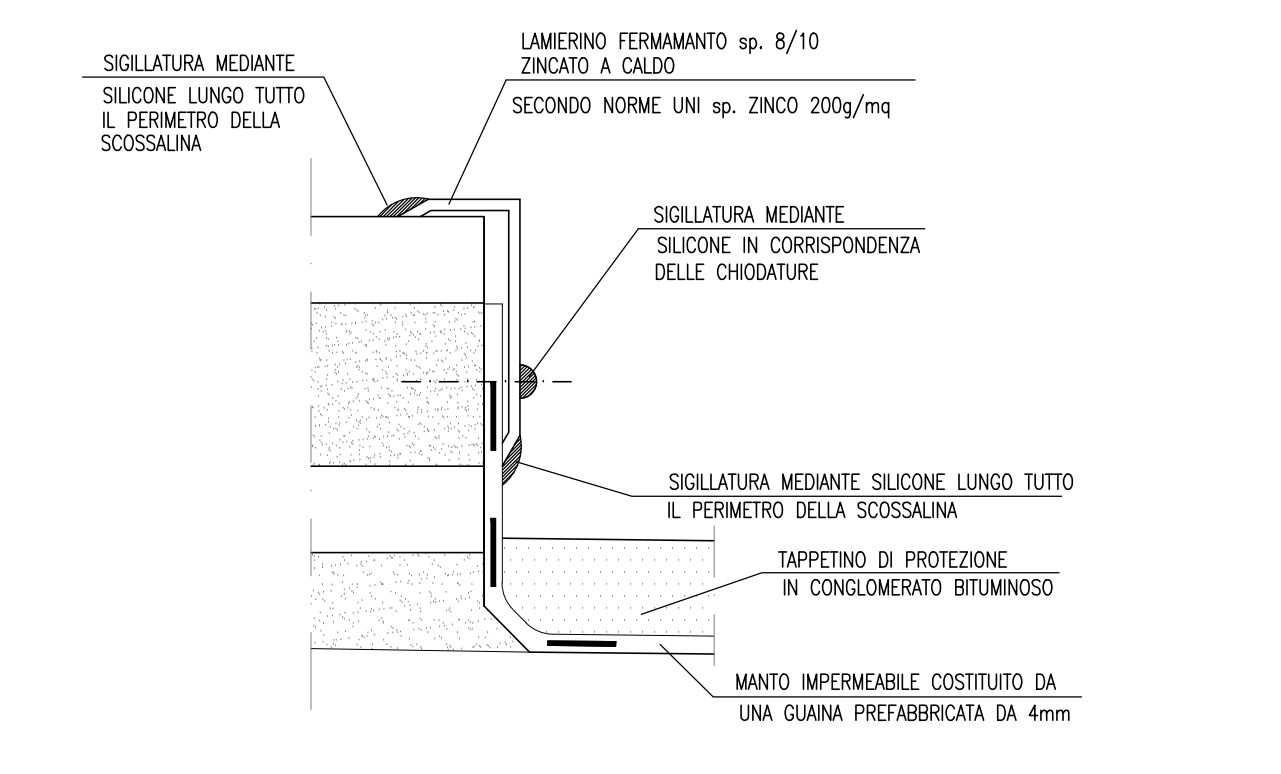


PARTICOLARE COPRIGIUNTO SOTTO BALLAST

SCALA 1:2

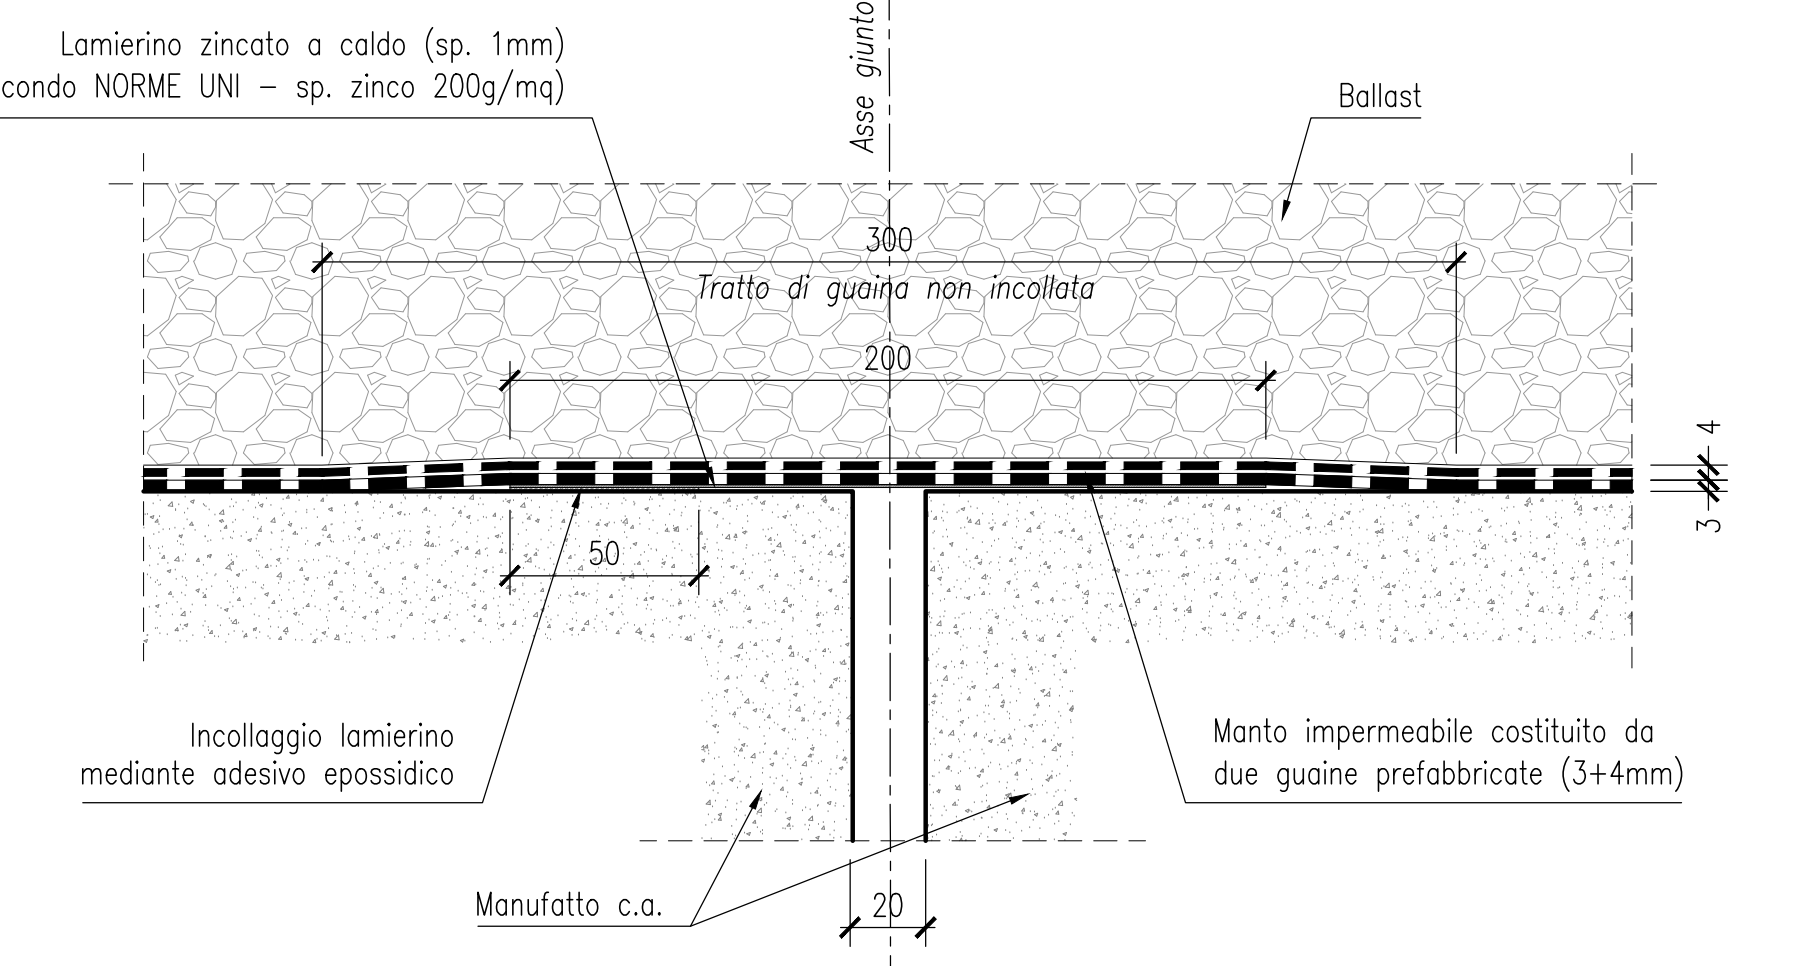


STRALCIO TRASVERSALE IMPALCATO IN CORRISP. PALO TE

SCALA 1:50

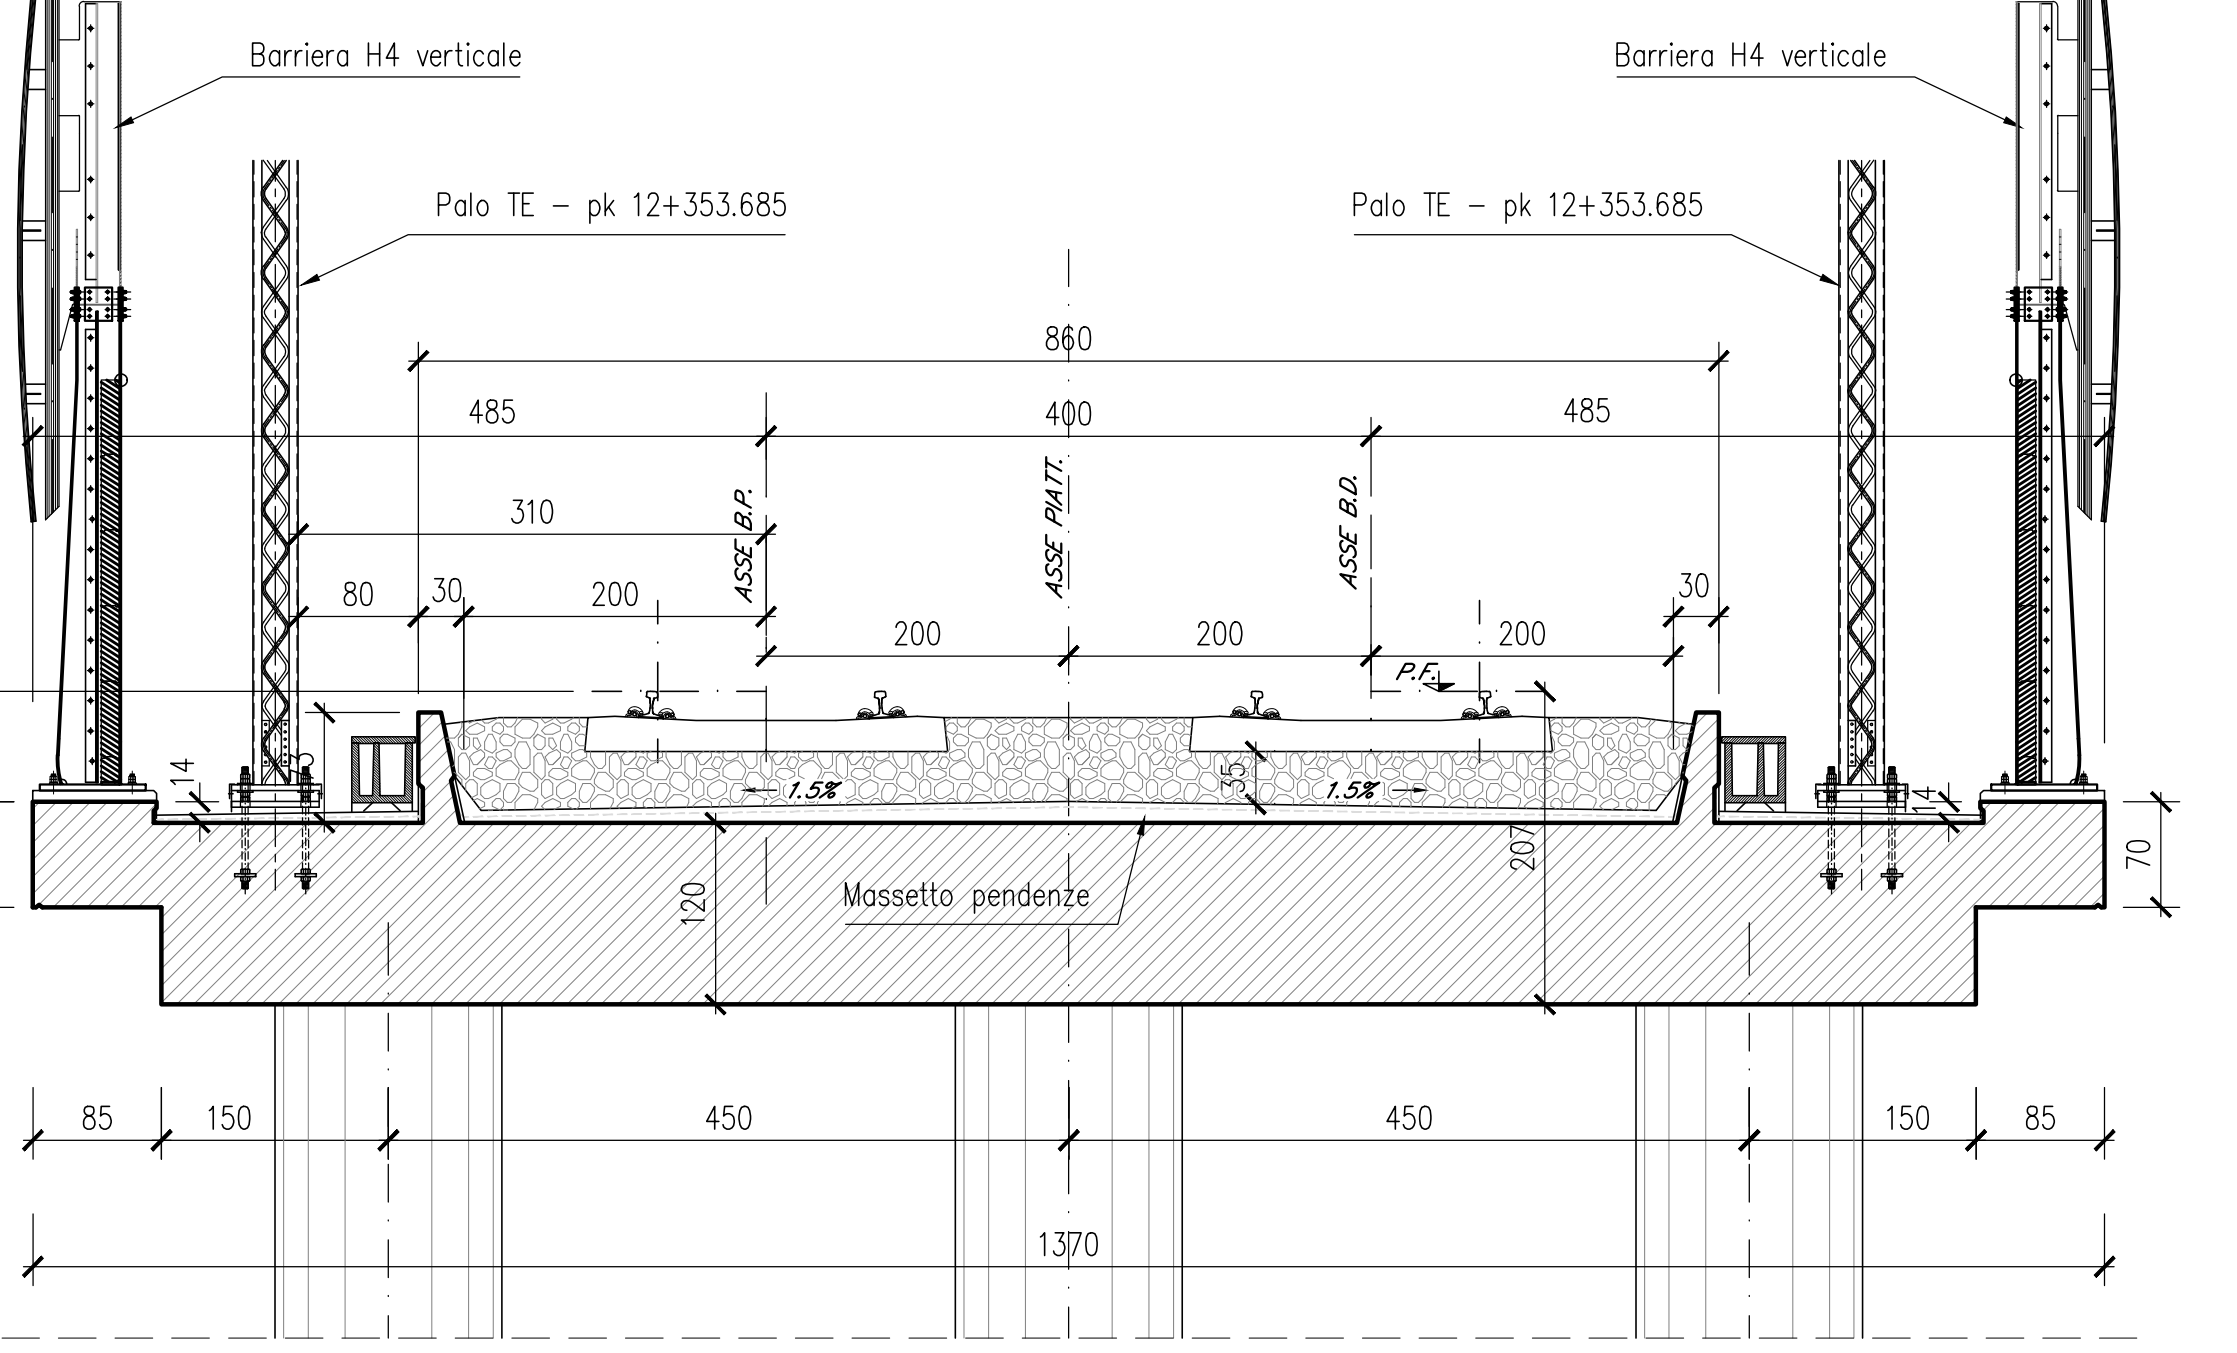


SEZIONE B-B

SCALA 1:10

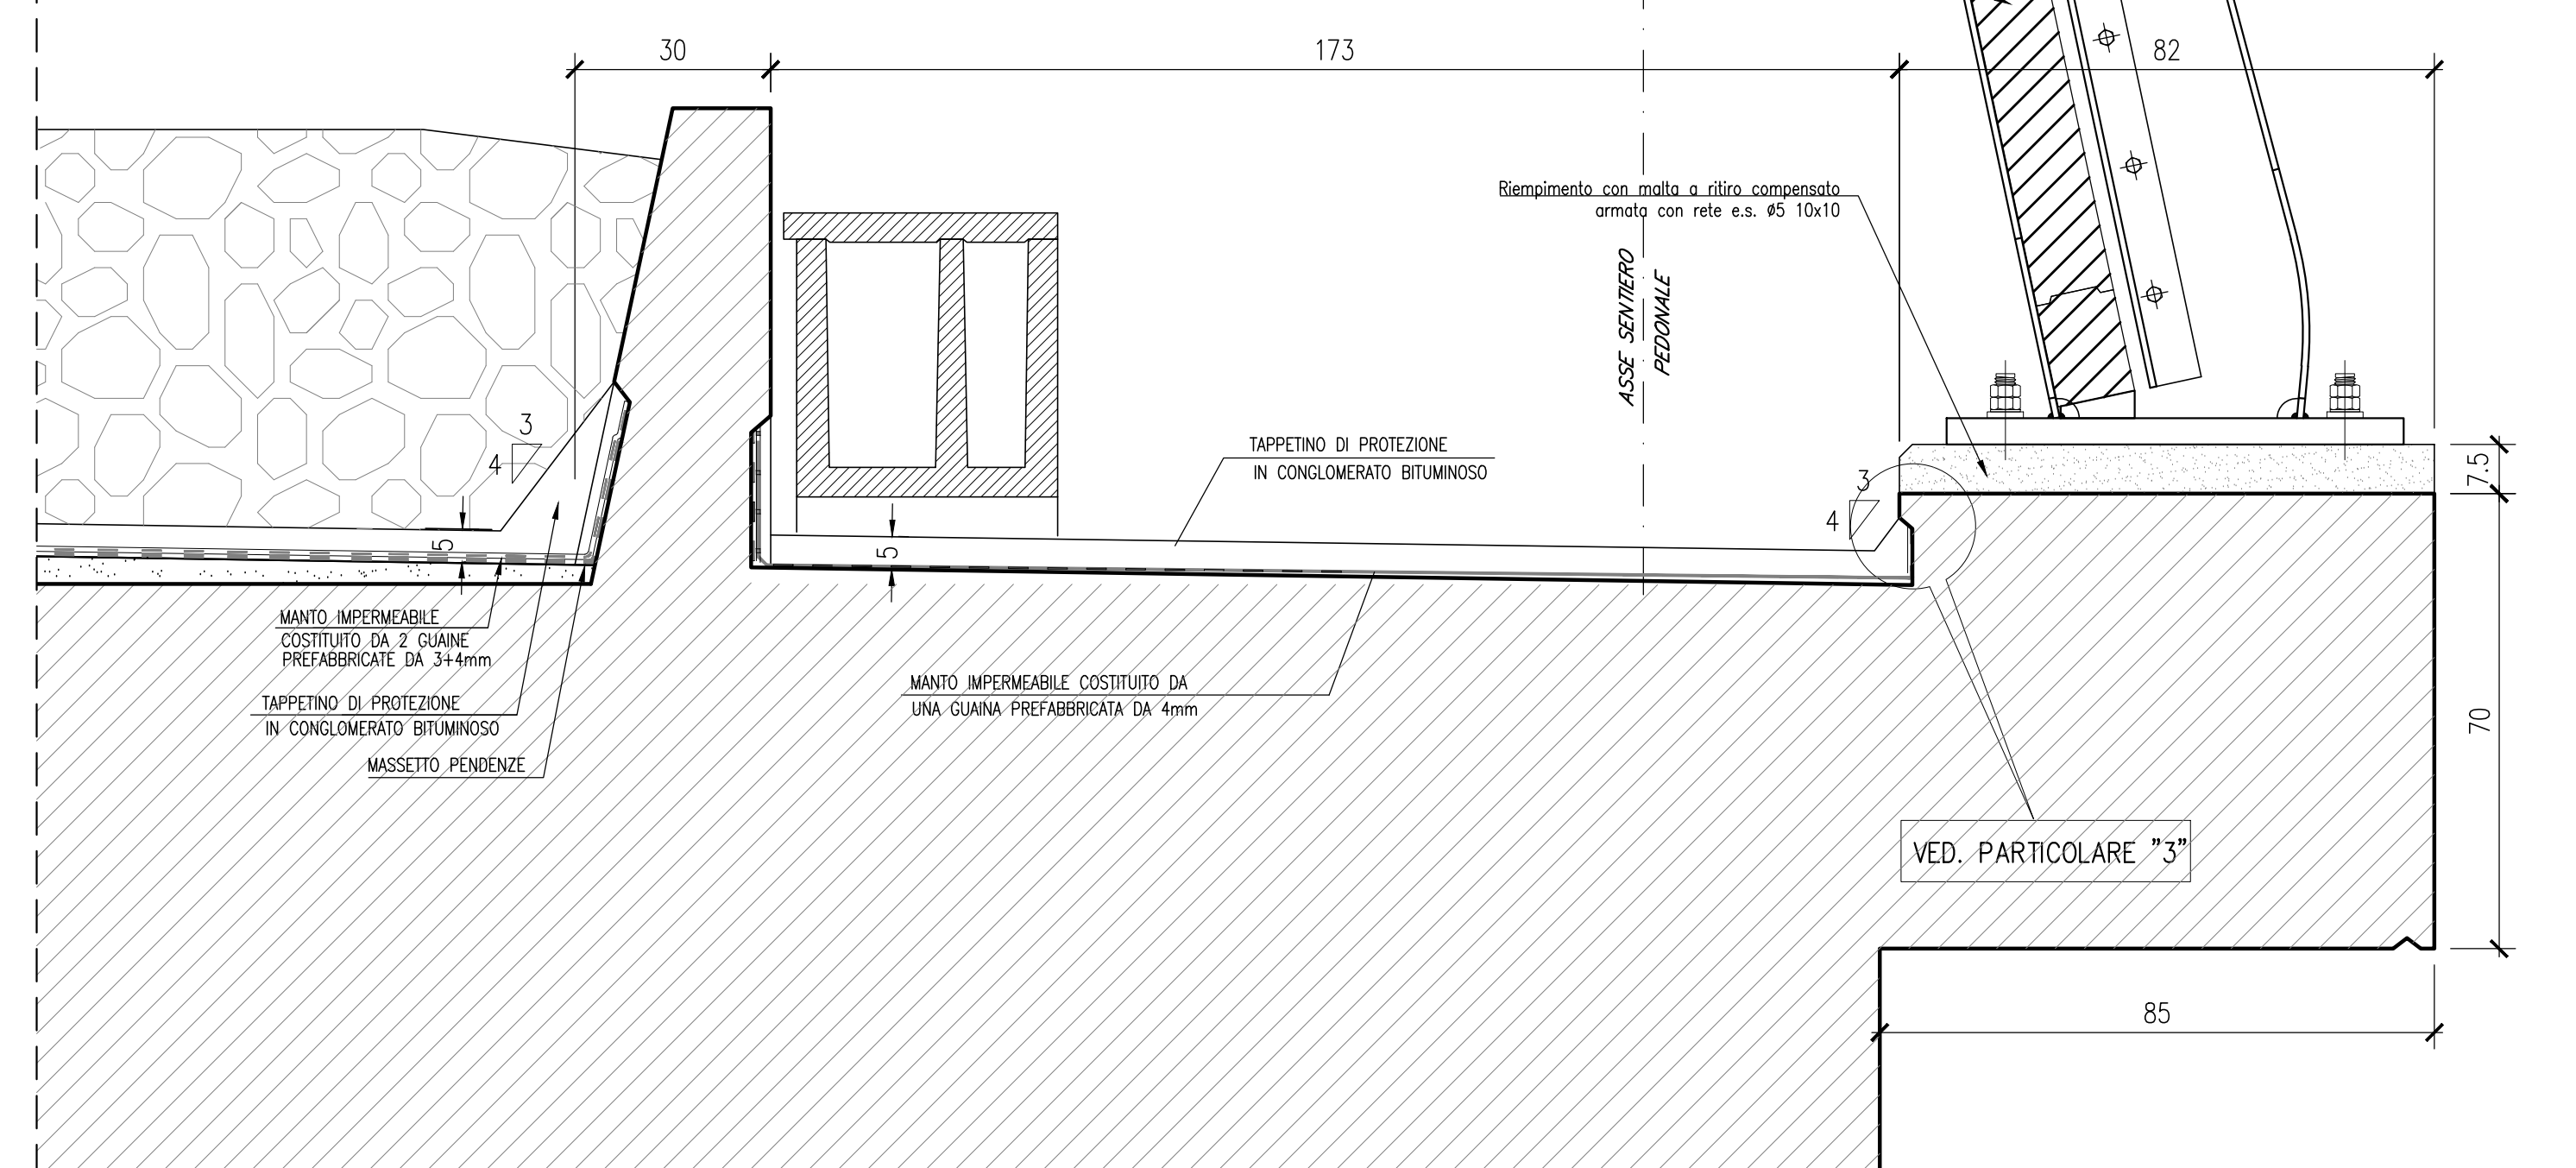


PARTICOLARE "2"

SCALA 1:5

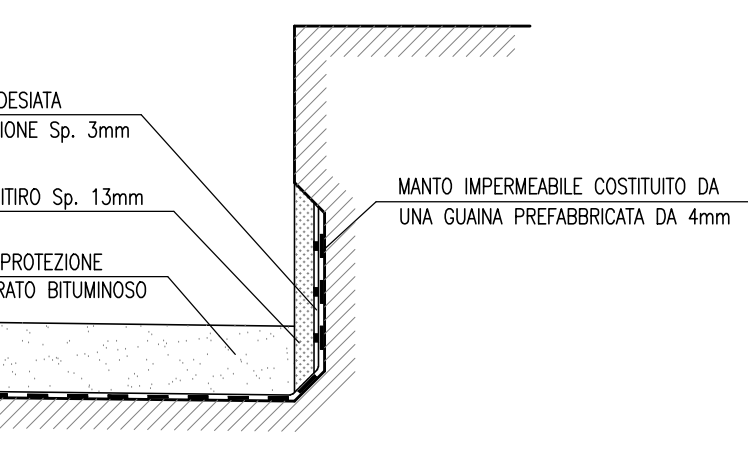


PARTICOLARE "3"

SCALA 1:5

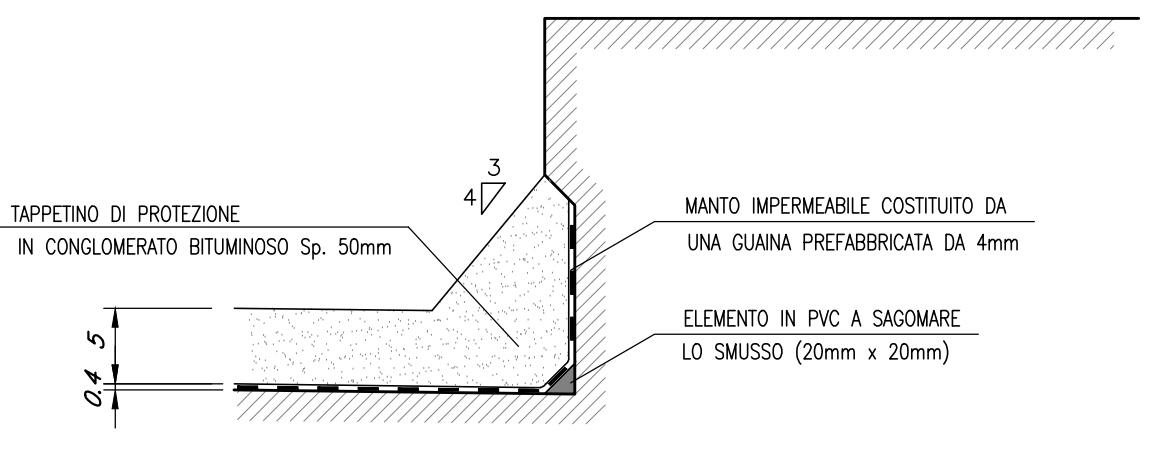

PIANTA

SCALA 1:5

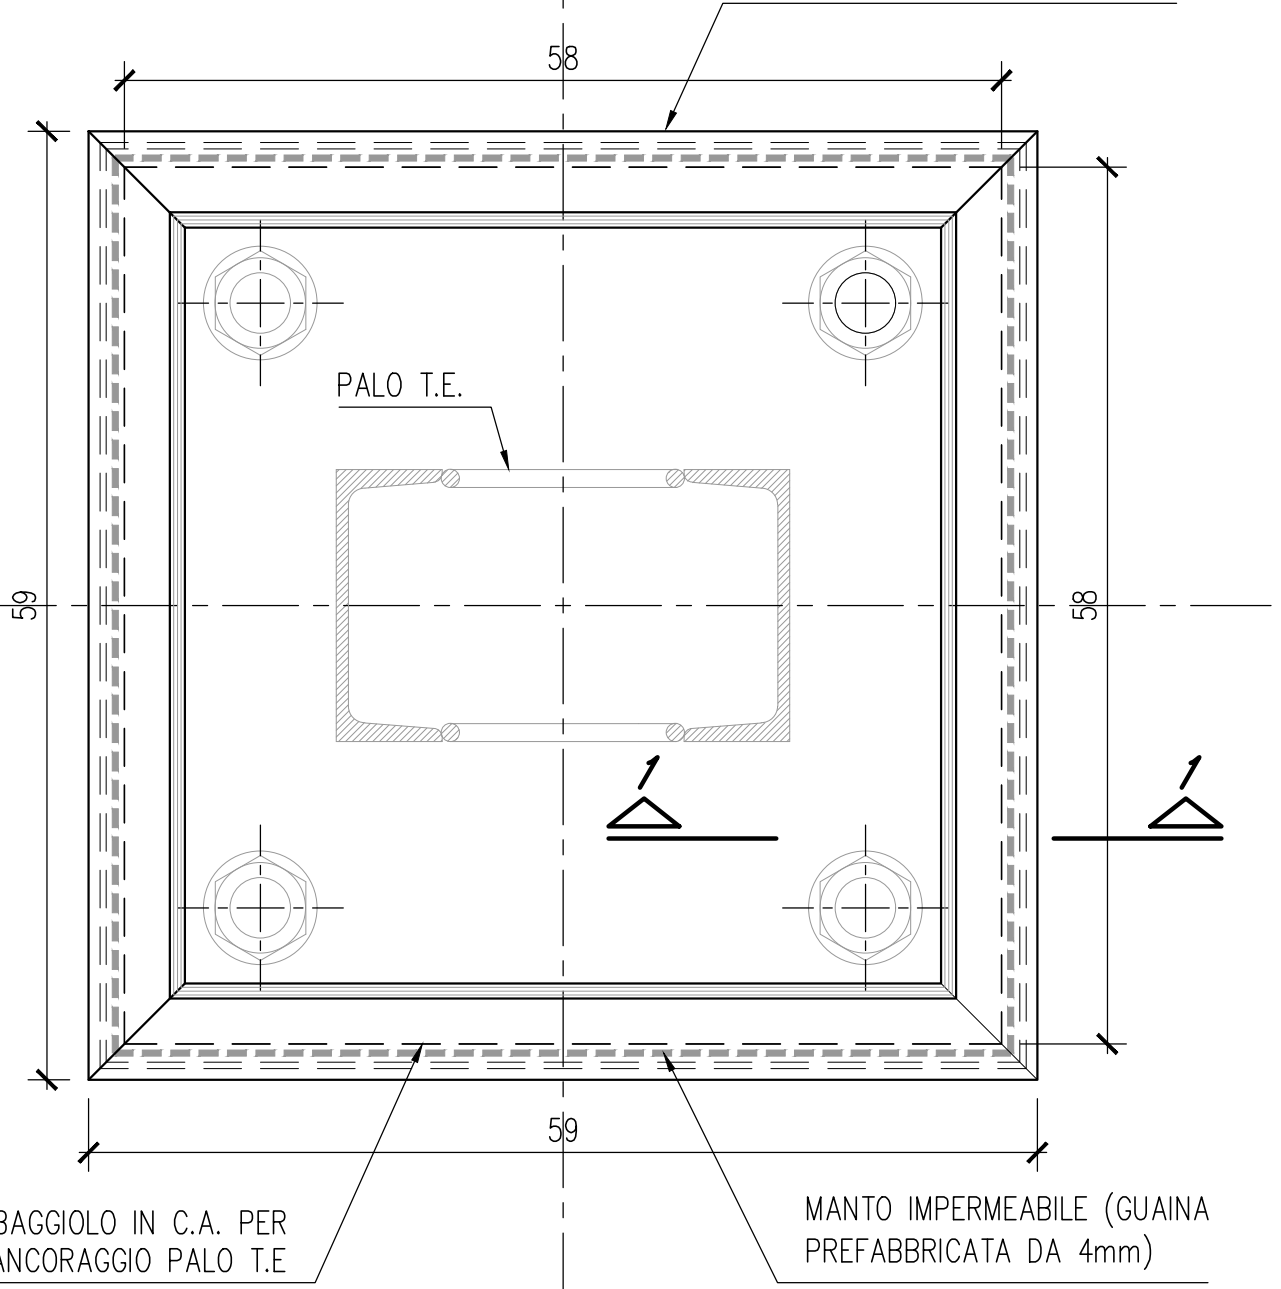

NOTE:

- 1) Gli elementi ed i particolari costruttivi riportati nel presente elaborato sono da intendersi come tipologie e quindi estendibili a tutte le tipologie strutturali di impalcato previste nell'ambito del 1° Lotto Funzionale Cancellò-Frasco Telesino e variante alla Linea Roma-Napoli via Cassino nel Comune di Maddaloni.
- 2) Tutti gli elementi ed i particolari costruttivi estendibili alla configurazione in presenza di barriere antirumore sono da intendersi tali.
- 3) A meno di "Particolare pozzetto e parafogge per pluviale" tutte le misure sono espresse in cm.

TIRAFONDI ANNEGATI: FASI REALIZZATIVE

- 1) Sistemazione della dima orizzontalmente sopra i casseri del cordolo
- 2) Sistemazione dei tirafondi all'interno dei tubi saldati alla dima