
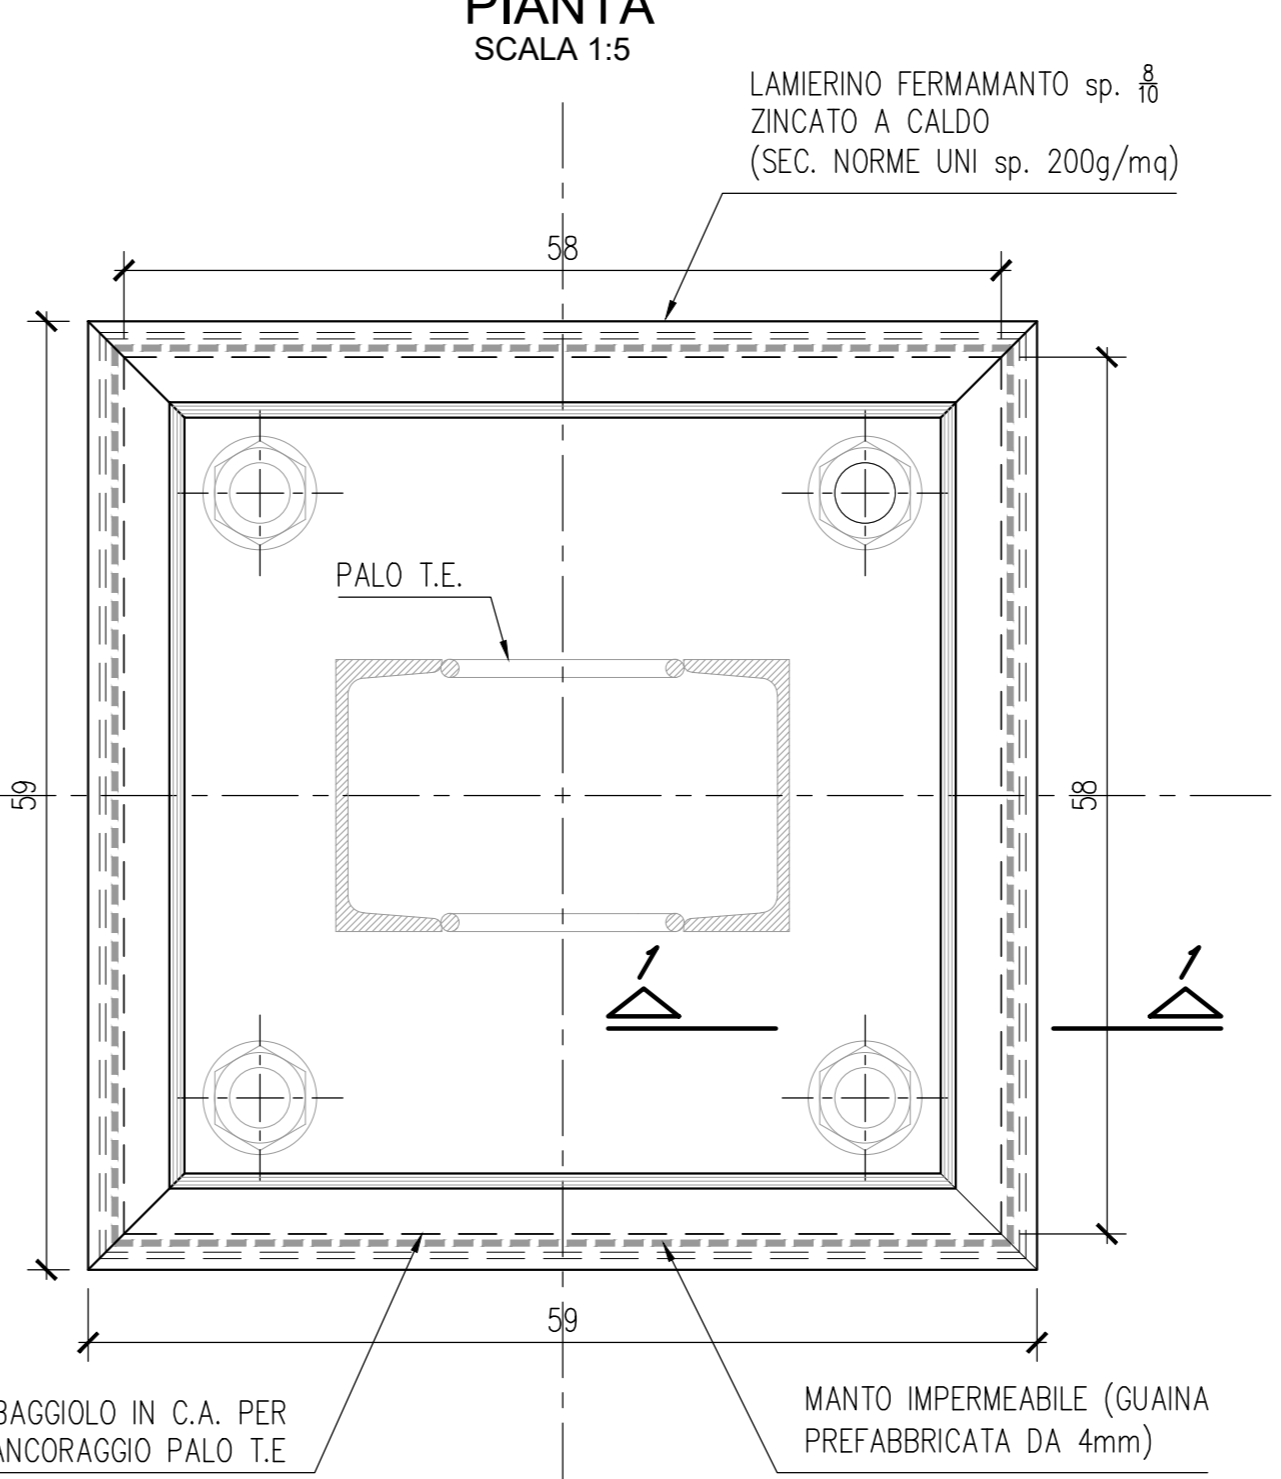
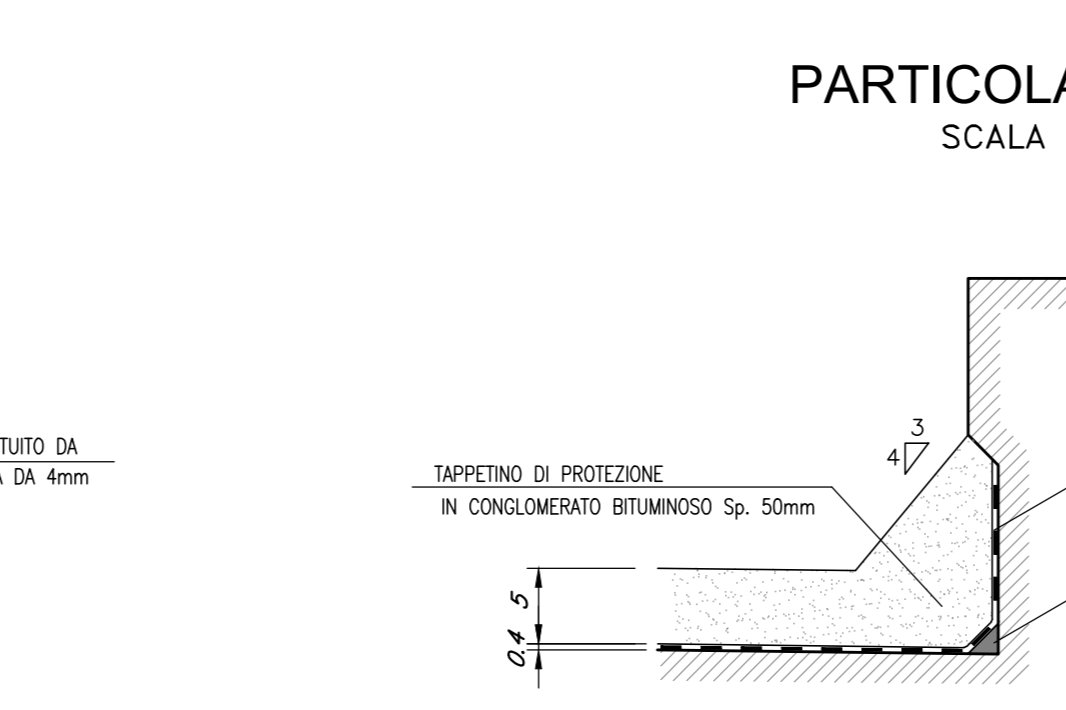
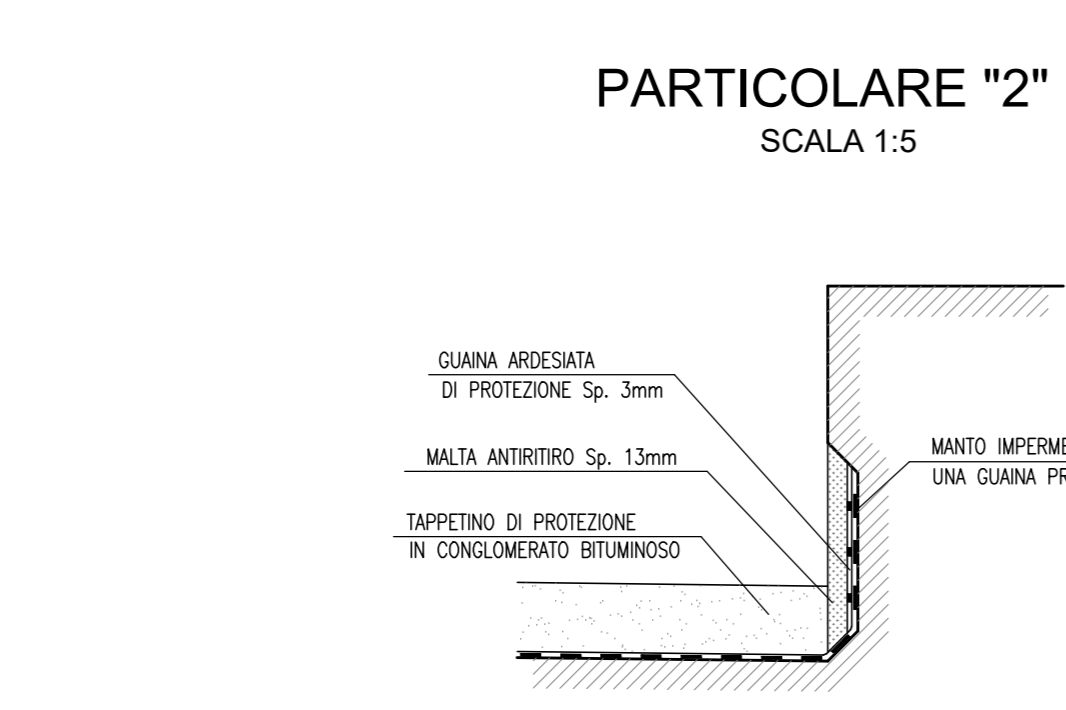
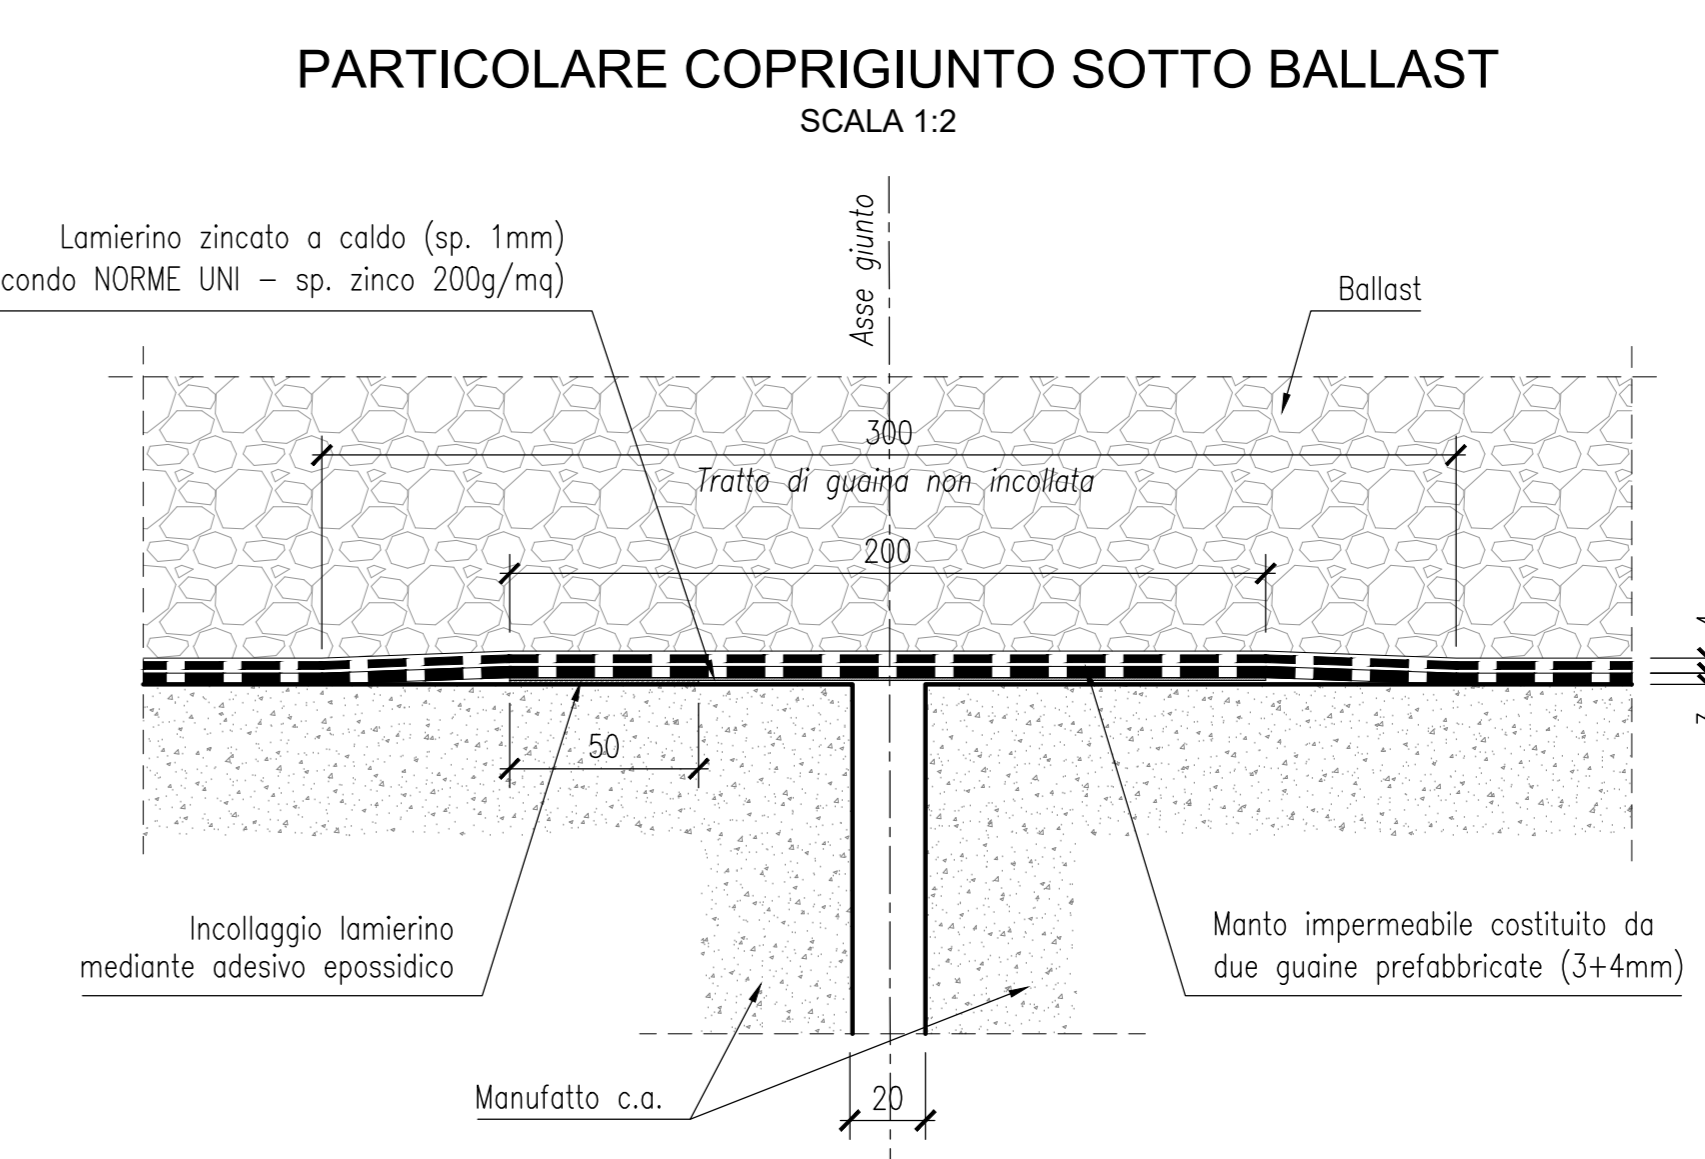
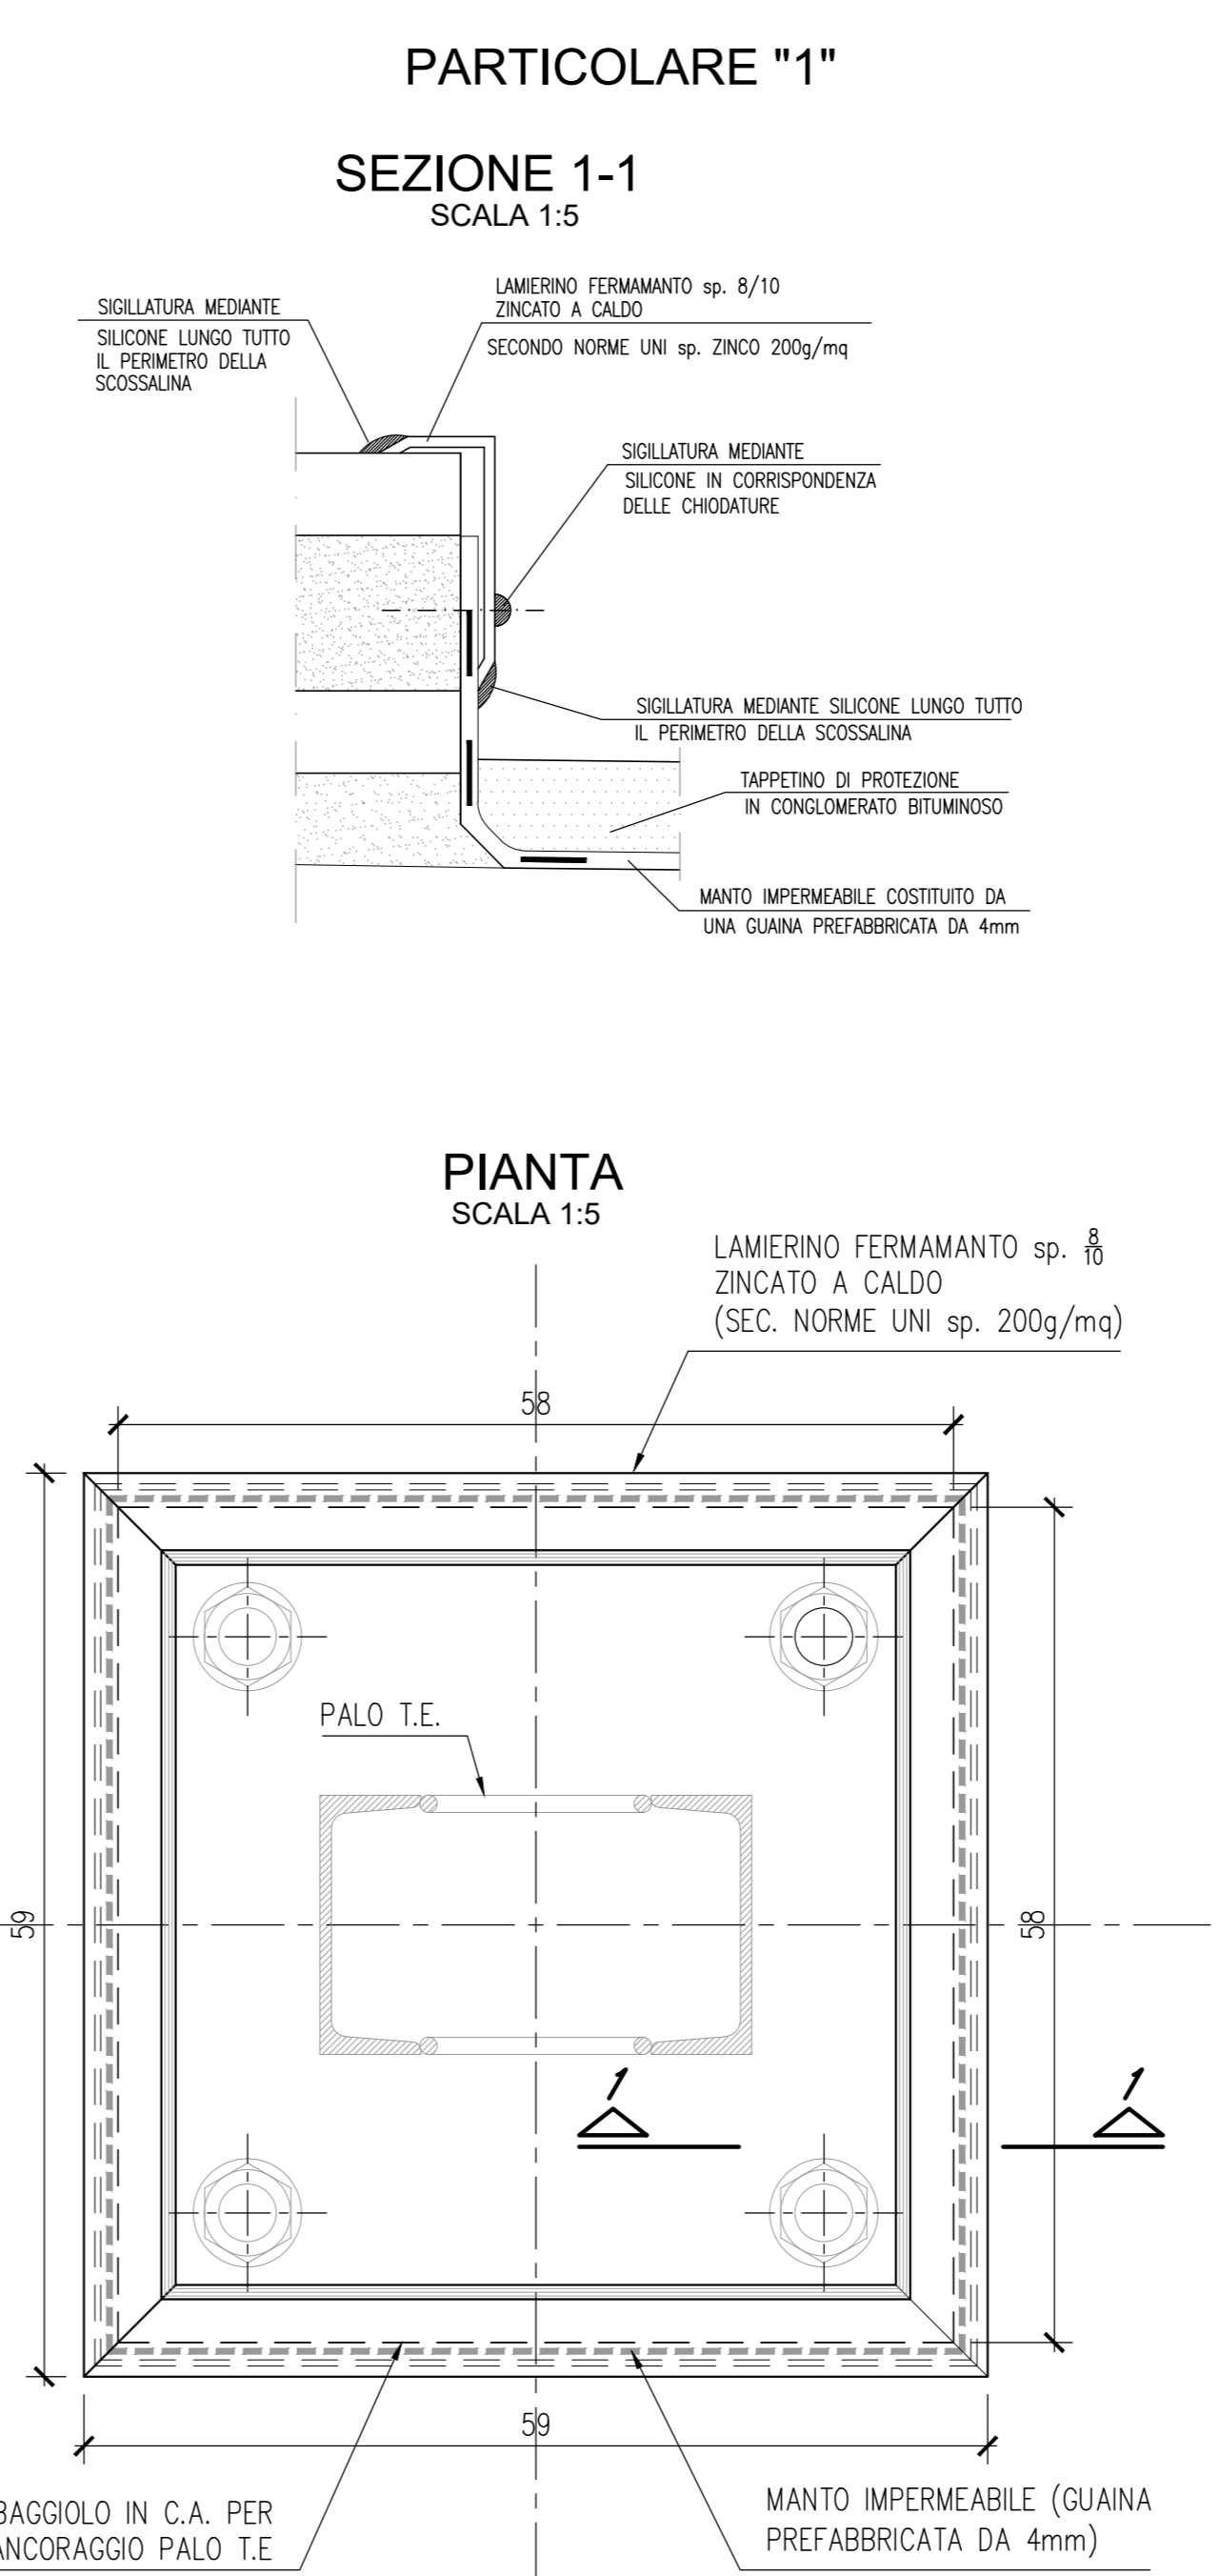
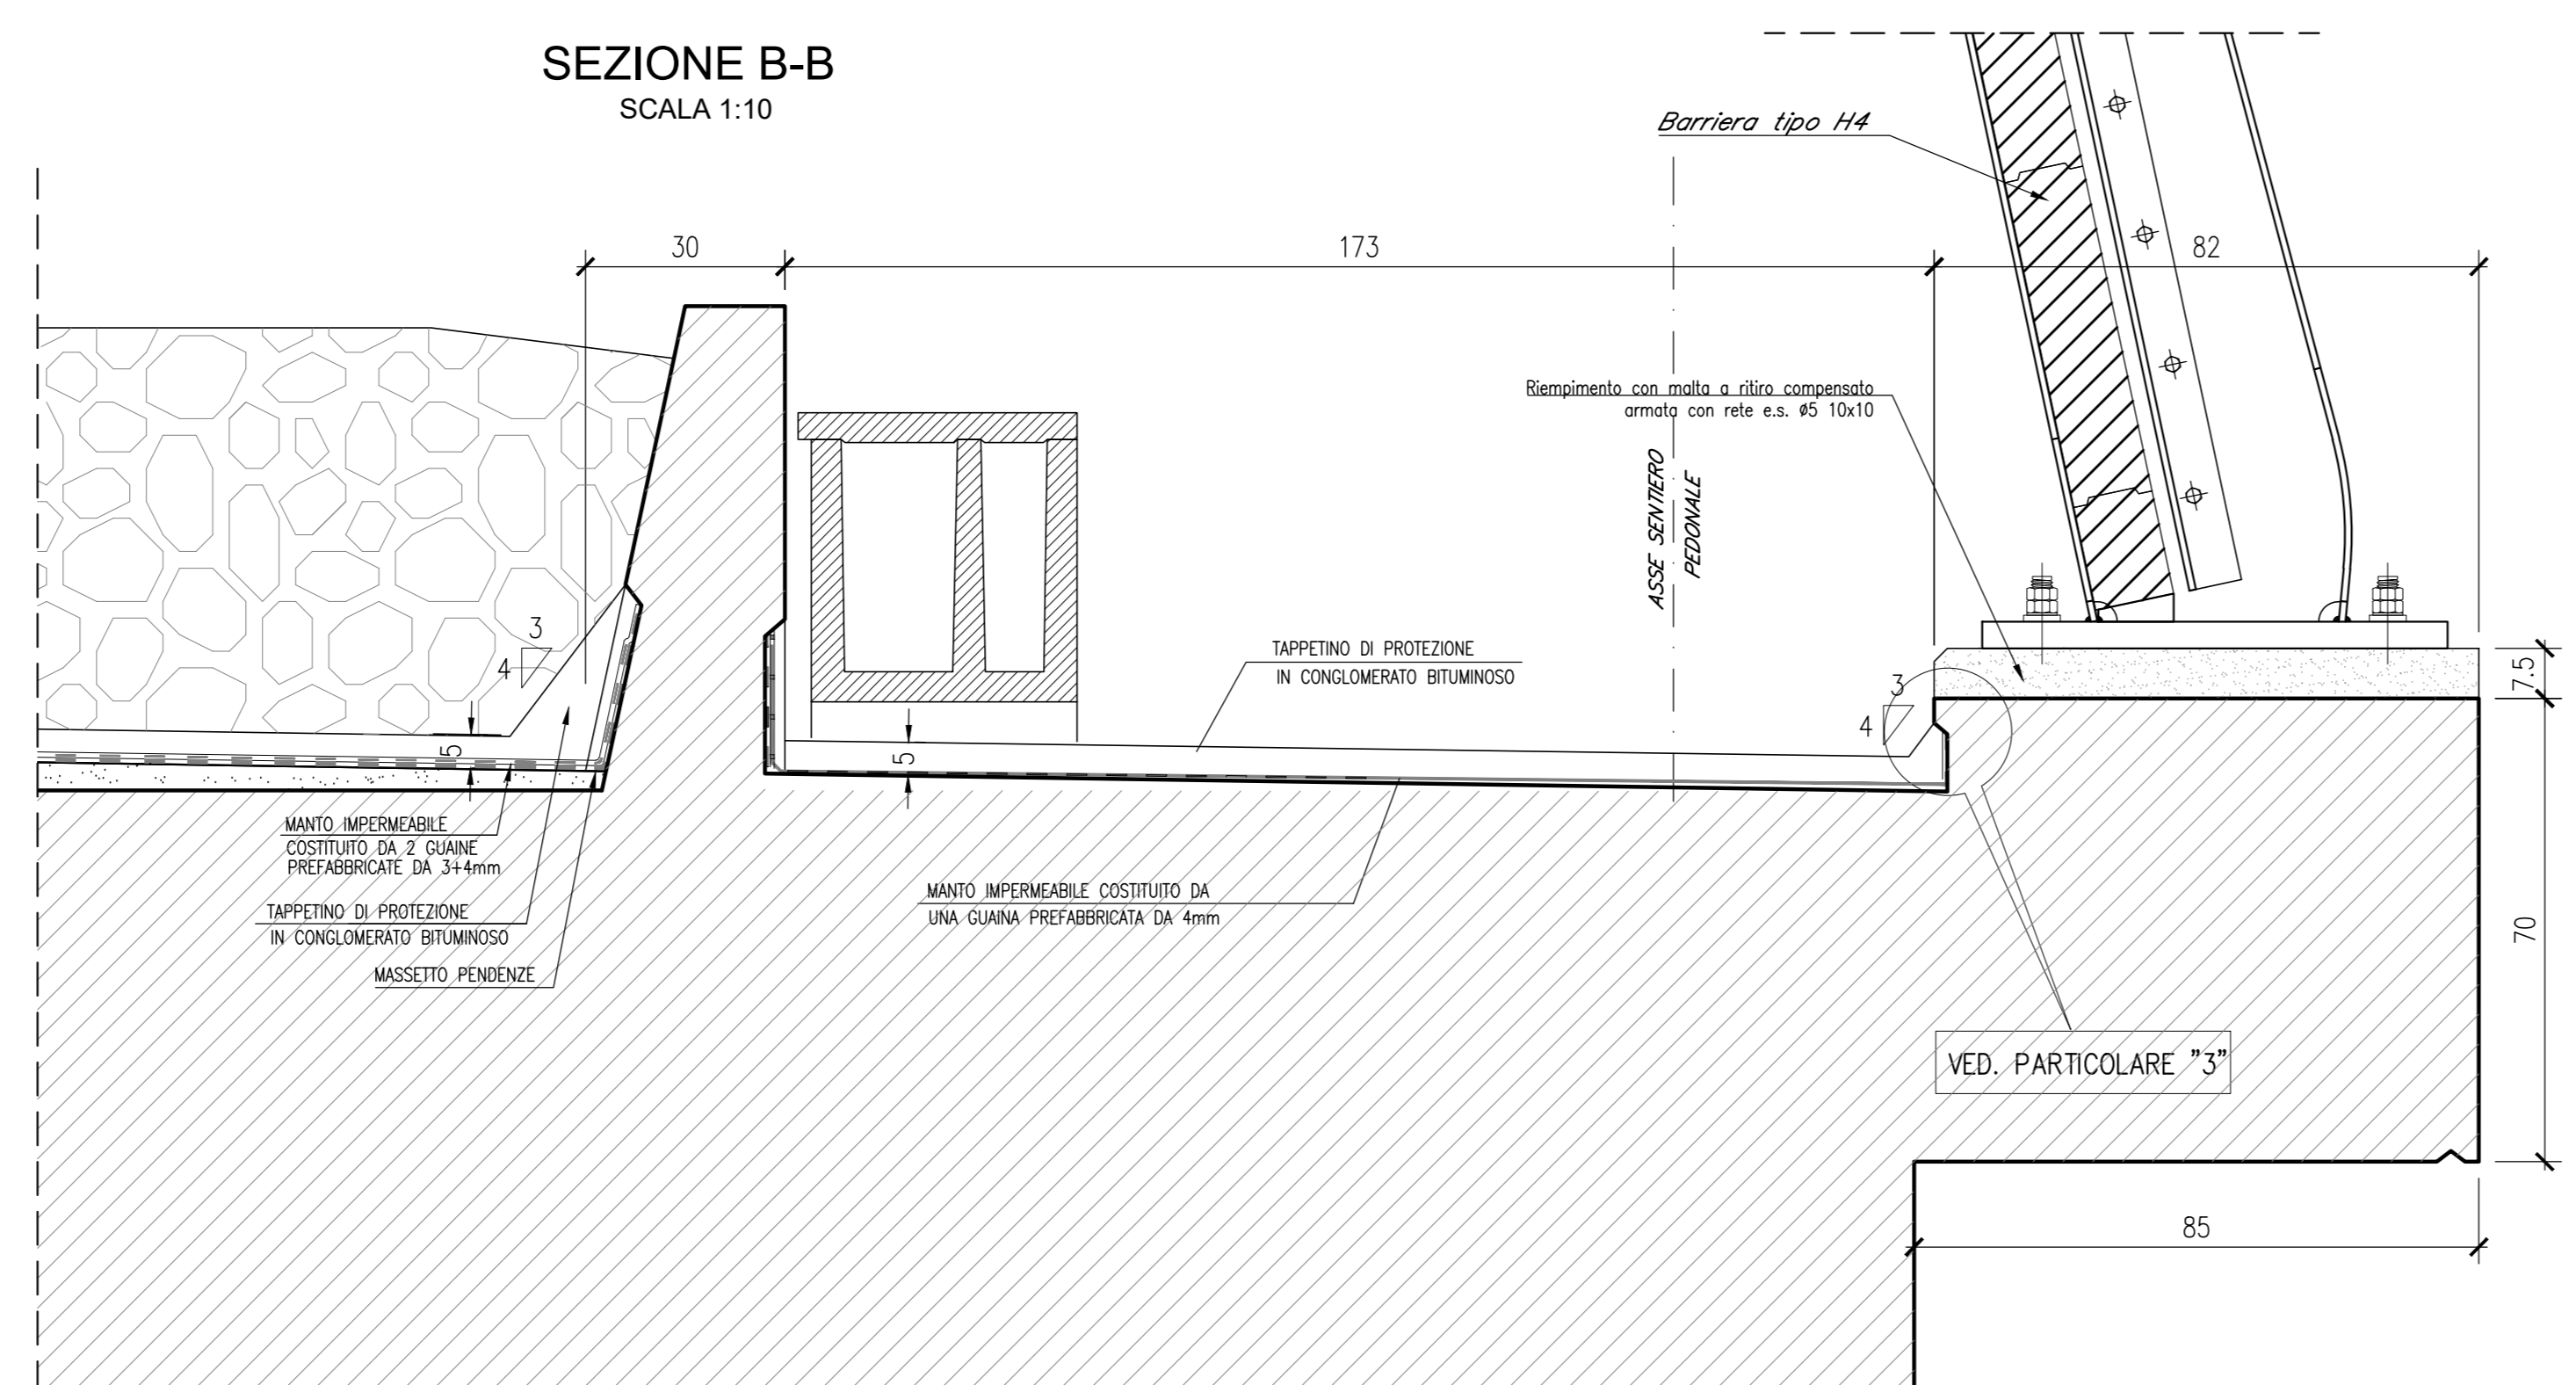
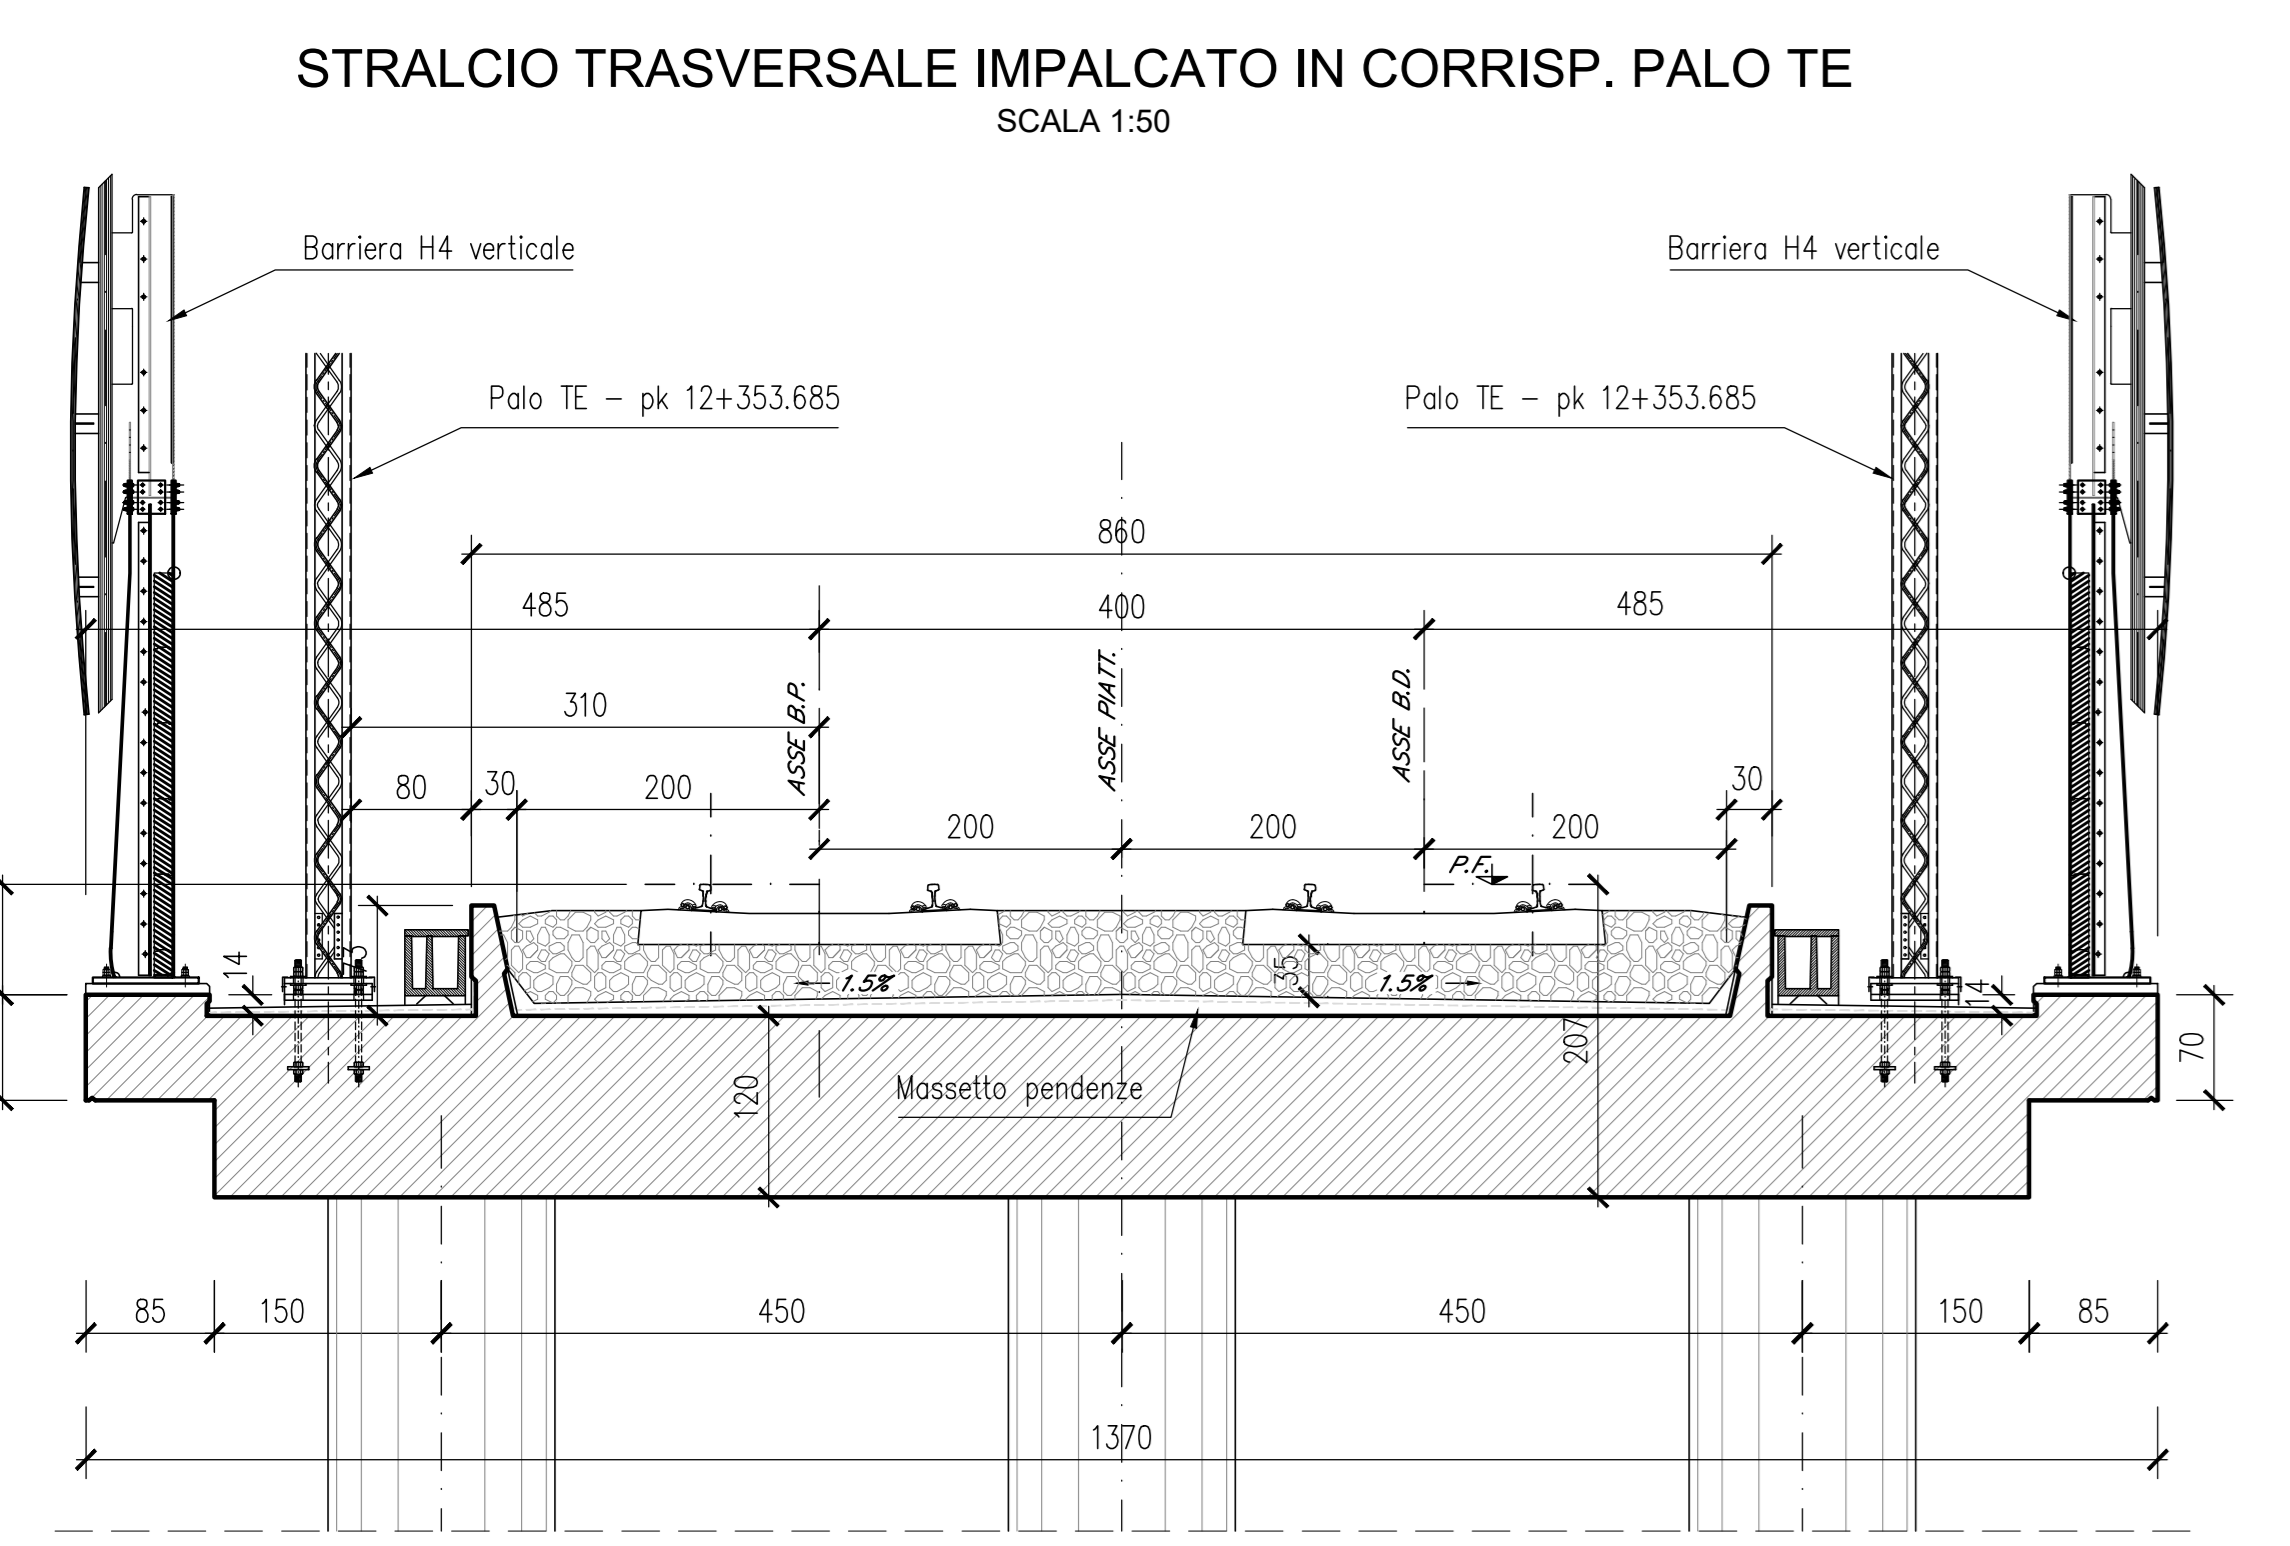


NOTA:
la transizione tra barriere antirumore inclinate (tipologia corrente) e barriere verticali (tipologia prevista esclusivamente in corrispondenza dei pali T.E.) sarà realizzata mediante dei moduli speciali di raccordo, secondo tipologici forniti da ITF in sede di progettazione esecutiva di dettaglio.

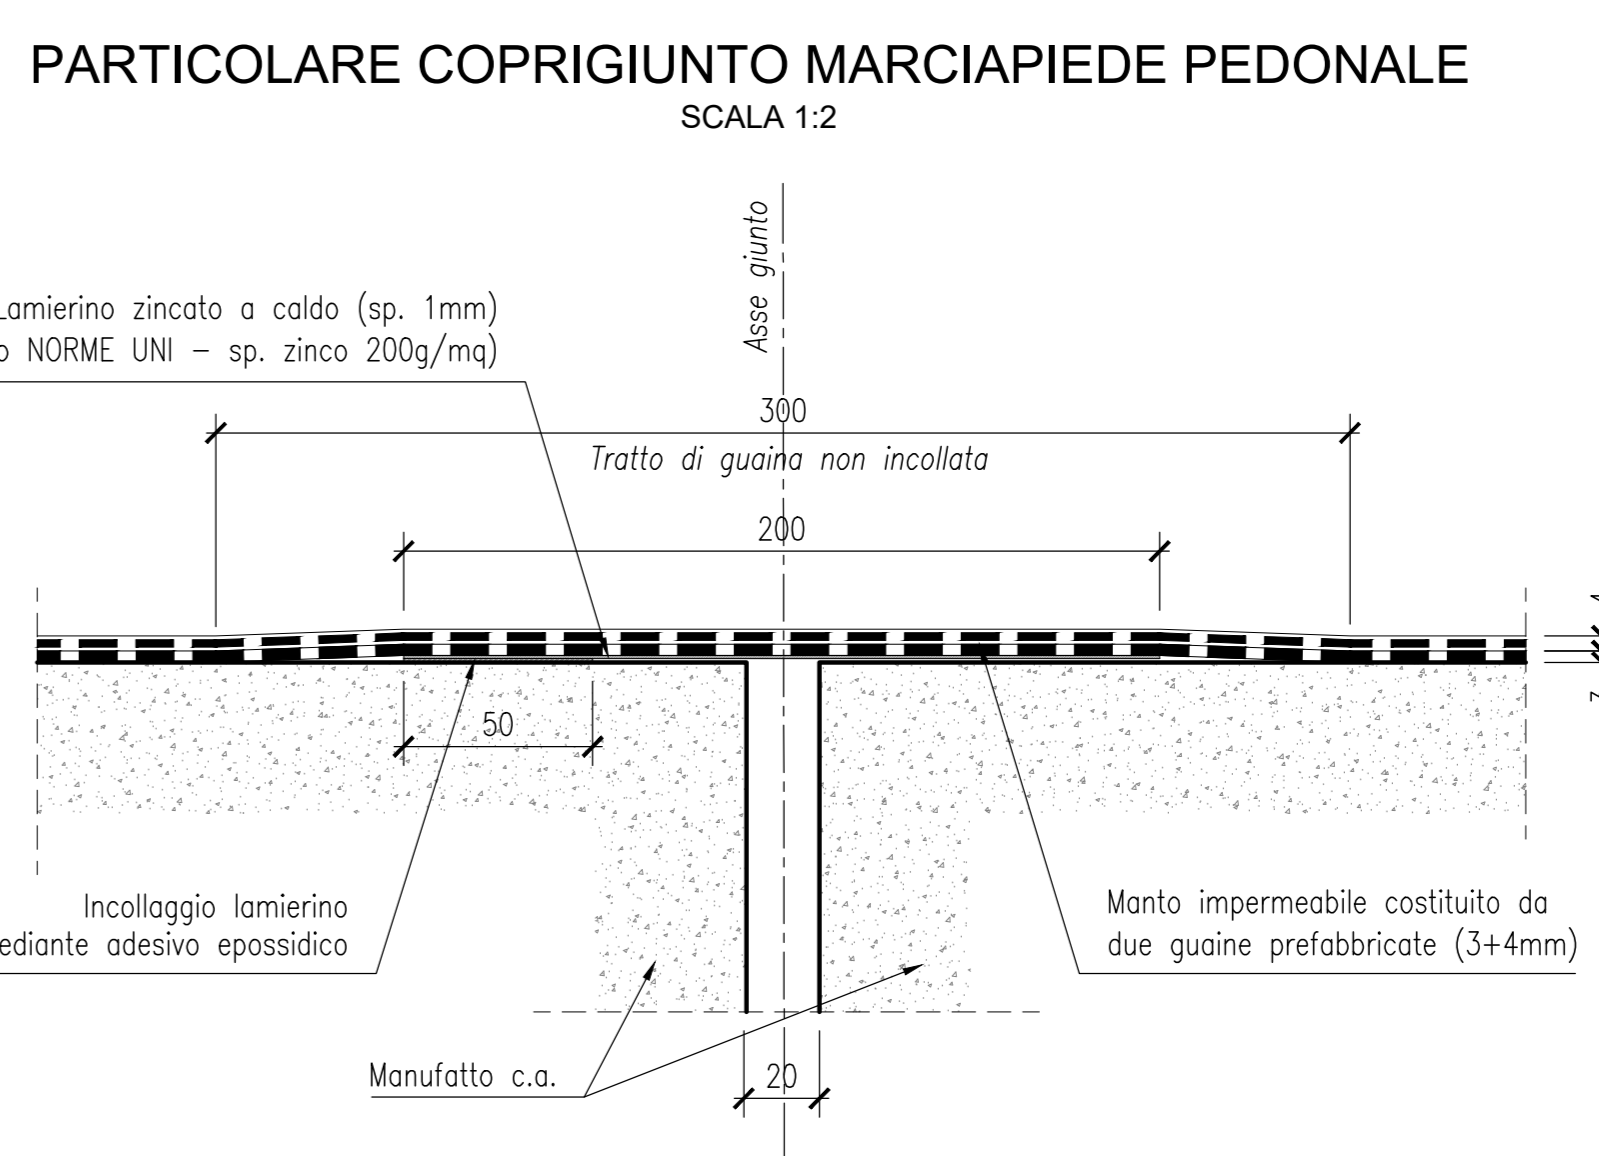

NOTE:
1) Gli elementi ed i particolari costruttivi riportati nel presente elaborato sono da intendersi come tipologie e quindi estendibili a tutte le tipologie strutturali di impalcato previste nell'ambito del 1° Lotto Funzionale Cancellò-Frasso Telesino e variante alla Linea Roma-Napoli via Cassino nel Comune di Maddaloni.
2) Tutti gli elementi ed i particolari costruttivi estendibili alla configurazione in presenza di barriere antirumore sono da intendersi tali.
3) A meno di "Particolare pozzetto e parafogge per pluviale" tutte le misure sono espresse in cm.

TIRAFONDI ANNEGATI: FASI REALIZZATIVE
1) Sistemazione della dima orizzontalmente sopra i casseri del cordolo
2) Sistemazione dei tirafondi all'interno dei tubi saldati alla dima

ELABORATI DI RIFERIMENTO

DESCRIZIONE	CODICE
Lato Cancellò - Pianta, sezione longitudinale e prospetto	IFN.0.1.E.ZZ.B9.VI.05.2.4.001.A
Lato Cancellò - Sezioni trasversali	IFN.0.1.E.ZZ.BB.VI.05.2.4.001.A
Lato Cancellò - Sezioni longitudinali	IFN.0.1.E.ZZ.BA.VI.05.2.4.001.A
Lato Cancellò - Carpentaria impalcato	IFN.0.1.E.ZZ.BZ.VI.05.2.4.001.A
Lato Cancellò - Scavi, pianta e sezioni	IFN.0.1.E.ZZ.P9.VI.05.2.4.001.A
Lato Cancellò - Smaltimento acque: Planimetria, sez. longitudinale e particolari costruttivi	IFN.0.1.E.ZZ.BY.05.2.4.001.A
Lato Cancellò - Opere di finitura impalcato e barriere acustiche - Particolari costruttivi	IFN.0.1.E.ZZ.BZ.VI.05.2.0.001.A
Lato Cancellò - Muretto paraballast e canaletta portacavi - Particolari costruttivi	IFN.0.1.E.ZZ.BV.05.2.0.002.A
Lato Cancellò - Fasi costruttive	IFN.0.1.E.ZZ.BX.VI.05.2.0.001.A
Lato Benevento - Pianta, sezione longitudinale e prospetto	IFN.0.1.E.ZZ.B9.VI.05.3.4.001.A
Lato Benevento - Sezioni trasversali	IFN.0.1.E.ZZ.BB.VI.05.3.4.001.A
Lato Benevento - Sezioni longitudinali	IFN.0.1.E.ZZ.BA.VI.05.3.4.001.A
Lato Benevento - Carpentaria impalcato	IFN.0.1.E.ZZ.BZ.VI.05.3.7.001.A
Lato Benevento - Scavi, pianta e sezioni	IFN.0.1.E.ZZ.P9.VI.05.3.4.001.A
Lato Benevento - Smaltimento acque: Planimetria, sez. longitudinale e particolari costruttivi	IFN.0.1.E.ZZ.BY.05.3.4.001.A
Lato Benevento - Opere di finitura impalcato e barriere acustiche - Particolari costruttivi	IFN.0.1.E.ZZ.BZ.VI.05.3.0.001.A
Lato Benevento - Muretto paraballast e canaletta portacavi - Particolari costruttivi	IFN.0.1.E.ZZ.BV.05.3.0.002.A
Lato Benevento - Fasi costruttive	IFN.0.1.E.ZZ.BX.VI.05.3.0.001.A

CARATTERISTICHE DEI MATERIALI

Per la tabella materiali e note generali fare riferimento al documento "IFN.0.1.E.ZZ.IT.0C.00.0.0.001.A - Tabella Materiali e Note generali".

NOTE GENERALI

1) Trattamento "a matrice" delle superfici esterne in elevazione dei cordoli laterali in calcestruzzo alleggerito.

COMMITTENTE: **R.F.I. RIF. FERRIARIA ITALIANA GRUPPO FERROVIE DELLO STATO ITALIANO**

DIREZIONE LAVORI: **ITALFERR**

APPALTATORE: **CONSORZIO CFT**

PROGETTAZIONE: **PIZZAROTTI** | **Sinagma** | **LITTEBRA**

PROGETTISTA: **Prof. Ing. MARCO PETRANGOLI**

DIRETTORE DELLA PROGETTAZIONE: **Ing. PIETRO MAZZOLI**

PROGETTO ESECUTIVO

ITINERARIO NAPOLI-BARI
RADDOPPIO TRATTA CANCELLO-BENEVENTO
1° LOTTO FUNZIONALE CANCELLO-FRASCO TELESINO E VARIANTE ALLA LINEA ROMA-NAPOLI VIA CASSINO NEL COMUNE DI MADDALONI

STRUTTURE DI APPROCCIO AL VIADOTTO dal Km 8+632 al Km 8+780
Lato Benevento - Opere di finitura impalcato e barriere acustiche - Particolari costruttivi

APPALTATORE: **CONSORZIO CFT**
DIRETTIVE TECNICHE: **Gen. C. Basso**
11/07/2018

COMMESSA: **LOTTO FASE ENTE TIPO DOC. OPERA/DISCIPLINA** | **PROGR.** | **REV.**

1	I	F	N	0	1	E	Z	Z	B	Z	V	I	0	5	3	0	0	0	1	A
---	---	---	---	---	---	---	---	---	---	---	---	---	---	---	---	---	---	---	---	---

Rev.	Descrizione	Redatto	Verificato	Approvato	Data	Autografo/ Data
A	Emissione	L. Caserio	11/07/2018	P. Petrangoli	11/07/2018	M. Mazzoli

File: IFN.0.1.E.ZZ.BZ.VI.05.3.0.001.A.dwg | n. Elab.