

MACROFASE 2-1:

- REALIZZAZIONE DI TUTTE LE PARATIE DI MICROPALI NECESSARIE DALLA PILA P15 ALLA PILA P49.
- SCAVO FINO A QUOTA TESTA CORDOLO PARATIE DALLA PILA P15 ALLA PILA P49.
- SCAVO FINO ALLA QUOTA D'IMPOSTA FONDAZIONE DALLA PILA P15 ALLA PILA P49.




MACROFASE 2-2:

- REALIZZAZIONE PALI E PLINTI DI FONDAZIONE DALLA PILA P15 ALLA PILA P49.
- REALIZZAZIONE ELEVAZIONE (COMPRESI I PULVINI) DALLA PILA P15 ALLA PILA P49.



MACROFASE 3-1:

- VARO DELLE TRAVI PREFABBRICATE IN C.A.P. E DELLE TRAVI METALLICHE PER TUTTE LE CAMPATE DALLA PILA P15 ALLA PILA P49.

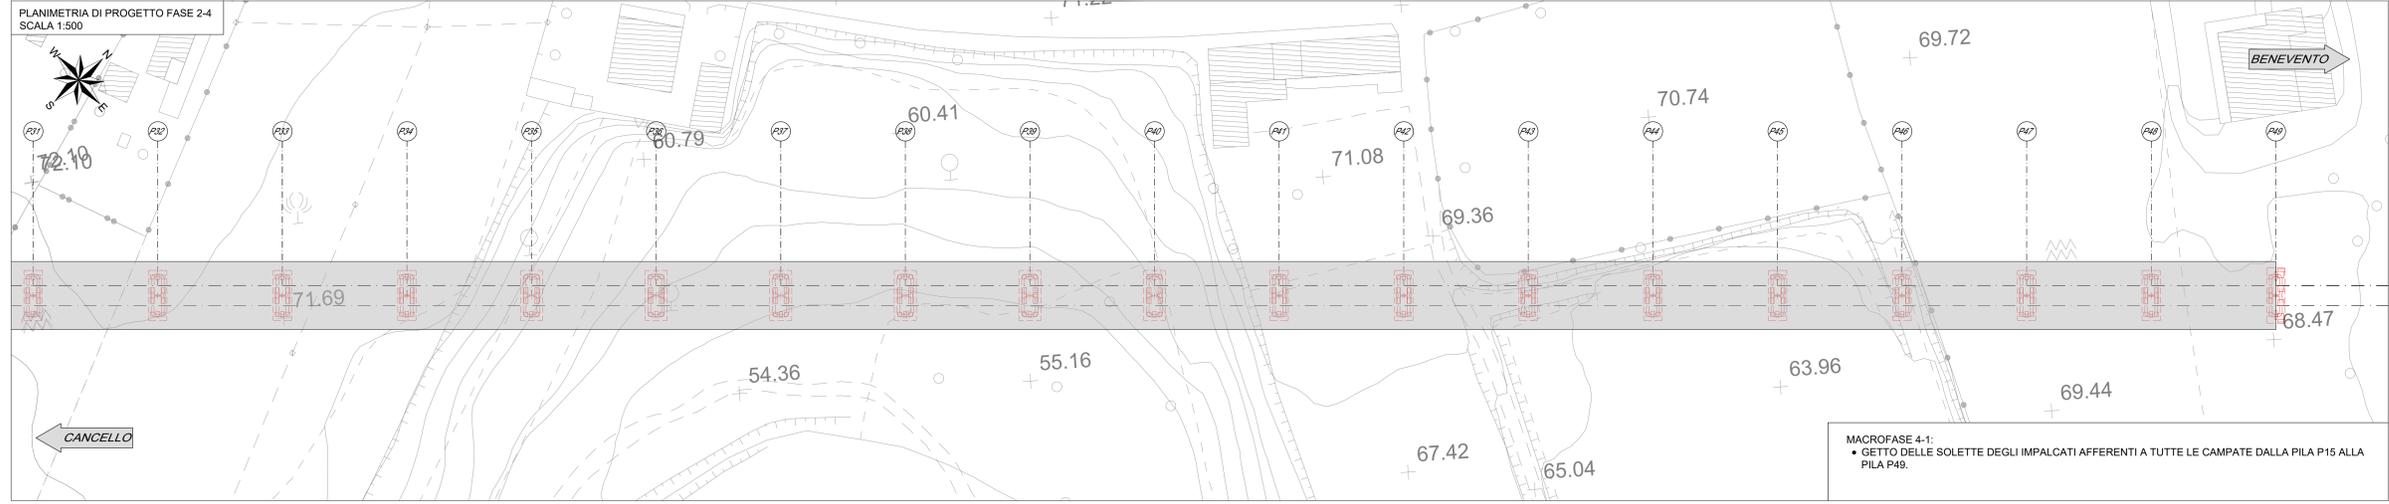

MACROFASE 4-1:

- GETTO DELLE SOLETTE DEGLI IMPALCATI AFFERENTI A TUTTE LE CAMPATE DALLA PILA P15 ALLA PILA P49.

ELABORAZIONE DI RIFERIMENTO

DESCRIZIONE	CODICE
Pianta scavi e sezione longitudinale - Tav. 1 di 10	IF1N.01.E.ZZ.PZ.VI.06.0.0.001
Pianta scavi e sezione longitudinale - Tav. 2 di 10	IF1N.01.E.ZZ.PZ.VI.06.0.0.002
Pianta scavi e sezione longitudinale - Tav. 3 di 10	IF1N.01.E.ZZ.PZ.VI.06.0.0.003
Pianta scavi e sezione longitudinale - Tav. 4 di 10	IF1N.01.E.ZZ.PZ.VI.06.0.0.004
Pianta scavi e sezione longitudinale - Tav. 5 di 10	IF1N.01.E.ZZ.PZ.VI.06.0.0.005
Pianta scavi e sezione longitudinale - Tav. 6 di 10	IF1N.01.E.ZZ.PZ.VI.06.0.0.006
Pianta scavi e sezione longitudinale - Tav. 7 di 10	IF1N.01.E.ZZ.PZ.VI.06.0.0.007
Pianta scavi e sezione longitudinale - Tav. 8 di 10	IF1N.01.E.ZZ.PZ.VI.06.0.0.008
Pianta scavi e sezione longitudinale - Tav. 9 di 10	IF1N.01.E.ZZ.PZ.VI.06.0.0.009
Pianta scavi e sezione longitudinale - Tav. 10 di 10	IF1N.01.E.ZZ.PZ.VI.06.0.0.010
Pianta fondazioni, impalcato e prospetto - Tav. 1 di 10	IF1N.01.E.ZZ.PZ.VI.06.0.0.011
Pianta fondazioni, impalcato e prospetto - Tav. 2 di 10	IF1N.01.E.ZZ.PZ.VI.06.0.0.012
Pianta fondazioni, impalcato e prospetto - Tav. 3 di 10	IF1N.01.E.ZZ.PZ.VI.06.0.0.013
Pianta fondazioni, impalcato e prospetto - Tav. 4 di 10	IF1N.01.E.ZZ.PZ.VI.06.0.0.014
Pianta fondazioni, impalcato e prospetto - Tav. 5 di 10	IF1N.01.E.ZZ.PZ.VI.06.0.0.015
Pianta fondazioni, impalcato e prospetto - Tav. 6 di 10	IF1N.01.E.ZZ.PZ.VI.06.0.0.016
Pianta fondazioni, impalcato e prospetto - Tav. 7 di 10	IF1N.01.E.ZZ.PZ.VI.06.0.0.017
Pianta fondazioni, impalcato e prospetto - Tav. 8 di 10	IF1N.01.E.ZZ.PZ.VI.06.0.0.018
Pianta fondazioni, impalcato e prospetto - Tav. 9 di 10	IF1N.01.E.ZZ.PZ.VI.06.0.0.019
Pianta fondazioni, impalcato e prospetto - Tav. 10 di 10	IF1N.01.E.ZZ.PZ.VI.06.0.0.020
Carpenteria pile da P1 a P3, P7, P10 e P11	IF1N.01.E.ZZ.BZ.VI.06.0.5.001
Carpenteria pile da P4 a P6, P12 e P13	IF1N.01.E.ZZ.BZ.VI.06.0.5.002
Carpenteria pile P8 e P9 - Tav. 1 di 2	IF1N.01.E.ZZ.BZ.VI.06.0.5.003
Carpenteria pile da P14 a P19 e P35	IF1N.01.E.ZZ.BZ.VI.06.0.5.005
Carpenteria pile da P20 a P25, da P29 a P34, P41, P42, P47 e P48	IF1N.01.E.ZZ.BZ.VI.06.0.5.006
Carpenteria pile da P26 a P28 e da P43 a P46	IF1N.01.E.ZZ.BZ.VI.06.0.5.007
Carpenteria pile da P36 a P40	IF1N.01.E.ZZ.BZ.VI.06.0.5.008
Carpenteria pile P49 - Tav. 1 di 2	IF1N.01.E.ZZ.BZ.VI.06.0.5.009
Carpenteria pile P49 - Tav. 2 di 2	IF1N.01.E.ZZ.BZ.VI.06.0.5.010
Carpenteria pile P50 e P51	IF1N.01.E.ZZ.BZ.VI.06.0.5.011
Carpenteria pile P52 - Tav. 1 di 2	IF1N.01.E.ZZ.BZ.VI.06.0.5.012
Carpenteria pile P52 - Tav. 2 di 2	IF1N.01.E.ZZ.BZ.VI.06.0.5.013
Carpenteria pile P53 e P54	IF1N.01.E.ZZ.BZ.VI.06.0.5.014
Carpenteria spalla S1 - Tav. 1 di 2	IF1N.01.E.ZZ.BB.VI.06.0.4.001
Carpenteria spalla S1 - Tav. 2 di 2	IF1N.01.E.ZZ.BB.VI.06.0.4.002
Carpenteria spalla S2 - Tav. 1 di 2	IF1N.01.E.ZZ.BB.VI.06.0.4.003
Carpenteria spalla S2 - Tav. 2 di 2	IF1N.01.E.ZZ.BB.VI.06.0.4.004
Opere provvisorie pile P4 e P5	IF1N.01.E.ZZ.PZ.VI.06.0.3.001
Opere provvisorie pile da P35 a P37 - Tav. 1 di 2	IF1N.01.E.ZZ.PZ.VI.06.0.3.002
Opere provvisorie pile da P35 a P37 - Tav. 2 di 2	IF1N.01.E.ZZ.PZ.VI.06.0.3.003
Opere provvisorie pile P39 e P40	IF1N.01.E.ZZ.PZ.VI.06.0.3.004
Opere provvisorie pile P50 e P51	IF1N.01.E.ZZ.PZ.VI.06.0.3.005
Opere provvisorie pile P13 e P14	IF1N.01.E.ZZ.PZ.VI.06.0.3.006
Fasi realizzative - Tav. 1 di 4	IF1N.01.E.ZZ.PB.VI.06.0.0.001
Fasi realizzative - Tav. 2 di 4	IF1N.01.E.ZZ.PB.VI.06.0.0.002
Fasi realizzative - Tav. 3 di 4	IF1N.01.E.ZZ.PB.VI.06.0.0.003
Fasi realizzative - Tav. 4 di 4	IF1N.01.E.ZZ.PB.VI.06.0.0.004

CARATTERISTICHE DEI MATERIALI

NOTE GENERALI

1) Nell'esecuzione delle fondazioni e' necessario realizzare prima i pali ed il plinto della pila P35, poi i pali ed il plinto della pila P34, realizzare prima i pali ed il plinto della pila P39, poi i pali ed il plinto della pila P40 e successivamente i pali ed il plinto della P41.

COMMITTENTE: RFI - GRUPPO FERROVIARIA ITALIANA

DIREZIONE LAVORI: ITALFERR - GRUPPO FERROVIE DELLO STATO ITALIANE

APPALTATORE: CONSORZIO CPT - PIZZAROTTI

PROGETTAZIONE: RAGGRUPPAMENTO TEMPORANEO PROGETTISTI: PIZZAROTTI, Sintagma, LINTERRA

PROGETTISTA: Prof. Ing. MARCO PETRANZELLI

DIRETTORE DELLA PROGETTAZIONE: Ing. PIETRO MAZZOLI

PROGETTO ESECUTIVO

ITINERARIO NAPOLI-BARI
RADDOPPIO TRATTA CANCELLO-BENEVENTO
IL LOTTO FUNZIONALE CANCELLO-FRASSO TELESINO E VARIANTE ALLA LINEA ROMA-NAPOLI VIA CASSINO NEL COMUNE MADDALONI

VIADOTTO dal km 10+327 al km 11+738
 Viadotto S. MICHELE
 Fasi realizzative - Tav. 3 di 4

SCALA: varie

COMMESSA	LOTTO	FASE	ENTE	TIPO	DOC.	OPERA/DISCIPLINA	PROGR.	REV.
IF1N	01	E	Z	P	B	VI	06	00
							03	B

Rev.	Descrizione	Redatto	Data	Verificato	Data	Approvato	Data	Autorizzato	Data
A	Emessa	L. Geronzi	11/07/2018	G. Uscà	11/07/2018	P. Mazzoli	11/07/2018	M. Petrangeli	
B	Rev. Integrazioni IT 29/08/18	L. Geronzi	13/09/2018	G. Uscà	13/09/2018	P. Mazzoli	13/09/2018		

File: IF1N.01.E.ZZ.PB.VI.06.0.0.003.8.dwg