


SEZIONE A-A  
SCALA 1:50



SEZIONE B-B  
SCALA 1:50

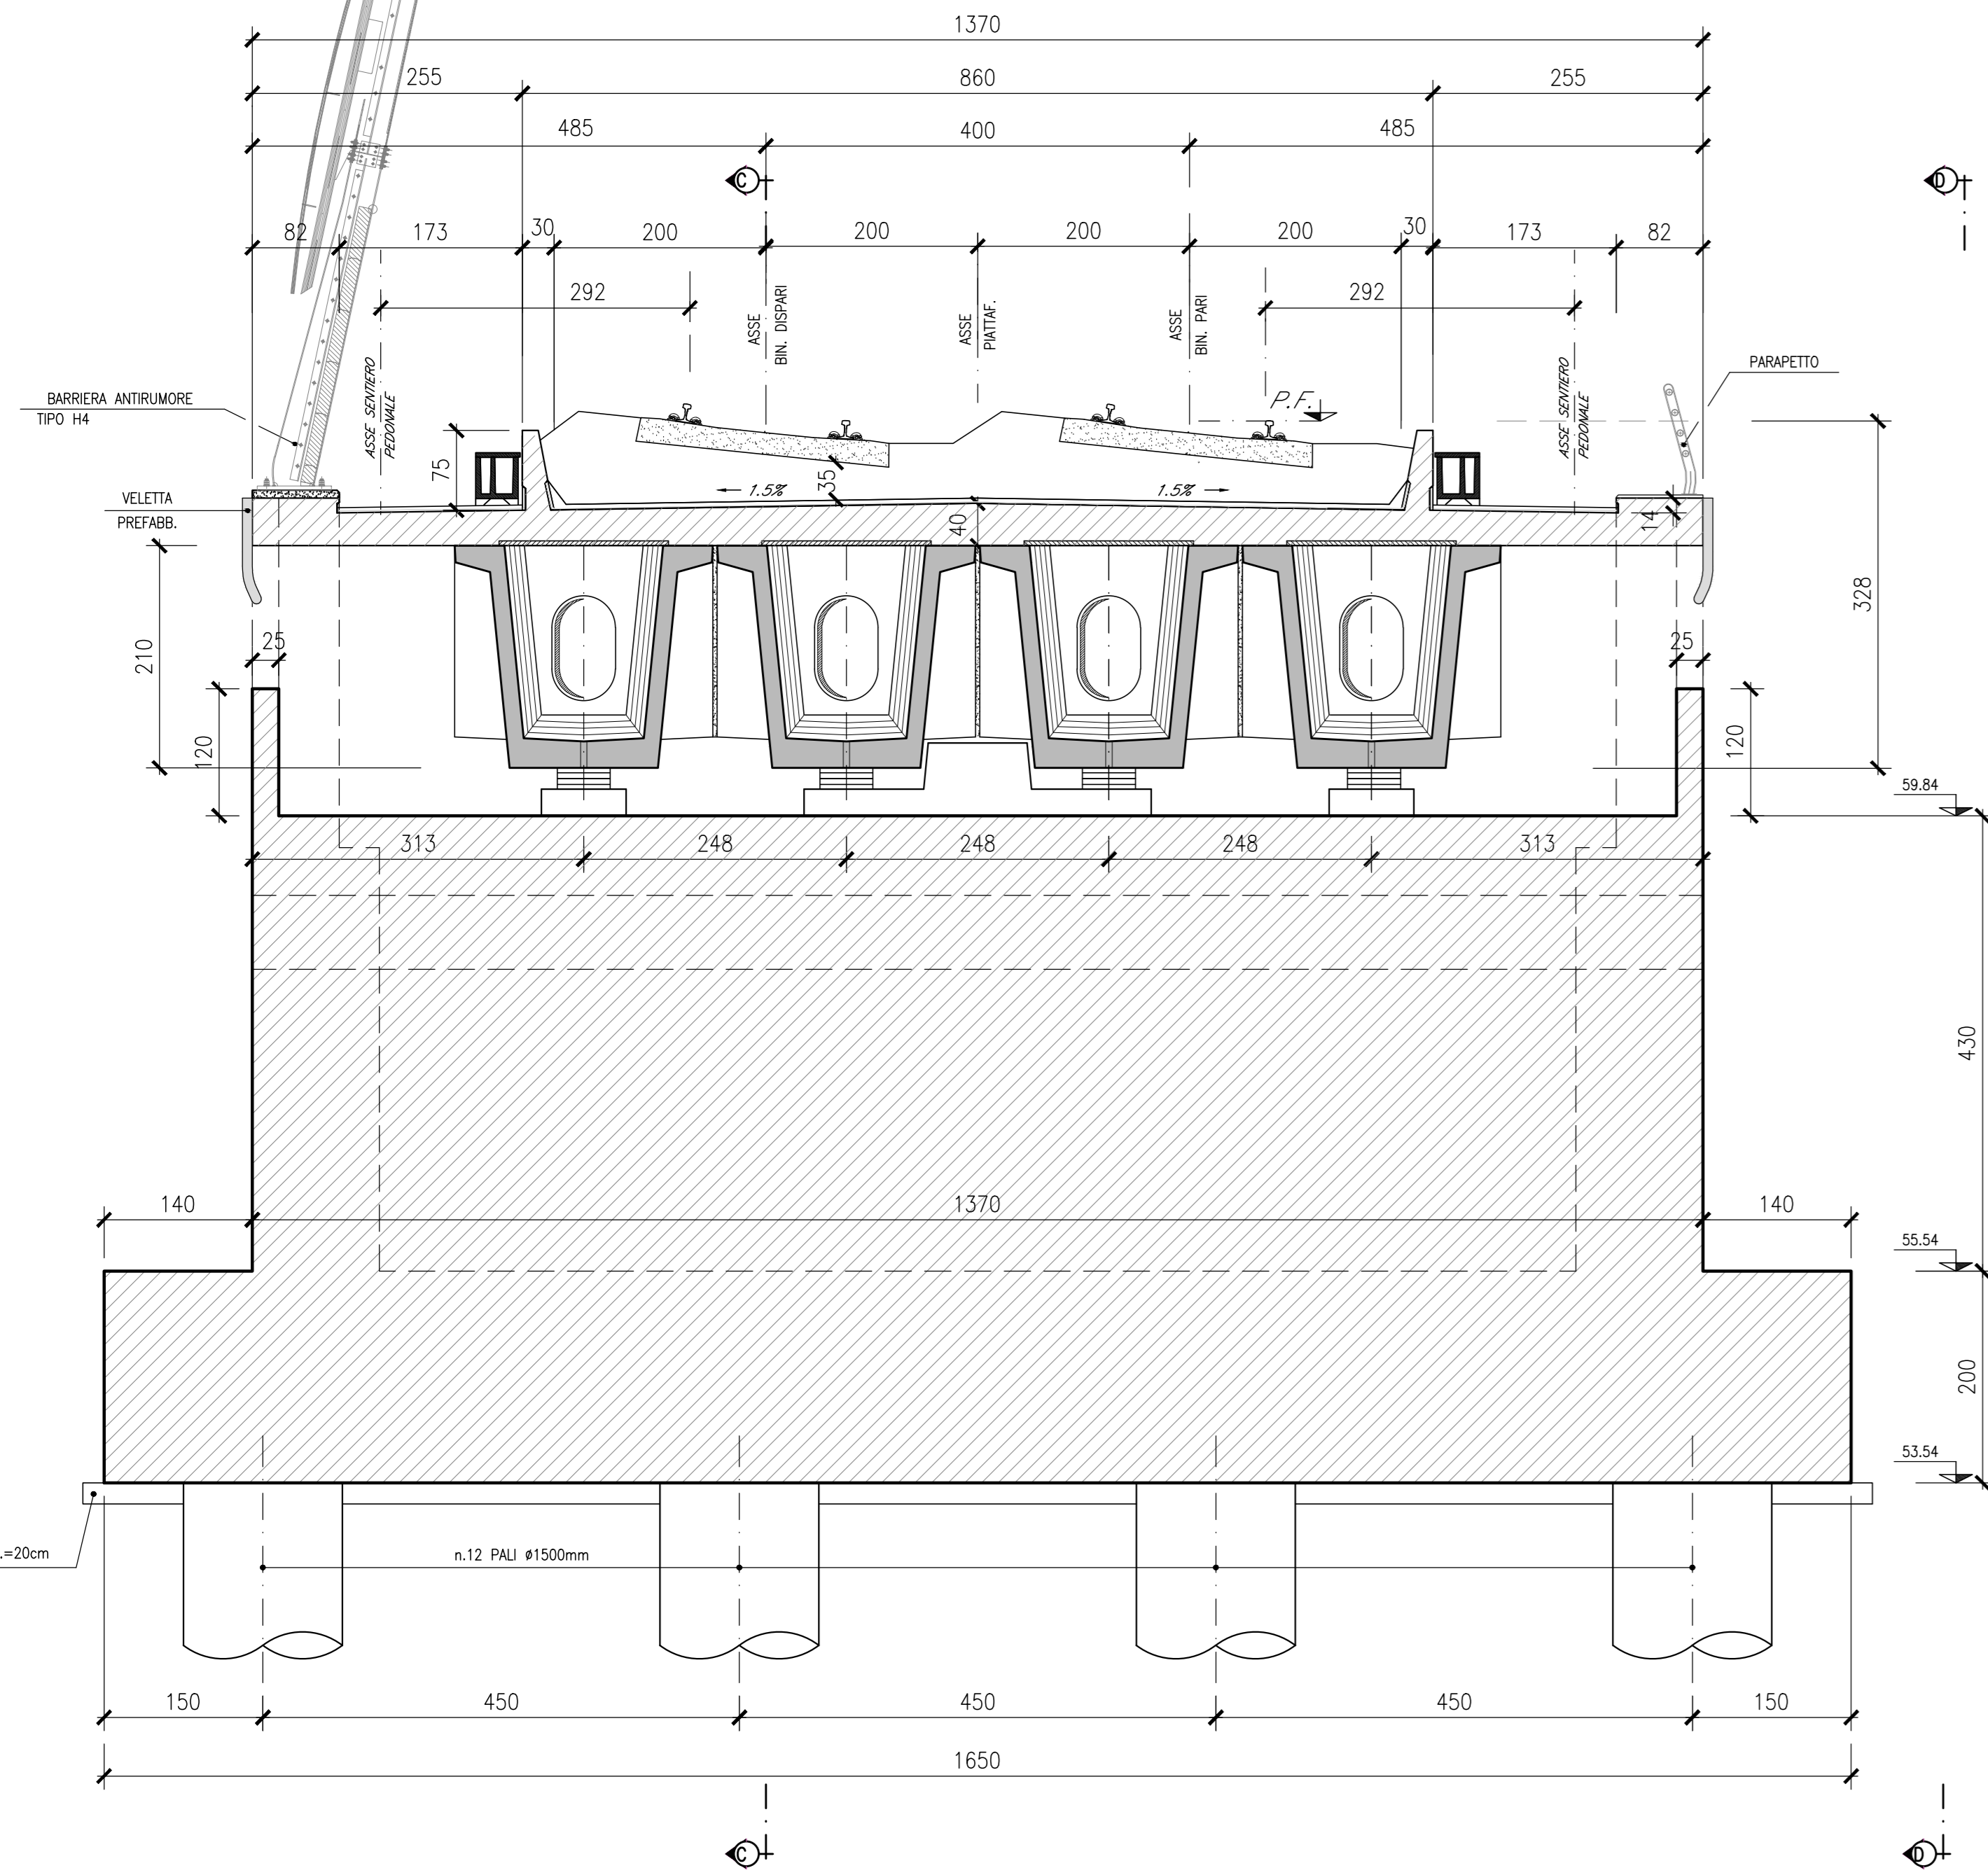