


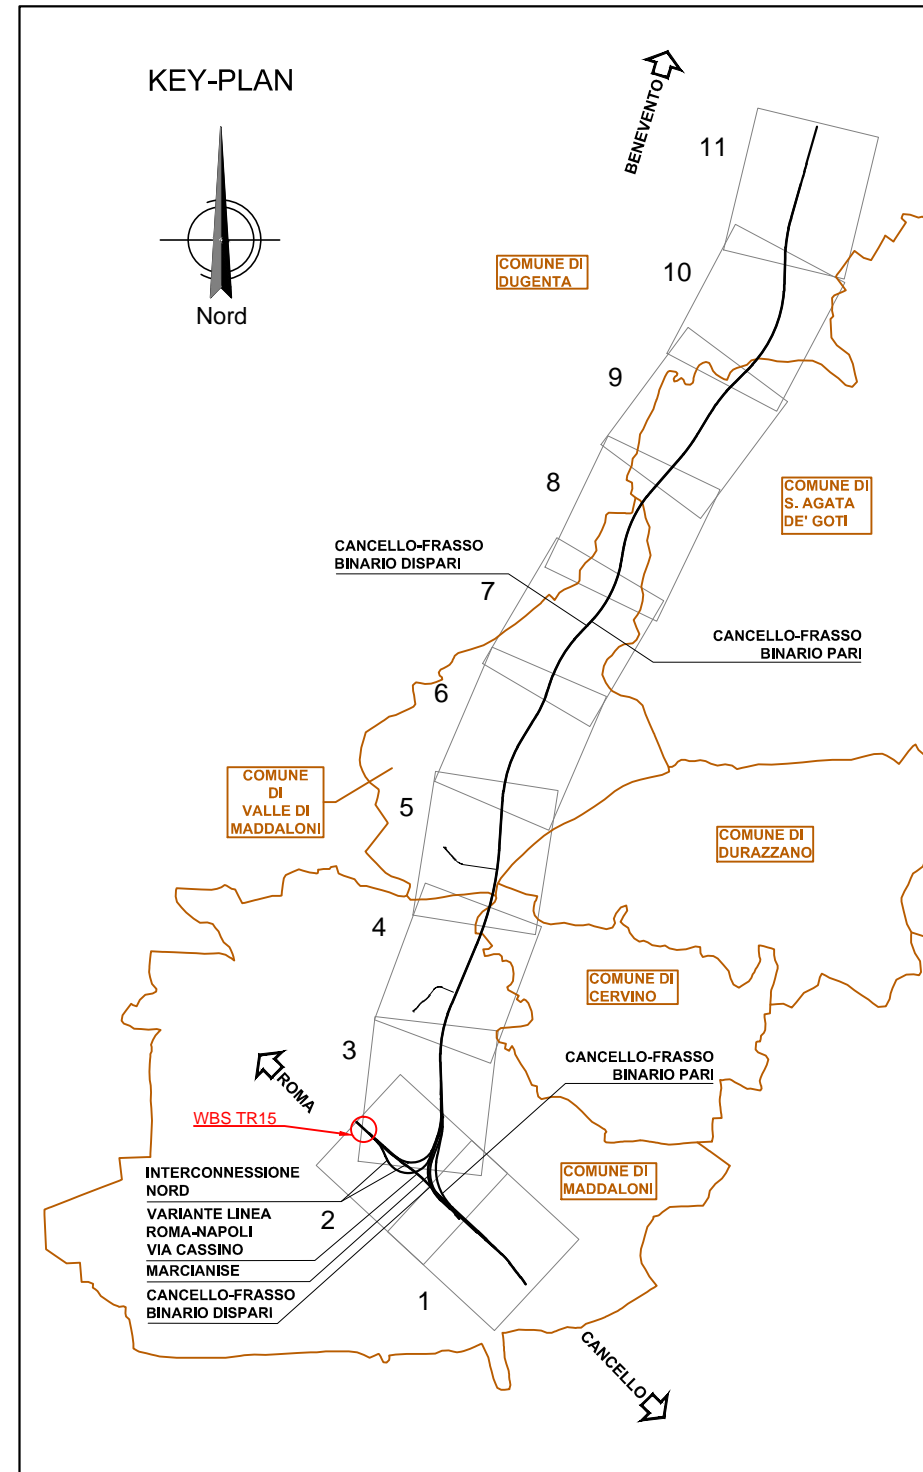

**NOTA:** La bonifica degli ordigni esplosivi indicata non tiene conto delle aree eventualmente già bonificate da altro appalto affidato da Ferrovie che se disponibili dovranno essere fornite per poterne tener conto

| LEGENDA LINEA PRINCIPALE |   |
|--------------------------|---|
|                          | Bonifica in superficie eseguita mediante trivellazioni spinte sino a mt. -1,50 dal p.c.   |
|                          | Bonifica in superficie ed in profondità eseguita mediante trivellazioni spinte sino a mt. -3,00 dal p.c. con garanzia sino a mt. -4,00. |
|                          | Bonifica in superficie ed in profondità eseguita mediante trivellazioni spinte sino a mt. -5,00 dal p.c. con garanzia sino a mt. -6,00. |
|                          | Bonifica in superficie ed in profondità eseguita mediante trivellazioni spinte sino a mt. -7,00 dal p.c. con garanzia sino a mt. -8,00. |
|                          | Limite autorizzato  |
|                          | Aree già bonificate a cura di ditta incaricata da RFI   |
|                          | Aree in corso di bonifica a cura di ditta incaricata da RFI   |



COMMITTENTE:

DIREZIONE LAVORI:

APPALTATORE:

| PROGETTAZIONE:                            | PROGETTISTA:             | DIRETTORE DELLA PROGETTAZIONE:  |
|---|--------------------------|---|
| RAGGRUPPAMENTO TEMPORANEO PROGETTISTI<br> | Ing. FEDERICO DURASTANTI | Ing. PIETRO MAZZOLI<br><small>Responsabile integrazione fra le varie prestazioni specialistiche</small> |

**PROGETTO ESECUTIVO**

**ITINERARIO NAPOLI-BARI  
 RADDOPPIO TRATTA CANCELLO-BENEVENTO  
 1° LOTTO FUNZIONALE CANCELLO-FRASSO TELESINO E VARIANTE ALLA LINEA ROMA-NAPOLI VIA CASSINO NEL COMUNE MADDALONI**

**BONIFICA ORDIGNI ESPLOSIVI**  
 Planimetria tratto wbs TR15 (interventi opere civili connesse a realizzazione blocchi TE su LS Roma-Napoli)

|  |                         |
|--|-------------------------|
| APPALTATORE<br>CONSORZIO CFT<br>IL DIRETTORE TECNICO<br>Geom. C. BIANCHI<br>Ottobre 2018 | SCALA:<br><b>1:2000</b> |
|--|-------------------------|

| COMMESSA | LOTTO | FASE | ENTE | TIPO DOC. | OPERA/DISCIPLINA | PROGR. | REV. |
|----------|-------|------|------|-----------|------------------|--------|------|
| IF1N     | 01    | E    | ZZ   | P6        | BB0000           | 012    | A    |

| Rev. | Descrizione | Redatto     | Data         | Verificato    | Data         | Approvato  | Data         | Autorizzato Data |
|------|-------------|-------------|--------------|---------------|--------------|------------|--------------|------------------|
| A    | Emissione   | G. Calcagni | Ottobre 2018 | F. Durastanti | Ottobre 2018 | P. Mazzoli | Ottobre 2018 | F. Durastanti    |
|      |             |             |              |               |              |            |              | Ottobre 2018     |