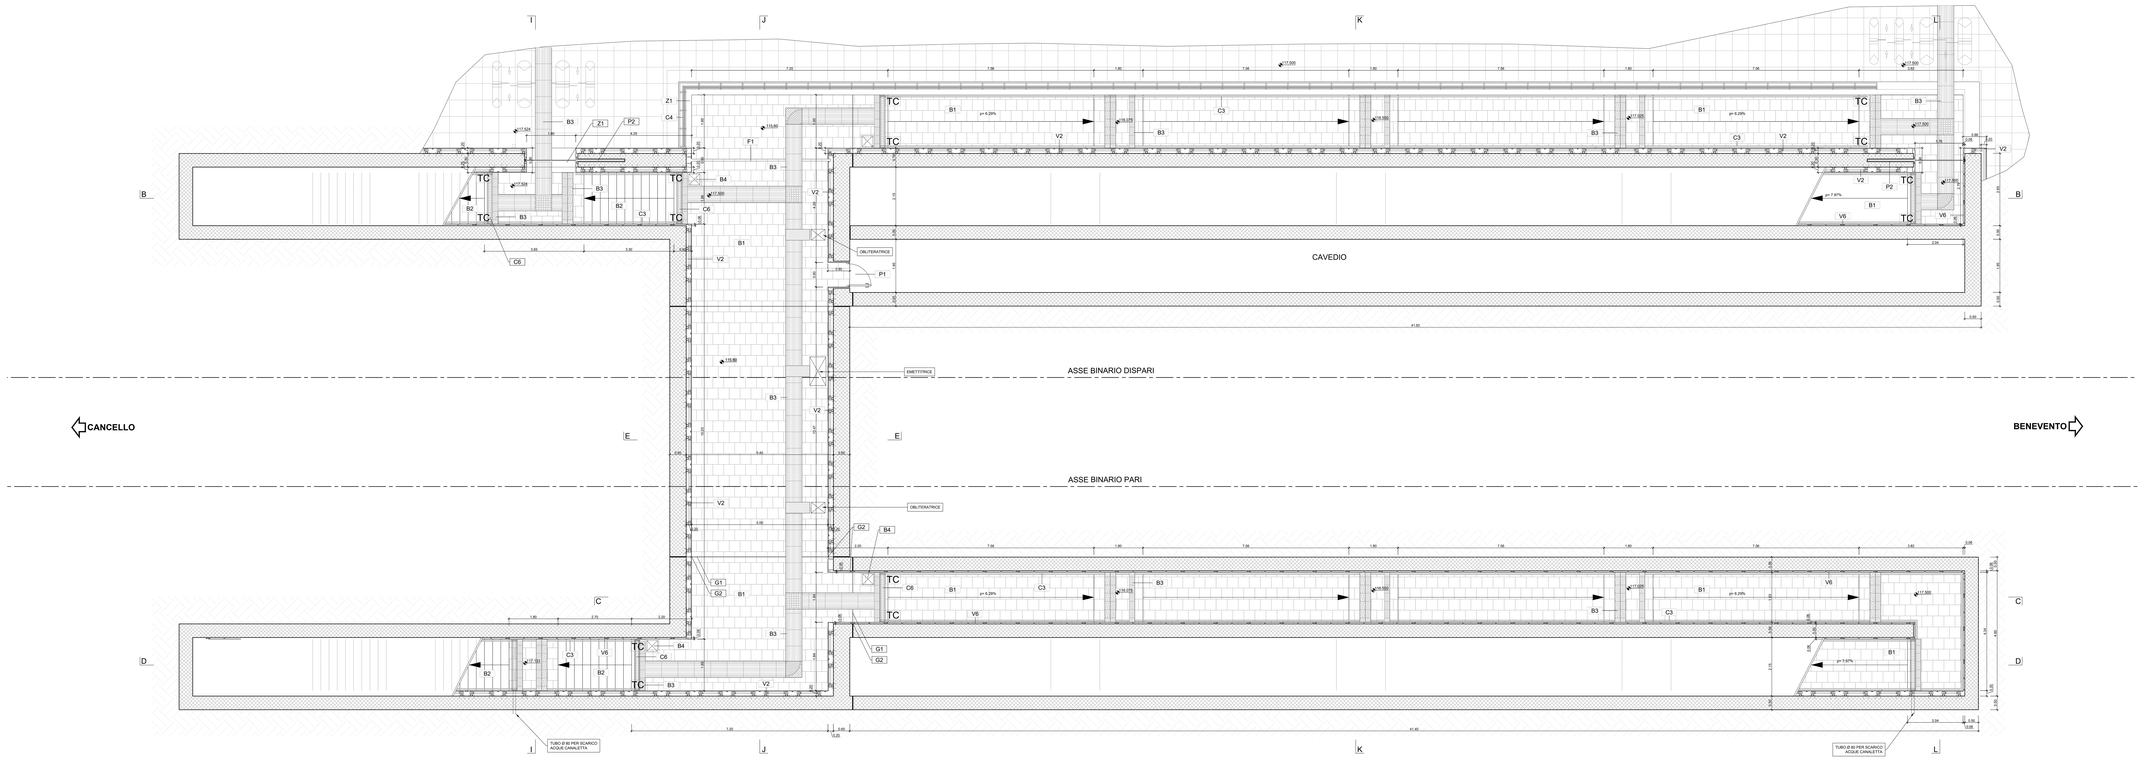

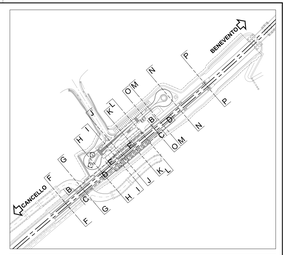

LEGENDA FINITURE

FINITURE PAVIMENTI	
B1	Pavimentazione in pietrarola di gres fine porcellanato non smaltato e non assorbente, coeff. attrito dinamico > 0.4 dimensioni 60x60x12 cm, posata con specifico collante su massetto in conglomerato di cemento, compresa la fugatura
B2	Pavimentazione: grandine scala di gres fine porcellanato non smaltato e non assorbente, posata con specifico collante, coeff. attrito dinamico > 0.4 dimensioni 30x30 cm
B3	Pavimentazione in gres porcellanato posata con specifico collante dimensioni variabili, stesse pare la formazione di percorsi tattili (attenzione e direzionali) a norma DM 236/89 e relativo decreto completamento di TAU - RFI2 (Radio frequenti identificatori) da collocare sotto la pavimentazione oggi B3 cm -
B4	Pavimentazione in gres porcellanato posata con specifico per ciassetta posata dim. cm 44x44x2, cm 44x44x3, cm 100x100x6 cm ETC.
B5	Fascia guida di sicurezza in lastre di cemento, posate su letto di malta, dimensioni 30x40x3.5 cm.
B6	Rampa di raccordo alla banchina in ladiolo di dis rigato sp. 50 mm.
FINITURA PARETI	
V1	Finitura superficiale con vernice elastica protettiva per calcestruzzo a base di resine acriliche in dispersione acquosa
V2	Rivestimento esterno in pannelli di calcestruzzo rinforzato con fibre di vetro, con superficie esterna rifinita con lavorazione di arte grafitto della superficie a vista, completi di telaio metallico di sostegno, distiffature e sottolavelle per l'ancoraggio alle strutture portanti, compresi gli oneri di montaggio e di fissaggio
V3	Rivestimento esterno in calcestruzzo a faccia vista, lavorato mediante applicazione di marco elastoline tipo Revlet 2/1(2) colore a scelta della D.L.
V4	Rivestimento in pannelli di policarbonato alveolare estruso, protetti UV in coestrusione sul lato esterno, spessore 40mm, completi di telaio sottostante in alluminio anodizzato, parche guarnizione in EPDM
V5	Rivestimento esterno in rete metallica in acciaio inox AISI 316 con maglia 50x50 mm, con rinforzo perimetrale in tondo di ferro del diametro adeguato di 2.5mm e passo tra loro di 50mm. Trama composta da angoli 90 del diametro di 6mm. Sistema di fissaggio a parete con tasselli a scomparsa in acciaio inox, completi di tiranti, dadi, controdadi e rosde per il tensionamento.
V6	Rivestimento in lastre di ceramic fibrorinforzato compiuto eccellente compresso, sp. 8 mm, pigmentato in massa, con trattamento HR (High Resistance) per la protezione contro graffiti e sporcamento, fissaggio a sottostante struttura metallica
V7	Trattamento protettivo antisudiciu
FINITURA SOFFITTI	
S1	Controsoffitto a pannelli composti di sp. 8mm, 8 mm, costituiti da due lamiere di alluminio (sp. 0.50mm) e da un nucleo di polietilene ad alta densità, con bordature perimetrali in sottostruttura metallica. Compartimentazione ai fuoco Classe 1
S2	Controsoffitto metallico a pannelli di dimensioni 500x1500mm su struttura secondaria a pendini in acciaio con guide 27x28mm e profili a U 30x27mm ad interasse non superiore a 600mm, con rivestimento in lamiera di alluminio 10/10 mm
FINITURE CORNICIONI	
D1	Sistema di coordinamento cornicioni e alluminio tipo Riverclack, costituito da: lamiera di alluminio preverniciata, con rivestimento esterno e vel autoprofilante in acciaio zincato, con ancoraggio senza forature degli elementi. Sistema completo di guaina con membrana in PVC-P, con rete di rinforzo in fibra di vetro, spessore 0.3 mm, strato isolante in lana di roccia, sp. 30 mm, barriera al vapore in bitume con tessuto, sottoprimo, termoc coollotto da pannelli sandwich in lana di roccia, sp. 80 mm, con rivestimento in lamiera di alluminio
BORDATURE	
M1	Parete in blocchi per pavimentazione, dim. a metri reggiani, sp.30cm, con dente rinforzi verticali ed orizzontali per muratura con h=4.00 m in zona sismica e per l'ancoraggio della sottostruttura dei pannelli di controsoffitto
INFISSI	
P1	Porta interna ad un battente, dim.80x220cm
P2	Cancello esterno composto da una struttura in acciaio zincato e verniciato, con pannelli in lamiera di alluminio preverniciato, con scorrevole. Dispositivo per l'apertura e chiusura, servizio di manutenzione e pulizia, compresi oneri di montaggio
F1	Serranda avvolgibile in lamiera di acciaio zincato sp. 12 / 10 LPM 1751 / 84 completa di rullo, accessori e chiave tipo Yale

OPERE METALLICHE	
G1	Scala metallica di accesso zincata preverniciata, sp. 20cm su supporto in filoncinamento avvolto con soprattutti profili alla struttura cemeno in acciaio zincato per eccezzione gronda e cartier di bordo, cm 40 x 40
G2	Cancelli in acciaio zincato (compresi i supporti), Ø40 mm sp. 2mm, di accesso ma
G3	Ringhiera con montanti sagomati, tondini orizzontali e tubolari in acciaio zincato, Profilati, Bullmo
G4	Cancellerie Ø100 mm in lamiera di acceso inox con paradoglia, con pomi 2 in ar ghisa
G5	Griglia linearre spazzonabile in acciaio inox sp. 3 mm
G6	Finizzione in lamiera stirata di alluminio verticalo con sottostruttura in profili metallici ed apposita struttura metallica in acciaio zincato
G7	Sistema antiscalata conforme alla norma DATRA 2012. Linea vita completata di punti di ancoraggio singoli
G8	Rampa di raccordo alla banchina in ladiolo di dis rigato sp. 50 mm.
GIUNTI	
G1	Giunto in alluminio a pavimento stesso per il tipo di pavimentazione
G2	Giunto in alluminio a parete
SOGLIE	
Z1	Soglia in pietra lavica
MURI E BARRIERE	
L1	Cordoni prefabbricati in calcestruzzo vibrato armato con rete antitrasbordo di Tipo 2 - Cordolo navigabile
ARREDI URBANI	
A1	Panchina ergonomica costituita di fianchi e travicelli intermedi, cm/ml/cm 200 x 70 cm
A2	Cestino porta rifiuti in lamiera zinata, supporto su palo cm/ml/cm 30/60/cm, altezza 450 cm.
A3	Fance linearie in conglomerato cementizio con superficie sabbiata e incisa sulla parte della sezio
A4	Stalli portabici in bordolup con lastra d'ancoraggio
SISTEMAZIONI ESTERNE	
T1	Pavimentazione realizzata con sistema stabilizzante in polvere ferrorifrozzato (dim fpo Levostab 30) o similare) da spolvere e trattamento superficiale
T2	Pavimentazione drenante in masselli autobloccanti di cls cavi con screno vegetale
T3	Pavimentazione stradale in asfalto
T4	Cordolo prefabbricato in c.a.v.
T5	Pavimentazione in binocherti di tufo dim. 12x29x20 cm, a secco su letto di sabbia lavata della spessore di 5 cm. Lavorazione delle superfici con bocciardia
T6	Scivoli per disabili inoltri in pietra, sp. 5 cm.
T7	Formazione e semina prato con miscuglio di semi selezionati su colla di lavoro vegetale
T8	Protezione alberature con griglie metallica a corona circolare in acciaio zincato

NOTE

Tutti i lavori di verniciatura verranno effettuati secondo secondo circolare FS Ancora di misurazioni della scala a scarpa interna alla soprafferrate saranno eseguite con ponteggi a cavalletto.

Le mostrare 97 devono essere del tipo infrocato con vergilionatt verticali e orizzontali, complete di tutti i pezzi speciali, compresi i pezzi di raccordo, bescopurtin b. modo da garantire resistenza meccanica e di fuoco adeguato

Le fondazioni dei giunti gli ancoraggi dei pannelli dovranno essere opportunamente sovrati ecc.sottoposti in modo compatibile con i giunti

COMMITTENTE:
RFI RETE FERROVIARIA ITALIANA
GRUPPO FERROVIE DELLO STATO ITALIANE

DIREZIONE LAVORI:
ITALFERR
GRUPPO FERROVIE DELLO STATO ITALIANE

APPALTATORE:
CONSORZIO CFT
IZZAROTTI

PROGETTAZIONE:	PROGETTISTA:	DIRETTORE DELLA PROGETTAZIONE:
RAGGRUPPAMENTO TEMPORANEO PROGETTISTI: IZZAROTTI, SInergeng, ITERSERVICE	Ing. FEDERICO DURASTANTI	Ing. PIETRO MAZZILLI Responsabile integrazione fra le varie prestazioni specialistiche

PROGETTO ESECUTIVO

ITINERARIO NAPOLI-BARI
RADDOPPIO TRATTA CANCELLO-BENEVENTO
I° LOTTO FUNZIONALE CANCELLO-FRASSO TELESINO E VARIANTE ALLA LINEA ROMA-NAPOLI VIA CASSINO NEL COMUNE MADDALONI

FERMATE E STAZIONI

FV01- Fermata VALLE MADDALONI-Elaborati architettonici
Pianta quota sottopasso

APPALTATORE
CONSORZIO CFT
IL DIRETTORE TECNICO
Geom. C. RANIOLO
12/09/2018

SCALA: 1:50

COMMESSA	LOTTO	FASE	ENTE	TIPO DOC.	OPERA/DISCIPLINA	PROGR.	REV.
IF1N	01	E	ZZ	PB	FV01I10	001	B

Rev.	Descrizione	Redatto	Data	Verificato	Data	Approvato	Data	Autorizzato Data
A	Emissione	F. Durastanti	10/07/2018	F. Durastanti	10/07/2018	F. Mazzoni	10/07/2018	F. Durastanti
B	Rev. risultanze ITE 2018/19	L. Farrese	12/09/2018	F. Durastanti	12/09/2018	F. Mazzoni	12/09/2018	
								12/09/2018

File: IF1N.01.E.ZZ.PB.FV.01.I.0.001.B.dwg
n. Elab.: