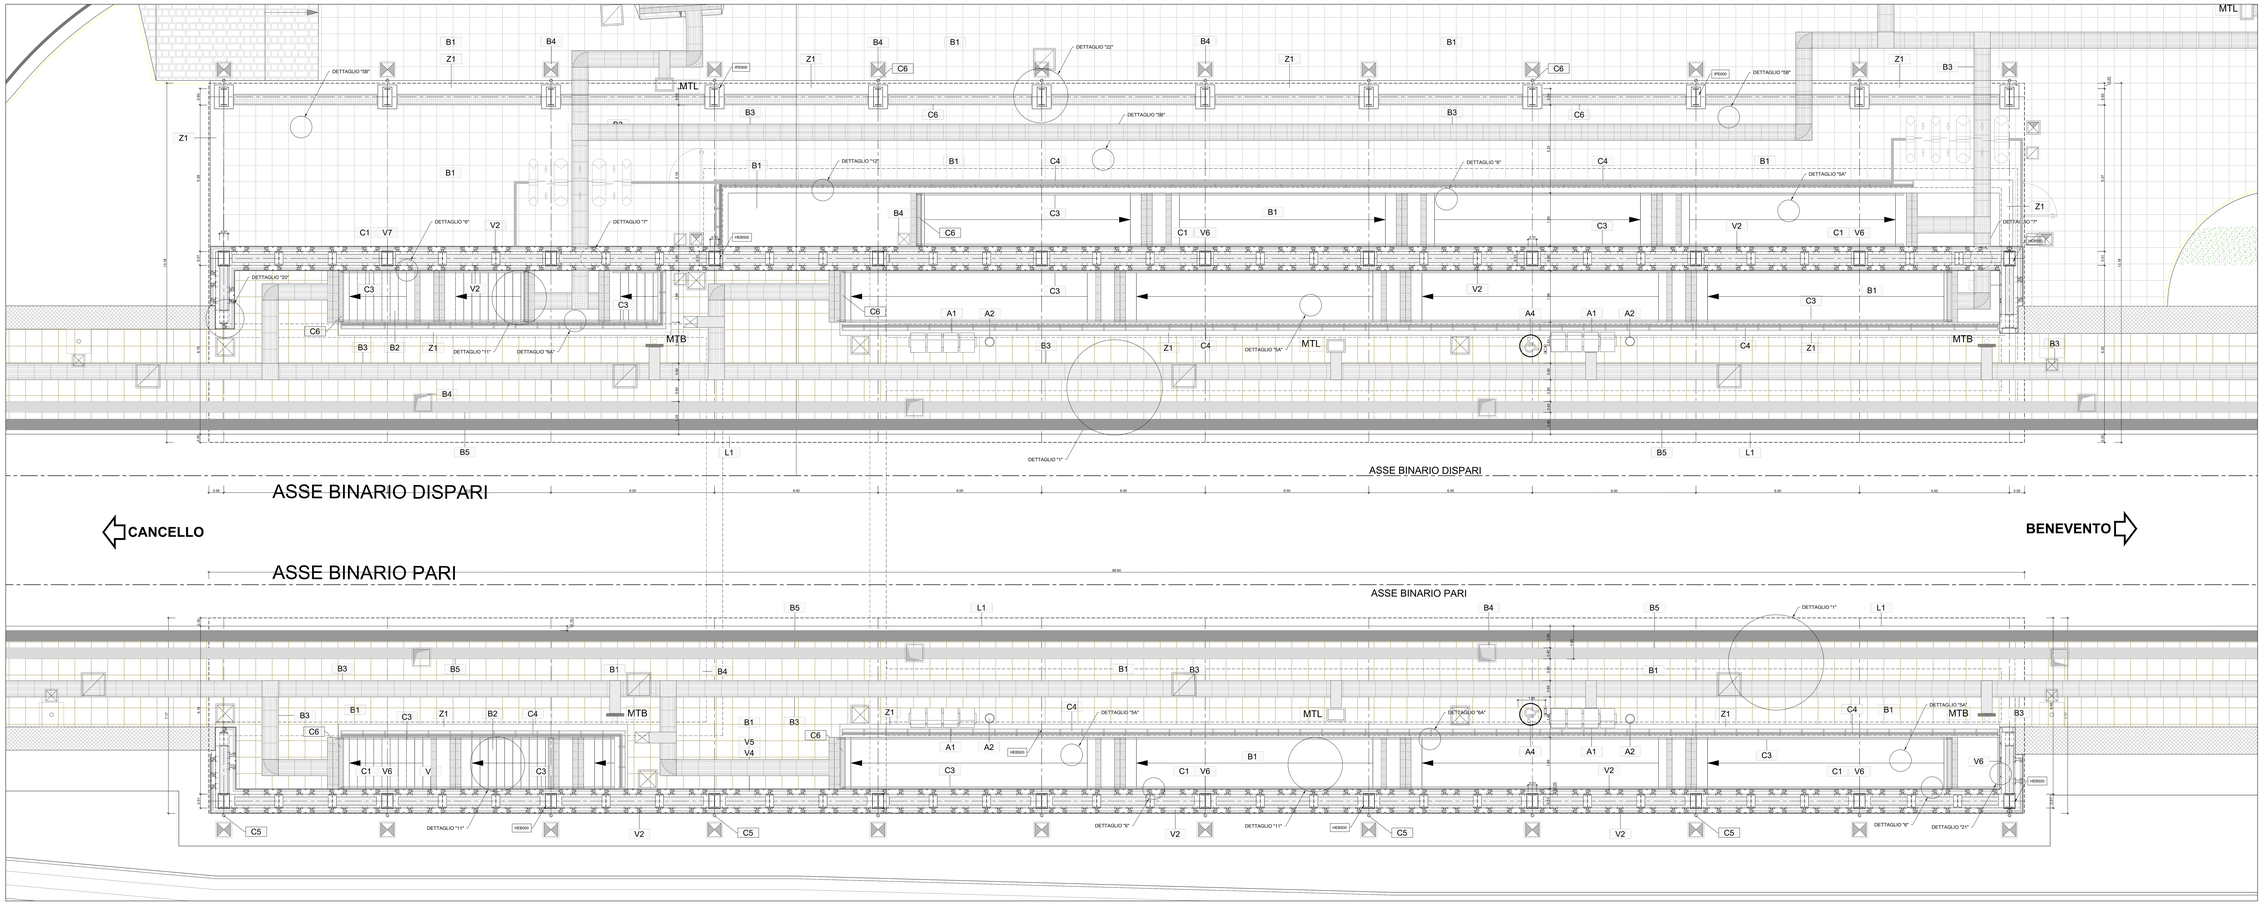

LEGENDA FINITURE

FINITURE PAVIMENTI	
B1	Pavimentazione in piastrelle di gres fine porcellanato non smaltato a non assorbente, coeff. attrito dinamico > 0.4 dimensioni 30x60x2 cm, posate a colla su massetto collaborante, compresi rivestimento in calcestruzzo armato
B2	Pavimentazione grès porcellanato a grès fine porcellanato non smaltato a non assorbente, posate a colla su massetto collaborante, coeff. attrito dinamico > 0.4 dim. 20x60x2 cm
B3	Pavimentazione in gres porcellanato posata con specifico collante, compresi rivestimento in calcestruzzo armato, massetto collaborante, planoro per disabili cioè: sistema LVD (Logo Vet Evolution), compromesso di TAG - RFID (Radio frequenti identificatori) da collocare sotto la pavimentazione dim 60 cm
B4	Chiusura circuito da inserimento parte pavimentazione per ITALBY accessi dim. cm 44x44x8, cm 33x33x8, cm 100x134x8 cm 80x
B5	Fascia gialla di sicurezza in tratto di cemento, posate su letto di malta, dimensioni 30x60x3.3 cm
B6	Rampa di raccordo alla banchina in battuto di cls rigato sp. 50 mm
FINITURA PARETI	
V1	Finitura superficiale con vernice elastica protettiva per calcestruzzo a base di resine acriliche in dispersione acquosa
V2	Rivestimento in lastre di vetroresina strutturale rinforzata con fibra di vetro (GRC), con trattamento idrorepellente e antigraffiti alla superficie a vista, compresi di telaio metallico di sostegno in acciaio inox AISI 316 ancorato alla struttura Spessore complessivo del pacchetto pari a 140/150 cm.
V3	Rivestimento esterno in calcestruzzo a faccia-vista, tenendo presente la tessitura di matrici elastiche tipo Peckit 2123 Terranova e equivalenti
V4	Rivestimento in pannelli di porcellanato abrasione estrusa, prodotto UV in caseificazione sul lato esterno, spessore 40mm, compresi di profili perimetrali in alluminio anodizzato, zanche, guarnizione in EPDM
V5	Rivestimento esterno in lega metallica in acciaio inox AISI 316 con passo da 150 x14 mm. Ordito composto da gruppi di 4 T 50 del tipo a sezione chiusa, con interasse 1.50 m, fissati alla struttura composta da angari 50 del diametro di 4mm. Sistema di fissaggio con profilo a cerniera di spessore ridotto al tipo di lata, completo di guarnizione in gomma e di tutti i necessari accessori
V6	Rivestimento in lastre di ceramica fibrosilicatica composta ecologica compressa, sp. 8 mm, pigmentato in massa, con trattamento di fondo idrorepellente e antigraffiti alla base contro graffiti e rotvallanti, completi di sottostruttura metallica
V7	Trattamento protettivo antiscritta
FINITURA SOFFITTI	
S1	Controsoffitto di pannelli composti di sp. 8/8/o 4 mm, costituiti da due lamiere in alluminio (sp. 0.30mm) e da un nucleo di poliestere del tipo LDPE (tipo Alucobond), compresi di sottostruttura metallica, guarnizioni e sigillature perimetrali
S2	Controsoffitto metallico a pannelli di dimensioni 500x1000mm su struttura secondaria a pendini in acciaio con guide 27x30mm e profilo a T 24mm, compresi di pendini a filo 4.00mm, con nastratura in lana di vetro dello sp. 25mm
FINITURE COPERTURE	
D1	Sistema di rivestimento calpestabile in alluminio tipo Rivenchack, costituito da lastre fissate mediante apposite staffe e materiale elastico, in modo da consentire la dilatazione termica e garantire una certa libertà degli elementi. Sistema completo di guaine con supporto in poliestere sp. 6mm. 4 mm, 1mm; rinforzo vapore in poliestere sp. 4mm, 1mm; pannelli in lana di roccia sp. 30 mm, 1mm; termo costituito da pannelli sandwich in lana di roccia, sp. 80 mm, con supporto in lamiera zincata
MURATURE	
M1	Parete in blocchi non portanti in laterizio a mani leggeri, sp.30cm, con stesa: intrizzi verticali ed orizzontali per muratura con h=4.50 m e sp.30 cm esterna e per l'ancoraggio della sottostruttura dei pannelli di copertura
INFISSI	
P1	Porta interna ad un battente, dim 80x220cm
P2	Cancello esterno composto da una struttura in acciaio zincato e verniciato e pannelli in lamiera di acciaio microforata con apertura scorrevole. Dispositivo per l'apertura e chiusura, serratura di sicurezza, maniglione antipanico, guarnizioni in gomma
F1	Serranda avvolgibile in lamiera di acciaio zincato sp. 12 / 10 UNI 5753 / 64 completa di rullo, accessori a chiave tipo Ytale

OPERE METALLICHE	
O1	Lucker metallico in acciaio zincato preverniciato, sp. 3mm su supporto in filonaviemto ancorato con opportuni profili alla struttura. Lucker metallico zincato per eccezionale grondaia a carter di bordo, sviluppo 33 cm
O2	Corrimano doppio composto i supporti Ø40 inox sp. 2/mm, in acciaio inox
O4	Parapetto con montanti diagonali, tondini orizzontali e tubolari in acciaio inox AISI 316
O5	Recinzione Ø100 con rete in lamiera di acciaio inox con parabiagio, con zoro 2 m in ghiaia
O6	Griglia linea tecnocanaline in acciaio inox sp. 5 mm
O7	Verniciature in lamiera stirata di alluminio verniciato con ITALBY accessi dim. profilo metallo ed apposite strutture metalliche in acciaio zincato
O8	Sistema antisuicidio conforme alla norma EN795-2012. Linea vita, completa di punti di ancoraggio singoli.
GIUNTI	
G1	Giunto in alluminio a pavimento ciechi per il tipo di pavimentazione
G2	Giunto in alluminio a parete
SOGLIE	
Z1	Soglie in pietra lavica
MURI E BARRIERE	
L4	Cordoni prefabbricati in calcestruzzo vibrato armato con rete metallosaldata di Tipo 2 - Controllo metallurgico
ARREDI URBANI	
A1	Panchina ergonomica completa di Bancki e bracciali intermedi. Dimensioni: 1800mm
A2	Cestino portarifiuti tondo in lamiera zincata, supportto su palo. Dimensioni: Ø300mm, altezza 450 mm.
A3	Fascia frenata in conglomerato cementizio con superficie satinata e colorata per il tipo di pavimentazione
A4	Stallo portabici in frantoiaqua con barra d'appoggio
SISTEMAZIONI ESTERNE	
T1	Pavimentazione drenante con sistema stabilizzante in polietere Reconfectoc (del tipo Levolab 08) o similare) da riportare a verde mediante semina o zolle erbose. Sp. 8 cm
T2	Pavimentazione drenante in masselli autobloccanti di cls vari con terreno vegetale
T3	Pavimentazione stradale in asfalto
T4	Cordolo prefabbricato in c.a.v.
T5	Pavimentazione in Bianchetti di tufo dim. 15x29x38 cm, a secco su letto di sabbia di fiume, con spessore di 3 cm. Lavorazione della superficie con bocciarda.
T6	Scivolo per disabili inclusi in pietra, sp. 5 cm.
T7	Cortinazione a semina prato con miscuglio di semi selezionati su rete di terreno vegetale
T8	Cortinazione alberata con grigliè metallica e corona circolare in acciaio zincato

NOTE
Tutti i pali di servizioalla rete ferroviaria dovranno essere conformi alla Circolare RFI DTC INC PO SP IFS 001 del 21/12/2012 e successive modifiche ed integrazioni.
Tutti i manufatti dovranno essere realizzati secondo quanto previsto dal Capitolato Generale Tecnico di Appalto delle Opere Civili RFI.
Tutti i manufatti dovranno essere realizzati secondo quanto previsto dal Capitolato Generale Tecnico di Appalto delle Opere Civili RFI.
Nel caso di impiego di materiali o prodotti non previsti dai Capitolati RFI, il materiale/prodotto dovrà essere dotato di Benestare Tecnico