


NOTE GENERALI

- PROGETTO STRADALE E FERROVIARIO:**
- Trincea
 - Trincea profonda
 - Rilevato
 - Viadotto
 - Imbocco galleria
 - Galleria artificiale
 - Galleria naturale
 - Stazioni metropolitana
 - Posto di manutenzione
 - Area di esazione

- CANTIERIZZAZIONE:**
- PONTILI
SICILIA: SP1
CALABRIA: CP1
 - CANTIERI OPERATIVI
SICILIA: S11, S12, S13, S14, S15, S16
CALABRIA: C11
 - CANTIERI LOGISTICI
SICILIA: SB1, SB2, SB3, SB4
CALABRIA: CB1
 - AREE A DISPOSIZIONE
SICILIA: SAD2
CALABRIA: CAD1
 - IMPIANTO PRODUZIONE INERTI
SICILIA: SC1, SC2, SC3
CALABRIA: CA1, CPA1
 - SITI DI DEPOSITO E RECUPERO AMBIENTALE
SICILIA: SRA1, SRA2, SRA3, SRA4, SRA5, SRA6, SRA7, SRA8
CALABRIA: CRA1, CRA2
 - STAZIONI METROPOLITANE
SICILIA: SS1, SS2, SS3
 - VIABILITA'
 - PISTE DI CANTIERE

- LEGENDA**
- Costiero
 - Lacustre
 - Fluviale
 - Querceti
 - Castagneti
 - Pinete
 - Arbustivo in evoluzione
 - Macchia mediterranea
 - Prativo
 - Impianti forestali
 - Coltivazioni arboree
 - Coltivi
 - Urbano e periurbano

QUADRO DI UNIONE

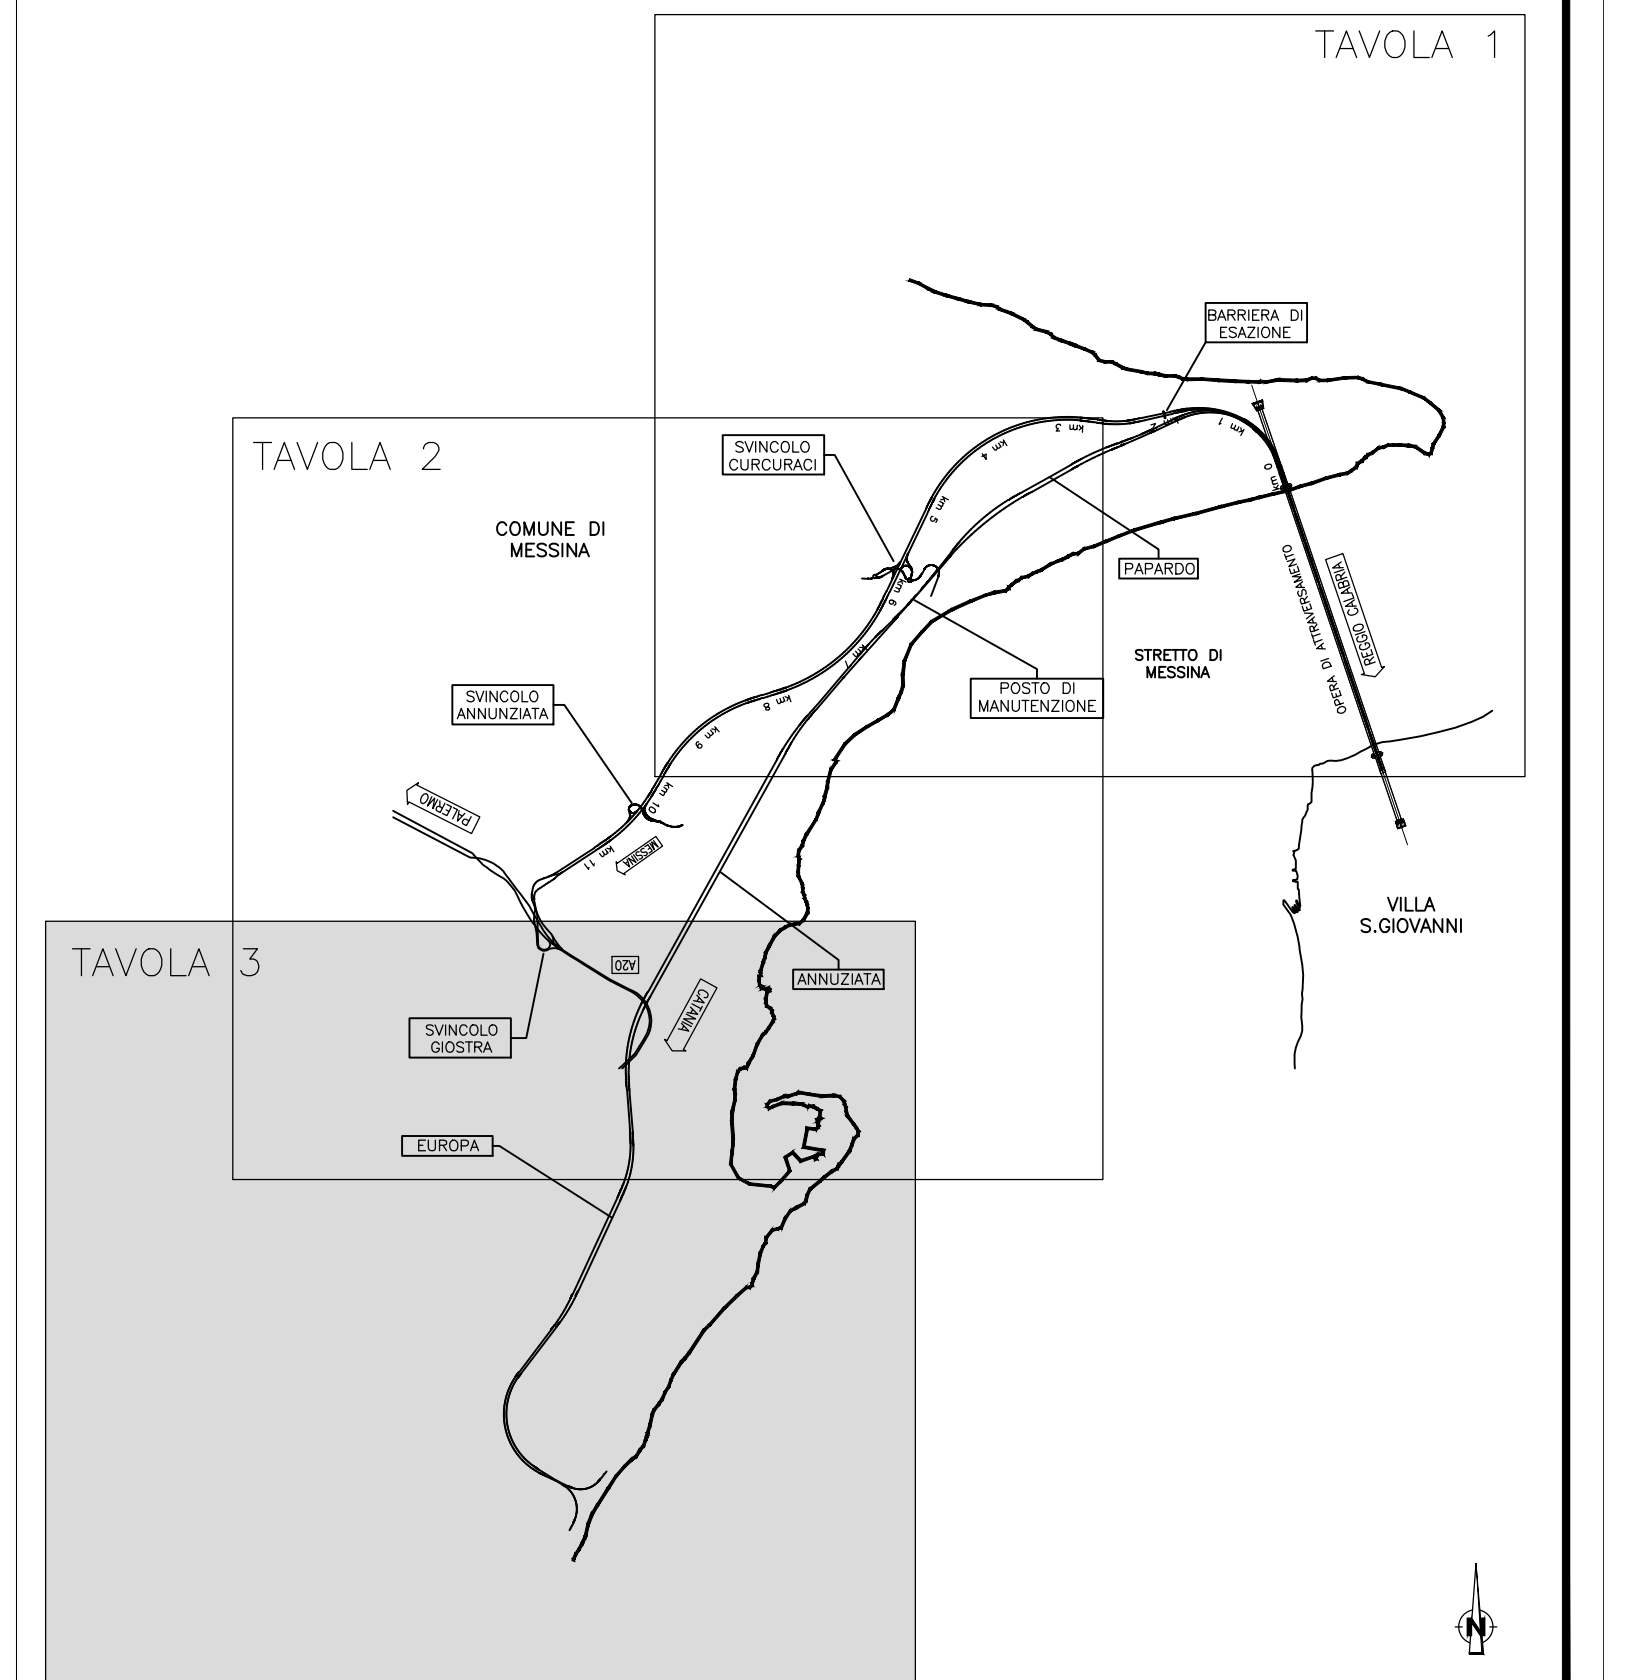

Stretto di Messina
Concessionaria per la progettazione, realizzazione e gestione del collegamento stabile tra lo Stretto e il Corrente
 Organismo di Diritto pubblico
 (Legge n° 1158 del 01 dicembre 1971, modificata dal D.Lgs. n° 114 del 24 aprile 2000)

PONTE SULLO STRETTO DI MESSINA
PROGETTO DEFINITIVO

EUROLINK S.C.p.A.
 IMPREGILO S.p.A. (Mandatataria)
 SOCIETA' ITALIANA PER CONDOTTE D'ACQUA S.p.A. (Mandante)
 COOPERATIVA MURATORI E CEMENTISTI - C.M.C. di Ravenna Soc. Coop. a.r.l. (Mandante)
 SACYR S.A.U. (Mandatario)
 ISHIKAWAJIMA - HARIMA HEAVY INDUSTRIES CO. Ltd. (Mandante)
 A.C.I. S.C.P.A. - CONSORZIO STABILE (Mandante)

IL PROGETTISTA Dott. Ing. D. Spoglianti Ordine Ingegneri Milano n° 20953	IL CONTRAENTE GENERALE Project Manager (Ing. P.P. Marcheselli)	STRETTO DI MESSINA Direttore Generale e RUP Validazione (Ing. G. Fimmghe)	STRETTO DI MESSINA Amministratore Delegato (Dott. P. Gucci)
--	---	---	--

GENERALE **AM0280_F0**
 AMBIENTE
 STUDIO DI IMPATTO AMBIENTALE
 QUADRO DI RIFERIMENTO AMBIENTALE - ECOSISTEMI
 SICILIA - CARTA DEGLI ECOSISTEMI - fg. 3/3

CODICE C G 0 7 0 0 P G 4 D G A M I A Q 3 0 0 0 0 0 7 2 F 0			SCALA 1:10.000		
REV.	DATA	DESCRIZIONE	REDATTO	VERIFICATO	APPROVATO
	20/06/2011	EMISSIONE FINALE	P.MICHELI	M.SALOMONE	D.SPOGLIANTI