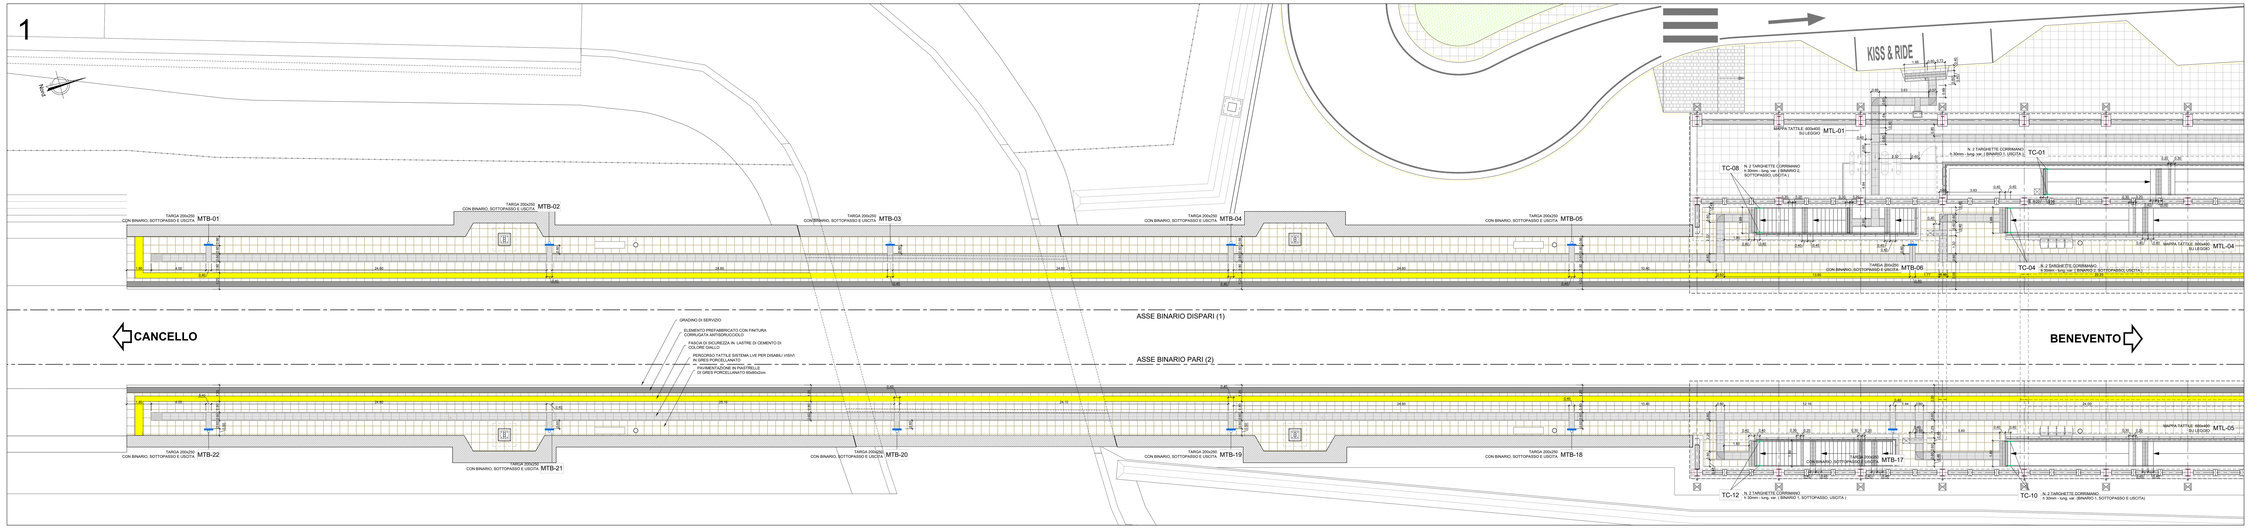

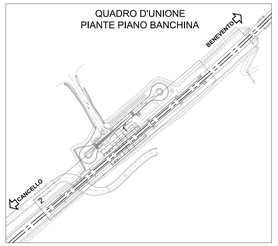

LEGENDA PERCORSI TATTILI LINGUAGGIO LVE

	CODICE DI INIZIO / FINE PERCORSO
	CODICE DI DIREZIONE RETTILINEA
	CODICE DI PERICOLO VALICABILE
	CODICE DI ATTENZIONE / SERVIZIO
	CODICE DI ARRESTO / PERICOLO - FASCIA GIALLA (fascia parallela binario)
	CODICE DI ARRESTO / PERICOLO - FASCIA GIALLA (fascia perpendicolare binario)
	CODICE DI SVOLTA A CROCE O A "T"
	CODICE DI SVOLTA OBBLIGATA A "L"
MTL-n°	MAPPA TATTILE SU LEGGIO A PAVIMENTO - N. 5
MTB-n°	TARGA BANCHINA SU LEGGIO A PAVIMENTO - N. 22
TC-n°	TARGHETTA CORRIMANO - N. 12

NB: CONTRASTO CROMATICO CON LA PAVIMENTAZIONE DEL MARCIAPIEDE E SUL CIGLIO DI OGNI GRADINO. IL VALORE DEL CONTRASTO DI LUMINOSITA' NON DOVRA' ESSERE MAI INFERIORE A 0,4

NB: LE QUANTITÀ DEI SEGNALI SI RIFERISCONO AL NUMERO COMPLESSIVO DEGLI ELEMENTI UTILIZZATI PER TUTTI I LIVELLI DELLA FERMATA.

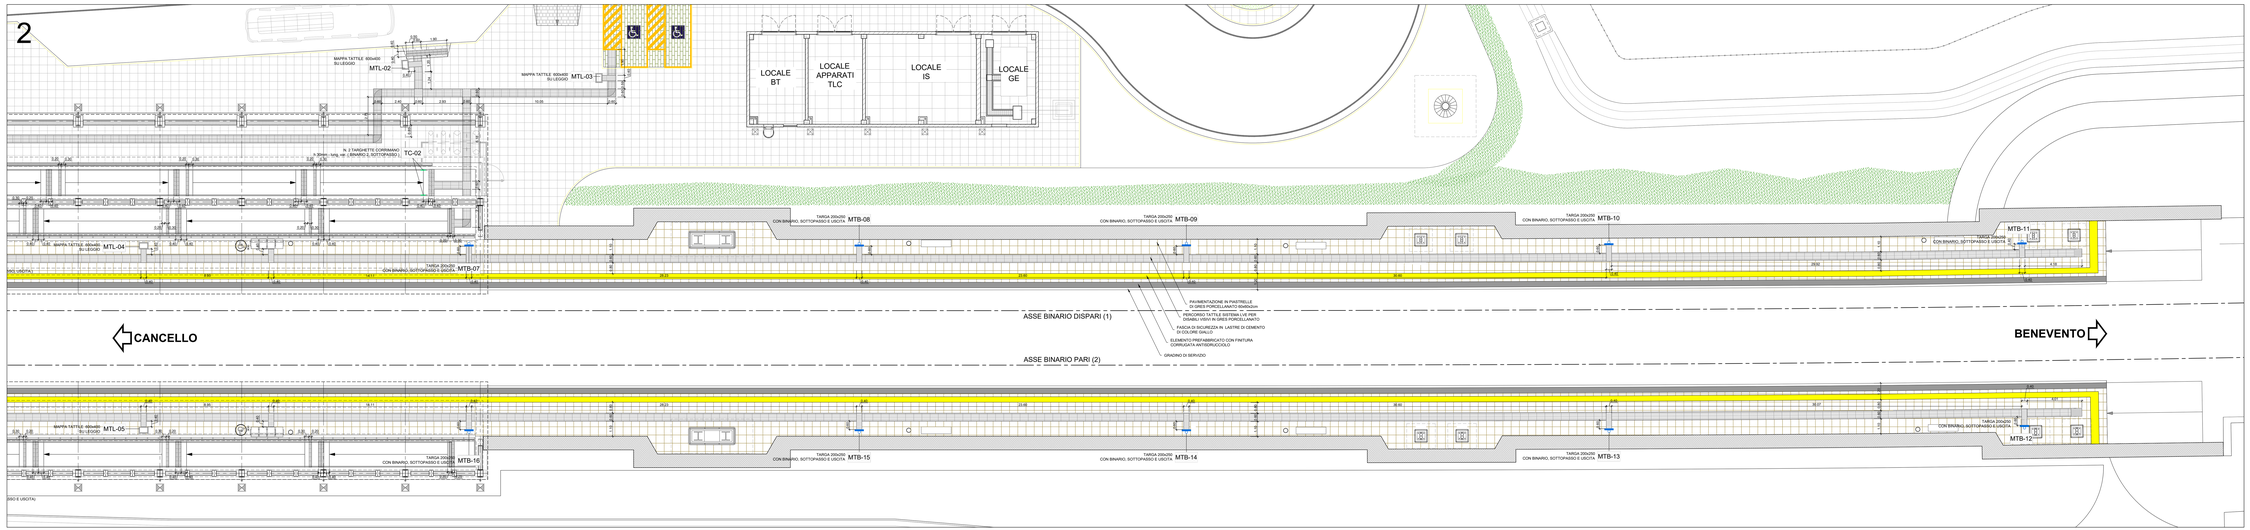

COMMITTENTE:

RFI RETE FERROVIARIA ITALIANA
GRUPPO FERROVIE DELLO STATO ITALIANE

DIREZIONE LAVORI:

ITALFERR
GRUPPO FERROVIE DELLO STATO ITALIANE

APPALTATORE:

CONSORZIO CFT
PIZZAROTTI

PROGETTAZIONE:	PROGETTISTA:	DIRETTORE DELLA PROGETTAZIONE
RAGGRUPPAMENTO TEMPORANEO PROGETTISTI: PIZZAROTTI, SInteg, INTERNAL	ing.FEDERICO DURASTANTI	ing. PIETRO MAZZILI Responsabile integrazione fra le varie prestazioni specialistiche

PROGETTO ESECUTIVO

ITINERARIO NAPOLI-BARI
RADDOPPIO TRATTA CANCELLO-BENEVENTO
I° LOTTO FUNZIONALE CANCELLO-FRASSO TELESINO E VARIANTE ALLA LINEA ROMA-NAPOLI VIA CASSINO NEL COMUNE MADDALONI

FERMATE E STAZIONI

FV01- Fermata VALLE MADDALONI-Elaborati architettonici
Piante quota banchina con percorsi di orientamento per disabili visivi

APPALTATORE
CONSORZIO CFT
IL DIRETTORE TECNICO
Geom. C. BIANCHI
12/09/2018

SCALA: 1:100

COMMESSA	LOTTO	FASE	ENTE	TIPO DOC.	OPERA/DISCIPLINA	PROGR.	REV.
IF1N	01	E	ZZ	PA	FV01 10	001	B

Rev.	Descrizione	Redatto	Data	Verificato	Data	Approvato	Data	Autorizzato Data
A	Emissione	F. Durastanti	10/07/2018	F. Durastanti	10/07/2018	P. Mazzucco	10/07/2018	F. Durastanti
B	Rev. recepisce PE 2018/16	L. Farese	12/09/2018	F. Durastanti	12/09/2018	P. Mazzucco	12/09/2018	

12/09/2018

File: IF1N 01 E ZZ PA FV 01 10 001 B.dwg

n. Elab.: