




PIANTA LIVELLO SOTTOPASSO  
SCALA 1:100

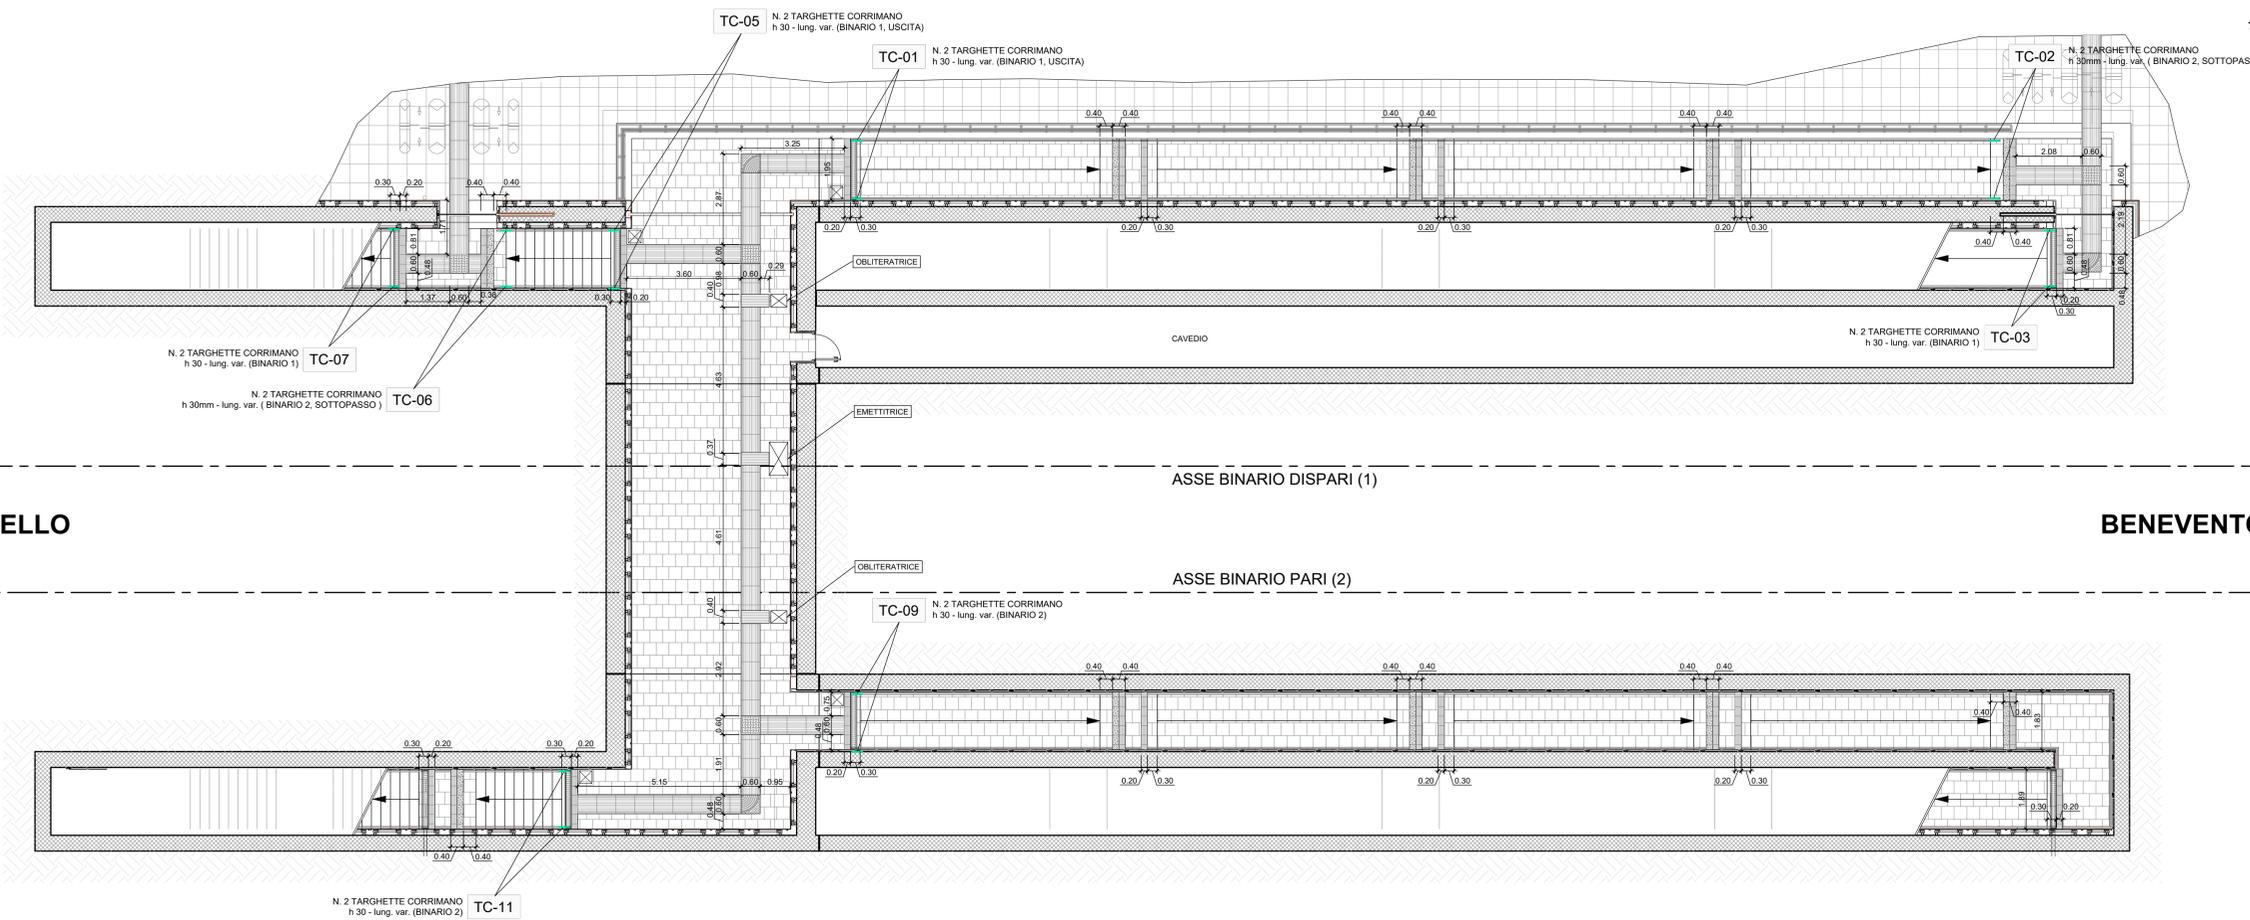

LEGENDA PERCORSI TATTILI LINGUAGGIO LVE	
	CODICE DI INIZIO / FINE PERCORSO
	CODICE DI DIREZIONE RETTILINEA
	CODICE DI PERICOLO VALICABILE
	CODICE DI ATTENZIONE / SERVIZIO
	CODICE DI ARRESTO / PERICOLO - FASCIA GIALLA (fascia parallela binario)
	CODICE DI ARRESTO / PERICOLO - FASCIA GIALLA (fascia perpendicolare binario)
	CODICE DI SVOLTA A CROCE O A "T"
	CODICE DI SVOLTA OBBLIGATA A "L"
	MAPPA TATTILE SU LEGGIO A PAVIMENTO - N. 5
	TARGA BANCHINA SU LEGGIO A PAVIMENTO - N. 22
	TARGHETTA CORRIMANO - N. 12

NB: CONTRASTO CROMATICO CON LA PAVIMENTAZIONE DEL MARCIAPIEDE E SUL CIGLIO DI OGNI GRADINO. IL VALORE DEL CONTRASTO DI LUMINOSITA' NON DOVRA' ESSERE MAI INFERIORE A 0,4

NB: LE QUANTITA' DEI SEGNALI SI RIFERISCONO AL NUMERO COMPLESSIVO DEGLI ELEMENTI UTILIZZATI PER TUTTI I LIVELLI DELLA FERMATA

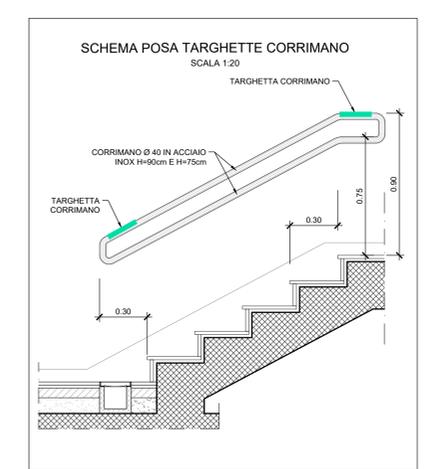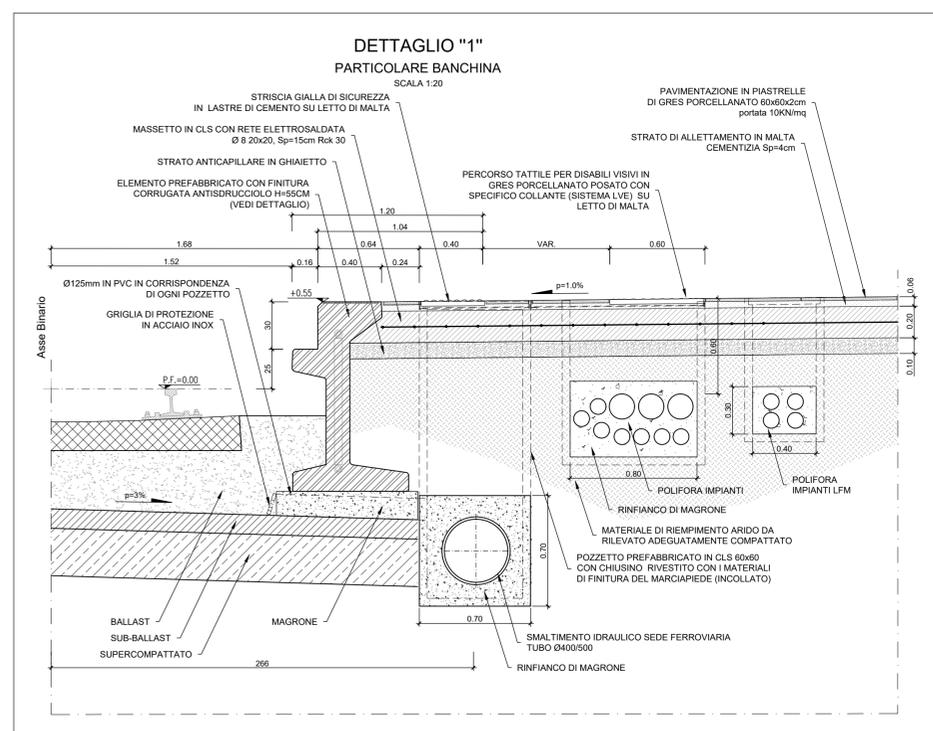

COMMITTENTE: 		
DIREZIONE LAVORI: 		
APPALTATORE: 		
PROGETTAZIONE: RAGGRUPPAMENTO TEMPORANEO PROGETTISTI 	PROGETTISTA: Ing. FEDERICO DURASTANTI	DIRETTORE DELLA PROGETTAZIONE: Ing. PIETRO MAZZOLI <small>Responsabile integrazione fra le varie prestazioni specialistiche</small>

**PROGETTO ESECUTIVO**

**ITINERARIO NAPOLI-BARI RADDOPPIO TRATTA CANCELLO-BENEVENTO 1° LOTTO FUNZIONALE CANCELLO-FRASSO TELESINO E VARIANTE ALLA LINEA ROMA-NAPOLI VIA CASSINO NEL COMUNE MADDALONI**

**FERMATE E STAZIONI**  
FV01 - Fermata VALLE MADDALONI-Elaborati architettonici  
Pianta quota sottopasso con percorsi di orientamento per disabili visivi

APPALTATORE: CONSORZIO CFT IL DIRETTORE TECNICO Geom. C. BIANCHI 13/09/2018	SCALA: 1:100						
COMMESSA	LOTTO	FASE	ENTE	TIPO DOC.	OPERA/DISCIPLINA	PROGR.	REV.
IF1N	01	E	ZZ	PA	FV0110	002	B

Rev.	Descrizione	Redatto	Data	Verificato	Data	Approvato	Data	Autorizzato Data
A	Emissione	A. Farnesi	10/07/2018	F. Durastanti	10/07/2018	P. Mazzoli	10/07/2018	F. Durastanti
B	Rev. Inibizione ITF 2018/18	A. Farnesi	13/09/2018	F. Durastanti	13/09/2018	P. Mazzoli	13/09/2018	

File: IF1N.01.E.ZZ.PA.FV.01.1.0.002.B.dwg