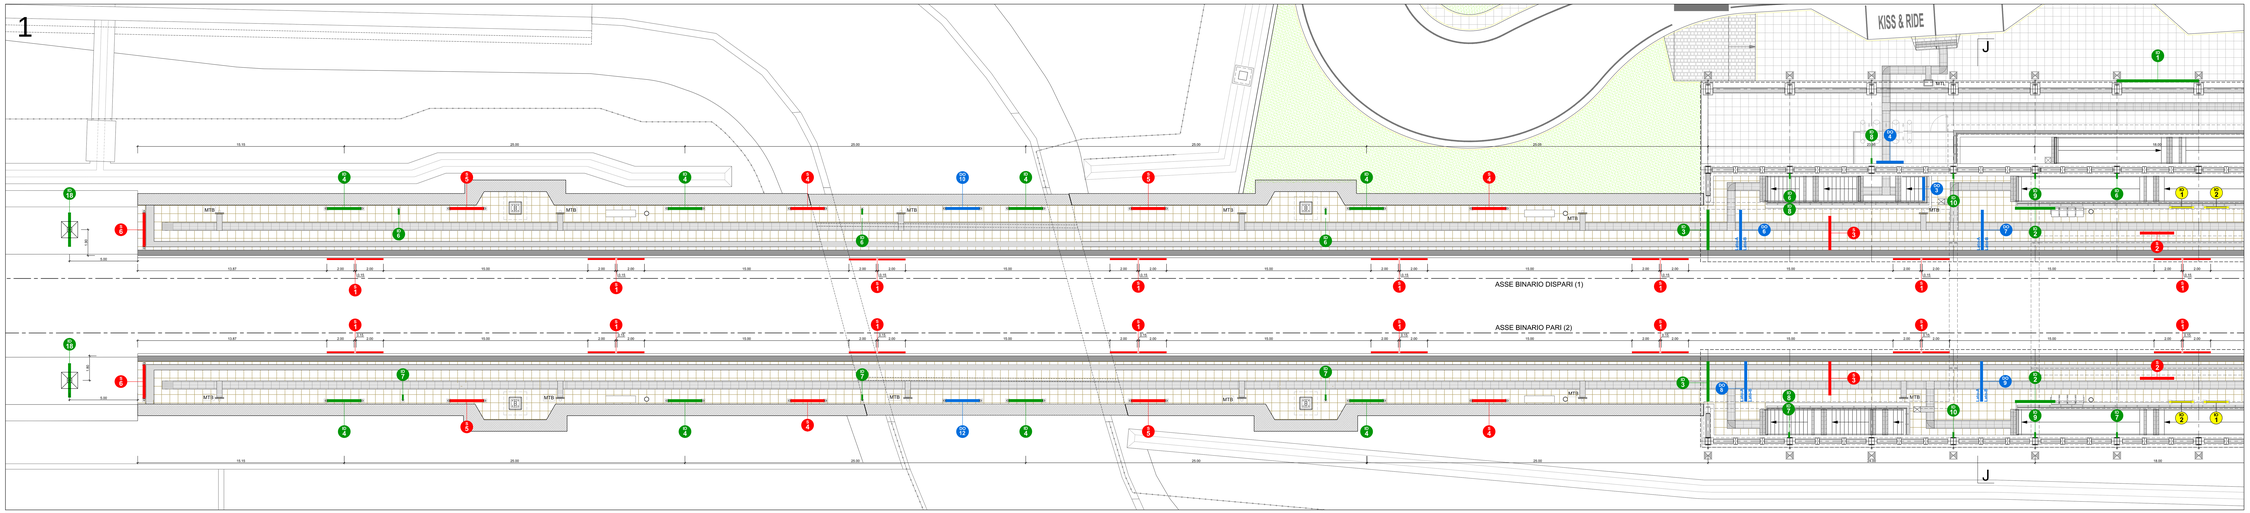

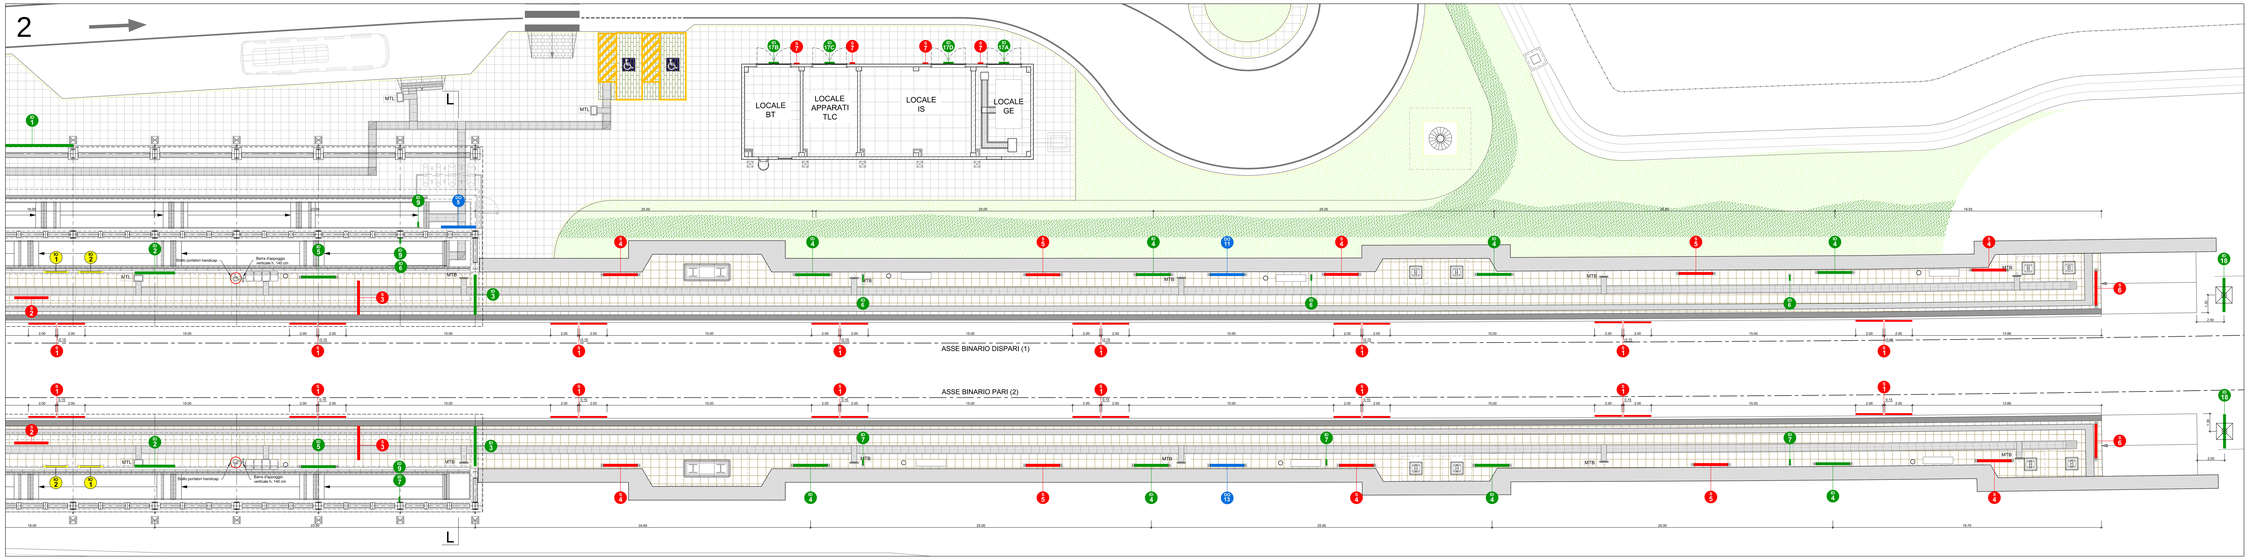

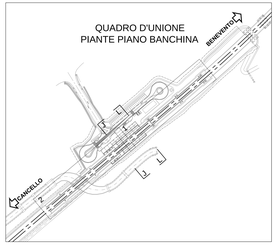

ARREDI		
	14	CESTINI RIFIUTI
	4	PANCHINE IN ACCIAIO ZINCATO
	10	PANCHINE IN CLS FINITURA GRANIGLIA

PER LEGENDA VEDI TAV.
IF1N.0.1.E.ZZ.DX.FV.01.1.0.001

NB - Le tecnologie, i colori, i materiali e le dimensioni del sistema segnaletico rispettano le istruzioni per la progettazione e la realizzazione della segnaletica nelle stazioni ferroviarie del manuale "Sistema Segnaletico" emanato dalla Direzione Investimenti con normativa RFI-DPRA0011P2013000048 - del 19/12/2013 - Sistema Segnaletico - Revisione 2013. Istruzioni per la progettazione e la realizzazione della segnaletica a messaggio fisso nelle stazioni ferroviarie e s.m.i.

COMMITTENTE:

RFI RETE FERROVIARIA ITALIANA
GRUPPO FERROVIE DELLO STATO ITALIANE

DIREZIONE LAVORI:

ITALFERR
GRUPPO FERROVIE DELLO STATO ITALIANE

APPALTATORE:

CONSORZIO CFT
FIZZAROTTI
ITNEA

PROGETTAZIONE:	PROGETTISTA:	DIRETTORE DELLA PROGETTAZIONE:
RAGGRUPPAMENTO TEMPORANEO PROGETTISTI: FIZZAROTTI, Sintagma, INTERSA	ing.FEDERICO DURASTANTI	ing. PIETRO MAZZOLI Responsabile integrazione fra le varie prestazioni specialistiche

PROGETTO ESECUTIVO

ITINERARIO NAPOLI-BARI
RADDOPPIO TRATTA CANCELLO-BENEVENTO
1° LOTTO FUNZIONALE CANCELLO-FRASSO TELESINO E VARIANTE ALLA LINEA ROMA-NAPOLI VIA CASSINO NEL COMUNE MADDALONI

FERMATE E STAZIONI

FV01- Fermata VALLE MADDALONI-Elaborati architettonici
Segnaletica pianta livello banchina

APPALTATORE		SCALA:
CONSORZIO CFT IL DIRETTORE TECNICO Dott. C. BARICHI 22/08/2018		1:100

COMMESSA	LOTTO	FASE	ENTE	TIPO DOC.	OPERA/DISCIPLINA	PROGR.	REV.
I F 1 N	0 1	E	Z Z	P A	F V 0 1 1 0	0 0 5	B

Rev.	Descrizione	Redatto	Data	Verificato	Data	Approvato	Data	Autorizzato Data
A	Emissione	F. Fiorentini	22/07/2018	F. Fiorentini	22/07/2018	F. Fiorentini	22/07/2018	F. Durastanti
B	Rev. Istruttoria FF 07/08/18	F. Fiorentini	22/08/2018	F. Fiorentini	22/08/2018	F. Fiorentini	22/08/2018	

22/08/2018

File: IF1N.0.1.E.ZZ.PA.FV.01.1.0.005.B.dwg

n. Elab.: