PROSPETTO MURO TIPO "B"
SCALA 1:50

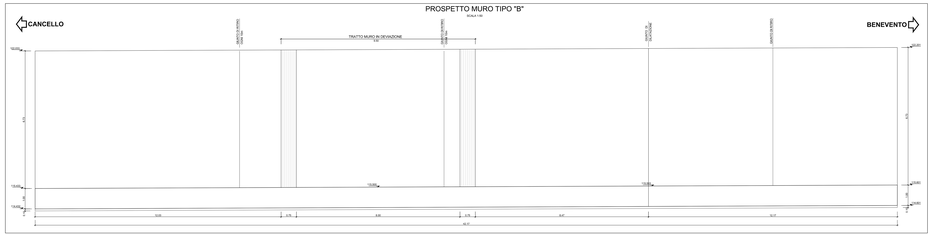
CANCELLO
BENEVENTO
TRATTO MURO IN DEVIAZIONE
12,00
13,600
13,400
1:1
1:1
0,40
0,75
3,00
0,75
0,40
12,00
0,40
0,75
3,00
0,75
0,40
12,00
0,40
0,40