

**NOTE GENERALI**


- PROGETTO STRADALE E FERROVIARIO:**
- Trincea
  - Trincea profonda
  - Rilevato
  - Viadotto
  - Imbocco galleria
  - Galleria artificiale
  - Galleria naturale
  - Stazioni metropolitana
  - Posto di manutenzione
  - Area di esazione

- CANTIERIZZAZIONE:**
- PONTILI  
SICILIA: SP1  
CALABRIA: CP1
  - CANTIERI OPERATIVI  
SICILIA: S11, S12, S13, S14, S15, S16  
CALABRIA: C11
  - CANTIERI LOGISTICI  
SICILIA: SB1, SB2, SB3, SB4  
CALABRIA: CB1
  - AREE A DISPOSIZIONE  
SICILIA: SAD2  
CALABRIA: CAD1
  - IMPIANTO PRODUZIONE INERTI  
SICILIA: SC1, SC2, SC3  
CALABRIA: CC1, CRA1
  - SITI DI DEPOSITO E RECUPERO AMBIENTALE  
SICILIA: SRA1, SRA2, SRA3, SRA4, SRA5, SRA6, SRA7, SRA8  
CALABRIA: CRA1, CRA2
  - STAZIONI METROPOLITANE  
SICILIA: SS1, SS2, SS3
  - VIABILITA'
  - PISTE DI CANTIERE

- CLASSI DI SENSIBILITA'**
- SENSIBILITA' BASSA: ecosistemi artificiali con assenza di specie di interesse conservazionistico
  - SENSIBILITA' ALTA: ecosistemi naturali con specie di interesse conservazionistico
  - SENSIBILITA' MEDIA: ecosistemi seminaturali con presenza di specie di interesse conservazionistico
  - SENSIBILITA' MOLTO ALTA: ecosistemi naturali ricchi di specie di interesse conservazionistico

- Area di occupazione del suolo
- Area di interferenza
- Area di impatto diretto

**QUADRO DI UNIONE**

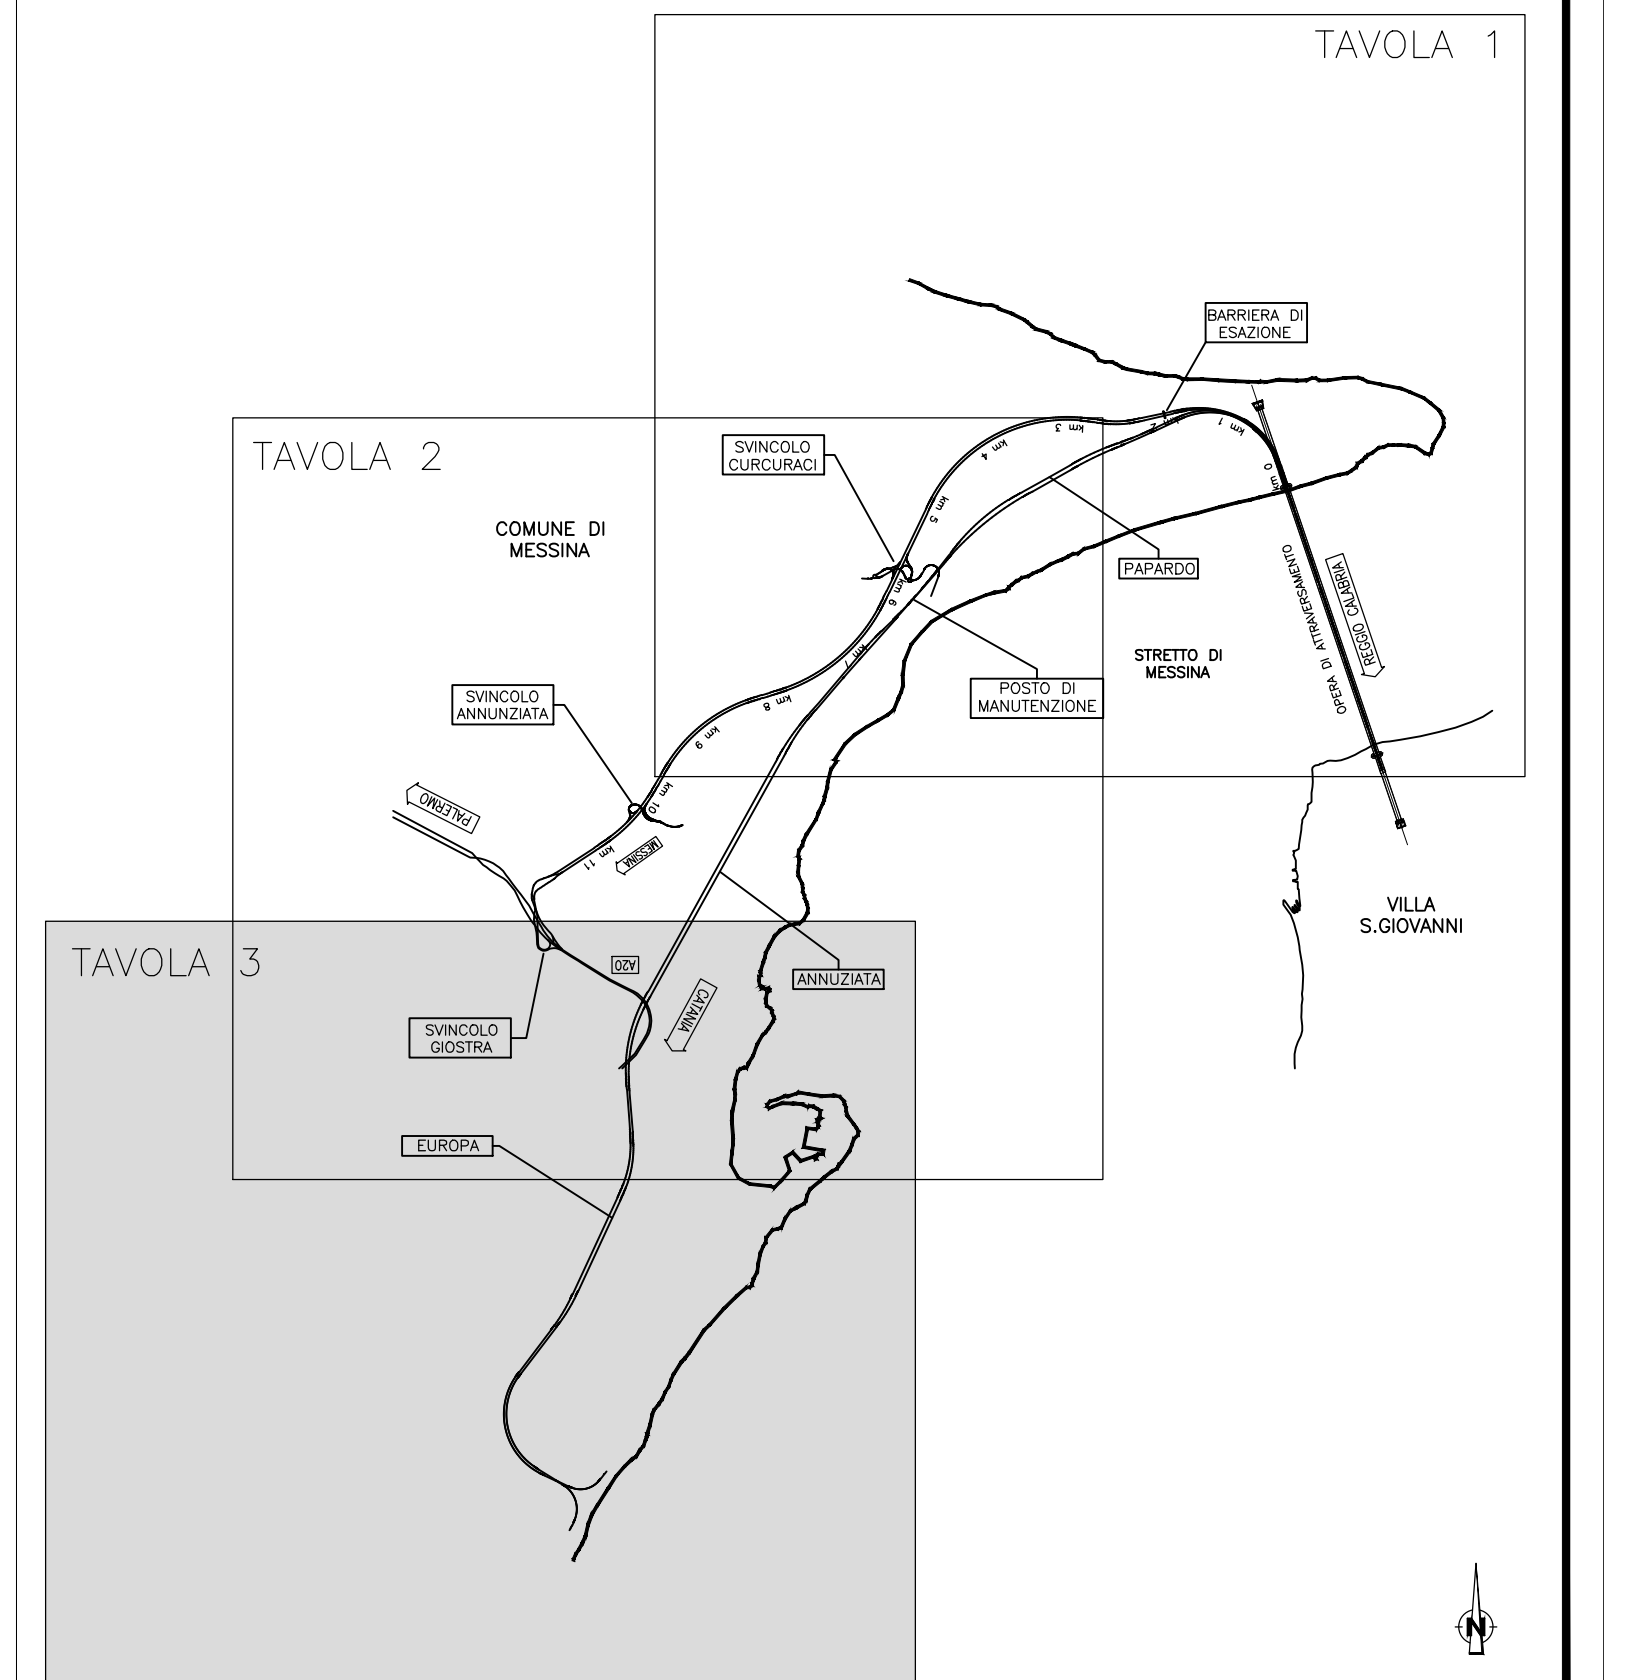

**Stretto di Messina**  
 Concessionaria per la progettazione, realizzazione e gestione del collegamento stabile tra lo Stretto e il Continente  
 Organismo di diritto pubblico  
 (Legge n° 1158 del 17 dicembre 1971, modificata dal D.lgs. n° 114 del 24 aprile 2000)

**PONTE SULLO STRETTO DI MESSINA**  
 PROGETTO DEFINITIVO

**EUROLINK S.C.p.A.**  
 IMPREGILO S.p.A. (Mandatataria)  
 SOCIETA' ITALIANA PER CONDOTTE D'ACQUA S.p.A. (Mandatante)  
 COOPERATIVA MURATORI E CEMENTISTI - C.M.C. di Ravenna Soc. Coop. a.r.l. (Mandatante)  
 SACVYR S.A.U. (Mandatante)  
 ISHIKAWAJIMA - HARIMA HEAVY INDUSTRIES CO. Ltd. (Mandatante)  
 A.C.I. S.C.P.A. - CONSORZIO STABILE (Mandatante)

<b>IL PROGETTISTA</b> Dott. Ing. D. Spoglianti Ordine Ingegneri Milano n° 20953	<b>IL CONTRAENTE GENERALE</b> Project Manager (Ing. P.P. Marcheselli)	<b>STRETTO DI MESSINA</b> Direttore Generale e RUP Validazione (Ing. G. Fimmemonti)	<b>STRETTO DI MESSINA</b> Amministratore Delegato (Dott. P. Gucci)
--	---	--	--

**GENERALE**  
 AMBIENTE  
 STUDIO DI IMPATTO AMBIENTALE  
 QUADRO DI RIFERIMENTO AMBIENTALE - ECOSISTEMI  
 SICILIA - CARTA DI SINTESI DELLE SENSIBILITA' - ECOSISTEMI - fg 3/3

CODICE C G O 7 0 0 P G 4 D G A M I A Q 3 0 0 0 0 0 0 8 4 F O		SCALA 1:10.000	
REV.	DATA	DESCRIZIONE	REDAITO   VERIFICATO   APPROVATO
	20/06/2011	EMISSIONE FINALE	P. MICHELI   M. SALOMONE   D. SPOGLIANTI