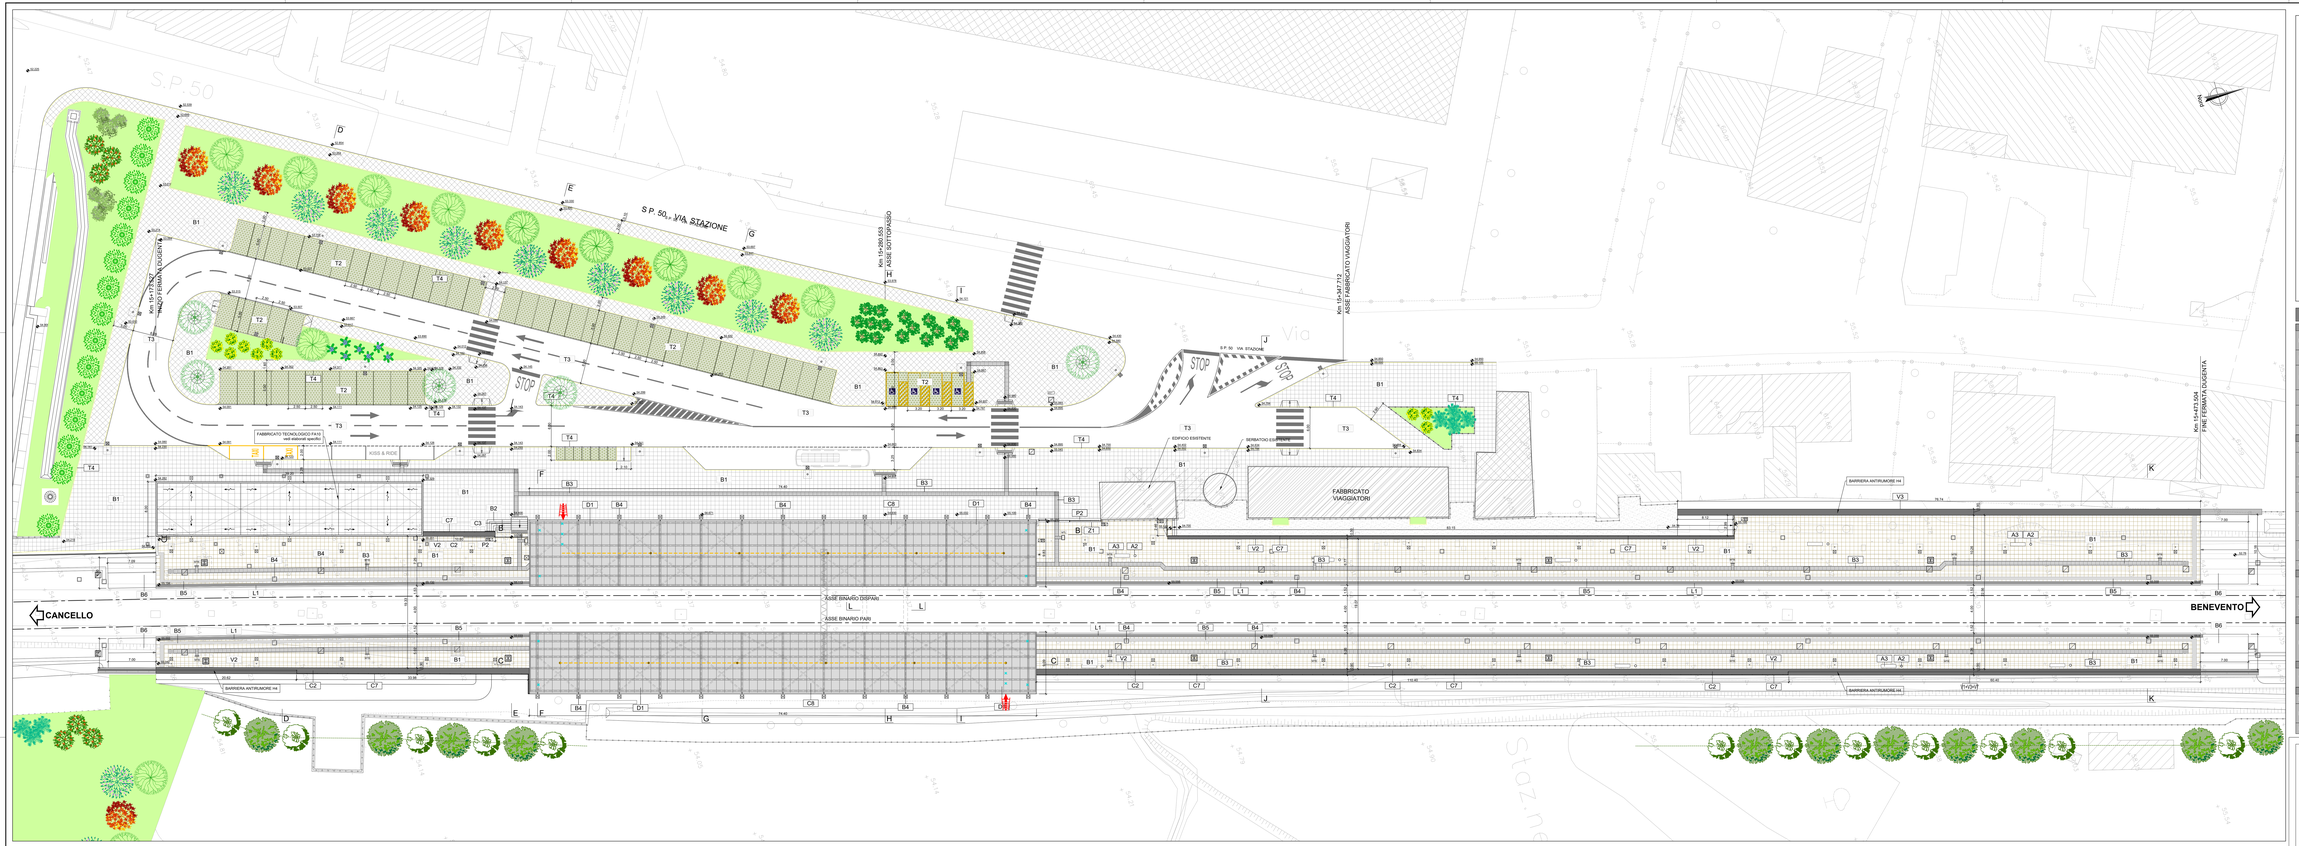

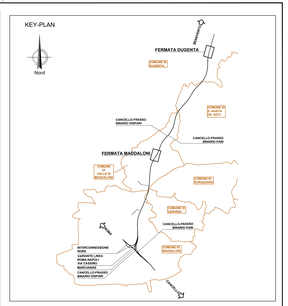

LEGENDA FINITURE

	FINITURE PAVIMENTI
B1	Pavimentazione in piastrelle di gres fine porcellanato non smaltato, posate con specifico collante su massetto in conglomerato di cementoricco armato.
B2	Pavimentazione esterna scala di gres fine porcellanato non smaltato e non assorbente, posato con specifico collante, coeff. attrito dinamico > 0.4 ass. 20x60x2 cm
B3	Pavimentazione in piastrelle di gres porcellanato con specifico collante dimensioni variabili, dovrà essere posata a formazione di percorsi tattile plantare per disabili vision, sistema LVE (Logos Vet Evolution), conforme alle L.R. 41/2005 e D.G.R. 1024/2008 certificazioni da collocare sotto la pavimentazione cpd-B-cm
B4	Chiusino zincato da terrapieno/ sotto pavimentazione per copertura pozzetti (tim, cm AltaVelocità, cm BlueMedi), cm 10kn/15x40 cm
B5	Fascia gialla di sicurezza in teste di cemento, posate su letto di malta, dimensioni 30x40x3.5 cm
B6	Rampa di raccordo alla banchina in battuto di ciottolo spessore 50 mm
	FINITURA PARETI
V1	Finitura superficiale con vernice elastica protettiva per calcestruzzo a base di resine sintetiche in dispersione acquosa
V2	Rivestimento esterno e pannelli di calcestruzzo rifinizzato con fibra di vetro (GRC), con trattamento idrosoorbente e idrorepellente, dimensioni variabili, spessore 50 mm, completi di sottogrè, staffature e ancoraggi per l'accoppiamento alle strutture. Spessore complessivo del pacchetto pari a 140/150 mm.
V3	Rivestimento esterno in calcestruzzo rifinito a cemento, ottenuto mediante applicazione di marmo sintetico tipo Resin 2120 Terrazzo o equivalenti
V4	Rivestimento in pannelli di protezione/ansia/ansia estruso, posati in opera con fissaggi a vista esterni, spessore 60mm, completi di profili perimetrali in alluminio anodizzato, clamche, guarnizione in EPDM
V5	Rivestimento esterno in lega metallica in acciaio inox AISI 316 cm 2/3 mm, finitura a specchio, con sovrapposizione di 2 cm, con un elemento cadauna di 2 mm e passo fra loro di 6mm. Trama composta da singoli fili del diametro di 4mm. Sistema di fissaggio nascosto, costituito da n°4 clamche per ogni lamiera, complete di travi, dadi, controdadi e rosite per il tensionamento.
V6	Rivestimento in lastre di cemento fibrorinforzato composto da cemento, sabbia, fibre di cellulosa e fibre sintetiche, classificato bellaverde HR (high Resistence) per la protezione contro graffiti e intonaturi, completo di sottostruttura metallica
V7	Tabellonato prefabbro antiscivolo
	FINITURA SOFFITTI
S1	Controsoffitto a pannelli compositi di sp. 6cm e mm, costituiti da due lamiere di alluminio (sp. 0.50mm) e da un nucleo di polietilene (sp. 5 mm). Il pannello dovrà essere dotato di sottostruttura metallica. Comportamento al fuoco Classe 1
S2	Controsoffitto metallico a pannelli di dimensioni 500x1000mm su sottostruttura metallica a vista, costituita da profili a T in acciaio, profili a C 50x27mm ad interasse non superiore a 500mm, con inalveamento in lana di vetro dello sp. 25mm.
	FINITURE COPERTURE
D1	Sistema di inverdimento collaborato in alluminio tipo Riverdeck, composto da: lamiera di alluminio, membrana di tenuta in materiale plastico e vit autoperforanti in acciaio zincato, con ancoraggio senza forature degli elementi. Sistema completo di guaine con membrana in PVC-P, tipo Sika Sarnafil TS 77 (spessore 1.5 mm), strato spess. 0.3 mm, strato spessore 4 mm tessuto non tessuto, isolamento termico in lana di roccia, sp. 80 mm, lana di roccia, sp. 80 mm con resistenza al fuoco Euroclasse A1
	MURATURE
M1	Parete in blocchi con prefabbricati in cls a mark saggio, sp 30cm, con finitura a scelta della D.L. compresi ponteggi, opere di rinforzo e una stonna e per l'ancoraggio della sottostruttura dei pannelli di rivestimento
	INFISSI
P1	Porte interne ad un battente, dim 80x220cm
P2	Cancello esterno composto da una struttura in acciaio zincato e verniciata e pannelli in lamiera di acciaio microforata con apertura a "fisarmonica" con motore, dotato di fotocellule e pulsante di sicurezza e caratteristiche antintrusione classe 2
F1	Serranda avvolgibile in lamiera di acciaio zincato sp. 12 / 10 LIN (TR1) 55 complete di rullo, alzaiuscit a chiave 6x5 Tipo

	OPERE METALLICHE
G1	Carter metallico in acciaio zincato preverniciato, sp. 8mm su sottostruttura metallica in acciaio zincato, compresa la sottostruttura in acciaio zincato per sostegno grondie e carter di tipo, spess. 8/10 mm.
G2	Lucernaio doppio compreso i supporti, Ø40 mm sp. 20mm, in acciaio inox
G3	Parapetto con montanti sagomati, tondini orizzontali e tubolari in acciaio inox. Portata 300kn
G4	Cancellata Ø100 mm in lamiera di acciaio inox con paraligna, con fissaggio a vista
G5	Griglia lineare rappresentata in acciaio inox sp. 5 mm
G6	Recinzione in lamiera stirata di alluminio verniciato con sottostruttura in profili metallici ed apposita struttura metallica in acciaio zincato
G7	Ringhiera in acciaio conforme alla norme EN795-2012. Linea vita, completa di punti di ancoraggio angolo
	GIUNTI
G8	Giunto di alluminio a pavimento stesso per il tipo di pavimentazione
G9	Giunto in alluminio a parete
	SOGLIE
Z1	Soglia in pietra lavica
	MURI E BARRIERE
L1	Cordoni prefabbricati in calcestruzzo vibrato armato con rete elettrosaldata, dimensioni 25x25x100 cm
	ARREDI URBANI
A1	Panchina ergonomica, composta a banchi e braccioli intermedi, dimensioni 200 x 75 cm
A2	Cestino portarifiuti tondo in lamiera bruna, supporto su palo, dimensioni 30 cm diametro x 90 cm h
A3	Portabicicletta a rastrelliera composta con superficie saldata e fissata sulla parte della sellula
A4	Palo portabici di barriera con barra d'appoggio
	SISTEMAZIONI ESTERNE
T1	Pavimentazione realizzata con sistema elastizzante in poiesia composta da: primer, strato di base, strato di finitura e manto verdeto con vitrofitrina strutture, sp. 10 cm
T2	Pavimentazione drenante in masselli autobloccanti di cls cavi con fori riempiti di terra
T3	Pavimentazione drenante in asfalto
T4	Cordoni prefabbricati in c.a.v.
T5	Pavimentazione in bitumoso di tutto dim. 12x25x30 cm, a senza su strato di sabbia lavata dello spessore di 5 cm. Lavorazione della pavimentazione a mano
T6	Scivolo per disabili misto in pietra, sp. 5 cm
T7	Pavimentazione a semina prato con miscuglio di semi selezionati su terreno di riporto, compresa
T8	Recinzione alleviatoia con grigliè metallica e cornice zincatati in acciaio zincato

NOTE:
1 Lotti noti di semiscalza verrano effettuati secondo secondo circolare FS dim. 1/2/1/1/1