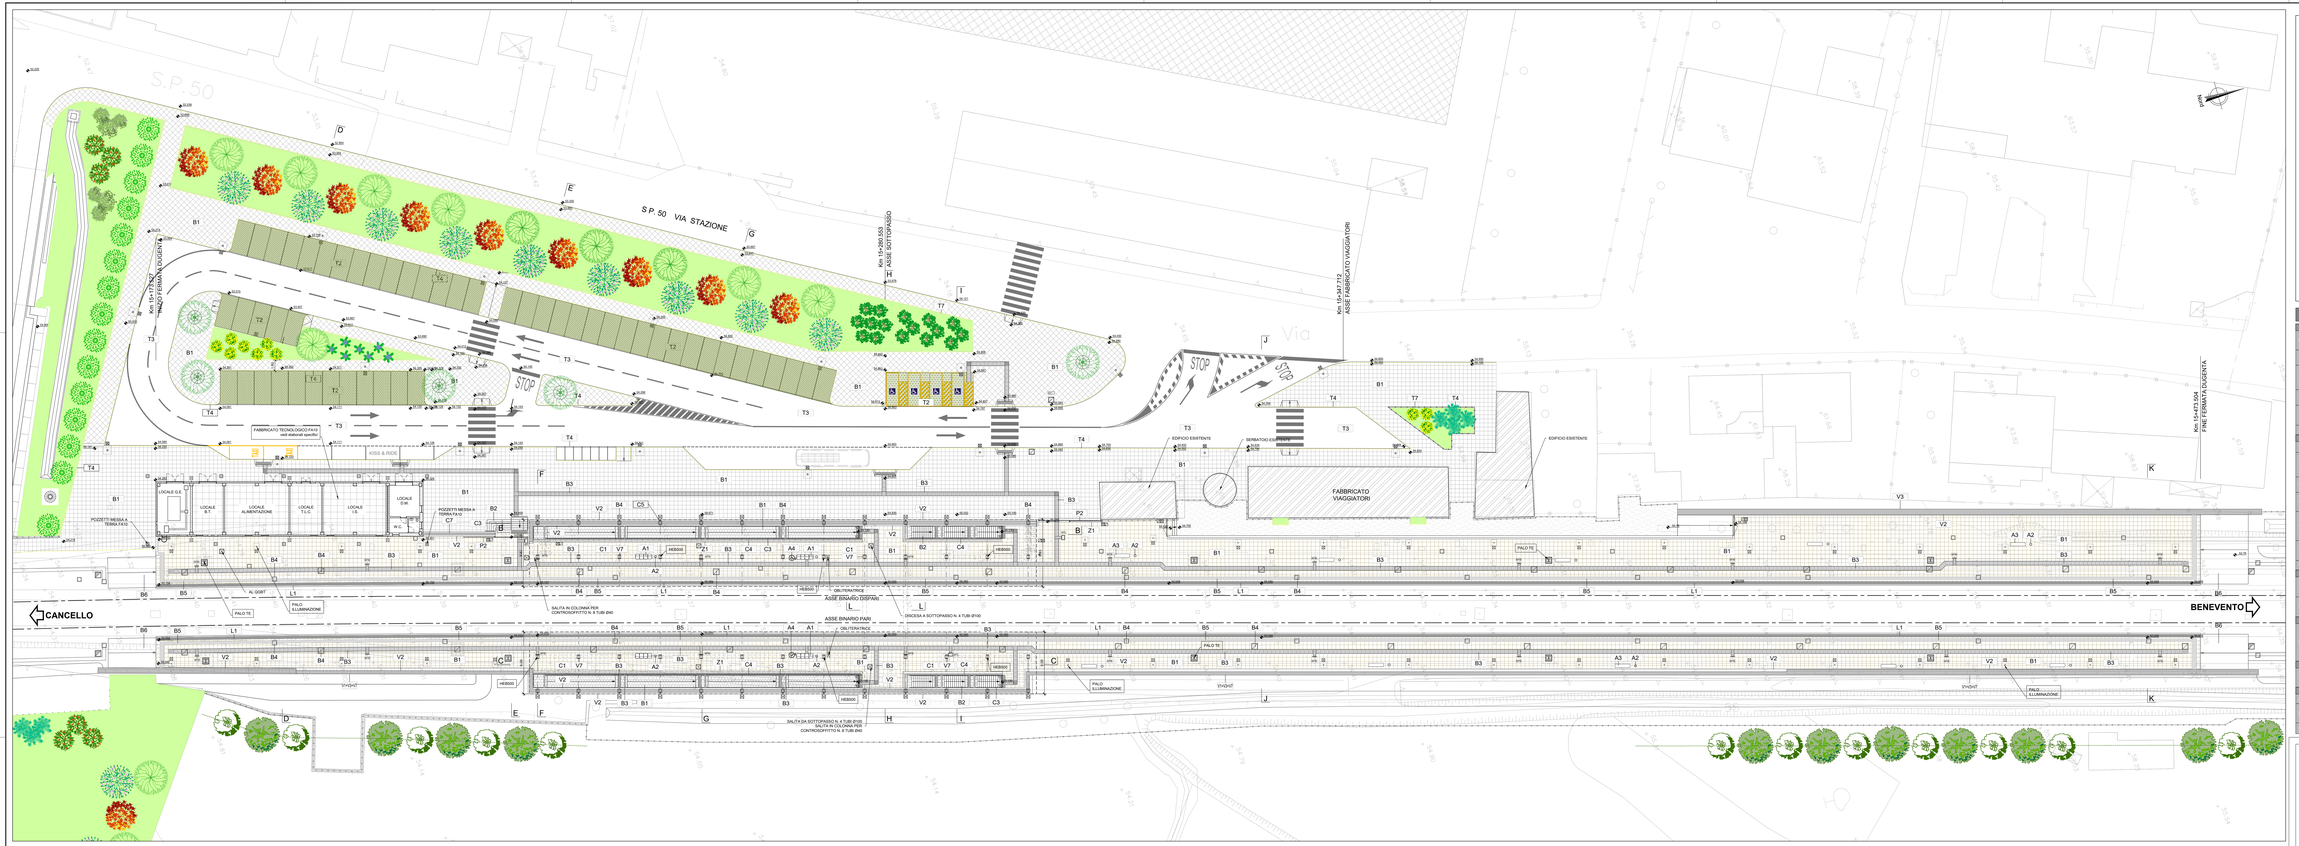

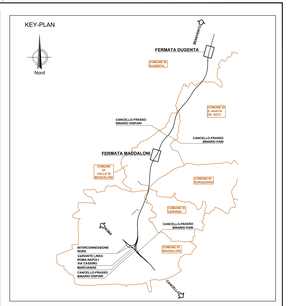

LEGENDA FINITURE

	FINITURE PAVIMENTI
B1	Pavimentazione in piastrelle di gres fine porcellanato non smaltato, posate su specifico collante su massetto in conglomerato di cementoripulito, posate con specifico collante su massetto in conglomerato di cementoripulito armato.
B2	Pavimentazione in piastrelle di gres fine porcellanato non smaltato a non assorbente, posate con specifico collante, coeff. attrito dinamico > 0.4 dim. 20x60x2 cm
B3	Pavimentazione in piastrelle di gres porcellanato con specifico collante dimensioni variabili, dovrà prevedere la formazione di percorsi tattile plantare per disabili ciechi, sistema LVE (Logos Vet Evoluzione), conforme alle Linee Guida RFI, con caratteristiche certificazioni da collocare sotto la pavimentazione spessore 6mm
B4	Chiusino zincato da temporaneo porta pavimentazione per copertura pozzetti dim. cm 44x44x6, cm 60x60x6x6, cm 10x10x6x6
B5	Fascia gialla di sicurezza in teste di cemento, posate su letto di malta, dimensioni 30x40x3.5 cm.
B6	Rampa di raccordo alla banchina in battuto di dim.ngeio sp. 50 mm.
	FINITURA PARETI
V1	Finitura superficiale con vernice elastica protettiva per calcestruzzo a base di resine sintetiche in dispersione acquosa
V2	Rivestimento esterno in pannelli di calcarenitute rifinitaale con fibra di vetro (GRC), con trattamento idrorepellente e antiscritte, fissaggio a scomparsa con sistema a "cravatta" o "ragnetto" di sostegno, staffature e kuttaroole per l'avvicinaggio alle strutture. Spessore complessivo dei paccheto pari a 140/150 mm.
V3	Rivestimento esterno in calcarenite rifinitaale con trattamento mediante applicazione di marmo elastico tipo Resin 2100 Terrazzo o equivalenti
V4	Rivestimento in pannelli di protezionetrasparente estruso, protetti con film di polietilene, spessore 600mm, completi di profili perimetrali in alluminio anodizzato, clamche, guarnizione in EPDM
V5	Rivestimento esterno in lega metallica in accaio inox AISI 316 con finitura a specchio, con sistema di fissaggio a scomparsa, con elementi costituiti di 2.5mm e passo fra loro di 50mm. Trama composta da singoli fili del diametro di 4mm. Sistema di fissaggio a scomparsa con sistema a "cravatta" o "ragnetto" di sostegno, staffe di travi, dadi, controdadi e rosette per il tensionamento.
V6	Rivestimento in lastre di cemento fibrorinforzato composto da cemento, sabbia, fibre di cellulosa e fibre sintetiche, con trattamento HR (High Resistence) per la protezione contro graffiti e intonaturi, completo di sottostruttura metallica
V7	Trattamento protettivo antiscritte
	FINITURA SOFFITTI
S1	Controsoffitto a pannelli compositi di sp. 6cm e mm, costituiti da due lamiere di alluminio (sp. 0.50mm) e da un nucleo di polietilene ad alta densità, con sottostruttura metallica e di antiscritte metallica. Comportamento al fuoco Classe 1
S2	Controsoffitto metallico a pannelli di dimensioni 500x1000mm su sottostruttura metallica a vista, costituito da lamiera in acciaio inox profilo a L 30x27mm ed intarsiato con superiore a 500mm, con inalveamento in lana di vetro dello sp. 25mm.
	FINITURE COPERTURE
D1	Sistema di inverdimento costituito in alluminio tipo Riverdeck, composto da vasca di contenimento, pannelli di base in materiale plastico e vit-auto-perforanti in acciaio zincato, con arricciaggio senza finitura degli elementi. Sistema completo di guaine con membrane in PVC-P, tipo Sika Sarnafil, di spessore 1.5mm, geotessile spess. 0.3 mm, strato isolante in tessuto non tessuto, substrato per coltivazione, drenante in lana di roccia, sp. 80 mm, con reazione al fuoco classe 1
	MURATURE
M1	Parete in blocchi con prefabbricati in cls a vrerk leggeri, sp.30cm, con finitura a scelta della D.L. Comprensiva di ferri di attesa, ferri in zona sismica e per l'ancoraggio della sottostruttura dei pannelli di rivestimento
	INFISSI
P1	Porta interna ad un battente, dim.80x220cm
P2	Cancello esterno composto da una struttura in acciaio zincato e verniciato e pannelli in lamiera di acciaio microforata con apertura del 40%, fissaggio a scomparsa, con sistema di serratura di sicurezza e caratteristiche antiintrusione classe 2
F1	Serranda avvolgibile in lamiera di acciaio zincato sp. 12 / 10 UNI 1751 / 95 completa di rullo, alzaiuscio e chiave tipo Yale

OPERE METALLICHE

G1	Carter metallico in acciaio zincato preverniciato, sp. 8mm su sottostruttura metallica, completo di guarnizioni di tenuta, di struttura, ancorato a accaio zincato per scossaline grronde e sylver, di bordo, spess. 8/10 mm.
G2	Lucernaio doppio compreso i supporti, Ø40 mm sp. 20mm, in acciaio zincato
G3	Parapetto con montanti aggiornati, tendini orizzontali e tubolari in acciaio inox. Portata 300kn
G4	Canalonte Ø100 mm in lamiera di acciaio inox con paradiglia, con ganci in acciaio inox
G5	Griglia lineare ispezionabile in acciaio inox sp. 5 mm
G6	Inscrizione in lamiera stirata di alluminio verniciato con indicazioni/ruoli in profili metallici ed apposita struttura metallica in acciaio zincato
G7	Pedana di calpestio conforme alla norme EN795-2012. Linea vita, completa di punti di ancoraggio angle
	GIUNTI
G4	Giunto di alluminio a pavimento stesso per il tipo di pavimentazione
G2	Giunto in alluminio a parete
	SOGLIE
Z1	Soglia in pietra lavica
	MURI E BARRIERE
L1	Cordoni prefabbricati in calcestruzzo vibrato armato con rete metallica, dim.cm 12x25 e cm 12x50
	ARREDI URBANI
A1	Panchina ergonomica composta di fianchi e braccioli chiarmelli, cmmensioni 200 x 75 cm
A2	Cestino portarifiuti tondo in lamiera zincata, supporto su palo, completo di sacchetto in plastica, cm 60
A3	Tettoia Smart in conglomerato cementizio con superficie calettata e fissata sulla parte della sedruta.
A4	Rastrelliera di bicicletta con barra d'appoggio
	SISTEMAZIONI ESTERNE
T1	Pavimentazione realizzata con sistema elastizzante di posaeo in opera di mattoni in cotto, posati su sottofondo di calcare e cemento con idrofilmica stratiata, sp. 10 cm
T2	Pavimentazione drenante in massetti autobloccanti di cls cavi con fori di drenaggio
T3	Pavimentazione drenante in asfalto
T4	Cordoni prefabbricati in c.a.v.
T5	Pavimentazione in bitumoso di tutto dim. 12x25x20 cm, a senzo su letto di sabbia lavata dello spessore di 5 cm. Lavorazione della pavimentazione a mano
T6	Scivolo per disabili misto in pietra, sp. 5 cm
T7	Pavimazione e serrata pozzi con mosaigrin di sarni selezionati su letto di sabbia lavata
T8	Pavimazione alternata con grigliè metallica e corona circolare in acciaio zincato

Tutti i lotti di semiscalza vernerv affettuati secondo secondo circolare FS dim. 1/1/1/