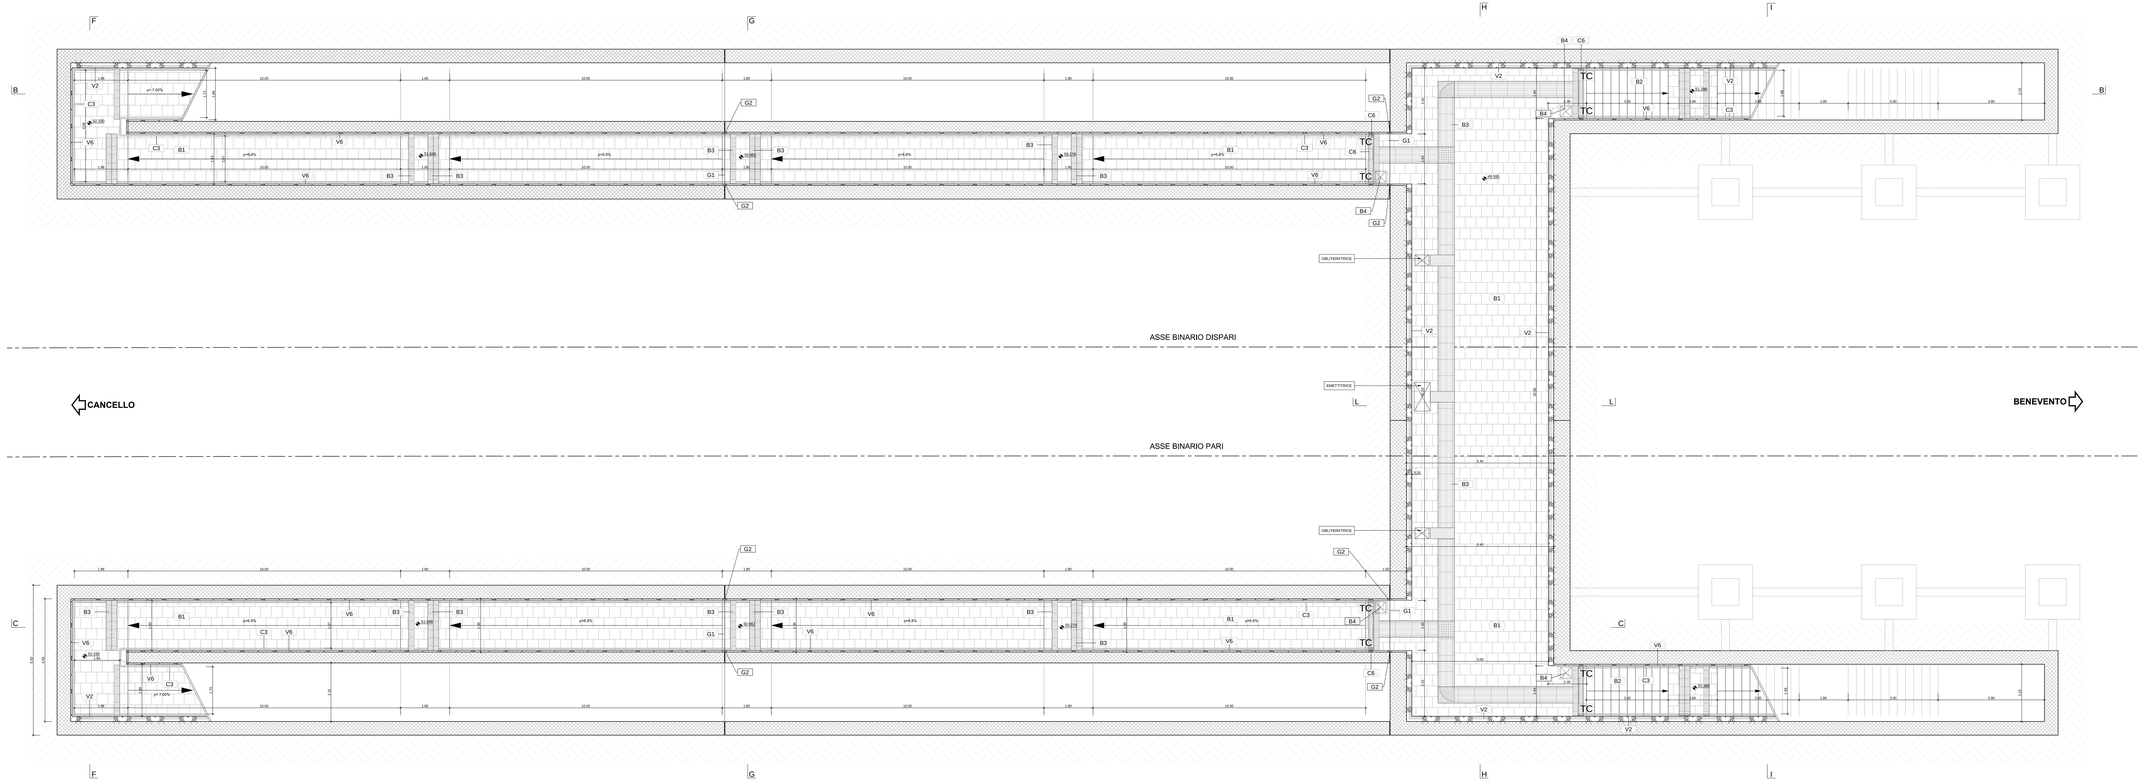

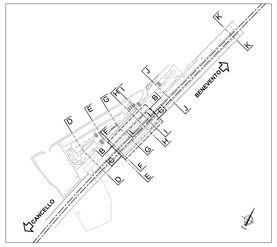

LEGENDA FINITURE

FINITURE PAVIMENTI	
B1	Pavimentazione in piastrelle di gres fine porcellanato non smaltato e non assorbente, coeff. attrito dinamico > 0,4 dimensioni 60x60x2 cm, posate con specifico collante su massetto in conglomerato di cemento, spessore 4 cm.
B2	Pavimentazione grès/ceramica scala di gres fine porcellanato non smaltato e non assorbente, posata con specifico collante, coeff. attrito dinamico > 0,4 spessore 2 cm.
B3	Pavimentazione in gres porcellanato posata con specifico collante, dimensioni variabili, idonea per la formazione di percorsi tattile (prodotto conforme alle prescrizioni del D.P.R. 503/96 e prodotto conformato di TAC - RFI) (Radio frequenz identificatori) da collocare sotto la pavimentazione ogni 60 cm.
B4	Pavimentazione in lastre di marmo/granito/pietra naturale per rivestire pianale dim. cm 66x66x2, su battiuta1 cm 100x1x4x4 cm 30x.
B5	Fascia grata di sicurezza in lastre di cemento, posate su letto di malta, dimensioni 30x40x3-3 cm.
B6	Rampe di raccordo alla banchine in ballast di ciò rigato sp. 50 mm.
FINITURA PARETI	
V1	Finitura superficiale con vernice esterna protettiva per calcestruzzo a base di resine acriliche in dispersione acquosa.
V2	Rivestimento esterno in pannelli di calcestruzzo rinforzato con fibra di vetro, con finitura superficiale a vista, compatti di tipo metallico di aspetto, distiflaire e bullonere per l'ancoraggio alle strutture metalliche, compreso il montaggio e le opere di fissaggio.
V3	Rivestimento esterno in calcestruzzo a faccia-vista, lavorato mediante applicazione di marco elastiche tipo Resiné 2122 colore a scelta D.L.
V4	Rivestimento in pannelli di pirlafarinoso aluminio estruso, prodotto UV in coestrusione sul lato esterno, spessore 40/mm, compatti di tipo orizzontale in alluminio anodizzato, sanche, guarnizione in EPDM.
V5	Rivestimento esterno in rete metallica in acciaio inox AISI 316 con maglia 50x50 mm, fissata a pannelli metallici, con filo di 2 mm e elements cablaxio di 3 3mm a passo ico ton ai 60mm. Trama composta da singoli fili del diametro di 4mm. Sistema di fissaggio a pannelli metallici mediante morsetti in acciaio inox, completo di travi, dadi, controdadi e rosle per il tensionamento.
V6	Rivestimento in lastre di cemento fibrorinforzato compresso ecologico compresso, sp. 8 mm, pigmentate in massa, con trattamento HP (high Resistance) per la protezione contro graffiti e fissaggio a pannelli metallici mediante fissaggio.
V7	Trattamento protettivo antisporcata.
FINITURA SOFFITTI	
S1	Controsoffitto a pannelli composti di sp. 2mm, finito a mm, costituiti da due lamiere di alluminio (sp. 0,50mm) e da un nucleo di poliestirene ad alta densità, ignifugato classe 1, completi di sottostruttura metallica, Compartamento ai fuoco Classe 1.
S2	Controsoffitto metallico a pannelli di dimensioni 500x2000mm su struttura secondaria a pendini in acciaio con guide 27x30mm e profili a U 30x27mm ad interasse non superiore a 500mm, con rivestimento in lamiera di alluminio 10/10 mm.
FINITURE CORNICIONI	
D1	Sistema di rivestimento cornicioni e alluminio tipo Rheinzink, costituito da: Pannelli in lamiera di alluminio tipo Rheinzink, cornice in alb tipo/finitura in acciaio zincato, con ancoraggio senza forature degli elementi. Sistema completo di guaina con membrana bitume polimero, tipo "Elastoflex" o "Elastomer" Rheinzink spess. 0,3 mm, strato isolante in lana-roc tecnico, lastrapeso termico costituito da pannelli sovrapposti in lana di roccia, sp. 80 mm, compatibili con la membrana bitume polimero.
BORDATURE	
M1	Paraste in blocchi con predisposizione a mani leggere, sp.30cm, con dieno inferiori verticali ed orizzontali per muratura con h=30 ft in zona sismica e per l'ancoraggio della sottostruttura dei pannelli di rivestimento.
INFISSI	
P1	Porta interna ad un battente, dim.80x220cm
P2	Cancello esterno composto da una struttura in acciaio zincato e verniciato, completo di ante, telaio, cerniere, serrature e maniglie scorrevole. Dispositivi per l'apertura e chiusura, servoscuro di sicurezza, compreso montaggio e opere di fissaggio.
F1	Serranda avvolgibile in lamiera di acciaio zincato sp. 12 / 10 UNI 5751 dit compleo di rullo, accessori e chiave tipo Yale.

GRIGLIE METALLICHE

G1	Griglia metallica in acciaio zincato pinzettonato, sp. 3mm su supporto in filo/scamerto accurato con opportuni profili alla struttura, camera in acciaio zincato per accoppiamento grondaia e canter di bordo, sezione 40x40 mm.
G2	Griglia in acciaio doppio zincato/ i supporti, 30x5 mm sp. 3mm. In acciaio zinc.
G3	Pedogrillo con montanti sagomati, tondini orizzontali e tubolari in acciaio zincato, h=1000 mm.
G4	Caditoia/griglia EF/30 tutti in lamiera di acciaio inox con paraliquidi, con piastra 2 in ghisa.
G5	Griglia linearre opacionabile in acciaio inox sp. 5 mm.
G6	Pozzetto/griglia in lamiera stirata di alluminio verniciato con sottostruttura in profili metallici/ ed appendo strutturo metallica in acciaio zincato.
G7	Sistema antisciatiche conforme alla norma EN794-2012. Linea vita, completata di punti di ancoraggio singoli.
G8	Griglia/ pozzetto in acciaio zinc.

GIUNTI

G1	Giunto in alluminio a pavimento idoneo per il tipo di pavimentazione
G2	Giunto in alluminio a parete

SOGLIE

Z1	Soglia in pietra lavica

MURI E BARRIERE

L5	Muretto prefabbricato in calcestruzzo vibrato armato con rete metallica(tipo R Tipo 2 - Confido nuovaparete

ARREDI URBANI

A1	Panchina ergonomica completa di fianchi e braccioli intermedi, comprensivo 100 x 70 cm.
A2	Cestino porta rifiuti in lamiera stirata, supporto su palo, cmnprsivo Ø300mm, altezza 400 mm.
A3	Fancia frieeze in conglomerato cementizio con superficie satinata e incisioni sulla parte della seduta.
A4	Delle portaiceri in bordatuge con barra d'ancoraggio.

SISTEMAZIONI ESTERNE

T1	Pavimentazione realizzata con sistema stabilizzante in gelatine terrosi/fricciati dim 5x5 cm/cm30 fil c semplice (la spessore e tassellature dei fili sono a scelta D.L.
T2	Pavimentazione drenante in masselli autobloccanti di cls con cemento vegetale
T3	Pavimentazione stradale in asfalto
T4	Cordolo prefabbricato in c.a.v.
T5	Pavimentazione in binocchetti di tufo dim. 12x20x20 cm, a secco su letto di sabbia lavata della spessore di 5 cm. Lavorazione delle superfici con foricciarda
T6	Scivoli per disabili inoltri in pietra, sp. 5 cm.
T7	Formazione e semina prato con miscuglio di seme selezionati su colla di lavoro vegetale
T8	Protezione alberature con griglia metallica a corona circolare in acciaio zincato

NOTE

Profili ridi di servocatura vimeo effettuati secondo secondo circolare FS Alto Tratti rnaeuvrerie delle scale a varaje interna alle ascensiffernale saranno realizzati con materiali ignifughi classe 1.

Nb. Le murature M1 devono essere dei tipo rinforzato con singlemant verticali e orizzontali secondo quanto indicato nelle prescrizioni tecniche e secoqquanto in modo da garantire resistenza meccanica e di finiro adeguato.

Nb. Le dimensioni dei giunti gli ancoraggi dei pannelli dovranno essere opportunamente sondati ed realizzati in modo compatibile con i giunti.

COMMITTENTE:

RFI RETE FERROVIARIA ITALIANA
GRUPPO FERROVIE DELLO STATO ITALIANE

DIREZIONE LAVORI:

ITALFERR
GRUPPO FERROVIE DELLO STATO ITALIANE

APPALTATORE:

CONSORZIO CFT
IZZAROTTI

PROGETTAZIONE:	PROGETTISTA:	DIRETTORE DELLA PROGETTAZIONE:
RAGGRUPPAMENTO TEMPORANEO PROGETTISTI: IZZAROTTI, SSinergia, T. ORTHOMAN	ing.FEDERICO DURASTANTI	ing. PIETRO MAZZOLI Responsabile integrazione fra le varie prestazioni specialistiche

PROGETTO ESECUTIVO

ITINERARIO NAPOLI-BARI
RADDOPPIO TRATTA CANCELLO-BENEVENTO
I° LOTTO FUNZIONALE CANCELLO-FRASSO TELESINO E VARIANTE ALLA LINEA ROMA-NAPOLI VIA CASSINO NEL COMUNE MADDALONI

FERMATE E STAZIONI

FV02 - Fermata DUGENTA FRASSO TELESINO-Elaborati architettonici
Pianta quota sottopasso

IMPRESA ESECUTRICE		SCALA:
CONSORZIO CFT IL DIRETTORE TECNICO Geom. C. BIANCHI 22/09/2016		1:50

COMMESSA	LOTTO	FASE	ENTE	TIPO DOC.	OPERA/DISCIPLINA	PROGR.	REV.
IF1N	01	E	ZZ	PB	FV02 10	001	C

Rev.	Descrizione	Redatto	Data	Verificato	Data	Approvato	Data	Autorizzato Data
A	Emissione	A.Ferrara	11/06/2014	F.Durastanti	11/06/2014	F.Mazzoli	11/06/2014	F.Durastanti
B	Recepimento istruttoria	A.Ferrara	18/07/2014	F.Durastanti	18/07/2014	F.Mazzoli	18/07/2014	
C	Rev. Istruttoria TR 07/08/16	A.Ferrara	22/09/2016	F.Durastanti	22/09/2016	F.Mazzoli	22/09/2016	
								22/09/2016

File: IF1N 01 E ZZ PB FV 02 1 0 001 C.dwg

n. Elab.: