


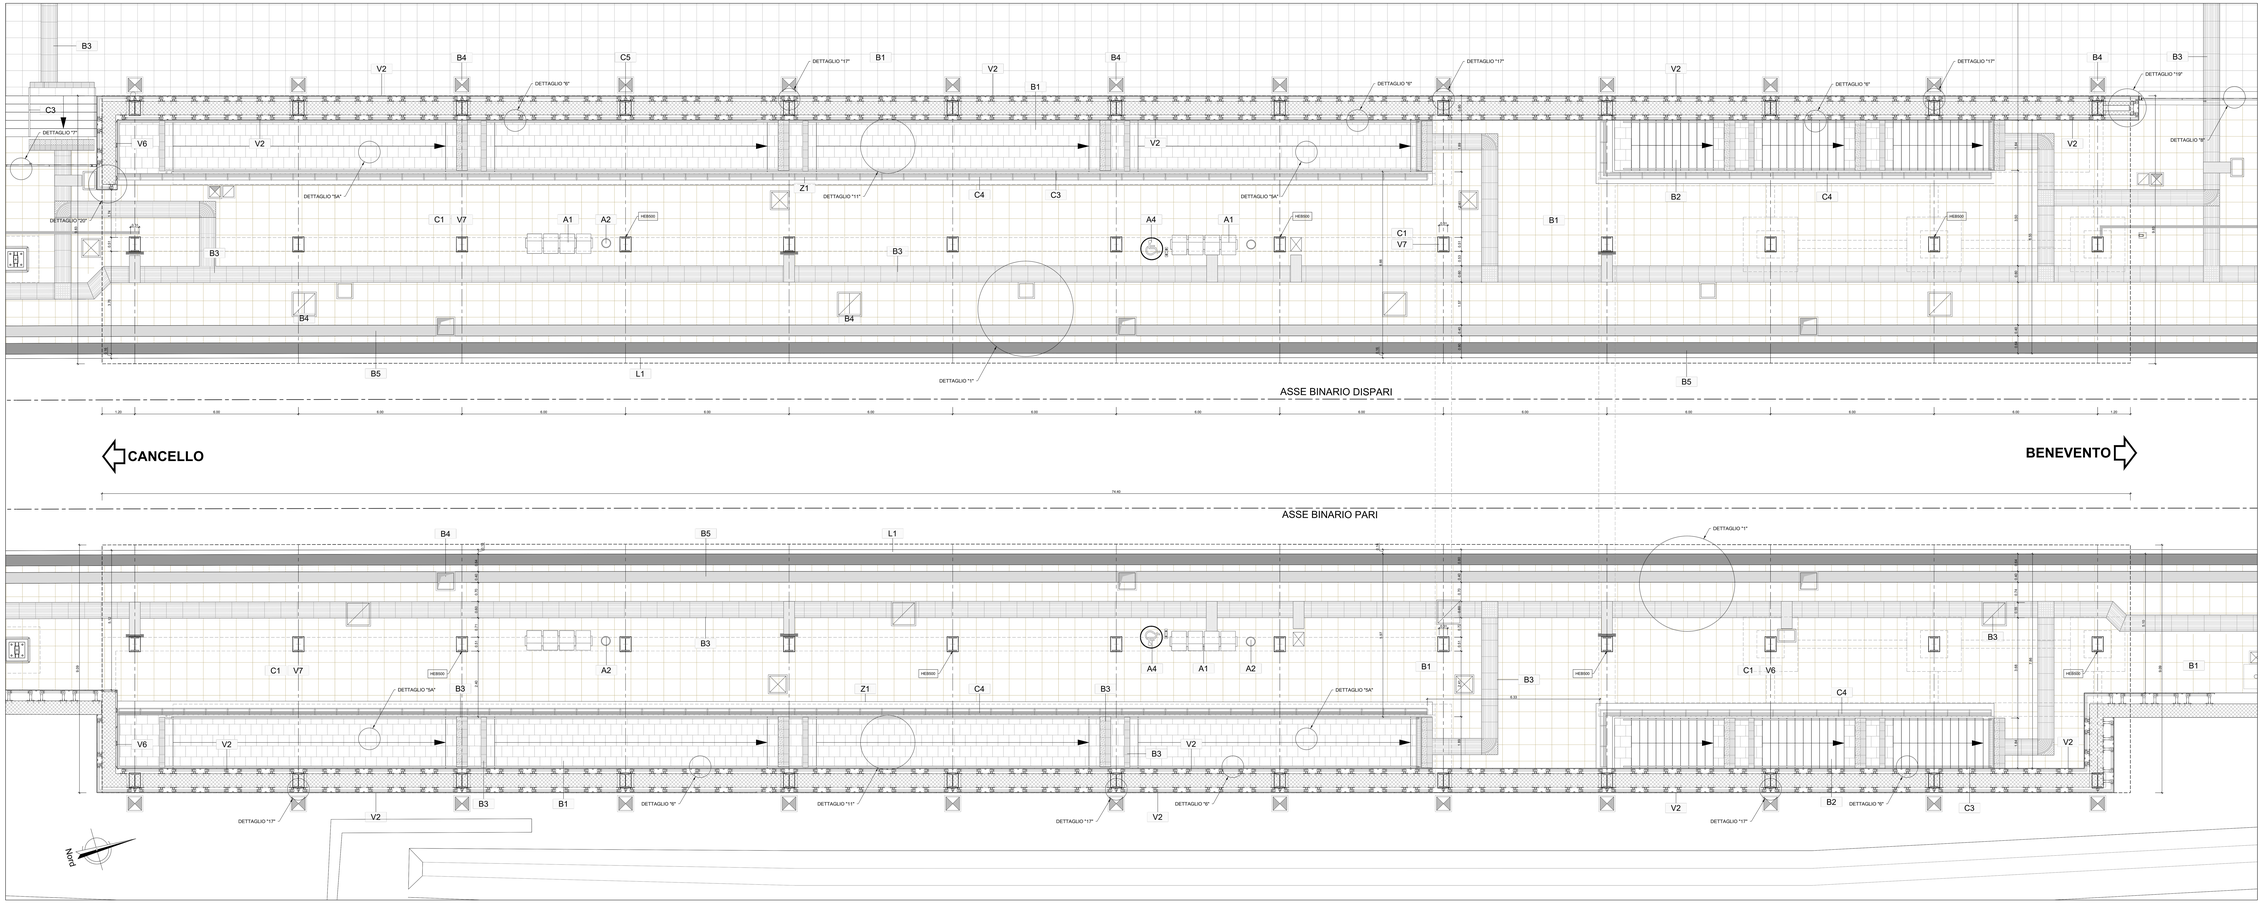


## LEGENDA FINITURE

| | | | |
|---|---|---|---|
| **FINITURE PAVIMENTI** | | **OPERE METALLICHE** | |
| B1 | Pavimentazione, a piastrelle di gres fine porcellanato non smaltato, a tutta massa, colore a scelta della D.L. posate su specifico collante su massetto in conglomerato di cemento, spessore 10 mm. | C1 | Cancelli modulari in acciaio zincato preverniciato, sp. 8mm ca., con telaio in profilato di acciaio a sezione rettangolare, fissati alla struttura portante e accesso zincato per scassatura grossa e carter di bordo, cuneo, B10 mm. |
| B2 | Pavimentazione, gradina scala di gres fine porcellanato non smaltato a non assorbente, posata con specifico collante, coeff. attrito dinamico > 0.4 ideal. 25ABGC on | C2 | Corrimano doppio compresi i supporti Ø40 mm sp. 20mm, in acciaio zincato. |
| B3 | Pavimentazione, a piastrelle di gres porcellanato con specifico collante dimensioni variabili, stesa per la formazione di percorsi tattile plantare per disabili ciechi, sistema LVE (Loges Vet Evolution), composto da n°4 file da n°4 dadi a rilievo, da n°4 file di dadi da collocare sotto la pavimentazione cpn 60 cm. | C3 | Parapetto con montanti segmenti, fondini orizzontali e tubolari in acciaio inox. 304cm. |
| B4 | Chiusura zincato da riempimento parte pavimentazione per larghezza piastrelle dim. cm 40x40x8, cm 10x10x10x40 cm. 20kg. | C4 | Ringhiera in acciaio inox per cm larmana di accesso inox con paralleghi, con zoccolo 2 ed in griglia. |
| B5 | Fascia gradino di sicurezza in lastre di cemento, posate su letto di malta, dimensioni 30x40x3.5 cm. | C5 | Angolo inoxo lavorazione in acciaio inox sp. 5 mm | |
| B6 | Ramps di raccordo alla banchina in battuto di cls rigato sp. 50 mm. | C6 | Recinzione in lamiera stirata di alluminio verniciato con sottostruttura in profili metallici ed apposita struttura metallica in acciaio zincato. |
| **FINITURA PARETI** | | C7 | Recinzione modulare conforme alla norme EN795-2012. Linea vita, composta di aceti di accoppiaggi angoli. | |
| V1 | Finitura superficiale con vernice elastica protettiva per calcestruzzo a base di resine acriliche in dispersione acquosa. | C8 | Cancelli modulari in acciaio zincato preverniciato, sp. 8mm ca., con telaio in profilato di acciaio a sezione rettangolare, fissati alla struttura portante e accesso zincato per scassatura grossa e carter di bordo, cuneo, B10 mm. | |
| V2 | Rivestimento esterno in pannelli di calcarenitico intercalo con fibra di vetro (GRC), con trattamento idrorepellente e antimicrobico, dimensioni 60x40x2.5 cm, posati con sistema di sovraporre, staffature e tassellature per l'ancoraggio alle strutture portanti, compreso gli angoli speciali per la finitura. | **GIUNTI** | |
| V3 | Rivestimento esterno in pannelli di calcarenitico, lavorato mediante applicazione di matrici elastiche tipo Revet 2/123 Terrenaia o equivalenti. | G1 | Giunto in alluminio a pavimento dovrà per il tipo di pavimentazione | |
| V4 | Rivestimento esterno realizzato di pirobarriamato alvedere esitoso, profili UV in osservanza sul lato esterno, spessore 40mm, compresi di profili perimetrali in alluminio anodizzato, cerniche, guarnizione in EPDM. | G2 | Giunto in alluminio a parete | |
| V5 | Rivestimento esterno in lata metallica in acciaio inox AISI 316 con passo da 150 x14 mm. Ordito composto da grupgi di n° 3 file dei montanti in acciaio inox AISI 316 con passo da 150 x 50 mm, composta da angoli di dal diametro di 4mm. Sistema di fissaggio con profilo a perline di spessore 50mm e tipo di tela, compreso di tiranti, tasselli, bullonerie e viteria per il fissaggio. | **SOGLIE** | |
| V6 | Pavimentazione esterna con sistema stabilizzante in polietere ecologico compresso, sp. 8 mm, pigmentato in massa, con tassellatura MB (High Resistance) per la protezione contro graffi e abrasioni, posato su sottostante struttura metallica. | Z1 | Soglie in pietra bianca | |
| V7 | Trattamento protettivo antiscritte | **MURI E BARRIERE** | | |
| **FINITURA SOFFITTI** | | L1 | Cassoni prefabbricati ed consolidato alvedere esitoso, profili UV in osservanza sul lato esterno, spessore 40mm, compresi di profili perimetrali in alluminio anodizzato, cerniche, guarnizione in EPDM. | |
| S1 | Controsoffitto in lastre di gesso rivestito, 1 mm, costituito da due lamiere in alluminio sp. 0.8mm e da un nucleo di polietilene del tipo LDPE (tipo Aluminium), completi di sottostruttura metallica. Comportamento al fuoco Classe 1. | **ARREDI URBANI** | |
| S2 | Controsoffitto metallico a pannelli di dimensioni 300x1000mm su sottostruttura a vista in profilati metallici, costituita da n°2 profili a C 36x27mm ad interasse non superiore a 500mm, con materassino in lana di roccia. | A1 | Panchina ergonomica completa di fianchi y bracciol ctemmeb. Ismeemed. 320 x 70 cm. | |
| **FINITURE COPERTURE** | | A2 | Cestino portarifiuti tondo in lamiera zincata, supporto su palo, dimensioni 30x30x100 cm. | |
| D1 | Sistema di rivestimento costituito in alluminio tipo Riverclack conforme da lastre flexate mediante apposite staffe in materiale plastico, fissate alla sottostante struttura di supporto mediante vite a testa forata e degli elementi. Sistema completo di guaina con supporto in poliestere sp. 4mm + 4mm, fren vapore in poliestere sp. 4mm, pacchetto di isolamento in pannelli rigidi in lana di roccia termico, costituito da pannelli semirigidi in lana di roccia, sp. 50 mm, con rapporto al fuoco Euroclasse A1 | A3 | Fornitura e posa in opera di panchina in legno, con superficie sagittata e ricoperta sulla parte della seduta | |
| **MURATURE** | | A4 | Fornitura e posa in opera di transenna per scaffali | |
| M1 | Parete in blocchi cavi prefabbricati in cls a inerti leggeri, sp.30cm, posati a secco, con malta cementizia, compresi ferri di rinforzo, ancoraggi e cuna sismica e per l'ancoraggio della sottostruttura dei pannelli di rivestimento. | **SISTEMAZIONI ESTERNE** | | |
| **INFISSI** | | T1 | Pavimentazione esterna con sistema stabilizzante in polietere ecologico compresso, sp. 8 mm, pigmentato in massa, con tassellatura MB (High Resistance) per la protezione contro graffi e abrasioni, posato su sottostante struttura metallica. | |
| P1 | Porta interna ad un battente, dim.80x220cm. | T2 | Pavimentazione drenante in masselli autobloccanti di cls cavi con fori per il drenaggio. | |
| P2 | Cancello esterno composto da una struttura in acciaio zincato e verniciato e pannelli modulari in acciaio di cui ciascuno costituito da apertura scorrevole. Dispositivo per l'apertura e chiusura, serratura di sicurezza e pantografiche antiforzatura classe 2. | T3 | Pavimentazione esterna in asfalto | |
| F1 | Serranda avvolgibile in lamiera di acciaio zincato sp. 12 / 10 UNI 7783 / 78 Complessivi di rullo, accessori a chiave tipo Yale. | T4 | Cordolo prefabbricato in c.a.v. | |
| | | T5 | Pavimentazione in Biocitheth di tutto dim. 10x20x28 cm, a secco su letto di posa in sabbia, spessore 8-9 cm. Lavorazione della superficie con bocciarda. | |
| | | T6 | Zocolo per disabili mosso in pietra, sp. 5 cm. | |
| | | T7 | Cordonatura a sezione piana con inseragio di serie selezionati su rotta di lunenza segatata | |
| | | T8 | Collezione alberatura con griglie metallica a corona circolare in acciaio zincato | |

NOTA
Tutti i pali di servizioalla varriera offfertati secondo secondo circolare FS info. 1.4.2.2.2 Tutti i pali di servizio, i pali di sostegno delle telecamere, i pali di supporto di materiali dell'ipo disabili cieci
Tutti i pali di servizio, i pali di sostegno delle telecamere con ringiessati verticali e orizzontali collegati a struttura e rinforzati con armature alle staffe
Le telecamere in modo da garantire resistenza meccanica e al fuoco adeguata.
Nr. 3 corrispondenza dei giunti gli ancoraggi dei pannelli dovranno essere opportunamente avsiati ecc.nastaqiandi in modo compatibile con giunti.

NOTA:
PER DETTAGLI COSTRUTTIVI VEDI TAV.
IF1N 0.1.E.ZZ.WZ.FV.02.1.0.002
IF1N 0.1.E.ZZ.WZ.FV.02.1.0.003
IF1N 0.1.E.ZZ.WZ.FV.02.1.0.005

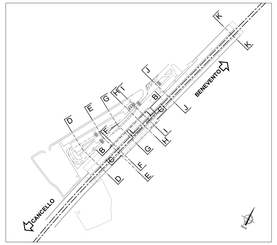COMMITTENTE:

RFI RETE FERROVIARIA ITALIANA
GRUPPO FERROVIE DELLO STATO ITALIANE

DIREZIONE LAVORI:

ITALFERR
GRUPPO FERROVIE DELLO STATO ITALIANE

APPALTATORE:

CONSORZIO CFT
IZZAROTTI

| PROGETTAZIONE: | PROGETTISTA: | DIRETTORE DELLA PROGETTAZIONE: |
|---|---|---|
| RAGGRUPPAMENTO TEMPORANEO PROGETTISTI: IZZAROTTI SSingegneria INTERNAL | Ing.FEDERICO DURANTANTI | Ing. PIETRO MAZZOLI<br>Responsabile Integrazione fra le varie prestazioni specialistiche |

# PROGETTO ESECUTIVO

## ITINERARIO NAPOLI-BARI
## RADDOPPIO TRATTA CANCELLO-BENEVENTO
## I° LOTTO FUNZIONALE CANCELLO-FRASSO TELESINO E VARIANTE ALLA LINEA ROMA-NAPOLI VIA CASSINO NEL COMUNE MADDALONI

FERMATE E STAZIONI

FV02 - Fermata DUGENTA FRASSO TELESINO-Elaborati architettonici

Stralcio pianta quota banchine

| APPALTATORE | | SCALA: |
|---|---|---|
| CONSORZIO CFT<br>IL DIRETTORE TECNICO<br>Geom. C. BIANCHI<br>12/09/2016 | | 1:50 |

| COMMESSA | LOTTO | FASE | ENTE | TIPO DOC. | OPERA/DISCIPLINA | PROGR. | REV. |
|---|---|---|---|---|---|---|---|
| IF1N | 01 | E | ZZ | PB | FV02 | 1 0 | 0 0 2 / B |

| Rev. | Descrizione | Redatto | Data | Verificato | Data | Approvato | Data | Autorizzato Data |
|---|---|---|---|---|---|---|---|---|
| A | Emissione | A.Farace | 10/07/2016 | F.Donatanti | 10/07/2016 | F.Massoni | 10/07/2016 | F.Durantanti |
| B | Rev. recepita CT 20/09/16 | A.Farace | 12/09/2016 | F.Donatanti | 12/09/2016 | F.Massoni | 12/09/2016 | |
| | | | | | | | | 12/09/2016 |

File: IF1N 0.1.E.ZZ.PB.FV.02.1.0.002.B.dwg | n. Elab.: