PROSPETTO LATO PIAZZALE

SCALA 1:100

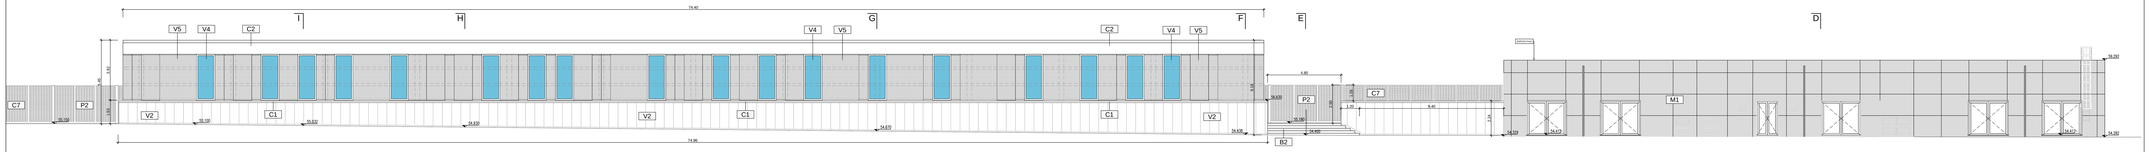

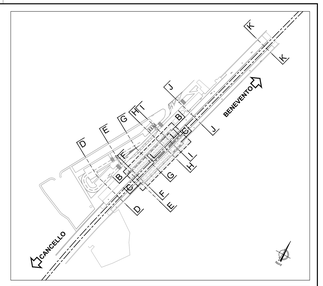

SEZIONE LONGITUDINALE B-B

SCALA 1:100

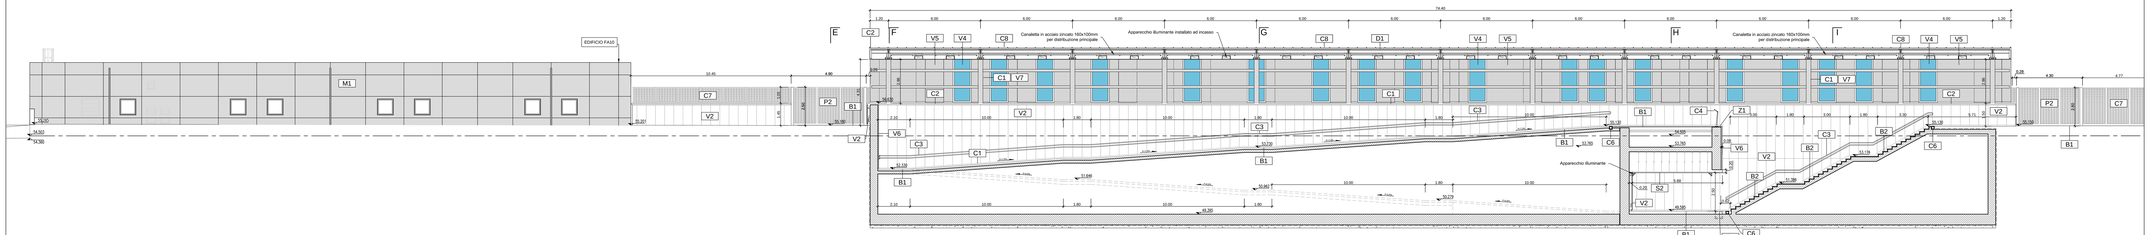

SEZIONE LONGITUDINALE C-C

SCALA 1:100

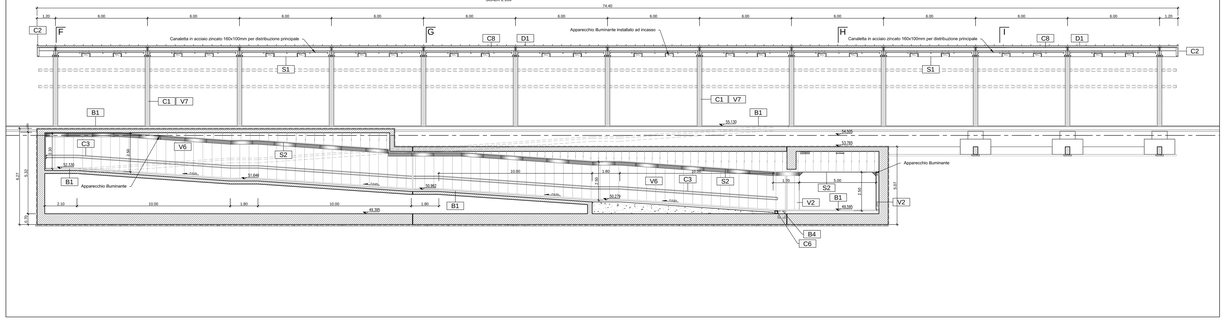

LEGENDA FINITURE

FINITURE PAVIMENTI	
B1	Pavimentazione in piastrelle di gres fine porcellanato non smaltato e non assorbente, coeff. attrito dinamico > 0,4 dimensioni 60x60x2 cm, posata con specifico collante su massetto in conglomerato di cemento
B2	Pavimentazione in granitone scala di gres fine porcellanato non smaltato e non assorbente, posata con specifico collante, coeff. attrito dinamico > 0,4 dim. 20x60x2 cm
B3	Pavimentazione in gres porcellanato posata con specifico collante, dimensioni variabili, idonea per la formazione di percorsi tattili (attenzione e guida) secondo il D.M. 236/89 e relativi decreti compensivi di TAG - WN3 (Radio frequenti identificatori) da collocare sotto la pavimentazione ogni 60 cm .
B4	Chiusino zincato da riempimento punto pavimentazione per copertura pozzetti dim. cm 45x44x4; cm 64x64x6; cm 104x154x8 con telaio
B5	Fascia guida di sicurezza in lastre di cemento, posiate su letto di malta, dimensioni 30x40x3.3 cm.
B6	Rampe di raccordo alla banchina in battuto di cls rigato sp. 50 mm.
FINITURA PARETI	
V1	Finitura superficiale con vernice elastica protettiva per calcestruzzo a base di resine acriliche in dispersione acquosa.
V2	Rivestimento esterno in pannelli di calcestruzzo rinforzato con fibra di vetro (GRC), con trattamento idrorepellente antiscritte, antiscritte, antiscritte,