1

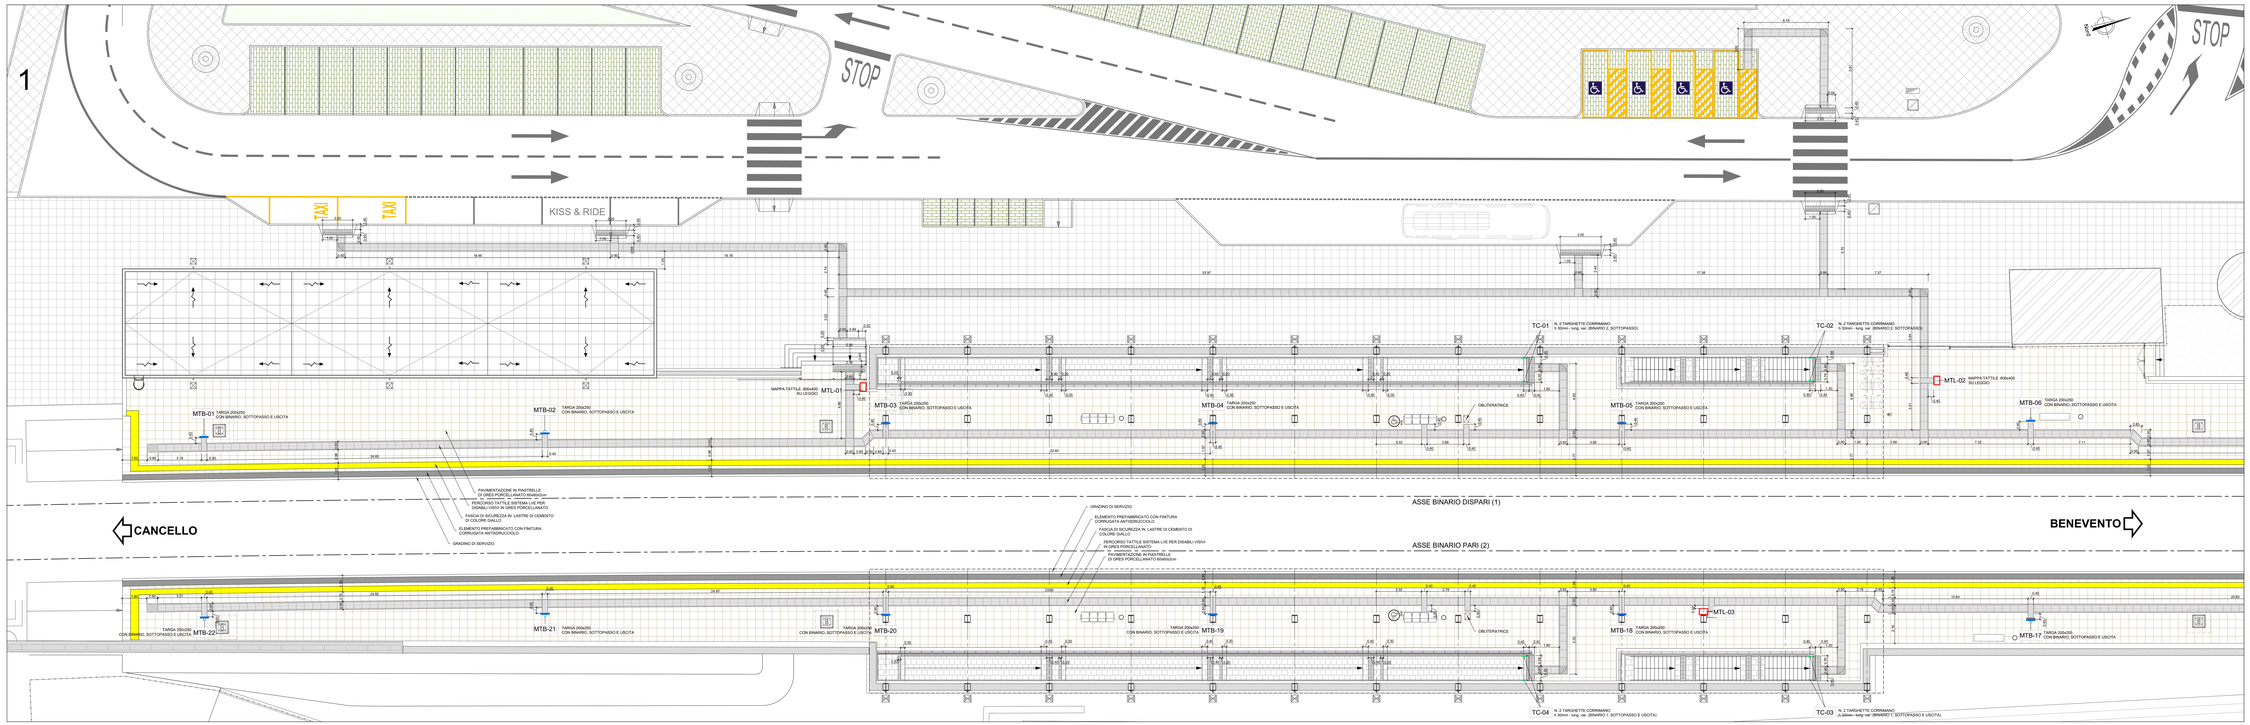

2

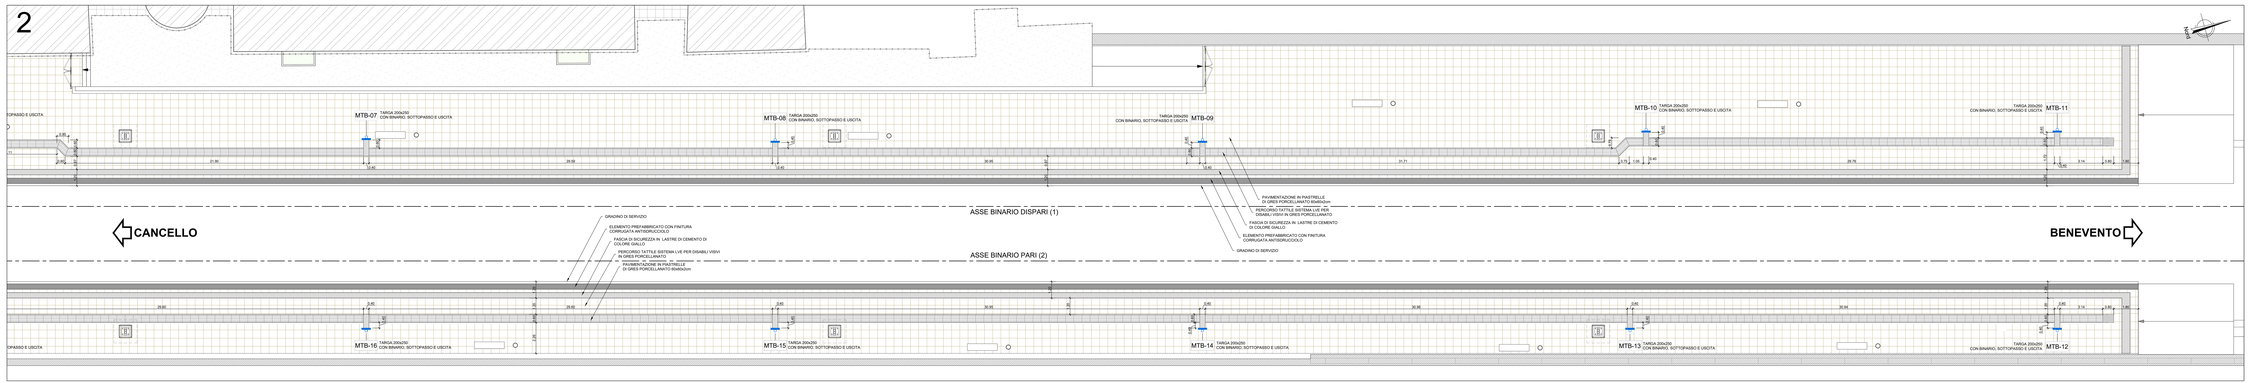

QUADRO D'UNIONE
PIANTE PIANO BANCHINA

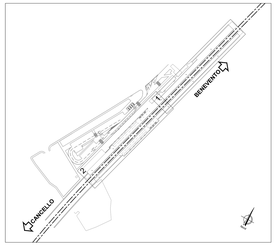

LEGENDA PERCORSI TATTILI
LINGUAGGIO LVE

	CODICE DI INIZIO / FINE PERCORSO
	CODICE DI DIREZIONE RETTILINEA
	CODICE DI PERICOLO VALICABILE
	CODICE DI ATTENZIONE / SERVIZIO
	CODICE DI ARRESTO / PERICOLO - FASCIA GIALLA (fascia parallela binario)
	CODICE DI ARRESTO / PERICOLO - FASCIA GIALLA (fascia perpendicolare binario)
	CODICE DI SVOLTA A CROCE O A "T"
	CODICE DI SVOLTA OBBLIGATA A "L"
MTL-n°	MAPPA TATTILE SU LEGGIO A PAVIMENTO - N. 2 MAPPA TATTILE A PARETE - N. 1
MTB-n°	TARGA BANCHINA SU LEGGIO A PAVIMENTO - N. 16 TARGA BANCHINA A PARETE - N. 6
TC-n°	TARGHETTA CORRIMANO - N. 8

NB: CONTRASTO CROMATICO CON LA PAVIMENTAZIONE DEL MARCIAPIEDE E SUL CIGLIO DI OGNI GRADINO. IL VALORE DEL CONTRASTO DI LUMINOSITA' NON DOVRA' ESSERE MAI INFERIORE A 0,4

NB: LE QUANTITÀ DEI SEGNALI SI RIFERISCONO AL NUMERO COMPLESSIVO DEGLI ELEMENTI UTILIZZATI PER TUTTI I LIVELLI DELLA FERMATA.

COMMITTENTE:

RFI RETE FERROVIARIA ITALIANA
GRUPPO FERROVIE DELLO STATO ITALIANE

DIREZIONE LAVORI:

ITALFERR
GRUPPO FERROVIE DELLO STATO ITALIANE

APPALTATORE:

CONSORZIO CFT
IZZAROTTI

PROGETTAZIONE:	PROGETTISTA:	DIRETTORE DELLA PROGETTAZIONE
RAGGRUPPAMENTO TEMPORANEO PROGETTISTI: IZZAROTTI, Sintagma, TECHNITAL	Ing. FEDERICO DURASTANTI	Ing. PIETRO MAZZILI Responsabile integrazione fra le varie prestazioni specialistiche

PROGETTO ESECUTIVO

ITINERARIO NAPOLI-BARI
RADDOPPIO TRATTA CANCELLO-BENEVENTO
I° LOTTO FUNZIONALE CANCELLO-FRASSO TELESINO E VARIANTE ALLA LINEA ROMA-NAPOLI VIA CASSINO NEL COMUNE MADDALONI

FERMATE E STAZIONI

FV02 - Fermata DUGENTA FRASSO TELESINO-Elaborati architettonici
Piante quota banchina con percorsi di orientamento per disabili visivi

APPROVAZIONE	SCALA:
CONSORZIO CFT IL DIRETTORE TECNICO Geom. C. BIANCHI 14/06/2018	1:100

COMMESSA	LOTTO	FASE	ENTE	TIPO DOC.	OPERA/DISCIPLINA	PROGR.	REV.
IF1N	01	E	ZZ	PA	FV02 10	001	B

Rev.	Descrizione	Redatto	Data	Verificato	Data	Approvato	Data	Autorizzato Data
A	Emissione	F.Durastanti	15/07/2016	F.Durastanti	15/07/2016	F.Durastanti	15/07/2016	F.Durastanti
B	Rev. risultanze PE 2016F/B	L.Ferrier	12/06/2018	F.Durastanti	12/06/2018	F.Mazzoli	12/06/2018	

12/06/2018

File: IF1N 01 E ZZ PA FV 02 10 001 B.dwg

n. Elab.: