PARTICOLARE COPERTURA SEZIONE TRASVERSALE - FACCIATA TIPO "1"

SCALA 1:20

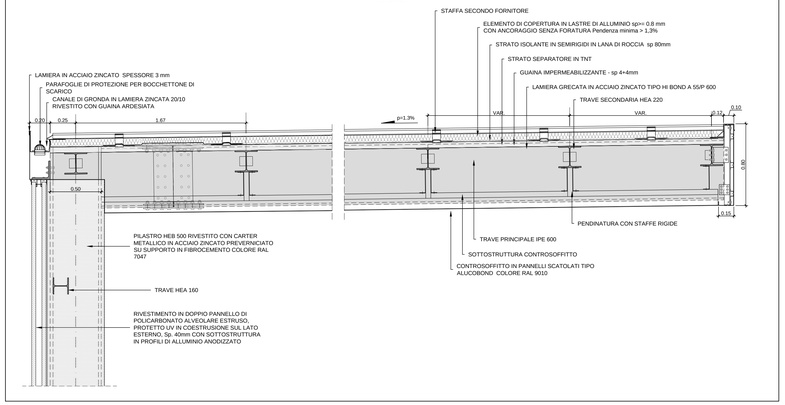

PARTICOLARE COPERTURA SEZIONE TRASVERSALE - FACCIATA TIPO "2"

SCALA 1:20

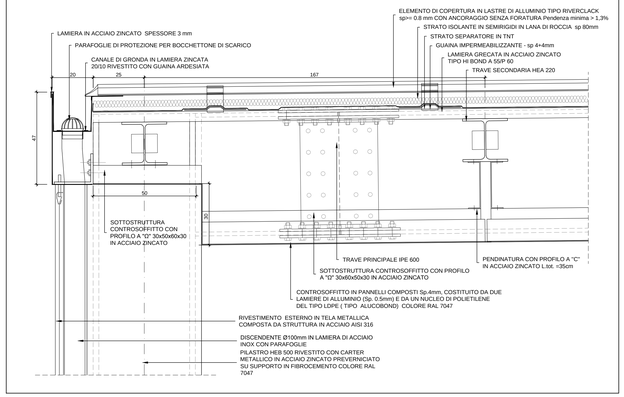

PARTICOLARE COPERTURA SEZIONE LONGITUDINALE

SCALA 1:10

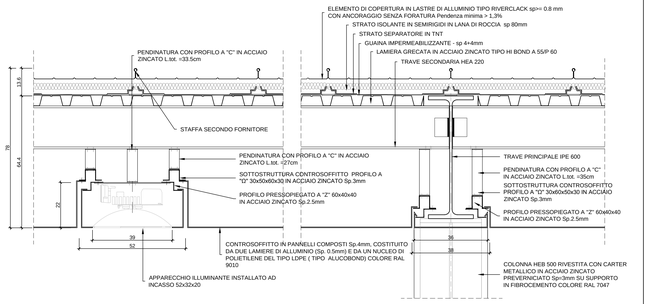

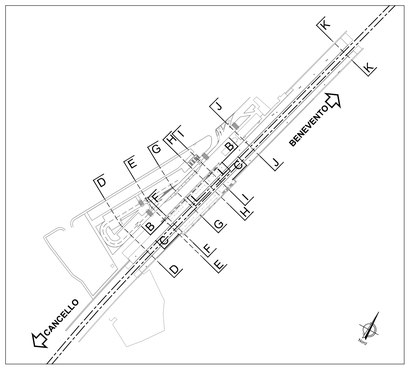

PARTICOLARE FASCIONE DI BORDO

SCALA 1:10

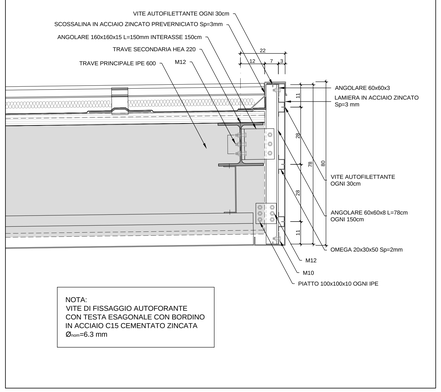

NOTA:
VITE DI FISSAGGIO AUTOFORANTE CON TESTA ESAGONALE CON BORDINO IN ACCIAIO C15 CEMENTATO ZINCATA ϕ_{nom}=6.3 mm

SEZIONE I-I

SCALA 1:50

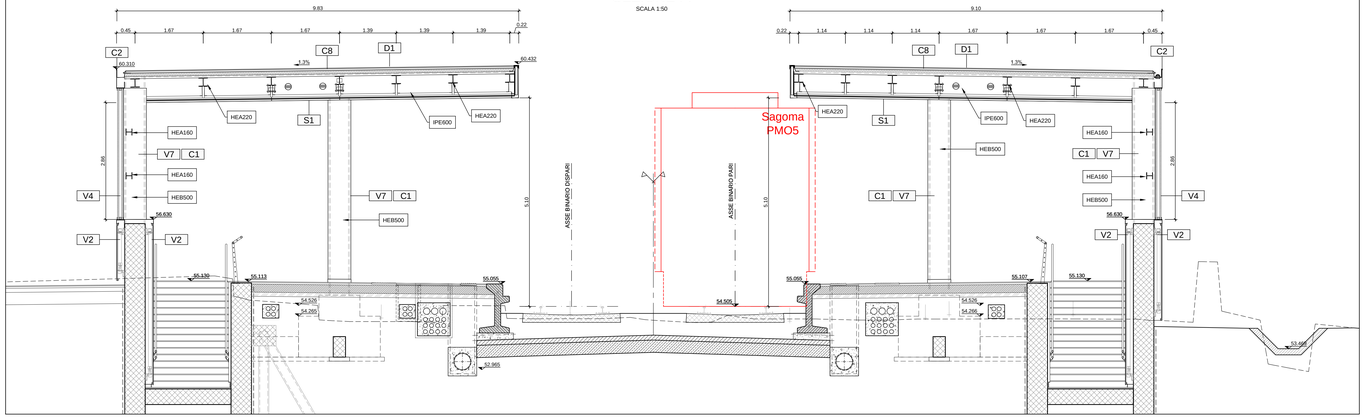

PROSPETTO LATO PIAZZALE

SCALA 1:100

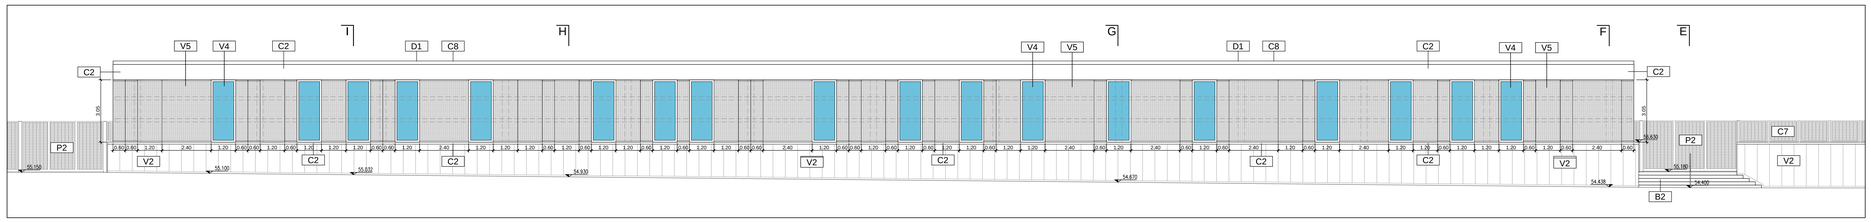

PROSPETTO LATO CAMPAGNA

SCALA 1:100

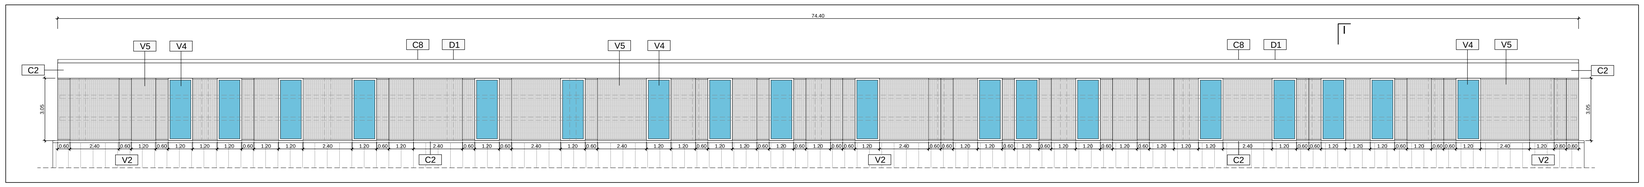

SEZIONE LONGITUDINALE B-B

SCALA 1:100

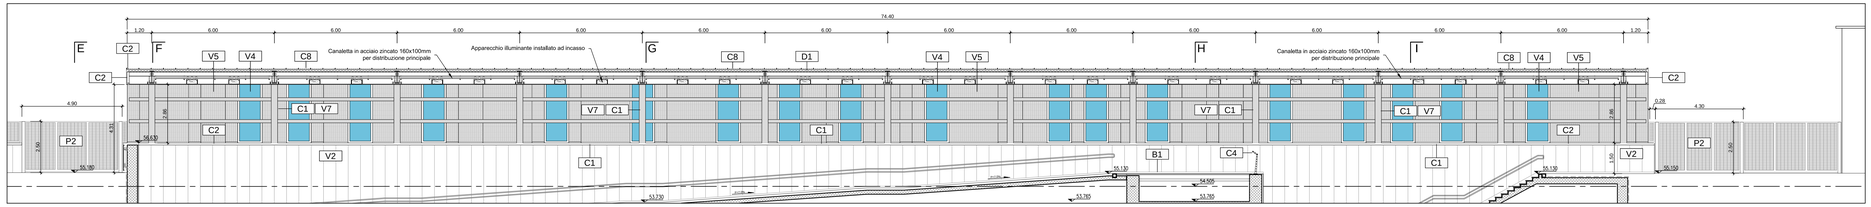

LEGENDA FINITURE

FINITURE PAVIMENTI		**OPERE METALLICHE**	
B1	Pavimentazione in piastrelle di gres fine porcellanato non smaltato e non assorbente, coeff. attrito dinamico > 0.4 dimensioni 60x60x2 cm, posata con specifico collante su massetto in conglomerato di calcestruzzo armato.	C1	Carter metallico in acciaio zincato preverniciato, sp. 3mm su supporto in fibrocemento ancorato con opportuni profili alla struttura.
B2	Pavimentazione gradone scala di gres fine porcellanato non smaltato e non assorbente, posata con specifico collante, coeff. attrito dinamico > 0.4 dim. 20x60x2 cm	C2	Lamiera in acciaio zincato per scossalina,gronda e carter di bordo, spess. 8/10 mm.
B3	Pavimentazione in gres porcellanato posata con specifico collante, dimensioni variabili, idonea per la formazione di percorsi tattile piantare per disabili visivi, sistema LVE (Loges Vet Evolution), comprensivo di TAG - RFID (Radio frequenti identification) da collocare sotto la pavimentazione ogni 60 cm .	C3	Corrimano doppio compresi i supporti, Ø40 mm sp. 2mm, in acciaio inox.
B4	Chiusino zincato da riempimento porta pavimentazione per copertura pozzetti dim. cm 44x44x8, cm 64x64x8, cm 104x154x8 (+/- 5%).	C4	Parapetto con montanti sagomati, tondini orizzontali e tubolari in acciaio inox. Portata 3kN/m
B5	Fascia gialla di sicurezza in lastre di cemento, posate su letto di malta, dimensioni 30x40x3.3 cm.	C5	Discendenta Ø100 mm in lamiera di acciaio inox con parafoglie, con i primi 2 m in ghisa.
B6	Rampe di raccordo alla banchina in battuto di cls rigato sp. 50 mm.	C6	Griglia lineare ispezionabile in acciaio inox sp. 5 mm
FINITURA PARETI		C7	Chiusino zincato da riempimento porta pavimentazione per copertura pozzetti dim. cm 44x44x8, cm 64x64x8, cm 104x154x8 (+/- 5%).
V1	Finitura superficiale con vernice elastica protettiva per calcestruzzo a base di resine acriliche in dispersione acquosa.	C8	Recinzione in lamiera stirata di alluminio verniciato con sottostruttura in profili metallici ed apposita struttura metallica in acciaio zincato.
V2	Rivestimento esterno in pannelli di calcestruzzo rinforzato con fibra di vetro (GRC), con trattamento siliconico idrorepellente e anti-graffiti della superficie a vista, completi di telaio metallico di sostegno, staffature e bullonerie per l'ancoraggio alle strutture. Spessore completo del pacchetto pari a 140/150 mm.		**GIUNTI**
V3	Rivestimento esterno in calcestruzzo a faccia vista, lavorato mediante applicazione di matrici elastiche tipo Reckli 21123 Tennessee o equivalenti.	G1	Giunto in alluminio a pavimento idoneo per il tipo di pavimentazione
V4	Rivestimento in pannelli di policarbonato alveolare estruso, protetti UV in coestrusione sul lato esterno, spessore 40mm, completi di profili perimetrali in alluminio anodizzato, zanche, guarnizione in EPDM.	G2	Giunto in alluminio a parete
V5	Rivestimento esterno in tela metallica in acciaio inox AISI 316 con passo da 150 x14 mm. Ordito composto da gruppi di n° 3 fili del diametro cadauno di 2.5mm e passo tra loro di 6mm. Trama composta da singoli fili del diametro di 4mm. Sistema di fissaggio con profilo a pettine di spessore idoneo al tipo di tela, completo di tiranti, dadi, controdadi e molle per il tensionamento.		**SOGLIE**
V6	Rivestimento in lastre di cemento fibrorinforzato composito ecologico compatto, sp. 8 mm, pigmentato in massa, con trattamento HR (High Resistence) per la protezione contro graffiti e imbrattanti, completo di sottostruttura metallica.	Z1	Soglia in pietra lavica
V7	Trattamento protettivo antiscritta		**MURI E BARRIERE**
FINITURA SOFFITTI		L1	Elementi prefabbricati in calcestruzzo vibrato armato con rete elettrosaldata di Tipo 2 - Cordolo marciapiede
S1	Controsoffitto di pannelli composti di sp. finito 4 mm, costituiti da due lamiere di alluminio (Sp. 0.50mm) e da un nucleo di polietilene del tipo LDPE (tipo Alucobond), completi di sottostruttura metallica. Comportamento al fuoco Classe 1.		**ARREDI URBANI**
S2	Controsoffitto metallico a pannelli di dimensioni 500x1800mm su struttura secondaria e pendini in acciaio con guide 27x30mm e profili a C 50x27mm ad interasse non superiore a 500mm, con materassino in lana di vetro dello sp. 25mm.	A1	Panchina ergonomica completa di fianchi e braccioli intermedi. Dimensioni: 220 x 70 cm.
FINITURE COPERTURE		A2	Cestino portarifiuti tondo in lamiera zicata, supporto su palo. Dimensioni: Ø300mm, altezza 450 mm.
D1	Sistema di rivestimento coibentato in alluminio tipo Riverclack, costituito da lastre fissate mediante apposite staffe in materiale plastico e viti auto-perforanti in acciaio zincato, con ancoraggio senza foratura degli elementi. Sistema completo di: guaina con supporto in poliestere sp. 4mm. + 4mm., freno vapore in polietilene spess. 0.3 mm; strato isolante in tessuto non tessuto; isolamento termico costituito da pannelli semirigidi in lana di roccia, sp. 80 mm, con reazione al fuoco Euroclasse A1.	A3	Panca lineare in conglomerato cementizio con superficie sabbiata e lisciata sulla parte della seduta.
		A4	Stalli portatori di handicap con barra d'appoggio
			SISTEMAZIONI ESTERNE
		T1	Pavimentazione realizzata con sistema stabilizzante in polvere fibrorinforzato (del tipo Levostab 99 o similare) da riportare e stendere con vibrofinitrice stradale, sp. 10 cm
		T2	Pavimentazione drenante in masselli autobloccanti di cls cavi con terreno vegetale
		T3	Pavimentazione stradale in asfalto
		T4	Cordolo prefabbricato in c.a.v.
		T5	Pavimentazione in blocchetti di tufo dim. 13x29x39 cm, a secco su letto di sabbia lavata dello spessore di 5 cm. Lavorazione delle superfici con bocciarda.
		T6	Scivolo per disabili motori in pietra, sp. 5 cm.
		T7	Formazione e semina prato con miscuglio di semi selezionati su zolla di terreno vegetale
		T8	Protezione alberatura con griglia metallica a corona circolare in acciaio zincato
MURATURE			
M1	Parete in blocchi cavi prefabbricati in cls e inerti leggeri, sp.30cm, con idonei rinforzi verticali ed orizzontali per muratura con h>4.00 m. in zona sismica e per l'ancoraggio della sottostruttura dei pannelli di rivestimento		
INFISSI			
P1	Porta interna ad un battente, dim.80x220cm		
P2	Cancello esterno composto da una struttura in acciaio zincata e verniciata e pannelli in lamiera di acciaio microforata con apertura scorrevole. Dispositivo per l'apertura e chiusura, serratura di sicurezza e caratteristiche antintrusione classe 2.		
F1	Serranda avvolgibile in lamiera di acciaio zincato sp. 12 / 10 UNI 5753 / 84 completo di rullo, accessori e chiave tipo Yale		

NOTE
- Tutti i cicli di verniciatura verrano effettuati secondo secondo circolare FS 44v
- Tutti i manicorrenti delle scale e ramps interne alle stazioni/fermate saranno dotati di manicotti tattili per disabili visivi

N1. Le murature M1 devono essere del tipo rinforzato con irrigidimenti verticali e orizzontali collegati a strutture e rinforzati con armature e/o staffe telescopiche in modo da garantire resistenza meccanica e al fuoco adeguata.

N2. In corrispondenza dei giunti gli ancoraggi dei pannelli dovranno essere opportunamente asolati e/o raddoppiati in modo compatibile con i giunti.

NOTA:
PER RIFERIMENTO SEZIONI VEDI TAV. IF1N.0.1.E.ZZ.PA.FV.02.1.0.002

COMMITTENTE:

RFI RETE FERROVIARIA ITALIANA
GRUPPO FERROVIE DELLO STATO ITALIANE

DIREZIONE LAVORI:

ITALFERR
GRUPPO FERROVIE DELLO STATO ITALIANE

APPALTATORE:

CONSORZIO CFT
PIZZAROTTI

PROGETTAZIONE:	PROGETTISTA:	DIRETTORE DELLA PROGETTAZIONE:
RAGGRUPPAMENTO TEMPORANEO PROGETTISTI PIZZAROTTI Sintagma INTESRA	Ing.FEDERICO DURASTANTI	Ing. PIETRO MAZZOLI Responsabile integrazione fra le varie prestazioni specialistiche

PROGETTO ESECUTIVO

ITINERARIO NAPOLI-BARI
RADDOPPIO TRATTA CANCELLO-BENEVENTO
I° LOTTO FUNZIONALE CANCELLO-FRASSO TELESINO E VARIANTE ALLA LINEA ROMA-NAPOLI VIA CASSINO NEL COMUNE MADDALONI

FERMATE E STAZIONI

FV02 - Fermata DUGENTA FRASSO TELESINO-Elaborati architettonici
Pensiline di banchina: sezioni e particolari

APPALTATORE		SCALA:
CONSORZIO CFT IL DIRETTORE TECNICO Geom. C. BIANCHI 18/09/2018		varie

COMMESSA	LOTTO	FASE	ENTE	TIPO DOC.	OPERA/DISCIPLINA	PROGR.	REV.
IF1N	01	E	ZZ	PZ	FV0210	001	D

Rev.	Descrizione	Redatto	Data	Verificato	Data	Approvato	Data	Autorizzato Data
A	Emissione	A.Farrese	11/05/2018	F.Durastanti	11/05/2018	P.Mazzoli	11/05/2018	F.Durastanti
B	Recepimento istruttoria	A.Farrese	10/07/2018	F.Durastanti	10/07/2018	P.Mazzoli	10/07/2018	
C	Aggiornamento progettuale	A.Farrese	10/07/2018	F.Durastanti	10/07/2018	P.Mazzoli	10/07/2018	
D	Rev. Istruttoria ITF 29/08/18	A.Farrese	18/09/2018	F.Durastanti	18/09/2018	P.Mazzoli	18/09/2018	
								18/09/2018

File: IF1N.0.1.E.ZZ.PZ.FV.02.1.0.001.D.dwg n. Elab.: