DETTAGLIO "1"
PARTICOLARE BANCHINA
SCALA 1:20

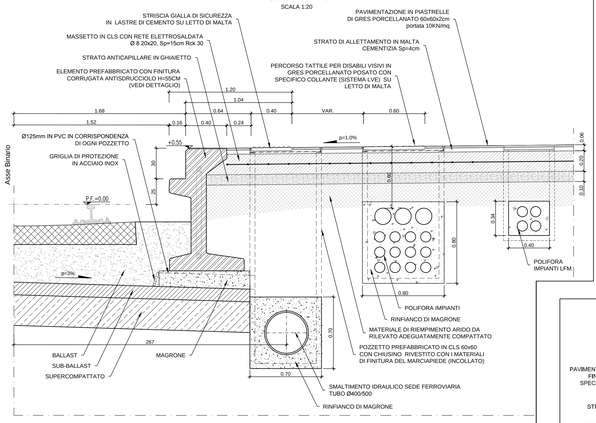

PIANTA

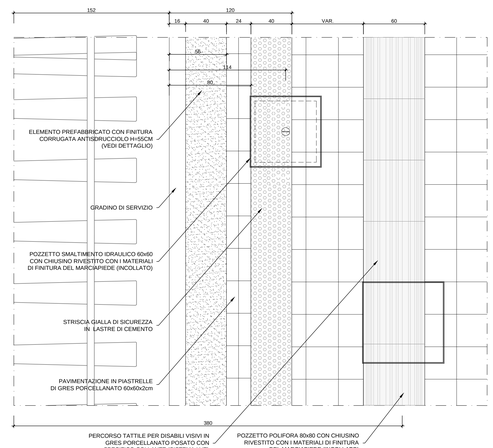

DETTAGLIO "2"
PARTICOLARE MARCIAPIEDE E CORPO STRADALE
SCALA 1:20

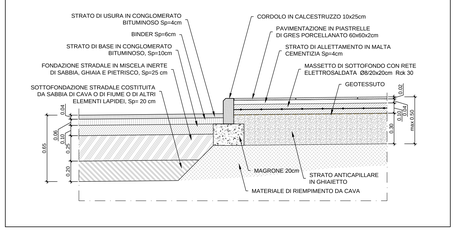

DETTAGLIO "3"
PARTICOLARE MARCIAPIEDE E CORPO STRADALE
SCALA 1:20

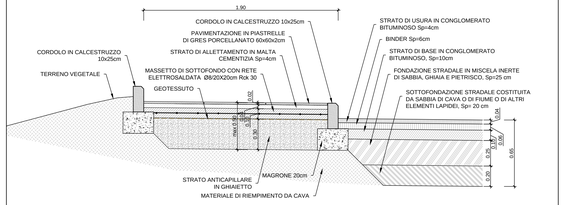

DETTAGLIO "4"
PARTICOLARE STALLI PARCHEGGIO E CORPO STRADALE
SCALA 1:20

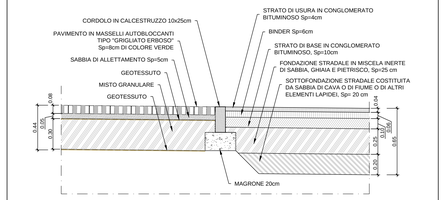

DETTAGLIO "L1"
CORDOLO BANCHINA
SCALA 1:10

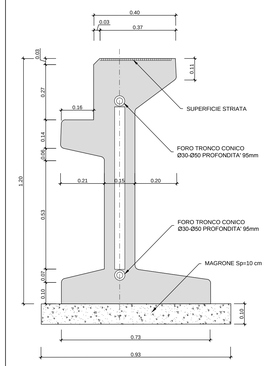

DETTAGLIO "5"
PARTICOLARE PAVIMENTO SOTTOPASSO IN GRES PORCELLANATO
SCALA 1:20

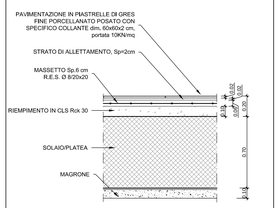

DETTAGLIO "5A"
PARTICOLARE PAVIMENTO RAMPE IN GRES PORCELLANATO
SCALA 1:20

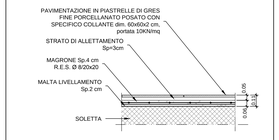

DETTAGLIO "C4"
PARTICOLARE PARAPETTO
SCALA 1:20

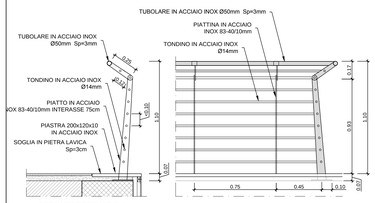

SEZIONE VERTICALE C-C

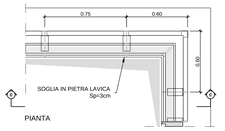

PIANTA

DETTAGLIO "C7"
RECINZIONE METALLICA
SEZIONE E PROSPETTO
SCALA 1:10

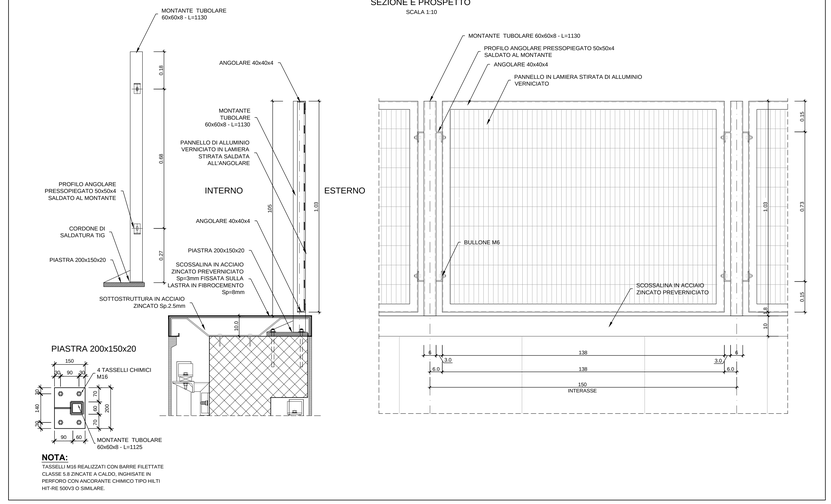

PIASTRA 200x150x20

NOTA:
TASSELLI M16 REALIZZATI CON BARRE FILETTATE CLASSE 5.8 ZINCATE A CALDO, INGHISATE IN PERFORO CON ANCORANTE CHIMICO TIPO HILTI HIT-RE 500V3 O SIMILARE.

DETTAGLIO "G1"
DETTAGLIO GIUNTO PAVIMENTO SEZIONE
SCALA 1:5

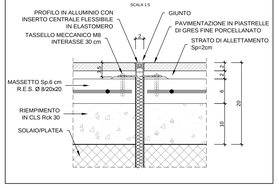

DETTAGLIO "G2"
DETTAGLIO GIUNTO PARETE SEZIONE
SCALA 1:5

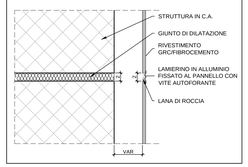

NOTA:
PER RIFERIMENTO DETTAGLI VEDI TAV. IF1N.0.1.E.ZZ.PB.FV.02.1.0.002

DETTAGLIO "B2"
PARTICOLARE GRADINI SCALE
SCALA 1:5

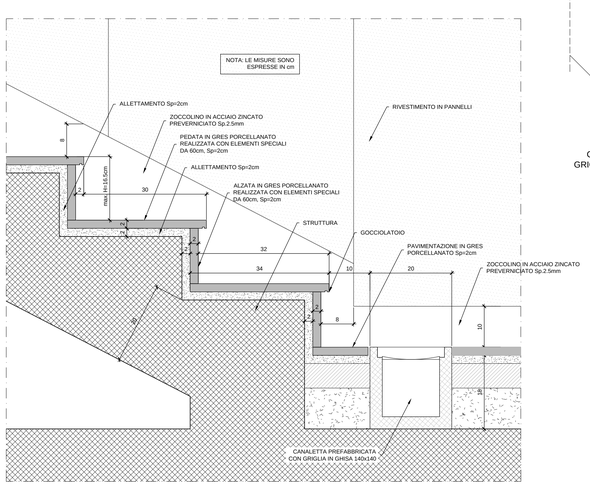

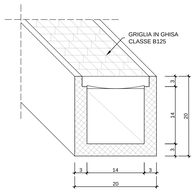

CANALETTA PREFABBRICATA CON GRIGLIA IN GHISA AD INCASTRO 140x150

DETTAGLIO "6"
ATTACCO CORRIMANO ALLA PARETE
SCALA 1:5

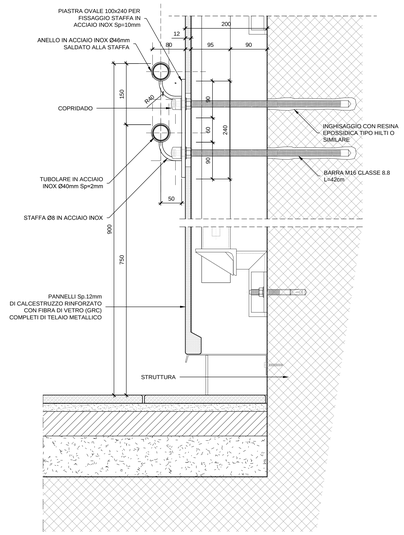

DETTAGLIO "6A"
ATTACCO CORRIMANO ALLA PARETE
SCALA 1:5

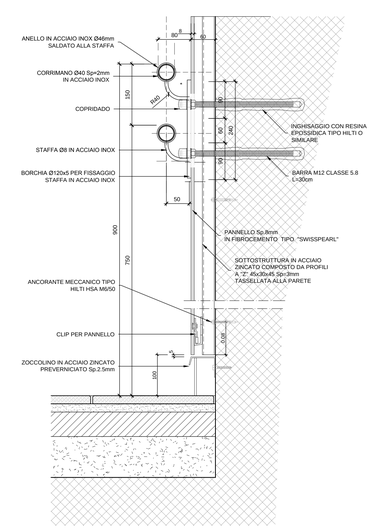

COMMITTENTE:

RFI RETE FERROVIARIA ITALIANA
GRUPPO FERROVIE DELLO STATO ITALIANE

DIREZIONE LAVORI:

ITALFERR
GRUPPO FERROVIE DELLO STATO ITALIANE

APPALTATORE:

CMB · CONSORZIO CFT · ITINERA · PIZZAROTTI

PROGETTAZIONE:	PROGETTISTA:	DIRETTORE DELLA PROGETTAZIONE:
RAGGRUPPAMENTO TEMPORANEO PROGETTISTI PIZZAROTTI · Sintagma · INTERSA	Ing.FEDERICO DURASTANTI	Ing. PIETRO MAZZOLI Responsabile integrazione fra le varie prestazioni specialistiche

PROGETTO ESECUTIVO

ITINERARIO NAPOLI-BARI
RADDOPPIO TRATTA CANCELLO-BENEVENTO
I° LOTTO FUNZIONALE CANCELLO-FRASSO TELESINO E VARIANTE ALLA LINEA ROMA-NAPOLI VIA CASSINO NEL COMUNE MADDALONI

FERMATE E STAZIONI

FV02 - Fermata DUGENTA FRASSO TELESINO-Elaborati architettonici
Particolari costruttivi Tav. 1/3

APPALTATORE		SCALA:
CONSORZIO CFT IL DIRETTORE TECNICO Geom. C. BIANCHI 22/09/2018		varie

COMMESSA	LOTTO	FASE	ENTE	TIPO DOC.	OPERA/DISCIPLINA	PROGR.	REV.
IF1N	01	E	ZZ	WZ	FV0210	002	D

Rev.	Descrizione	Redatto	Data	Verificato	Data	Approvato	Data	Autorizzato Data
A	Emissione	A.Farinei	11/05/2018	F.Durastanti	11/05/2018	P.Mazzoli	11/05/2018	F.Durastanti 22/09/2018
B	Recepimento istruttoria	A.Farinei	10/07/2018	F.Durastanti	10/07/2018	P.Mazzoli	10/07/2018	
C	Aggiornamento progettuale	A.Farinei	10/07/2018	F.Durastanti	10/07/2018	P.Mazzoli	10/07/2018	
D	Rev. Istruttoria ITF 07/09/18	A.Farinei	22/09/2018	F.Durastanti	22/09/2018	P.Mazzoli	22/09/2018	

File: IF1N.0.1.E.ZZ.WZ.FV.02.1.0.002.D.dwg n. Elab.: