DETTAGLIO "14"
SEZIONE FACCIATA TIPO "1"
SCALA 1:20

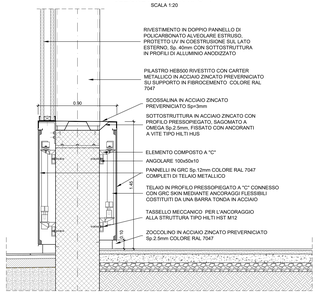

DETTAGLIO "16"
PARTICOLARE PANNELLO GRC
SEZIONE
SCALA 1:10

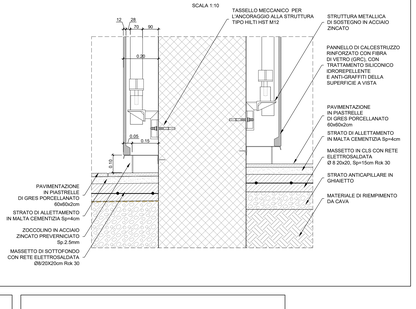

DETTAGLIO "19"
PARTICOLARE PANNELLO GRC
PIANTA
SCALA 1:10

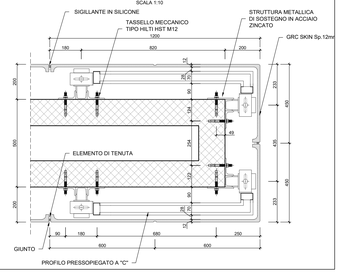

DETTAGLIO "20"
PARTICOLARE PANNELLO GRC
PIANTA
SCALA 1:10

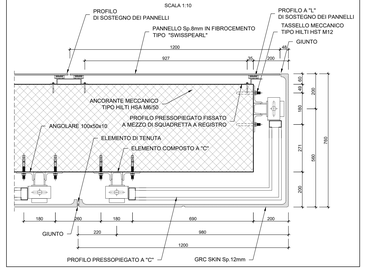

DETTAGLIO "22"
PARTICOLARE RIVESTIMENTO COLONNA HEB 500
SCALA 1:10

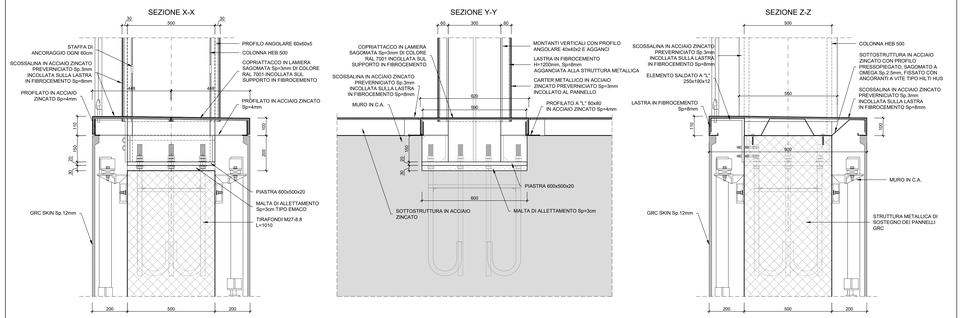

DETTAGLIO "15"
SEZIONE FACCIATA TIPO "2"
SCALA 1:20

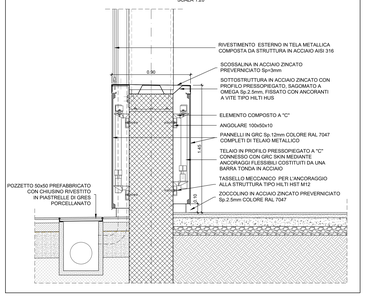

DETTAGLIO "17"
PARTICOLARE PANNELLO GRC
PIANTA
SCALA 1:10

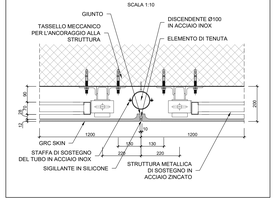

DETTAGLIO "18"
PARTICOLARE GIUNTO PANNELLO GRC
PIANTA
SCALA 1:10

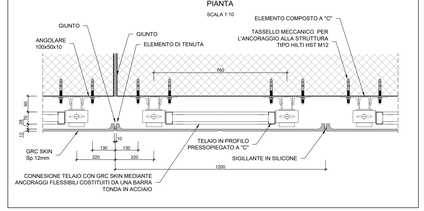

DETTAGLIO "21"
PARTICOLARI PANNELLO TIPO "SWISSPEARL" Sp.8mm IN FIBROCEMENTO
PIANTA
SCALA 1:2

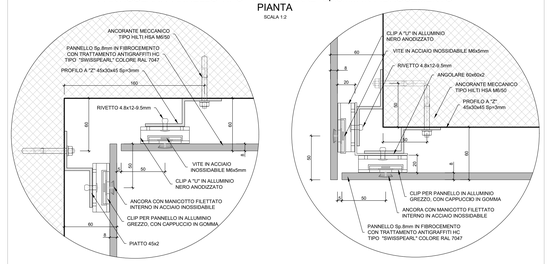

DETTAGLIO "21C"
PARTICOLARE PANNELLO IN FIBROCEMENTO
SEZIONE
SCALA 1:5

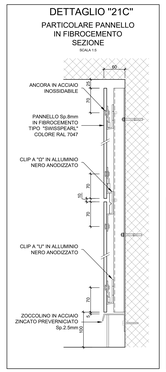

SCHEMA FISSAGGIO PANNELLO
SCALA 1:50

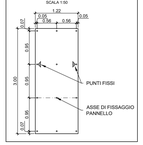

DETTAGLIO "21A"
PARTICOLARE PANNELLO TIPO "SWISSPEARL" Sp.8mm IN FIBROCEMENTO
PIANTA
SCALA 1:5

DETTAGLIO "21B"
PARTICOLARE PANNELLO TIPO "SWISSPEARL" Sp.8mm IN FIBROCEMENTO
PIANTA
SCALA 1:5

DETTAGLIO "A"
SCALA 1:5

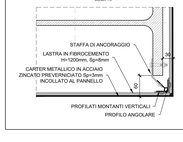

DETTAGLIO "A"
PIANTA

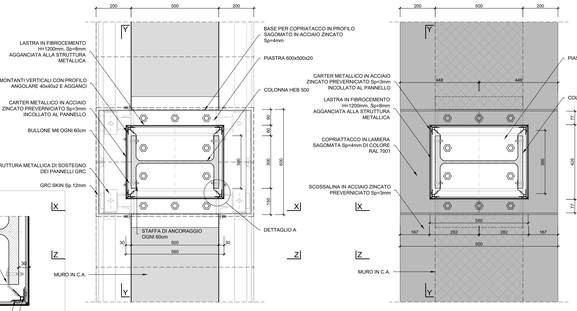

DETTAGLIO "T8"
PARTICOLARE GRIGLIA METALLICA DI PROTEZIONE ALBERATURE
SCALA 1:20

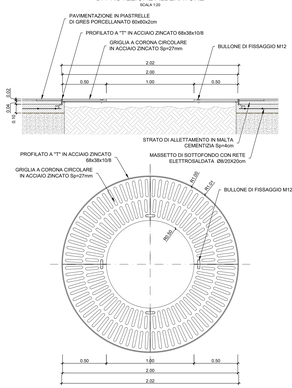

DETTAGLIO "23"
CANCELLO METALLICO A DUE ANTE
LUCE L= 2.65 m (L= 2.30 m)
SCALA 1:20

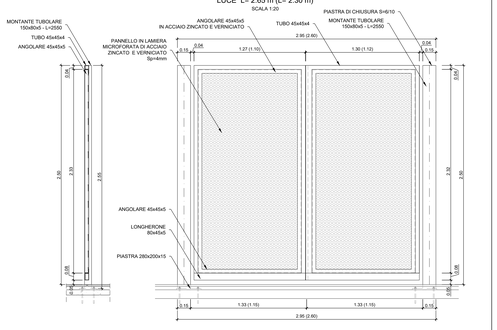

DETTAGLIO PIASTRA
SCALA 1:10

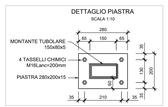

NOTA:
CANCELLO AUTOMATIZZATO CON APERTURA A BATTENTE
COLORE RAL 7001

DETTAGLIO "24"
PARTICOLARI RIVESTIMENTO FACCIATA TIPO "2"
SEZIONE
SCALA 1:5

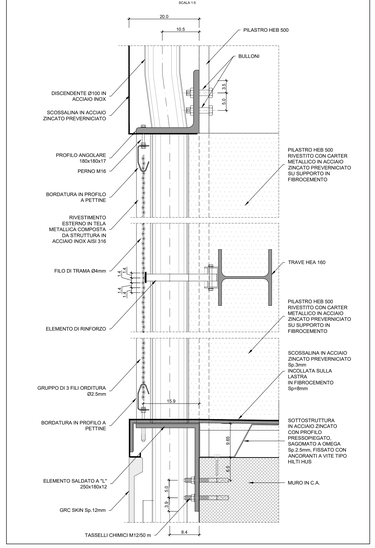

DETTAGLIO "25"
PARTICOLARI RIVESTIMENTO FACCIATA TIPO "1"
SEZIONE
SCALA 1:5

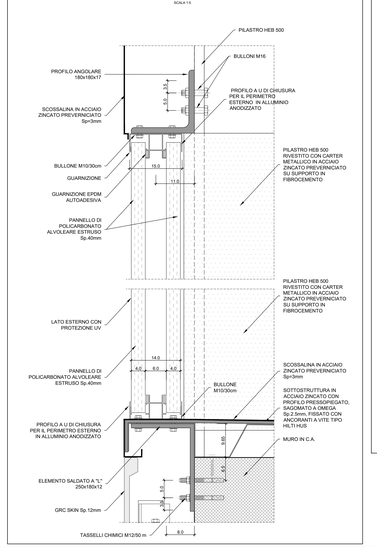

DETTAGLIO "27"
PARTICOLARE PROTEZIONE PALO T.E.
SCALA 1:20

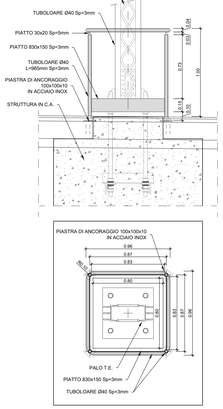

DETTAGLIO
ATTACCO MONTANTE TUBOLARE AL PAVIMENTO
SCALA 1:5

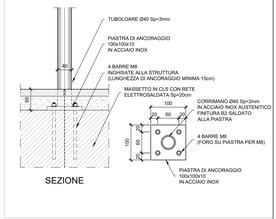

SEZIONE

NOTA:
PER RIFERIMENTO DETTAGLI VEDI TAV. IF1N.0.1.E.ZZ.PB.FV.02.1.0.002

COMMITTENTE:

RFI RETE FERROVIARIA ITALIANA
GRUPPO FERROVIE DELLO STATO ITALIANE

DIREZIONE LAVORI:

ITALFERR
GRUPPO FERROVIE DELLO STATO ITALIANE

APPALTATORE:

CMC CONSORZIO CFT ITERA PIZZAROTTI

PROGETTAZIONE:	PROGETTISTA:	DIRETTORE DELLA PROGETTAZIONE:
RAGGRUPPAMENTO TEMPORANEO PROGETTISTI: PIZZAROTTI Sinlagmo INTERBRA	Ing.FEDERICO DURASTANTI	Ing. PIETRO MAZZOLI Responsabile integrazione fra le varie prestazioni specialistiche

PROGETTO ESECUTIVO

ITINERARIO NAPOLI-BARI
RADDOPPIO TRATTA CANCELLO-BENEVENTO
I° LOTTO FUNZIONALE CANCELLO-FRASSO TELESINO E VARIANTE ALLA LINEA ROMA-NAPOLI VIA CASSINO NEL COMUNE MADDALONI

FERMATE E STAZIONI

FV02 - Fermata DUGENTA FRASSO TELESINO-Elaborati architettonici
Particolari costruttivi Tav. 3/3

APPALTATORE	SCALA:
CONSORZIO CFT Ing. G. ROCCHI Geom. C. BIANCHI 13/09/2018	varie

COMMESSA	LOTTO	FASE	ENTE	TIPO DOC.	OPERA/DISCIPLINA	PROGR.	REV.
IF1N	01	E	ZZ	WZ	FV0210	005	C

Rev.	Descrizione	Redatto	Data	Verificato	Data	Approvato	Data	Autorizzato Data
A	Emissione	A.Farrese	11/05/2018	F.Durastanti	11/05/2018	P.Mazzoli	11/05/2018	F.Durastanti
B	Recepimento istruttoria	A.Farrese	10/07/2018	F.Durastanti	10/07/2018	P.Mazzoli	10/07/2018	
C	Rev. istruttoria ITF 29/08/18	A.Farrese	13/09/2018	F.Durastanti	13/09/2018	P.Mazzoli	13/09/2018	
								13/09/2018

File: IF1N.0.1.E.ZZ.WZ.FV.02.1.0.005.C.dwg n. Elab.: