



PARTICOLARI CONTROSOFFITTO

SCALA 1:10

SEZIONE LONGITUDINALE

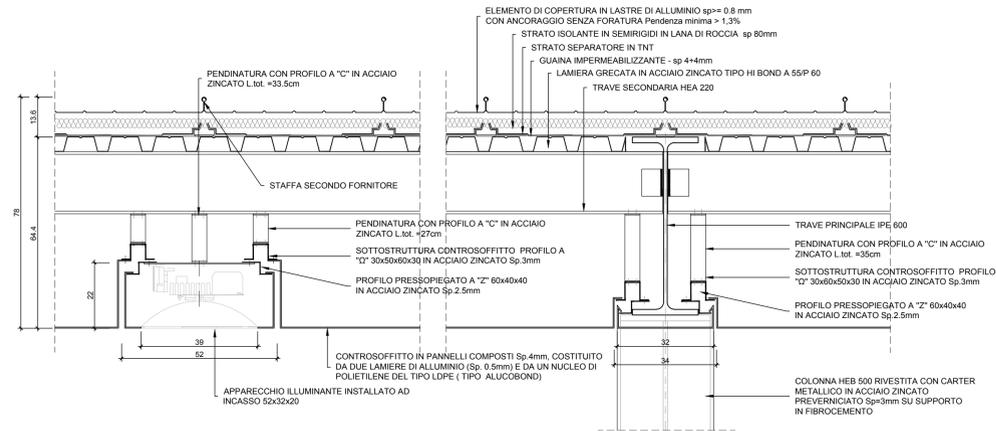


SEZIONE TRASVERSALE

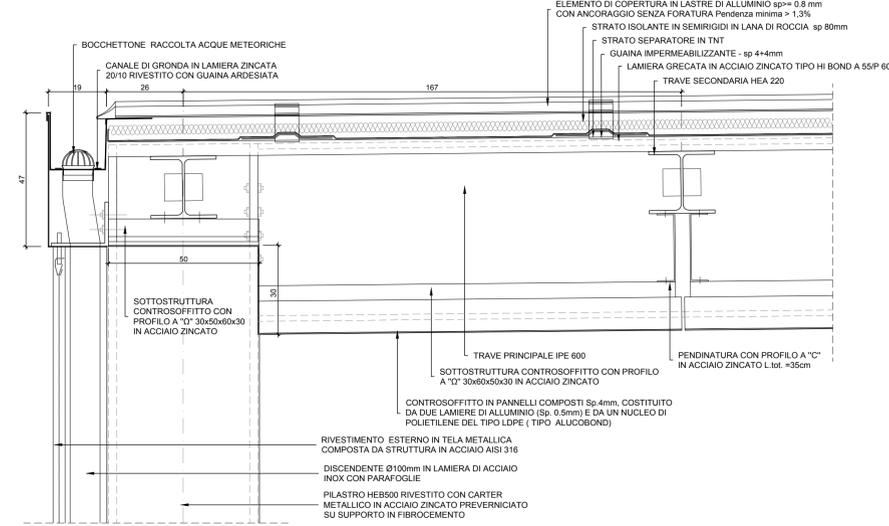

PIANTA

SCALA 1:100

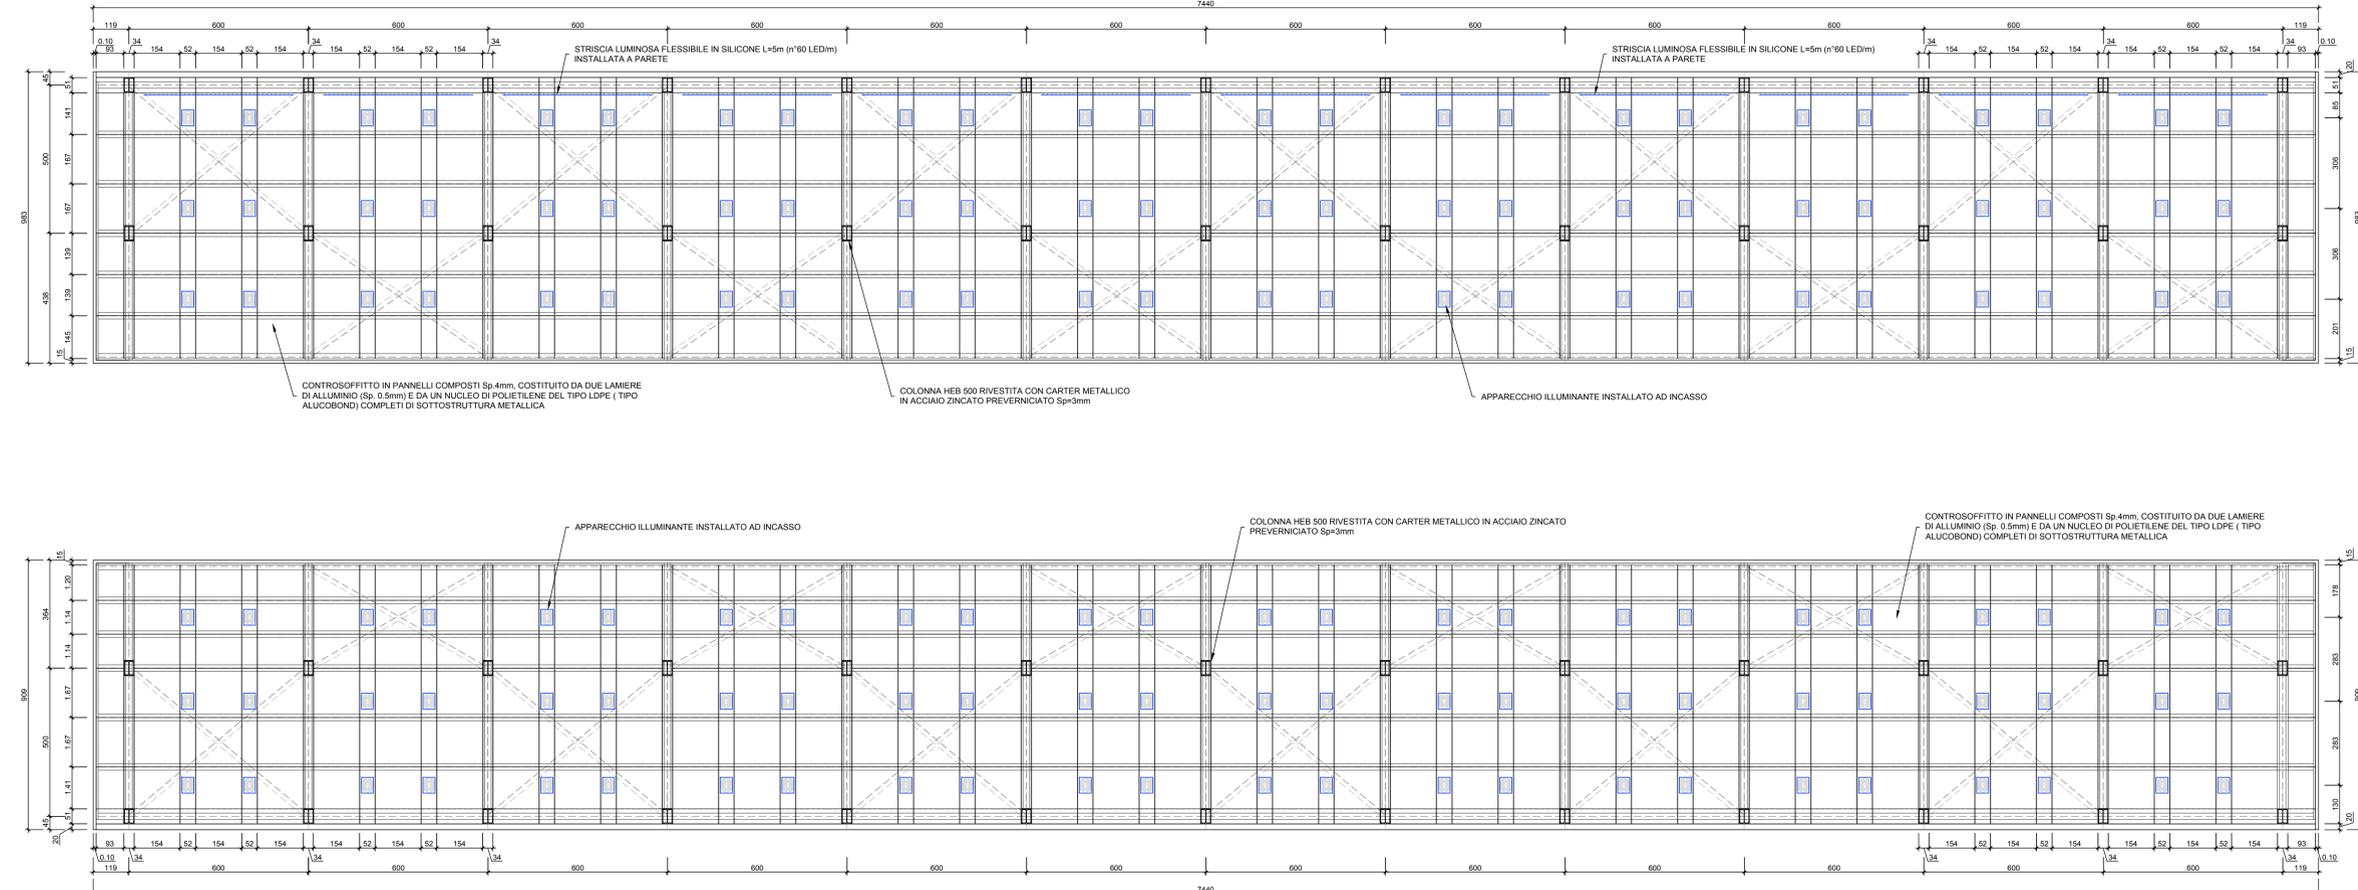

COMMITTENTE:

DIREZIONE LAVORI:

APPALTATORE:

PROGETTAZIONE: RAGGRUPPAMENTO TEMPORANEO PROGETTISTI
PROGETTISTA: Ing. FEDERICO DURASTANTI
DIRETTORE DELLA PROGETTAZIONE: Ing. PIETRO MAZZOLI
 Responsabile integrazione tra le varie prestazioni specialistiche

PROGETTO ESECUTIVO
ITINERARIO NAPOLI-BARI
RADDOPPIO TRATTA CANCELLO-BENEVENTO
1° LOTTO FUNZIONALE CANCELLO-FRASSO TELESINO E VARIANTE ALLA LINEA ROMA-NAPOLI VIA CASSINO NEL COMUNE MADDALONI
FERMATE E STAZIONI
 FV02 - Fermata DUGENTA FRASSO TELESINO-Elaborati architettonici
 Pianta controsoffitto livello pensilina

APPALTATORE: CONSORZIO CFT
 IL DIRETTORE TECNICO
 Gen. C. BIANCHI
 10/07/2018

SCALA: 1:100

| Rev. | Descrizione | Redatto | Data | Verificato | Data | Approvato | Data | Autorizzato | Data |
|------|-------------|-----------|------------|--------------|------------|-----------|------------|--------------|------------|
| A | Emissione | A.Farnesi | 10/07/2018 | F.Durastanti | 10/07/2018 | P.Mazzoli | 10/07/2018 | F.Durastanti | 10/07/2018 |

File: IF1N.0.1.E.ZZ.PA.FV.02.1.0.007.A.dwg n. Elab.: