



Planimetria di Piazzale
1 : 100

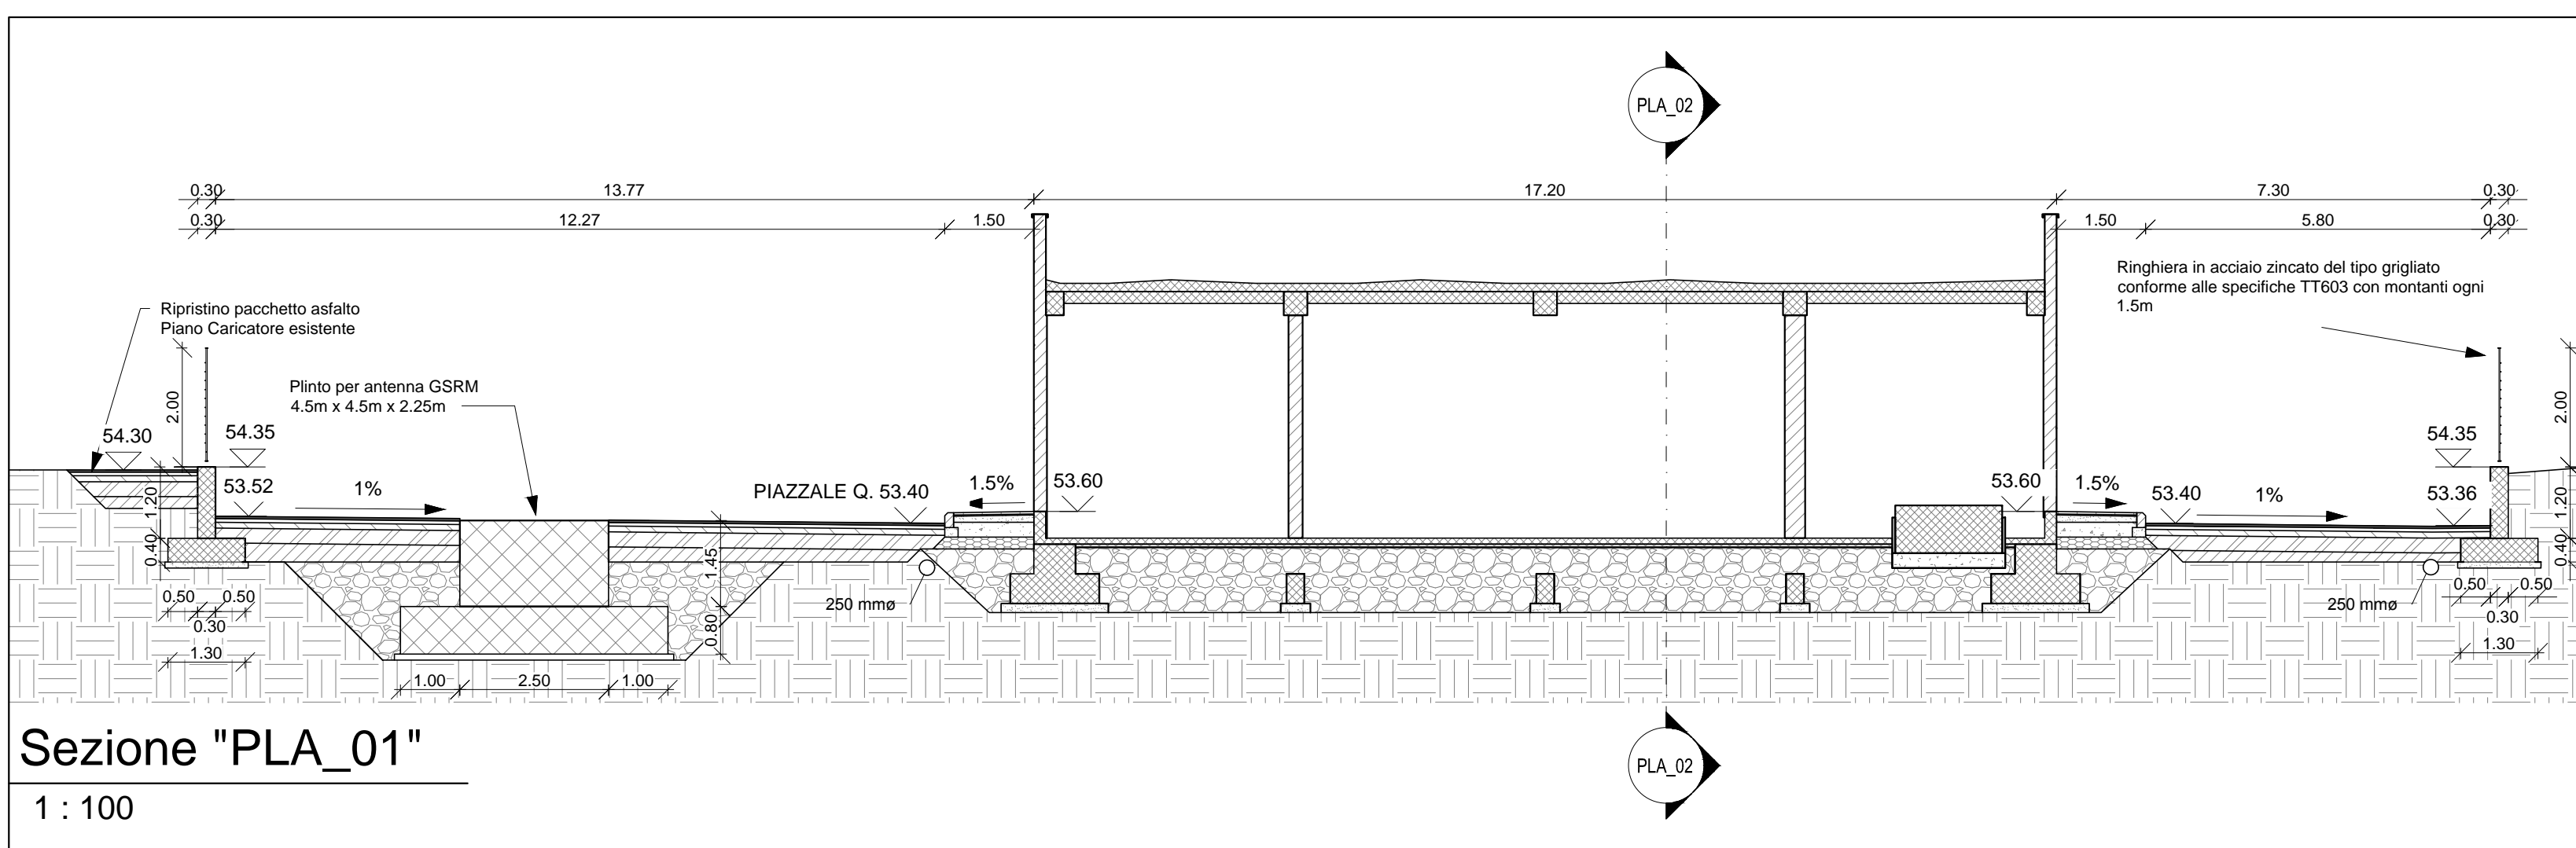

Sezione "PLA_01"
1 : 100

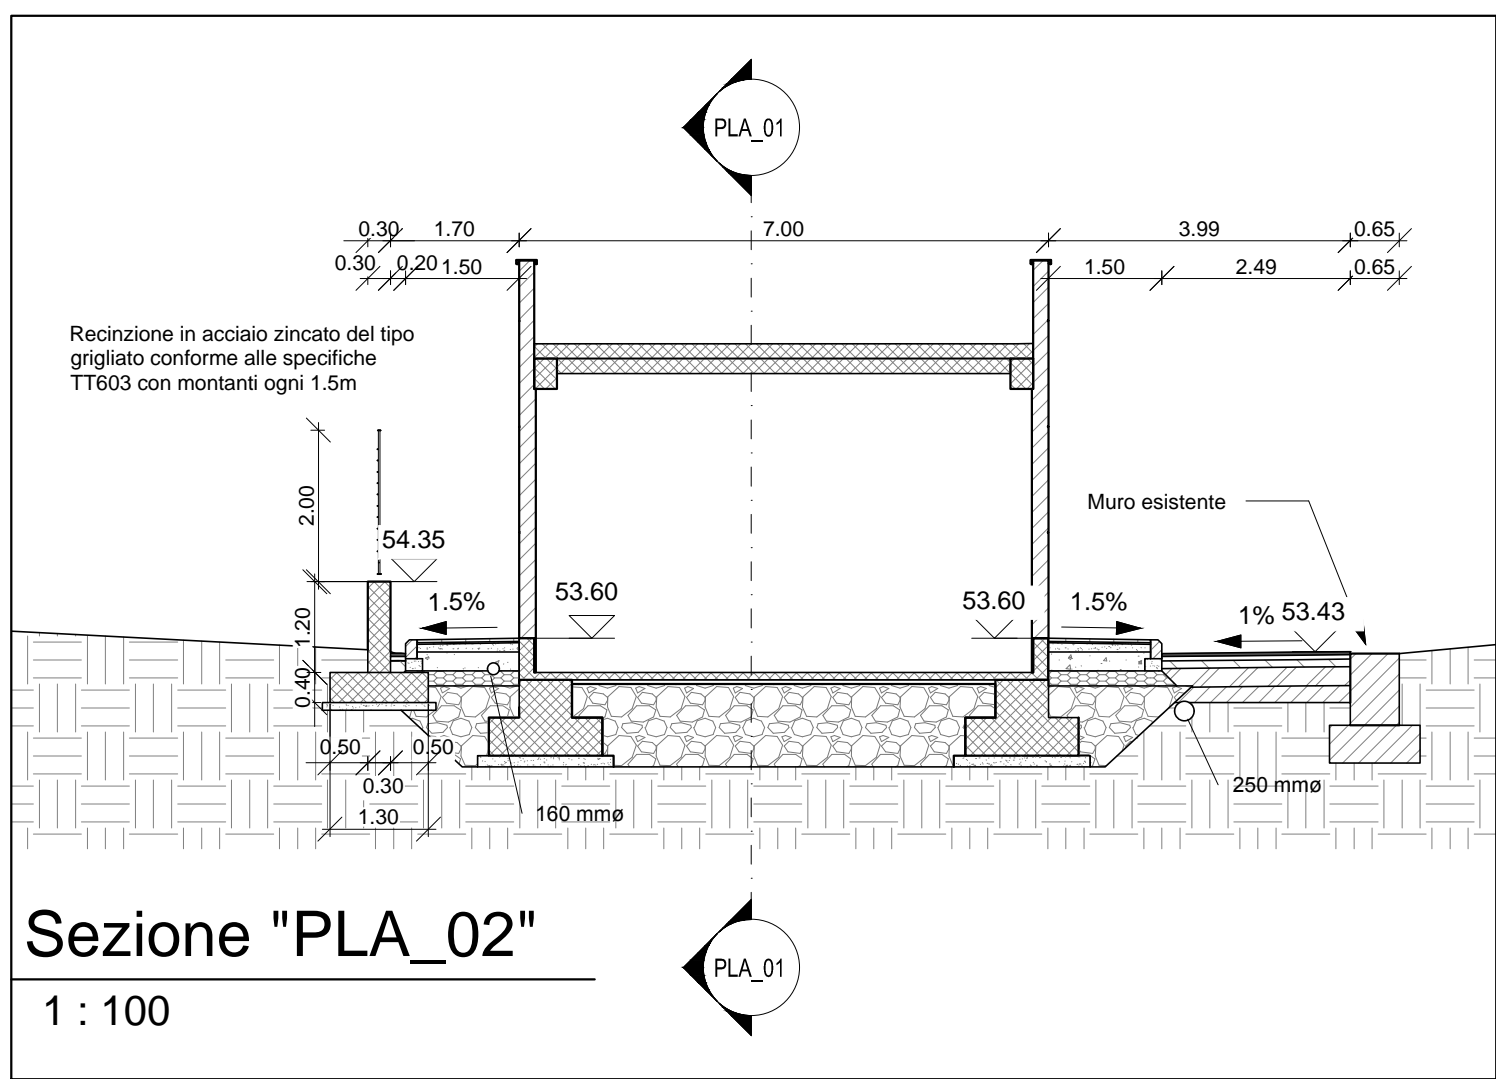


Sezione "PLA_02"
1 : 100

NOTA:
PER I DETTAGLI COSTRUTTIVI RELATIVI AL PIAZZALE SI RIMANDA ALL'ELABORATO IF1N.0.1.E.ZZ.WZ.FA.00.0.0.001

Legenda Pozzetti		
n° Pozzetto	Descrizione	Profondità

F1	Pozzetto acque piovane 50x50 con coperchio	0.50 m
F2	Pozzetto acque piovane 50x50 con coperchio	0.50 m
F3	Pozzetto acque piovane 50x50 con coperchio	0.50 m
F4	Pozzetto acque piovane 50x50 con coperchio	0.90 m
P1	Pozzetto acque piovane 60x60 con caditoia	1.00 m
P2	Pozzetto acque piovane 60x60 con caditoia	1.00 m
P3	Pozzetto acque piovane 60x60 con caditoia	1.00 m
P4	Pozzetto acque piovane 60x60 con caditoia	1.00 m
P5	Pozzetto acque piovane 60x60 con caditoia	1.00 m
P6	Pozzetto acque piovane 60x60 con caditoia	1.00 m
P7	Pozzetto acque piovane 60x60 con caditoia	1.00 m
P8	Pozzetto acque piovane 60x60 con caditoia	1.00 m
P9	Pozzetto acque piovane 60x60 con caditoia	1.10 m

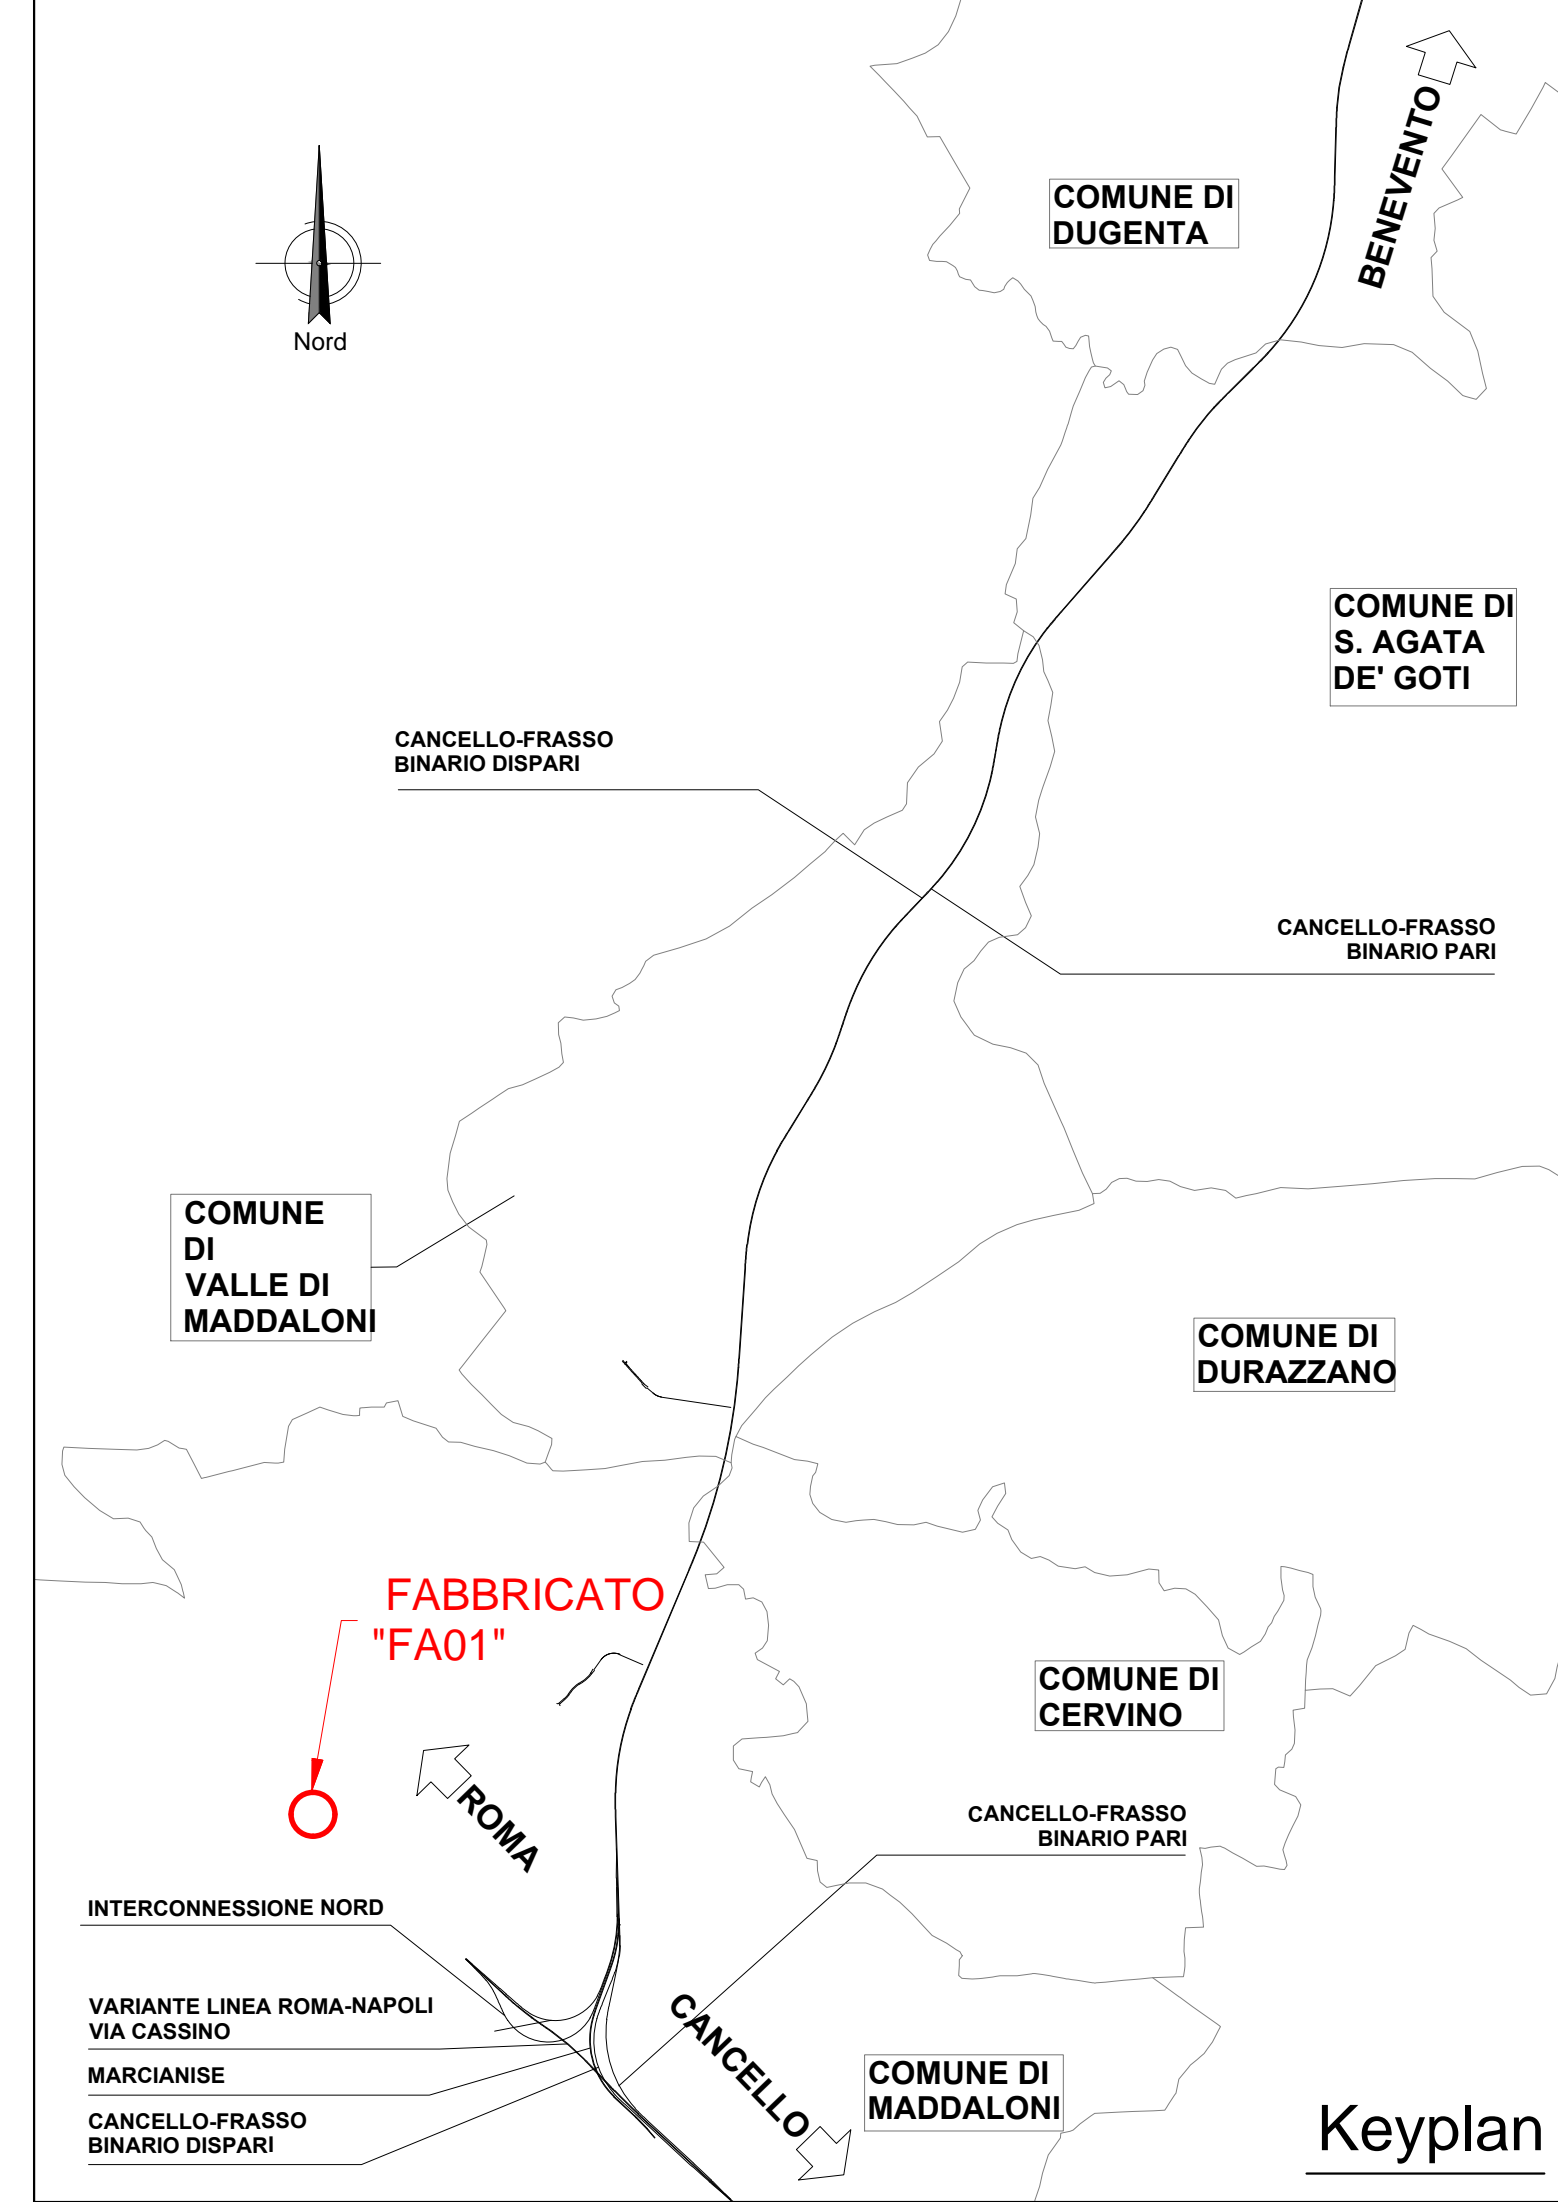

Keyplan

COMMITTENTE:
RFI - RETE FERROVIARIA ITALIANA
GRUPPO FERROVIE DELLO STATO ITALIANE

DIREZIONE LAVORI:
ITALFERR - GRUPPO FERROVIE DELLO STATO ITALIANE

APPALTATORE:
Ghella, CONSORZIO CFT, PIZZAROTTI

PROGETTAZIONE:
RAGGRUPPAMENTO TEMPORANEO PROGETTISTI: PIZZAROTTI, Sintagma, INTEBRA

PROGETTISTA:
Ing. FEDERICO DURASTANTI

DIRETTORE DELLA PROGETTAZIONE:
Ing. PIETRO MAZZOLI
Responsabile integrazione fra le varie prestazioni specialistiche

PROGETTO ESECUTIVO

ITINERARIO NAPOLI-BARI
RADDOPPIO TRATTA CANCELLO-BENEVENTO
1° LOTTO FUNZIONALE CANCELLO-FRASSO TELESINO E VARIANTE ALLA LINEA ROMA-NAPOLI VIA CASSINO NEL COMUNE MADDALONI

FABBRICATI
ELABORATI SISTEMAZIONE PIAZZALI
FA01 - Pianta, prospetto e sezioni

APPALTATORE CONSORZIO CFT IL DIRETTORE TECNICO Geom. G. BIANCHI 10/07/2018	SCALA: 1:100
--	-----------------

COMMESSA	LOTTO	FASE	ENTE	TIPO DOC.	OPERA/DISCIPLINA	PROGR.	REV.
IF1N	01	E	ZZ	PA	FA0100	001	A

Rev.	Descrizione	Redatto	Data	Verificato	Data	Approvato	Data	Autorizzato Data
A	Emissione	L. Pacioselli	10/07/2018	F. Durastanti	10/07/2018	P. Mazzoli	10/07/2018	F. Durastanti