




Planimetry of Piazzale  
1:100

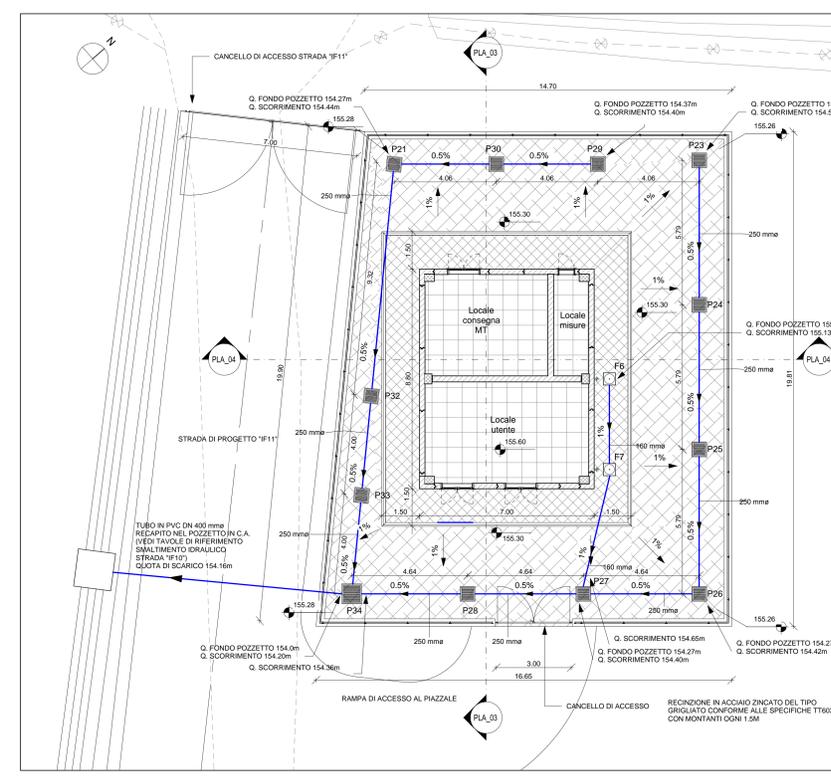


Planimetry of Piazzale with Cabin  
1:100

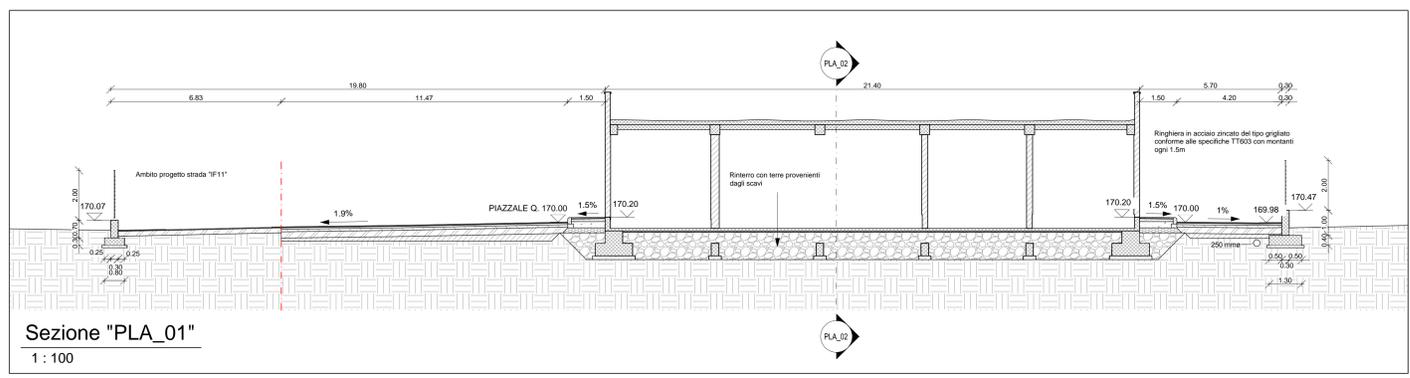


Section 'PLA\_01'  
1:100

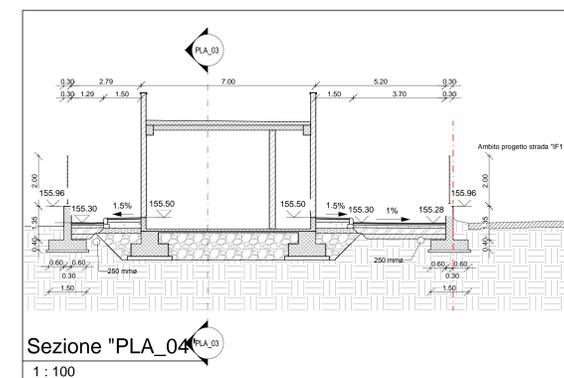

Section 'PLA\_04'  
1:100

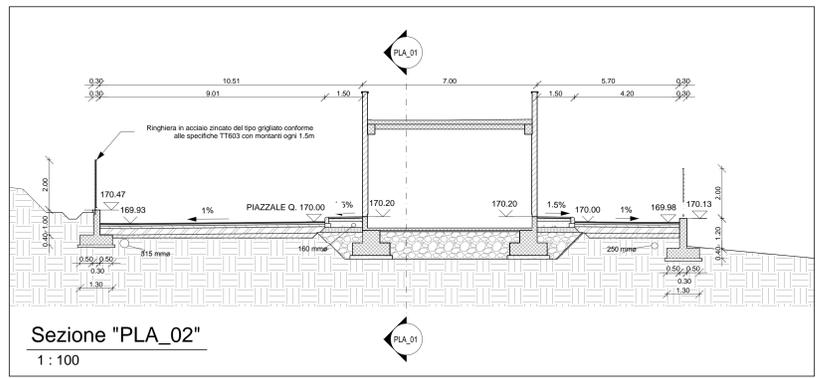


Section 'PLA\_02'  
1:100

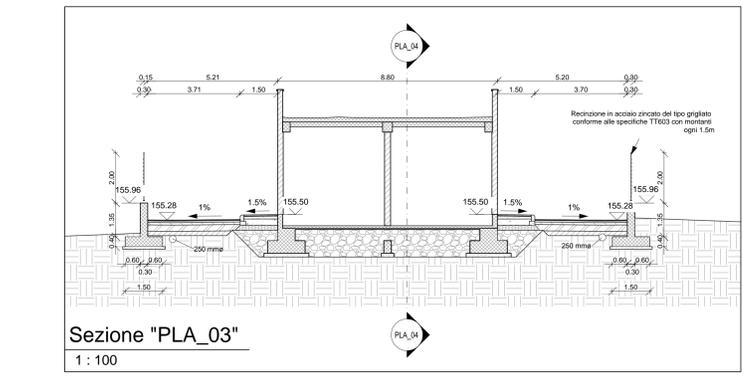

Section 'PLA\_03'  
1:100

Legenda Pozzetti

n° Pozzetto	Descrizione	Profondità
F1	Pozzetto acque piovane 50x50 con coperchio	0.50 m
F2	Pozzetto acque piovane 50x50 con coperchio	0.50 m
F3	Pozzetto acque piovane 50x50 con coperchio	0.50 m
F4	Pozzetto acque piovane 50x50 con coperchio	0.50 m
F5	Pozzetto acque piovane 50x50 con coperchio	0.90 m
F6	Pozzetto acque piovane 50x50 con coperchio	0.50 m
F7	Pozzetto acque piovane 50x50 con coperchio	0.90 m
P1	Pozzetto acque piovane 60x60 con caditoia	1.00 m
P2	Pozzetto acque piovane 60x60 con caditoia	1.00 m
P3	Pozzetto acque piovane 60x60 con caditoia	1.00 m
P4	Pozzetto acque piovane 60x60 con caditoia	1.10 m
P5	Pozzetto acque piovane 60x60 con caditoia	1.10 m
P6	Pozzetto acque piovane 60x60 con caditoia	1.10 m
P7	Pozzetto acque piovane 60x60 con caditoia	1.20 m
P8	Pozzetto acque piovane 60x60 con caditoia	1.20 m
P9	Pozzetto acque piovane 60x60 con caditoia	1.00 m
P10	Pozzetto acque piovane 60x60 con caditoia	1.00 m
P11	Pozzetto acque piovane 60x60 con caditoia	1.10 m
P12	Pozzetto acque piovane 60x60 con caditoia	1.10 m
P13	Pozzetto acque piovane 60x60 con caditoia	1.10 m
P14	Pozzetto acque piovane 60x60 con caditoia	1.10 m
P15	Pozzetto acque piovane 60x60 con caditoia	1.20 m
P16	Pozzetto acque piovane 60x60 con caditoia	1.20 m
P17	Pozzetto acque piovane 60x60 con caditoia	1.20 m
P18	Pozzetto acque piovane 60x60 con caditoia	1.20 m
P19	Pozzetto acque piovane 60x60 con caditoia	1.20 m
P20	Pozzetto acque piovane 80x80 con caditoia	1.30 m
P21	Pozzetto acque piovane 60x60 con coperchio	1.00 m
P21	Pozzetto acque piovane 80x80 con caditoia	1.30 m
P22	Pozzetto acque piovane 80x80 con caditoia	1.30 m
P23	Pozzetto acque piovane 60x60 con caditoia	0.80 m
P24	Pozzetto acque piovane 60x60 con caditoia	0.90 m
P25	Pozzetto acque piovane 60x60 con caditoia	0.90 m
P26	Pozzetto acque piovane 60x60 con caditoia	1.00 m
P27	Pozzetto acque piovane 60x60 con caditoia	1.00 m
P28	Pozzetto acque piovane 60x60 con caditoia	1.00 m
P29	Pozzetto acque piovane 60x60 con caditoia	0.90 m
P30	Pozzetto acque piovane 60x60 con caditoia	1.00 m
P32	Pozzetto acque piovane 60x60 con caditoia	1.00 m
P33	Pozzetto acque piovane 60x60 con caditoia	1.00 m
P34	Pozzetto acque piovane 80x80 con caditoia	1.20 m
P35	Pozzetto acque piovane 60x60 con coperchio	1.00 m

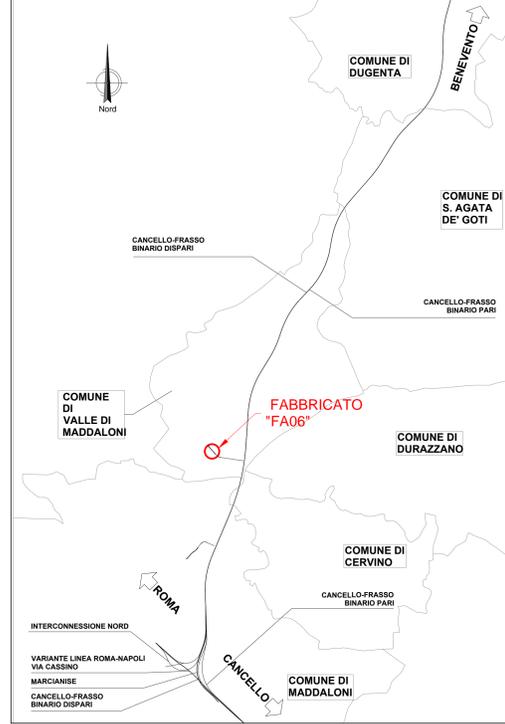

Keyplan

NOTA:  
PER I DETTAGLI COSTRUTTIVI RELATIVI AL PIAZZALE SI RIMANDA ALL'ELABORATO IF1N.0.1.E.ZZ.WZ.FA.00.0.0.001

COMMITTENTE: **RFI** INFRASTRUTTURE FERROVIARIE ITALIANE GRUPPO FERROVIE DELLO STATO ITALIANE

DIREZIONE LAVORI: **ITALFERR** GRUPPO FERROVIE DELLO STATO ITALIANE

APPALTATORE: **CONSORZIO CFT** **PIZZAROTTI**

PROGETTAZIONE: **CONSORZIO CFT** **PIZZAROTTI** **INTERTEC**

PROGETTISTA: **Ing. FEDERICO DURASTANTI**

DIRETTORE DELLA PROGETTAZIONE: **Ing. PIETRO MAZZOLI**

RAGGRUPPAMENTO TEMPORANEO PROGETTISTI: **CONSORZIO CFT** **PIZZAROTTI** **INTERTEC**

PROGETTO ESECUTIVO

ITINERARIO NAPOLI-BARI  
RADDOPPIO TRATTA CANCELLO-BENEVENTO  
1° LOTTO FUNZIONALE CANCELLO-FRASSO TELESINO E VARIANTE ALLA LINEA ROMA-NAPOLI VIA CASSINO NEL COMUNE MADDALONI

FABBRICATI

ELABORATI SISTEMAZIONE PIAZZALI  
FA06 - Planimetria piazzale con sistemazioni idrauliche

APPALTATORE: **CONSORZIO CFT** **PIZZAROTTI** **INTERTEC**

SCALA: 1:100

COMMESSA: **IF1N.0.1.E.ZZ.PA.06.0.0.002.A.dwg** ENTE: **RFI** TIPO DOC.: **PROGETTO** OPERA/DISCIPLINA: **OPERE** PROGR.: **002** REV.: **A**

Rev.	Descrizione	Redatto	Data	Verificato	Data	Approvato	Data	Autorizzato Data
A	Emesso	F. Durastanti	10/07/2018	F. Durastanti	10/07/2018	F. Durastanti	10/07/2018	F. Durastanti

File: IF1N.0.1.E.ZZ.PA.06.0.0.002.A.dwg n. Elab.: 10/07/2018