



Planimetria di Piazzale

1 : 100

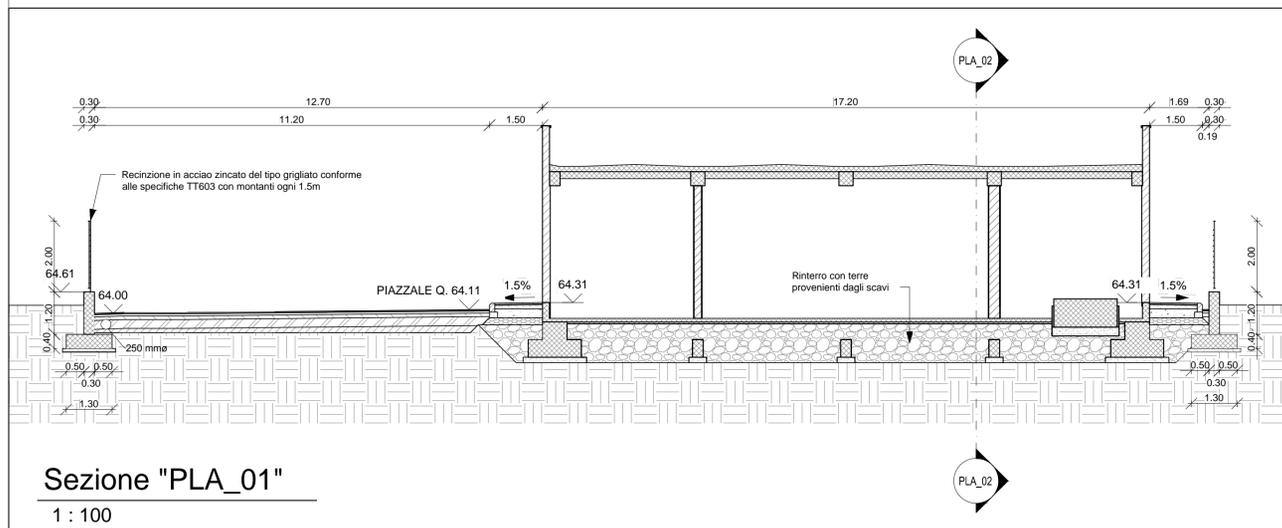

Sezione "PLA_01"

1 : 100

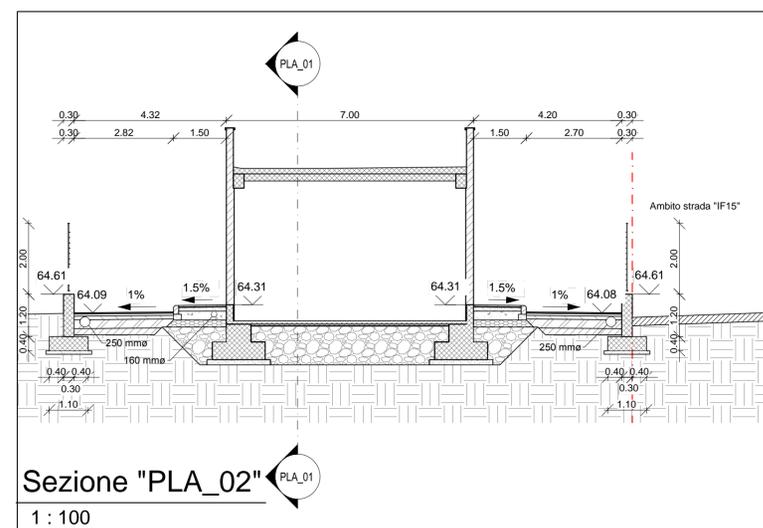


Sezione "PLA_02"

1 : 100

NOTA

PER I DETTAGLI COSTRUTTIVI RELATIVI AL PIAZZALE SI RIMANDA ALL'ELABORATO IF1N.0.1.E.ZZ.WZ.FA.00.0.0.001

Legenda Pozzetti		
n° Pozzetto	Descrizione	Profondità
F1	Pozzetto acque piovane 50x50 con chiusino	0.50 m
F2	Pozzetto acque piovane 50x50 con chiusino	0.50 m
F3	Pozzetto acque piovane 50x50 con chiusino	0.50 m
F4	Pozzetto acque piovane 50x50 con chiusino	0.70 m
P1	Pozzetto acque piovane 60x60 con caditoia	0.60 m
P2	Pozzetto acque piovane 60x60 con caditoia	0.60 m
P3	Pozzetto acque piovane 60x60 con caditoia	0.60 m
P4	Pozzetto acque piovane 60x60 con caditoia	0.60 m
P5	Pozzetto acque piovane 60x60 con caditoia	0.60 m
P6	Pozzetto acque piovane 60x60 con caditoia	0.60 m
P7	Pozzetto acque piovane 60x60 con caditoia	0.60 m
P8	Pozzetto acque piovane 60x60 con caditoia	0.60 m
P9	Pozzetto acque piovane 60x60 con caditoia	0.60 m
P10	Pozzetto acque piovane 60x60 con caditoia	0.60 m
P11	Pozzetto acque piovane 60x60 con caditoia	0.60 m
P12	Pozzetto acque piovane 60x60 con caditoia	0.60 m
P13	Pozzetto acque piovane 60x60 con caditoia	0.60 m
P14	Pozzetto acque piovane 60x60 con caditoia	0.60 m
P15	Pozzetto acque piovane 80x80 con caditoia	0.80 m

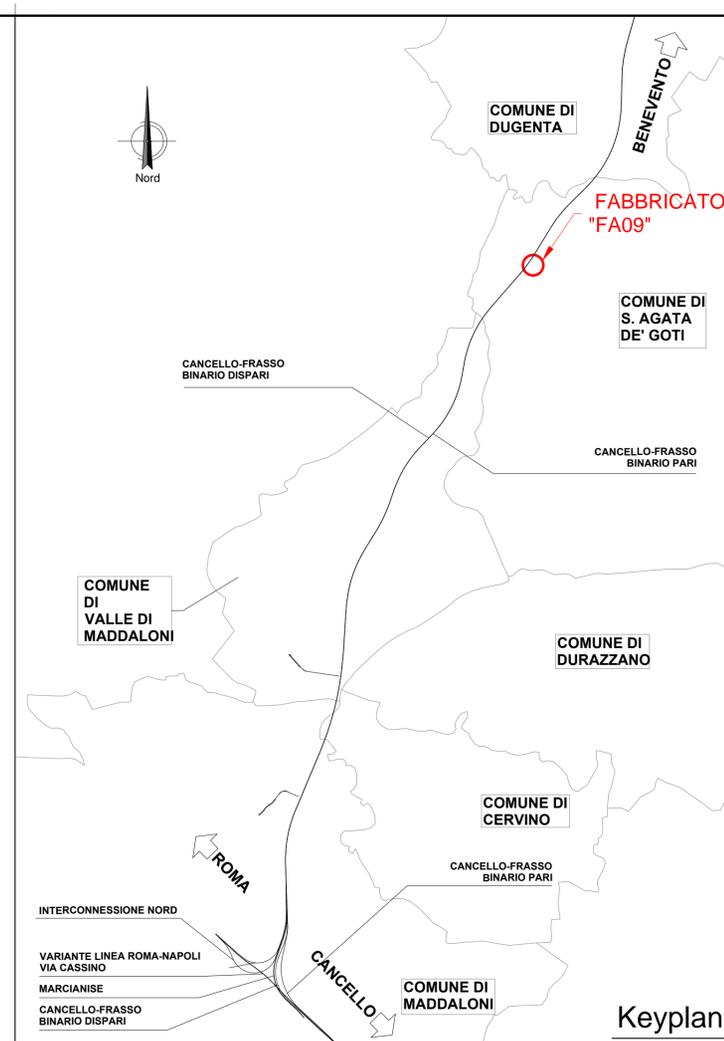

Keyplan

COMMITTENTE:
RFI
 RETE FERROVIARIA ITALIANA
 GRUPPO FERROVIE DELLO STATO ITALIANE

DIREZIONE LAVORI:
ITALFERR
 GRUPPO FERROVIE DELLO STATO ITALIANE

APPALTATORE:
Chella, **CONSORZIO CFT**, **INTEGRA**

PROGETTAZIONE:
 RAGGRUPPAMENTO TEMPORANEO PROGETTISTI

PROGETTISTA:
 Ing. FEDERICO DURASTANTI

DIRETTORE DELLA PROGETTAZIONE:
 Ing. PIETRO MAZZOLI
 Responsabile integrazione fra le varie prestazioni specialistiche

PROGETTO ESECUTIVO

ITINERARIO NAPOLI-BARI
RADDOPPIO TRATTA CANCELLO-BENEVENTO
1° LOTTO FUNZIONALE CANCELLO-FRASSO TELESINO E VARIANTE ALLA LINEA ROMA-NAPOLI VIA CASSINO NEL COMUNE MADDALONI

FABBRICATI
 ELABORATI SISTEMAZIONE PIAZZALI
 FA09 - Planimetria piazzale con sistemazioni idrauliche

APPALTATORE CONSORZIO CFT IL DIRETTORE TECNICO Geom. C. BIANCHI 10/07/2018	SCALA: 1:100
--	-----------------

COMMESSA	LOTTO	FASE	ENTE	TIPO DOC.	OPERA/DISCIPLINA	PROGR.	REV.
IF1N	01	E	ZZ	PA	FA0900	002	A

Rev.	Descrizione	Redatto	Data	Verificato	Data	Approvato	Data	Autorizzato Data
A	Emissione	L.Paciorelli	10/07/2018	F.Durastanti	10/07/2018	P.Mazzoli	10/07/2018	F.Durastanti