



Planimetria di Piazzale

1 : 100

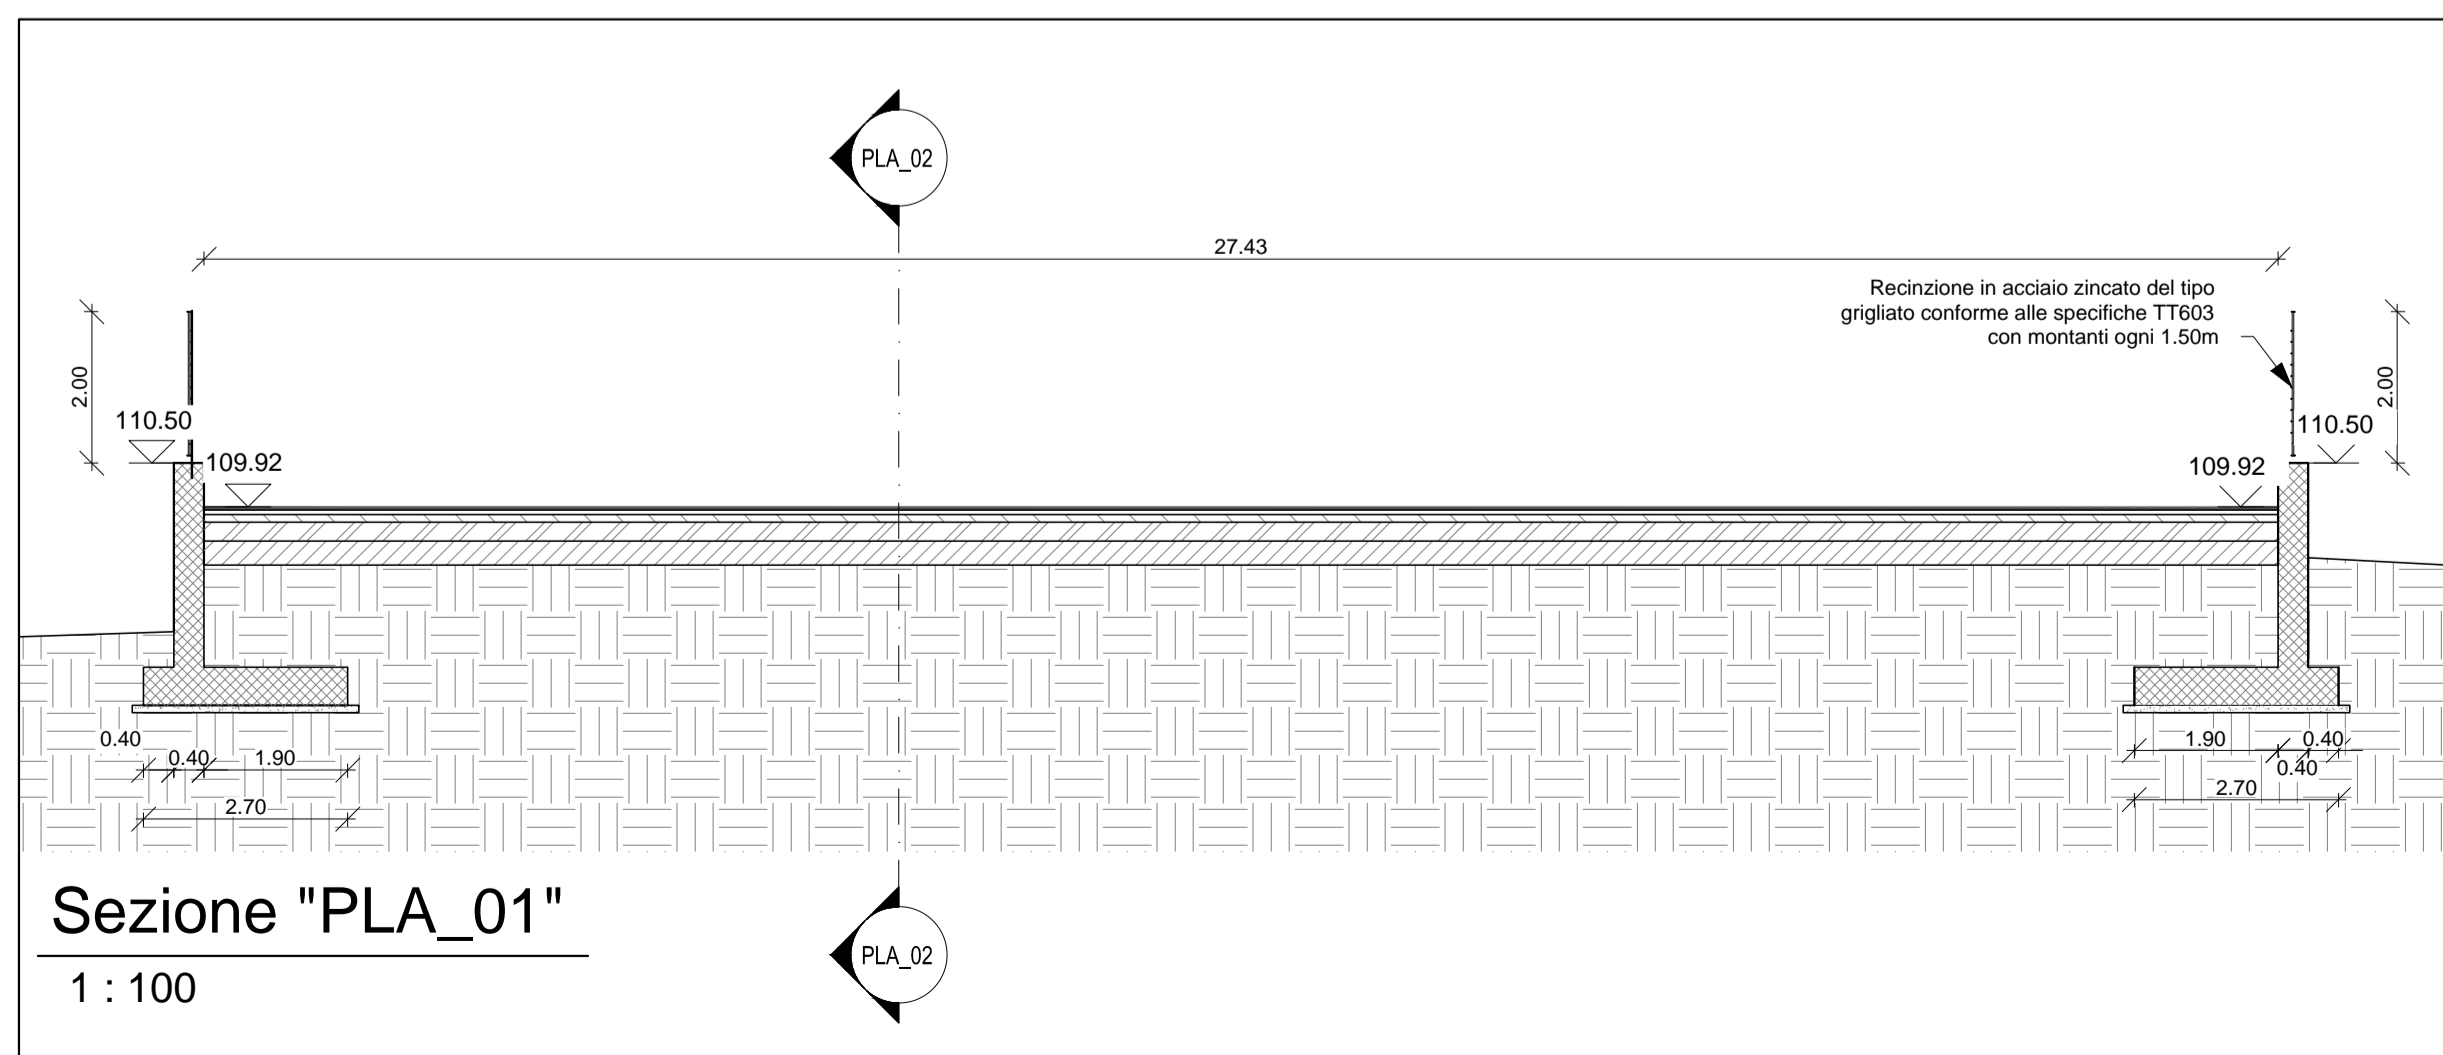

Sezione "PLA_01"

1 : 100

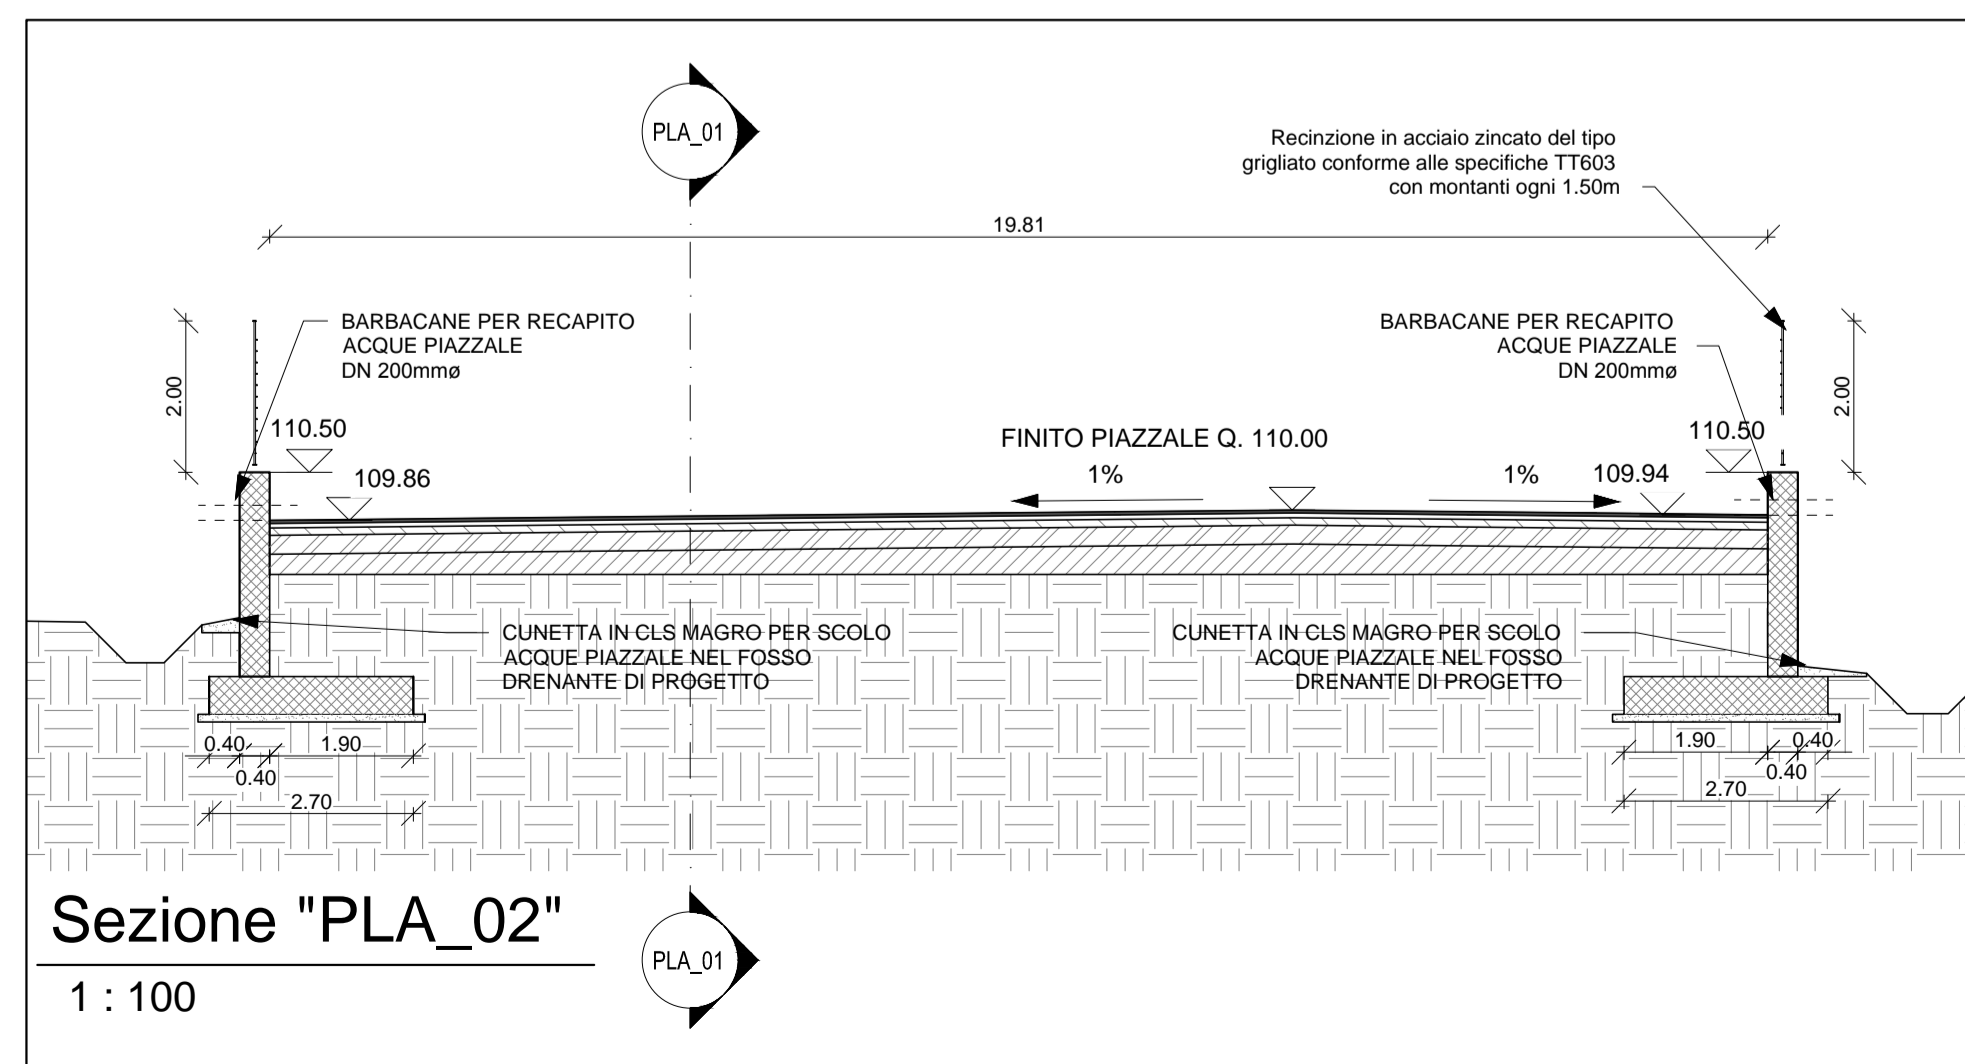

Sezione "PLA_02"

1 : 100

NOTA

PER I DETTAGLI COSTRUTTIVI RELATIVI AL PIAZZALE SI RIMANDA ALL'ELABORATO IF1N.0.1.E.ZZ.WZ.FA.00.0.0.001.

COMMITTENTE: 		
DIREZIONE LAVORI: 		
APPALTATORE: 		
PROGETTAZIONE: RAGGRUPPAMENTO TEMPORANEO PROGETTISTI 	PROGETTISTA: Ing. FEDERICO DURASTANTI	DIRETTORE DELLA PROGETTAZIONE: Ing. PIETRO MAZZOLI <small>Responsabile integrazione fra le varie prestazioni specialistiche</small>

PROGETTO ESECUTIVO

ITINERARIO NAPOLI-BARI
 RADDOPPIO TRATTA CANCELLO-BENEVENTO
 1° LOTTO FUNZIONALE CANCELLO-FRASSO TELESINO E VARIANTE ALLA LINEA ROMA-NAPOLI VIA CASSINO NEL COMUNE MADDALONI

FABBRICATI

ELABORATI SISTEMAZIONE PIAZZALI

FA00 - Piazzale a servizio finestra n.1 - Planimetria piazzale con sistemazioni idrauliche

APPALTATORE: CONSORZIO CFT IL DIRETTORE TECNICO Geom. G. BIANCHI 10/07/2018		SCALA: 1:100						
COMMESSA IF1N	LOTTO 01	FASE EZZPA	ENTE TIPO DOC. FA00000	OPERA/DISCIPLINA 002	PROGR. A	REV.		
Rev. A	Descrizione Emissione	Redatto L.Paciorelli	Data 10/07/2018	Verificato F.Durastanti	Data 10/07/2018	Approvato P.Mazzoli	Data 10/07/2018	Autorizzato Data F.Durastanti 10/07/2018