




DETTAGLIO PAVIMENTO FLOTTANTE
SCALA 1:20

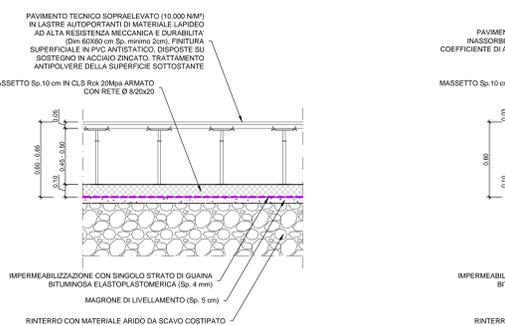


DETTAGLIO PAVIMENTO IN GRES
SCALA 1:20

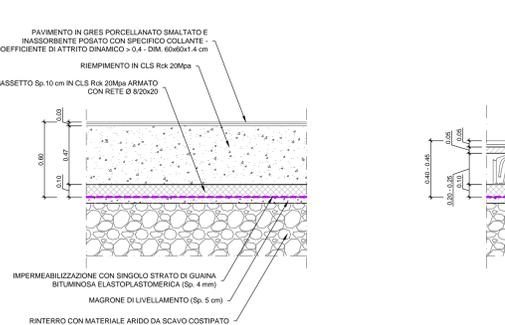


DETTAGLIO SOLAIO CON CUNICOLI DI SERVIZIO
SCALA 1:20

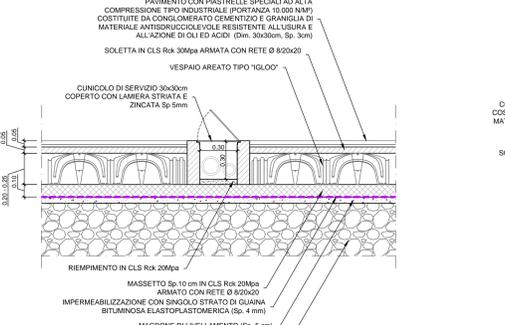


DETTAGLIO AREAZIONE VESPAIO
SCALA 1:20

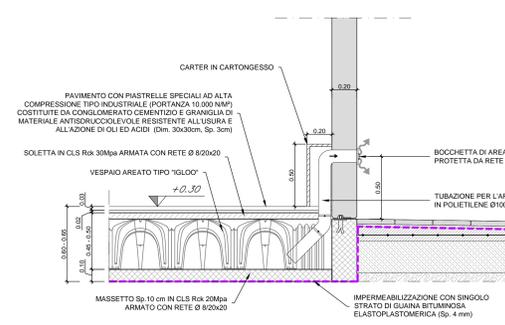


DETTAGLIO RINFORZO DELLE TRAMEZZATURE
SCALA 1:10

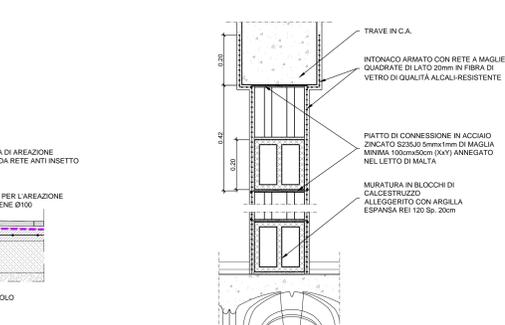


DETTAGLIO SOGLIA PORTA
SCALA 1:20

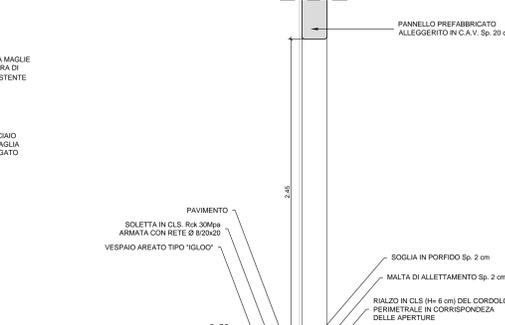


DETTAGLIO GIUNTO
SCALA 1:20

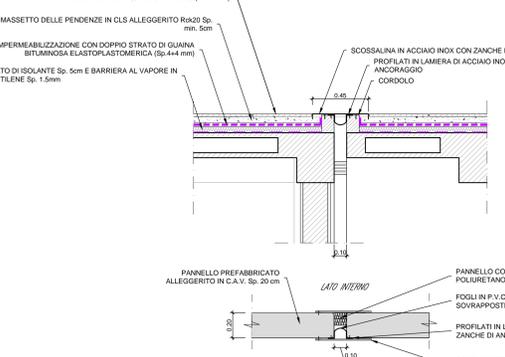


DETTAGLIO BASAMENTO G.E.
SCALA 1:20

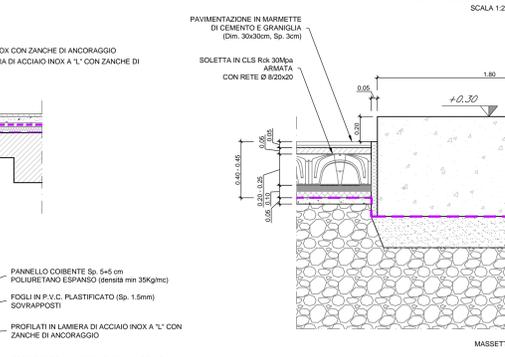


DETTAGLIO COPERTURA
SCALA 1:20

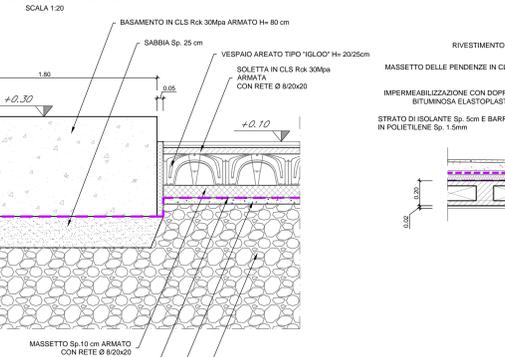


DETTAGLIO SBARCO
SCALA IN COPERTURA

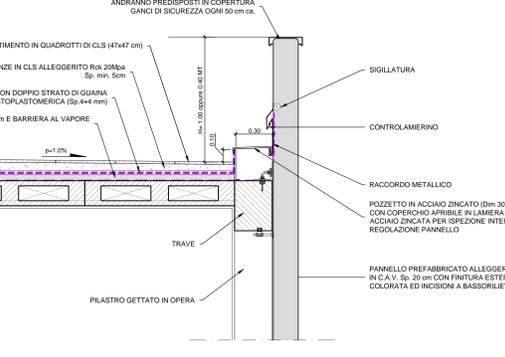

DETTAGLIO FISSAGGIO PANNELLI IN CLS
SCALA 1:5

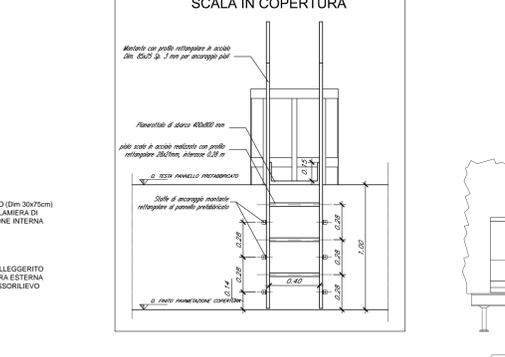


DETTAGLIO PUNTO D'INGRESSO CAVIDOTTI/POLIFORE AL FABBRICATO
SCALA 1:20

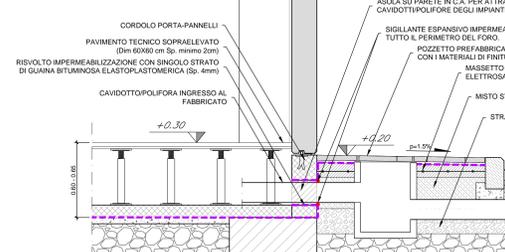


DETTAGLIO BAGGIOLO IN COPERTURA PER ANCORAGGIO LINEE VITA
SCALA 1:20




DETTAGLIO PEDAROLA PER SCALA ALLA MARINARA Ø24 (FA05A-FA07A)

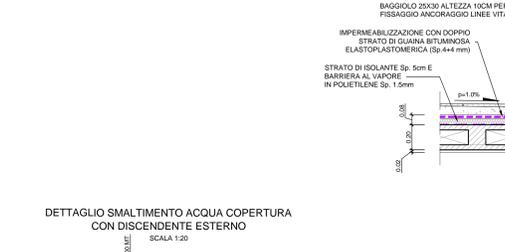


DETTAGLIO SCALA ALLA MARINARA PER MANUTENZIONE COPERTURA

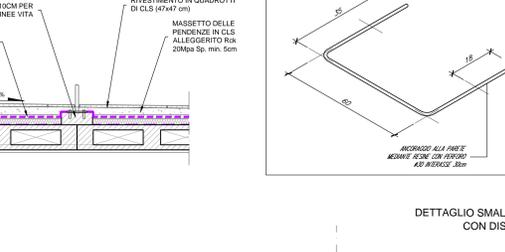


DETTAGLIO PACCHETTO PARETE ESTERNA LOCALE D.M.
SCALA 1:20

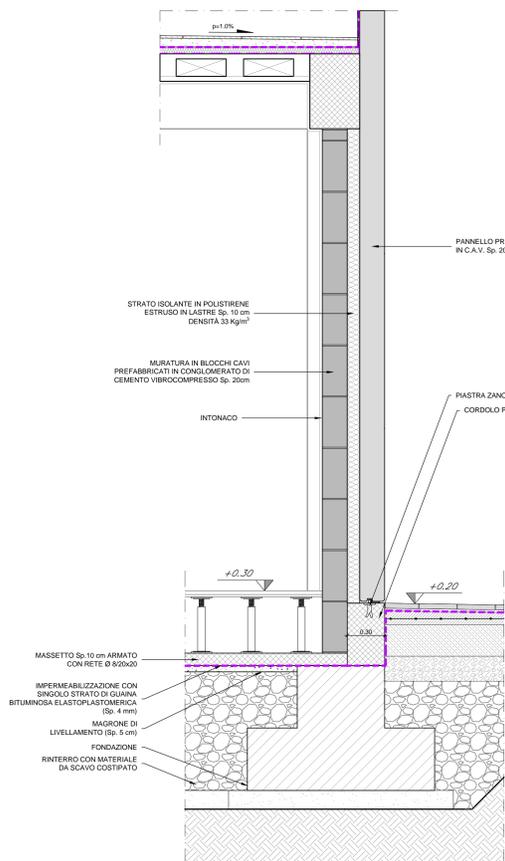


DETTAGLIO SMALTIMENTO ACQUA COPERTURA CON DISCENDENTE ESTERNO
SCALA 1:20

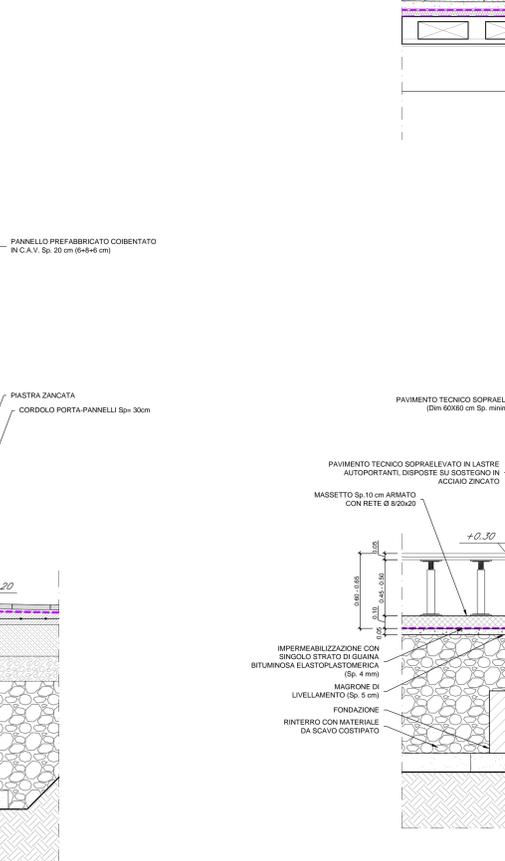


DETTAGLIO SMALTIMENTO ACQUA COPERTURA CON DISCENDENTE INTERNO
SCALA 1:20

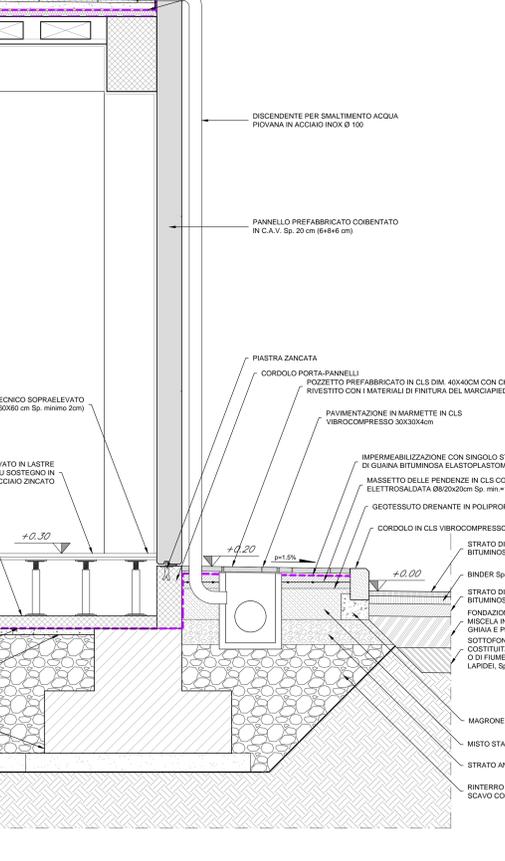

DETTAGLIO SMALTIMENTO ACQUA COPERTURA CON DISCENDENTE INTERNO
SCALA 1:20

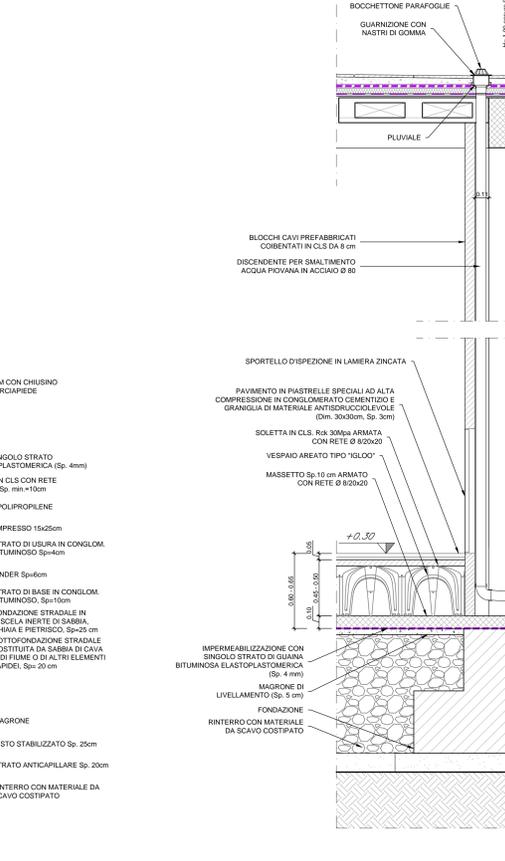

DETTAGLIO SMALTIMENTO ACQUA COPERTURA CON DISCENDENTE INTERNO
SCALA 1:20

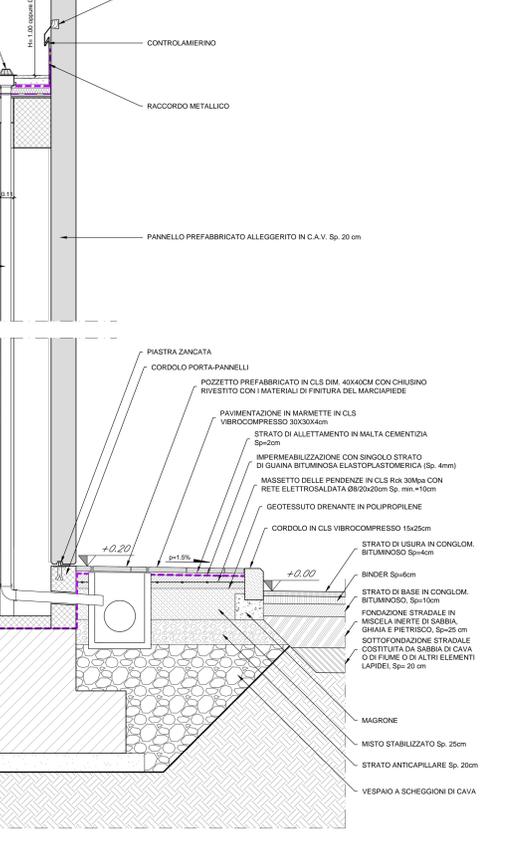

DETTAGLIO SMALTIMENTO ACQUA COPERTURA CON DISCENDENTE INTERNO
SCALA 1:20



COMMITTENTE: **RFI** INFRASTRUTTURE FERROVIARIE ITALIANE GRUPPO FERROVIE DELLO STATO ITALIANE

DIREZIONE LAVORI: **ITALFERR** GRUPPO FERROVIE DELLO STATO ITALIANE

APPALTATORE: **CONSORZIO CFT** **PIZZAROTTI**

PROGETTAZIONE: **Ing. Sinigaglia** **Ing. Pizzarotti**

PROGETTISTA: **Ing. FEDERICO DURASTANTI**

DIRETTORE DELLA PROGETTAZIONE: **Ing. PIETRO MAZZOLI**

RAGGIORAMENTO TEMPORANEO PROGETTISTI: **Ing. PIZZAROTTI**

Responsabile integrazione fra le varie prestazioni specialistiche

PROGETTO ESECUTIVO

ITINERARIO NAPOLI-BARI RADDOPPIO TRATTA CANCELLO-BENEVENTO I° LOTTO FUNZIONALE CANCELLO-FRASSO TELESINO E VARIANTE ALLA LINEA ROMA-NAPOLI VIA CASSINO NEL COMUNE MADDALONI

FABBRICATI ELABORATI ARCHITETTONICI FABBRICATI - particolari costruttivi architettonici

APPALTATORE: **CONSORZIO CFT** **PIZZAROTTI**

SCALA: varie

COMMESSA	LOTTO	FASE	ENTE	TIPO DOC.	OPERA/DISCIPLINA	PROGR.	REV.										
I	F	N	0	1	E	Z	B	Z	F	A	0	1	0	0	0	1	C

Rev.	Descrizione	Redatto	Data	Verificato	Data	Approvato	Data	Autorezzato Data
A	Emissione	L.Pizzarotti	13/03/2018	F.Durastanti	13/03/2018	F.Mazzoli	13/03/2018	F.Durastanti
B	Rev. Integrazione IT 2018/18	L.Pizzarotti	13/03/2018	F.Durastanti	13/03/2018	F.Mazzoli	13/03/2018	F.Durastanti
C	Respingimento autorizz.	M.Mazza	03/04/2018	F.Durastanti	03/04/2018	F.Mazzoli	03/04/2018	F.Durastanti

File: IFN.01.E.ZZ.BZ.FA.00.1.0.001.C.dwg n. Elab.: 2018