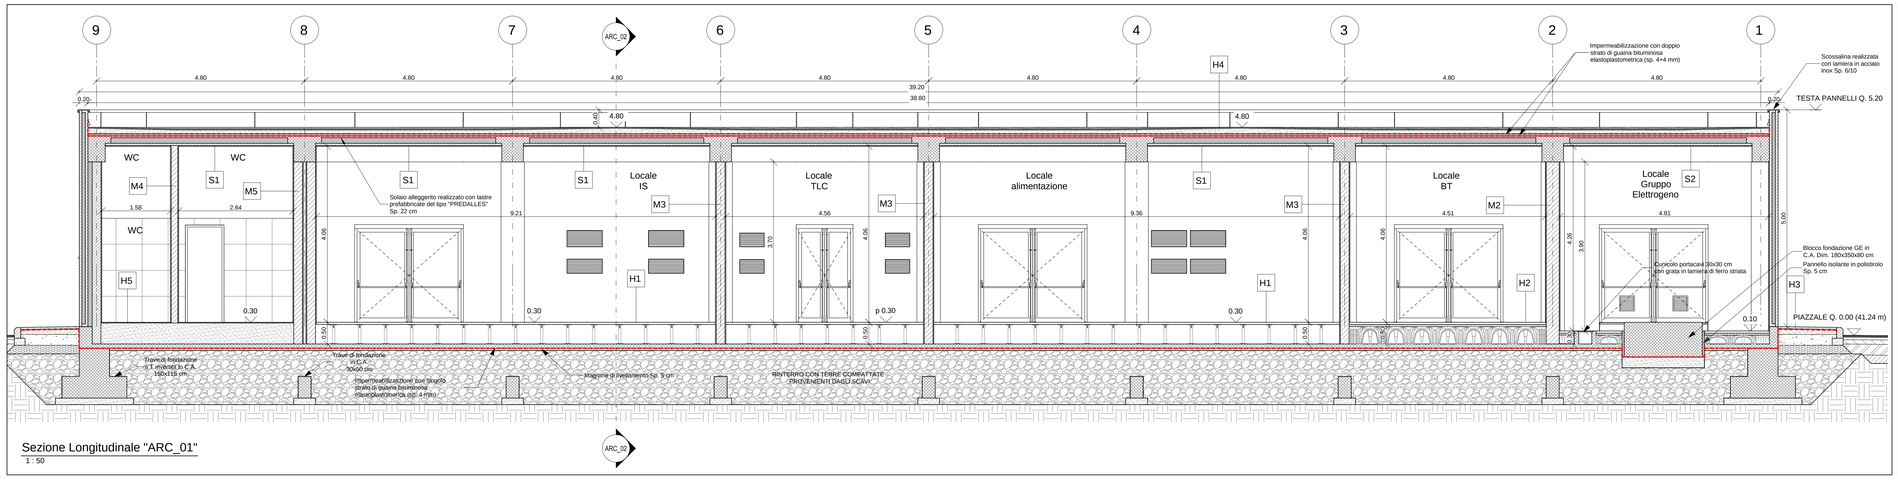

Sezione Longitudinale "ARC_01"
1 : 50

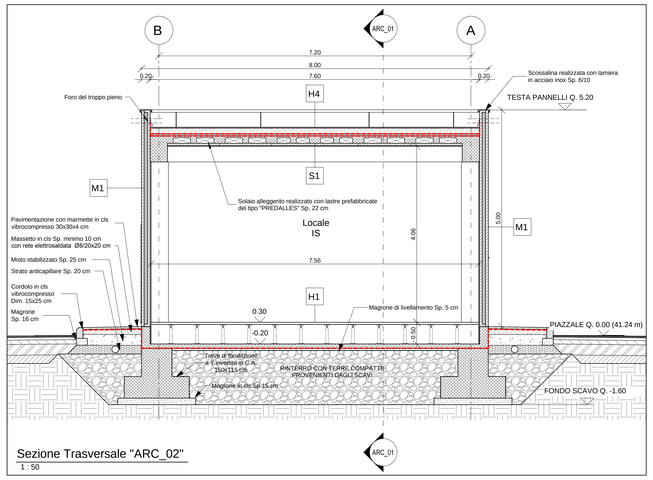

Sezione Trasversale "ARC_02"
1 : 50

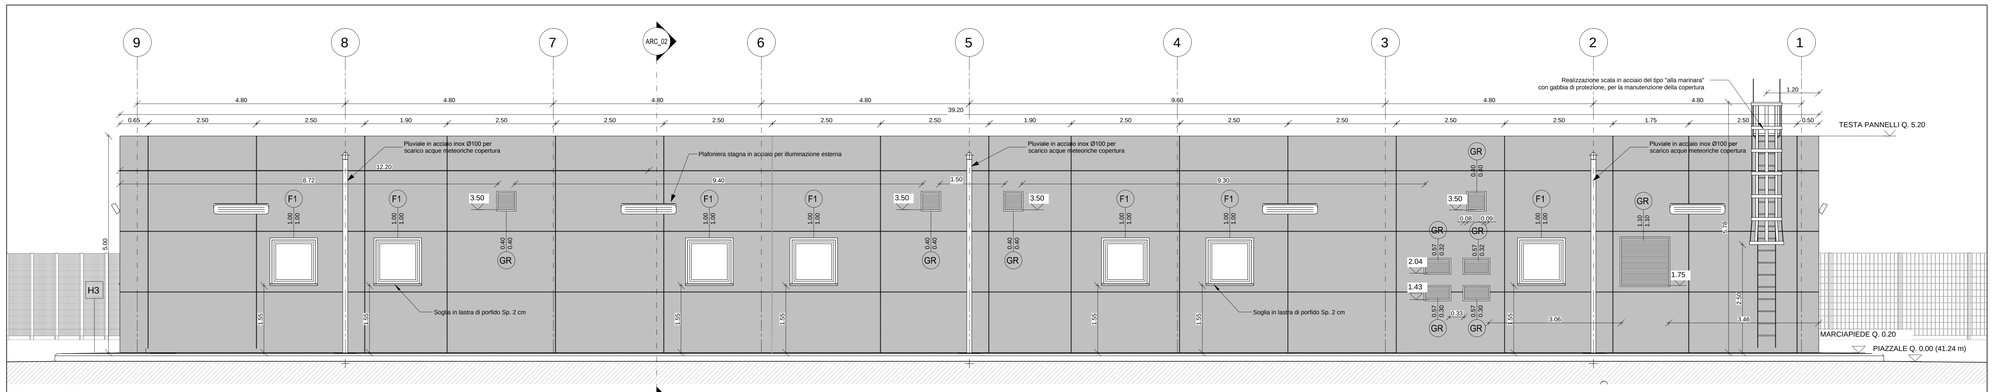

Prospetto "A"
1 : 50

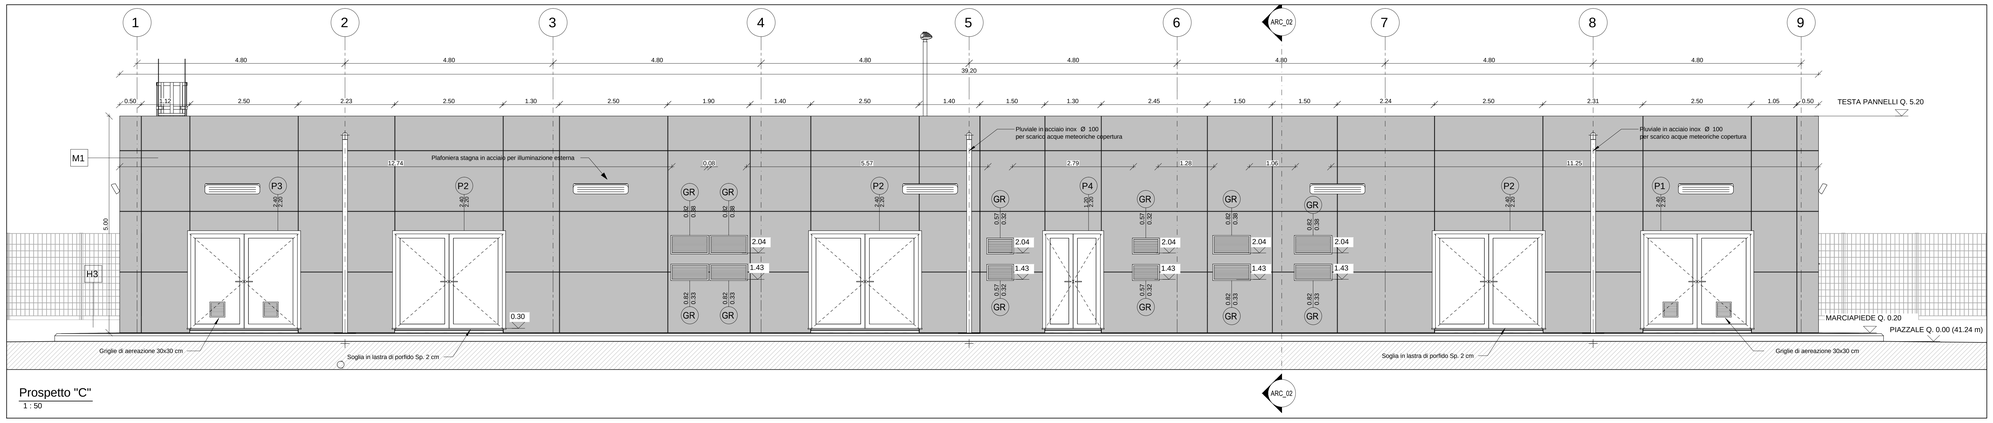

Prospetto "C"
1 : 50

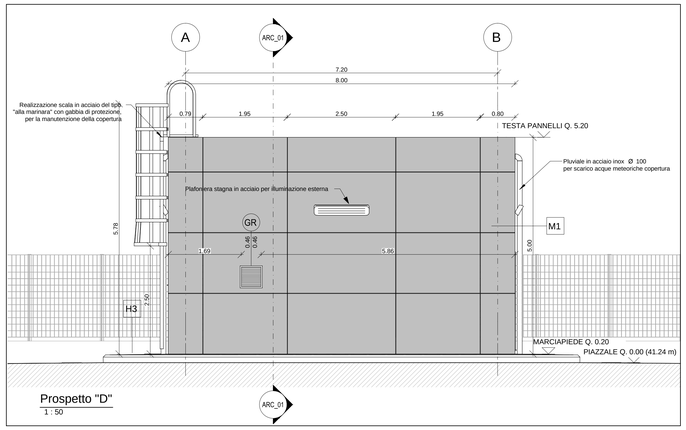

Prospetto "D"
1 : 50

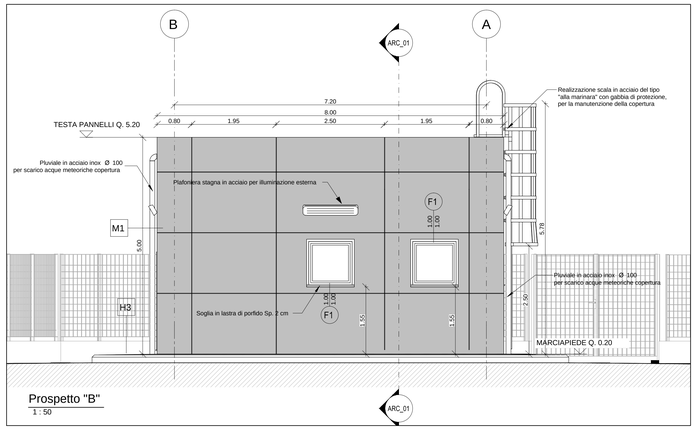

Prospetto "B"
1 : 50

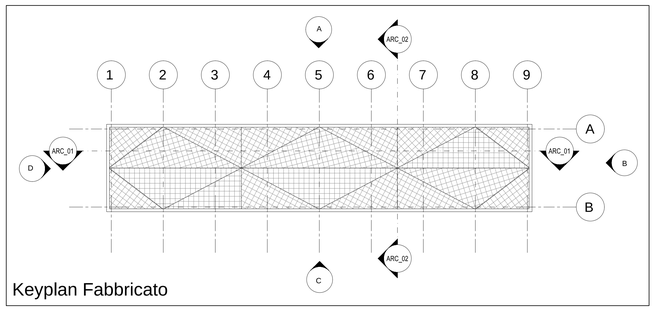

Keyplan Fabbricato

NOTA

PER I DETTAGLI COSTRUTTIVI RELATIVI AL FABBRICATO SI RIMANDA ALL'ELABORATO IF1N.0.1.E.ZZ.BZ.FA.00.1.0.001.dwg

LEGENDA FINITURE

mq SUPERFICIE

h - ALTEZZA NETTA AMBIENTE
B - FINITURA PAVIMENTO
V - FINITURA PARETI
S - FINITURA SOFFITTO

M1 TIPOLOGIA MURATURA

T - TIPO INFISSO
B - LARGHEZZA INFISSO
H - ALTEZZA INFISSO

FINITURA PAVIMENTI

H1	Pavimento tecnico sopraelevato (10.000 n/m^2) in lastre autoportanti di materiale lapideo ad alta resistenza meccanica e durabilita' (dim 60x60 cm sp. minimo 2cm), finitura superficiale in pvc antistatico, disposte su sostegno in acciaio zincato. trattamento antipolvere della superficie sottostante.
H2	Pavimentazione con piastrelle speciali ad alta compressione tipo industriale (portata 10.000 n/m^2) costituite da conglomerato cementizio e granaglia di materiale antisdrucciolevole resistente all'usura ed all'azione di oli ed acidi, dim.30x30 e spess. non inferiore a 28 mm c.a posto in opera su soletta di conglomerato cementizio poggiante su vespaio areato realizzato con igloo.
H3	Pavimentazione con marmette in cls vibrocompresso 30x30 cm strato di usura (sp.4cm), massetto (sp. minimo 10cm) con rete el.s. Ø8 20x20cm, strato stabilizzato (sp.25cm) strato anticapillare (sp.20cm)
H4	Pacchetto di copertura: pavimento in quadrotti di cls (47x47cm) su massetto delle pendenze in conglomerato cementizio alleggerito, impermeabilizzazione con guaina bituminosa (2 strati 4+4mm), strato di isolamento (sp.5cm), barriera al vapore
H5	Pavimentazione in gres porcellanato smaltato e inassorbente posata con specifico collante coeff. attrito dinamico > 0,4 dim. 60x60x1.4 cm
H6	Soglia in lastre di porfido Sp. 2 cm

MURATURE

M1	Muratura esterna in pannelli prefabbricati coibentati in cls (sp.20cm) con finitura esterna in pittura acrilica semi coprente applicata a spruzzo e trattamento anticririta.
M2	Parete tagliafuoco realizzata con blocchi tipo lecablock spessore 30 cm
M3	Parete tagliafuoco realizzata con blocchi tipo lecablock spessore 20 cm
M4	Parete realizzata con blocchi tipo lecablock spessore 15 cm
M5	Muratura in blocco tipo poroton da 20 cm - isolante esterno in polistirene (sp. 2cm)-blocco tipo poroton da 20 cm
M6	Muratura esterna in pannelli prefabbricati coibentati in c.a.v. (sp.20 cm), strato isolante in polistirene (sp.10 cm) e muratura costituita da blocchi cavi prefabbricati in c.a.v. (sp. 20cm)

FINITURA SOFFITTO

S1	Intonaco isolante (termoacustico, anticondensa, antincendio-REI 90) sp. minimo 20 mm per interni tinteggiato con idropittura a base di resina silossanica
S2	Intonaco isolante (termoacustico, anticondensa, antincendio-REI 120) sp. minimo 20 mm per interni tinteggiato con idropittura a base di resina silossanica
S3	Intonaco civile per interni tinteggiato con idropittura a base di resina silossanica

FINITURA PARETI

V1	Intonaco isolante (termoacustico, anticondensa, antincendio-REI 90 sp. minimo 20 mm per interni tinteggiato con idropittura a base di resina silossanica e rete in fibra di vetro portaintonaco
V2	Intonaco isolante (termoacustico, anticondensa, antincendio-REI 120) sp. minimo 20 mm per interni tinteggiato con idropittura a base di resina silossanica e rete in fibra di vetro portaintonaco
V3	Rivestimento in gres porcellanato dim.20x20 cm fino ad un'altezza di 2.40 cm e sovrastante intonaco civile per interni tinteggiato con idropittura a base di resina silossanica e e rete in fibra di vetro portaintonaco

INFISSI

P1	Porta esterna blindata a 2 ante in acciaio zincato e verniciato con caratteristiche antintrusione, con griglie di ventilazione in acciaio a prova di perforazione nelle specchiature; cerniere antintrusione, serratura di sicurezza e chiavi, maniglione antipanico. le maniglie e le cerniere sono costituite in alluminio in tinta con le porte (dim. 240x220)
P2	Porta esterna blindata a 2 ante in acciaio zincato e verniciato con caratteristiche antintrusione; cerniere antintrusione, serratura di sicurezza e chiavi, maniglione antipanico. le maniglie e le cerniere sono costituite in alluminio in tinta con le porte (dim. 240x220)
P3	Porta esterna antincendio in acciaio zincato rei 120 a due battenti con serratura speciale e maniglione antipanico 240 x 220 cm con serranda tagliafuoco rei 120 in acciaio a prova di perforazione nelle specchiature
P4	Porta esterna blindata a 2 ante in acciaio zincato e verniciato con caratteristiche antintrusione; cerniere antintrusione, serratura di sicurezza e chiavi, maniglione antipanico. le maniglie e le cerniere sono costituite in alluminio in tinta con le porte (dim. 120x220)
P5	Porta esterna blindata a 2 ante in acciaio zincato e verniciato con caratteristiche antintrusione; cerniere antintrusione, serratura di sicurezza e chiavi, maniglione antipanico. le maniglie e le cerniere sono costituite in alluminio in tinta con le porte (dim. 120x220) con serranda
P6	Porta esterna blindata a 1 anta in acciaio zincato e verniciato con caratteristiche antintrusione; cerniere antintrusione, serratura di sicurezza e chiavi, maniglione antipanico. le maniglie e le cerniere sono costituite in alluminio in tinta con le porte (dim. 60x220)
P7	Porta esterna blindata a 2 ante in acciaio zincato e verniciato con caratteristiche antintrusione; cerniere antintrusione, serratura di sicurezza e chiavi, maniglione antipanico. le maniglie e le cerniere sono costituite in alluminio in tinta con le porte (dim. 200x220)
P8	Porta interna ad un battente (dim. 80x220)
F1	Finestra blindata a vasistas in acciaio zincato con caratteristiche antintrusione e vetro antifondamento. le maniglie e le cerniere sono in tinta con le porte
GR	Griglia di aerazione con lamelle antipioggia con caratteristiche di antintrusione in acciaio zincato e verniciato

NOTE:
-Tutti i cicli di verniciatura verrano effettuati secondo secondo circolare FS 44v

N1
- In corrispondenza dei giunti gli ancoraggi dei pannelli devono essere opportunamente asolati e/o raddoppiati in modo compatibile ai giunti stessi.

N2
- Le griglie di ventilazione impianti sono comprensive di foratura muri e pannelli, griglia antinsetto, imbotte e persianina aforica in alluminio esterno.

N3
- Tutti i tramezzi sono intonacati con interposizione di rete in fibra di vetro

COMMITTENTE:

RFI RETE FERROVIARIA ITALIANA
GRUPPO FERROVIE DELLO STATO ITALIANE

DIREZIONE LAVORI:

ITALFERR
GRUPPO FERROVIE DELLO STATO ITALIANE

APPALTATORE:

Coli | CONSORZIO CFT | ITINERA | PIZZAROTTI

PROGETTAZIONE:	PROGETTISTA:	DIRETTORE DELLA PROGETTAZIONE:
RAGGRUPPAMENTO TEMPORANEO PROGETTISTI PIZZAROTTI Sintagma INTERSA	Ing. FEDERICO DURASTANTI	Ing. PIETRO MAZZOLI Responsabile integrazione fra le varie prestazioni specialistiche

PROGETTO ESECUTIVO

ITINERARIO NAPOLI-BARI
RADDOPPIO TRATTA CANCELLO-BENEVENTO
I° LOTTO FUNZIONALE CANCELLO-FRASSO TELESINO E VARIANTE ALLA LINEA ROMA-NAPOLI VIA CASSINO NEL COMUNE MADDALONI

FABBRICATI

ELABORATI ARCHITETTONICI
FA03 - PC - PC - fabbricato tecnologico Km 1+403 - prospetti e sezioni

APPALTATORE	SCALA:
CONSORZIO CFT IL DIRETTORE TECNICO Geom. C. BIANCHI 13/09/2018	1:50

COMMESSA	LOTTO	FASE	ENTE	TIPO DOC.	OPERA/DISCIPLINA	PROGR.	REV.
IF1N	01	E	ZZ	WB	FA0310	001	B

Rev.	Descrizione	Redatto	Data	Verificato	Data	Approvato	Data	Autorizzato Data
A	Emissione	L.Pacioselli	10/07/2018	F.Durastanti	10/07/2018	P.Mazzoli	10/07/2018	F.Durastanti
B	Rev. Istruttoria ITF 29/08/18	L.Pacioselli	13/09/2018	F.Durastanti	13/09/2018	P.Mazzoli	13/09/2018	
								13/09/2018

File: IF1N.0.1.E.ZZ.WB.FA.03.1.0.001.B.dwg | n. Elab.: