


CARPENTERIA FONDAZIONE

Scala 1:50

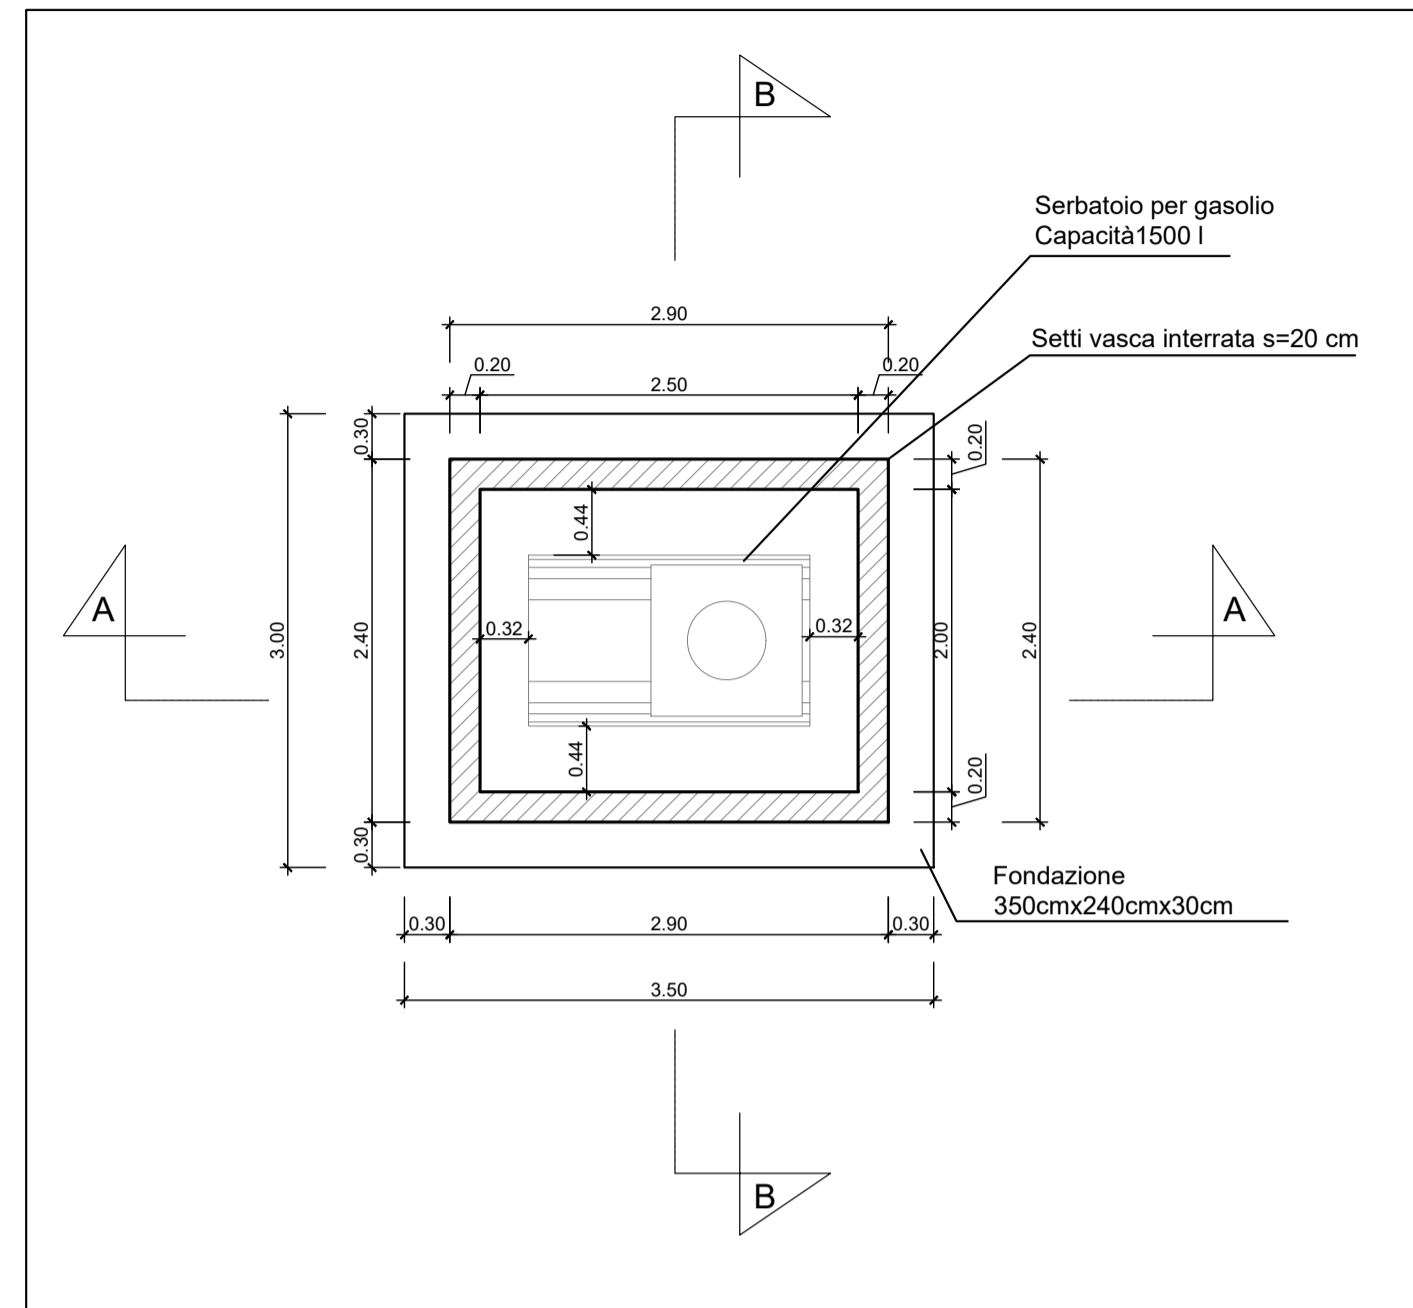


SEZIONE B-B

Scala 1:50

CARPENTERIA COPERTURA

Scala 1:50

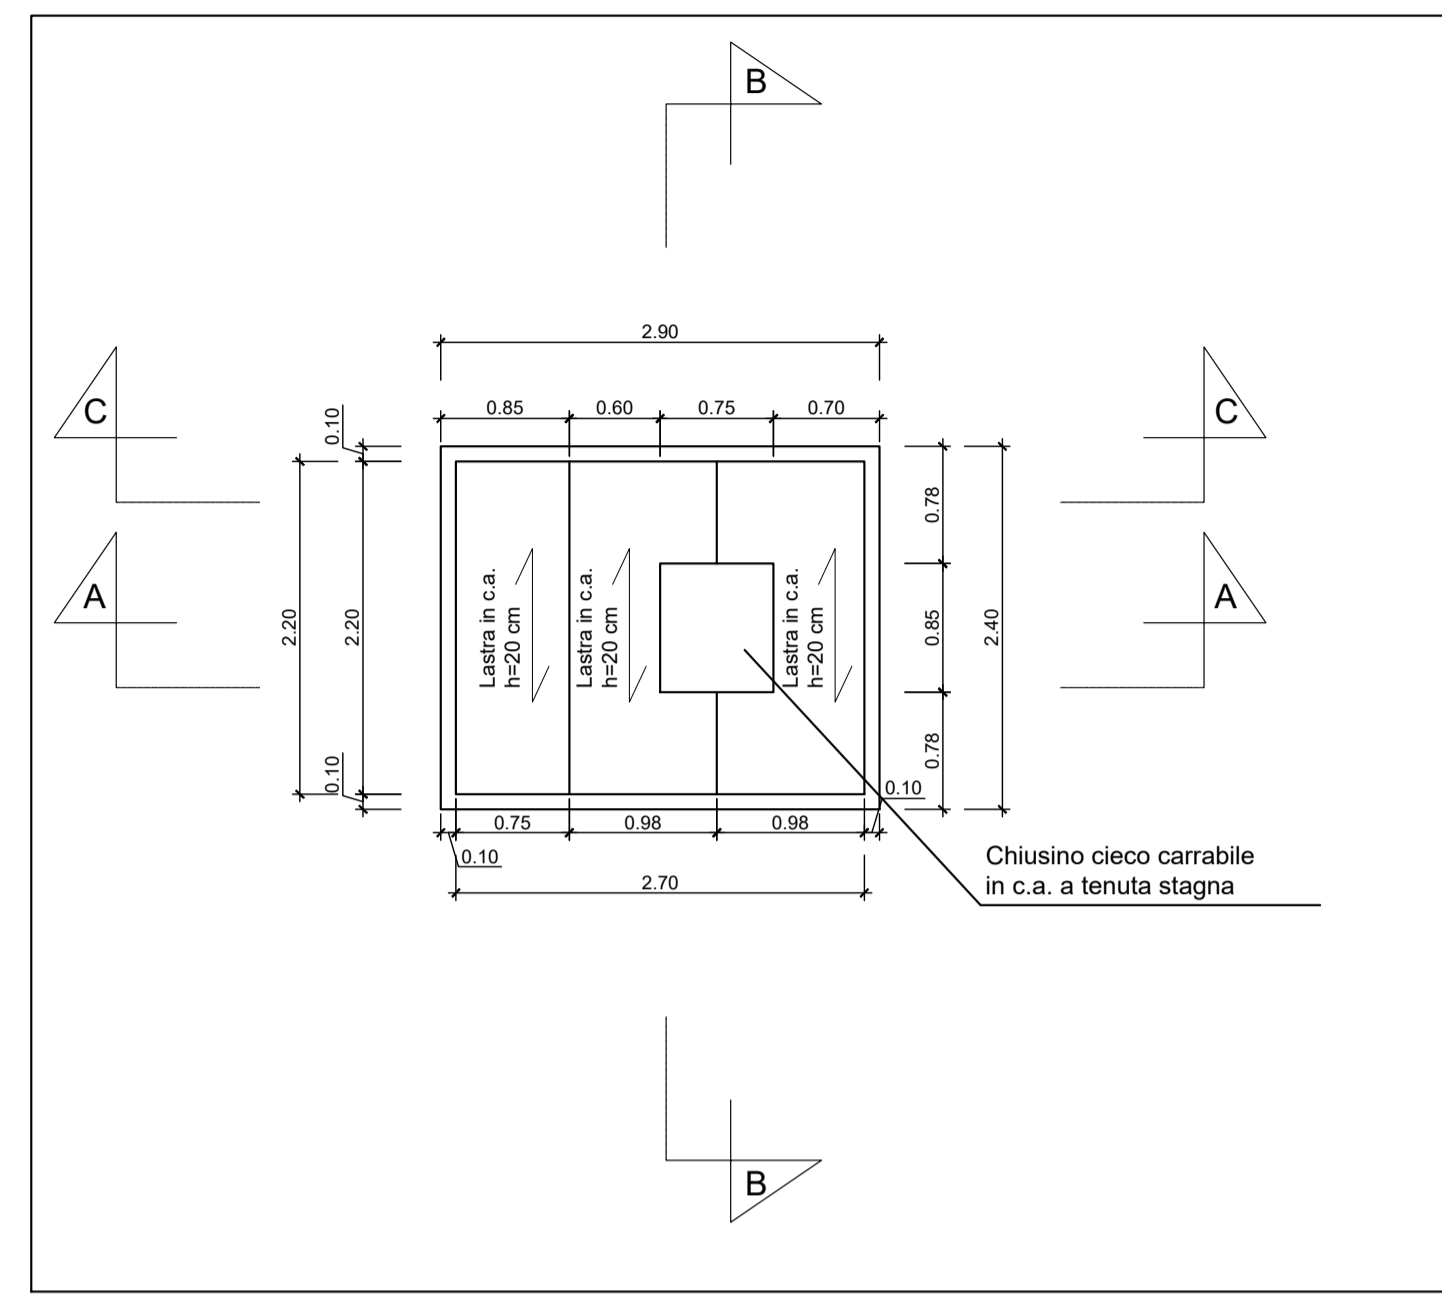

SEZIONE A-A

Scala 1:50

TABELLA MATERIALI

CALCESTRUZZI

Rapporto a/c max	Classe di lavorabilità	Classe di resistenza minima C(fck/Rck) _{min}	Classe di esposizione ambientale	Minimo contenuto cemento	Campi di Impiego
0.55	S4-S5	C28/35	XC3	320 kg/mc	- Strutture in c.a. in elevazione - Solette in c.a. gettate in opera in elevazione
0.55	S3-S4	C28/35	XC2	320 kg/mc	- Opere controterra e muro di recinzione
0.60	S4-S5	C25/30	XC2	300 kg/mc	- Fondazioni armate
--	--	C12/15	X0	--	- Magrone di pulizia, riempimento o livellamento

ACCIAIO

ACCIAIO IN BARRE PER GETTI E RETI ELETTRISALDATE	B 450 C Controllato SALDABILE 1.15 < (ft/fy) _k < 1.35 Come da D.M. 14-1-08 dove fy _k = Tensione caratteristica di snervamento ft _k = Tensione caratteristica di rottura
---	--

PRESCRIZIONI

COPRIFERRO NETTO


- STRUTTURE IN C.A. IN ELEVAZIONE s ≥ 40 mm
- STRUTTURE A CONTATTO CON IL TERRENO s ≥ 40 mm



INCIDENZA ARMATURE


-VASCA

100 kg/mc

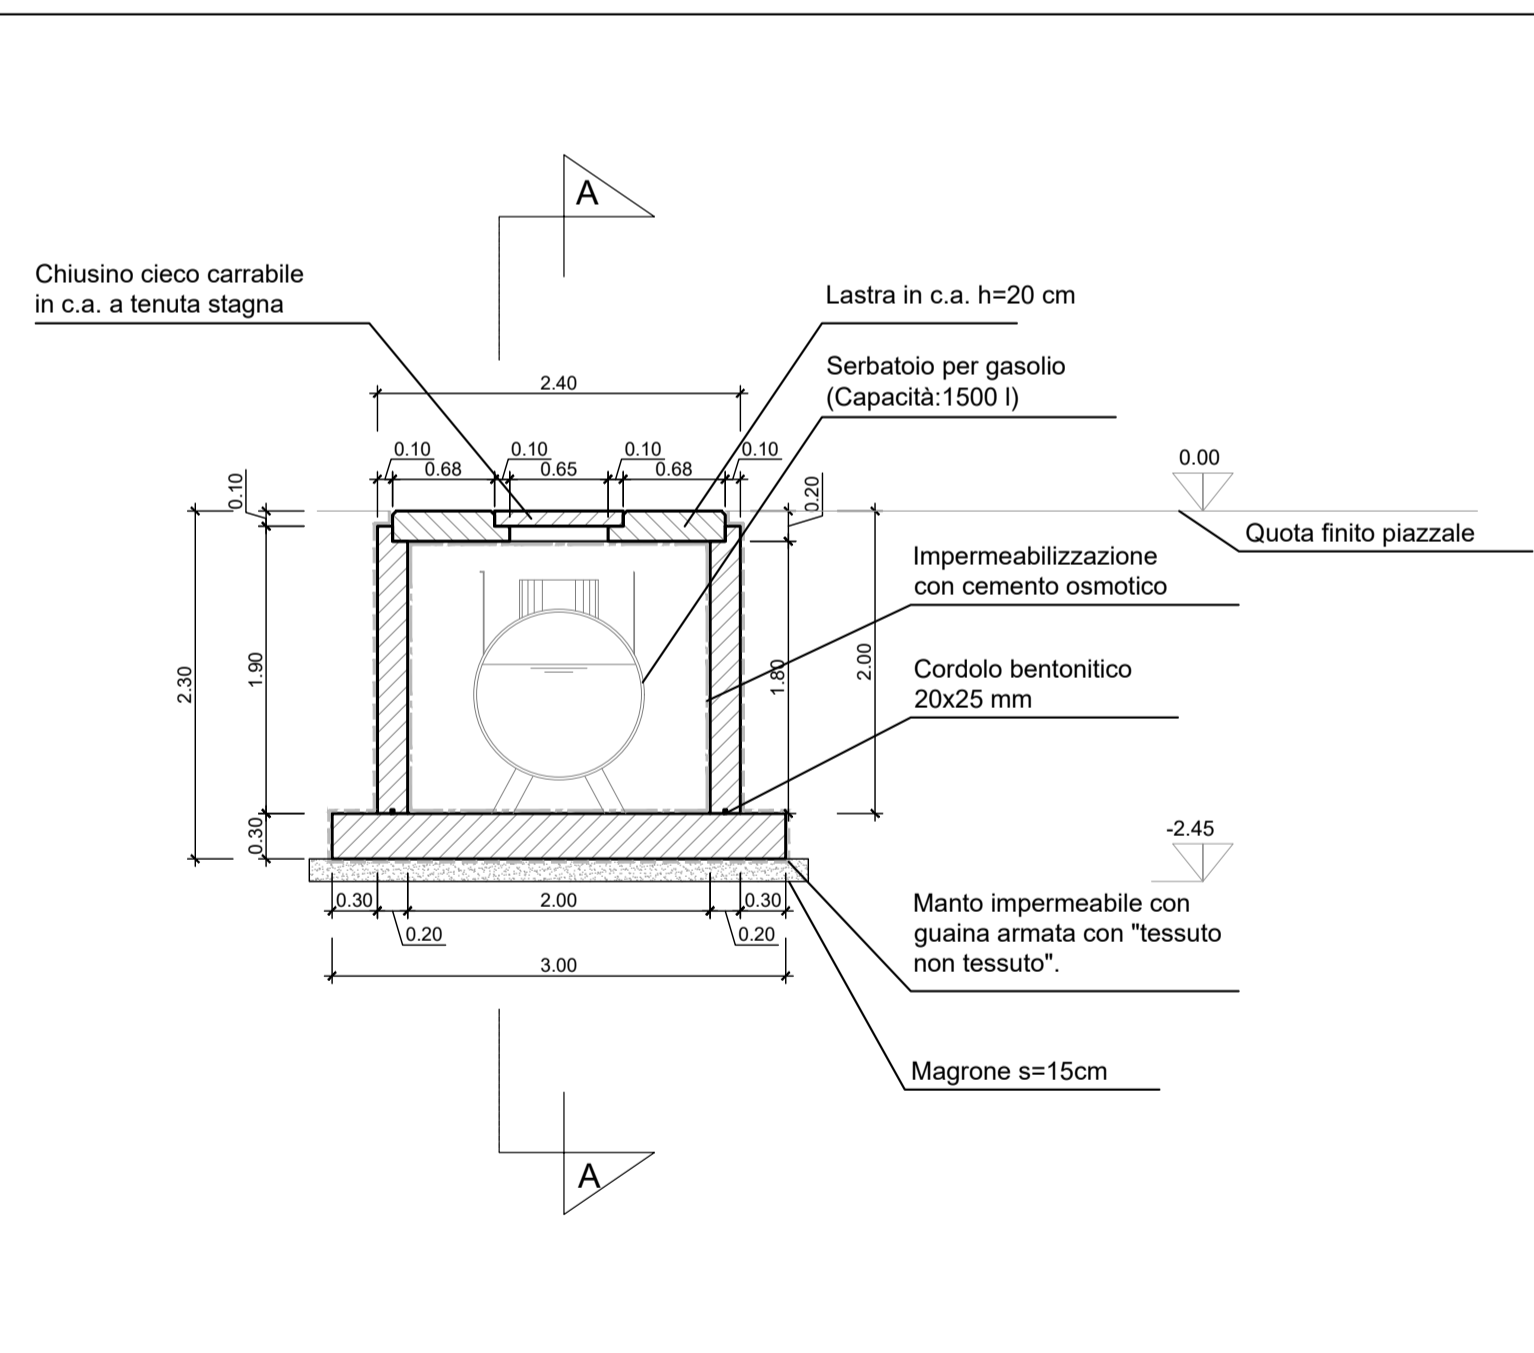



SOLAIO SEZIONE C-C

Scala 1:20

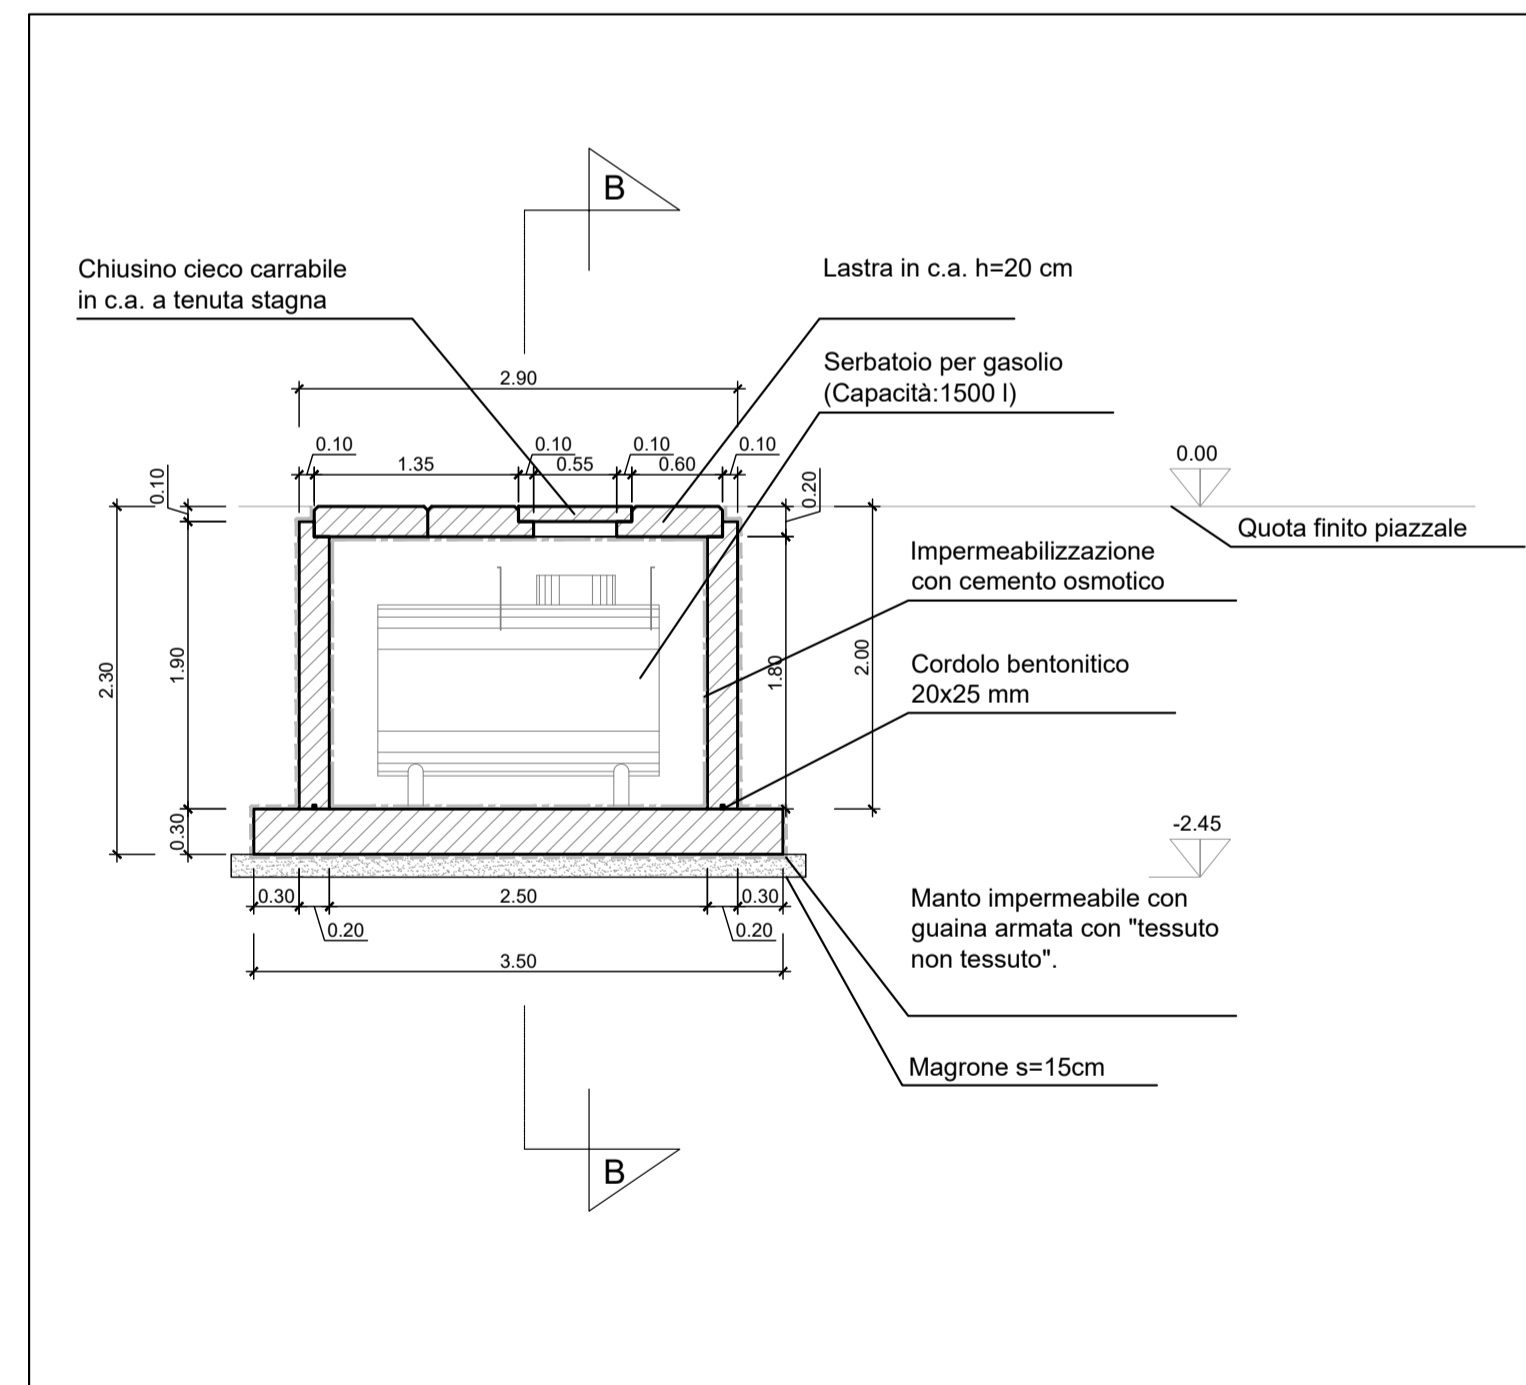

SOLAIO SEZIONE A-A

Scala 1:20

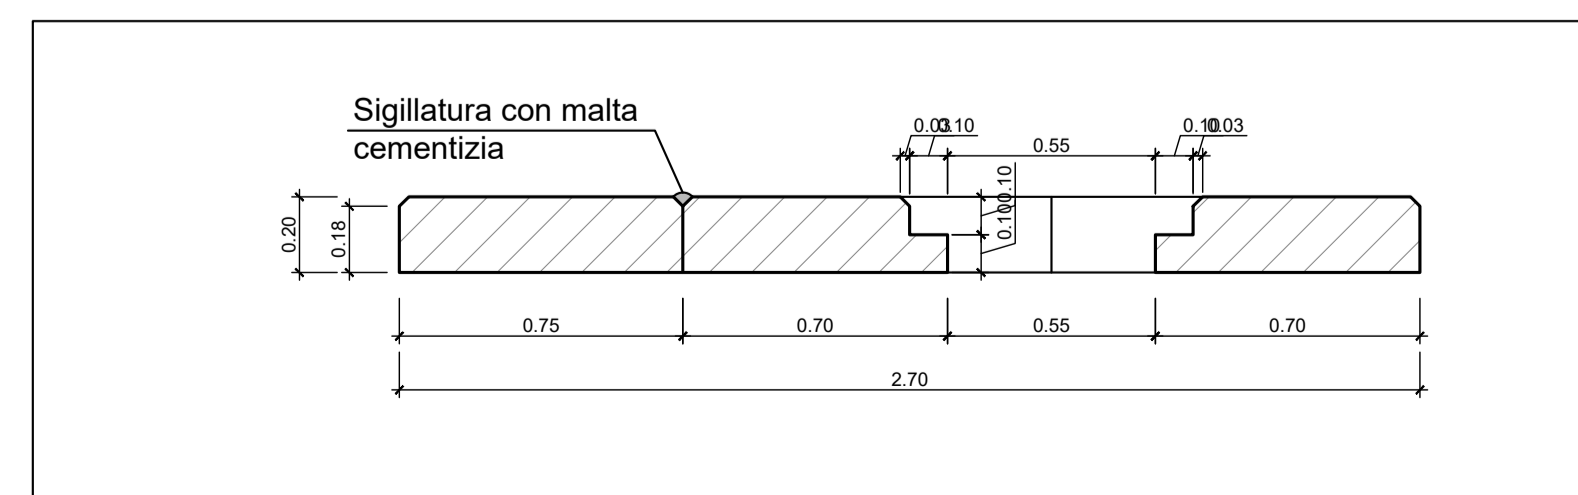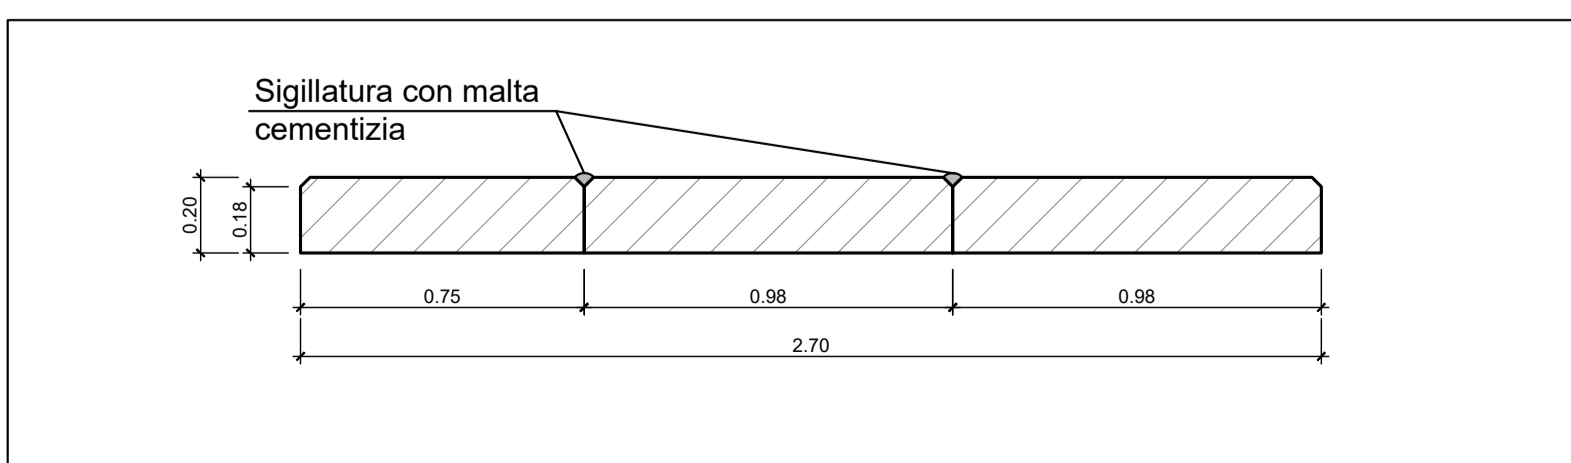

COMMITTENTE:



DIREZIONE LAVORI:



APPALTATORE:



PROGETTAZIONE:

RAGGRUPPAMENTO TEMPORANEO PROGETTISTI



PROGETTISTA:

Ing. FEDERICO DURASTANTI

DIRETTORE DELLA PROGETTAZIONE:

Ing. PIETRO MAZZOLI

Responsabile integrazione fra le varie prestazioni specialistiche

PROGETTO ESECUTIVO

**ITINERARIO NAPOLI-BARI
RADDOPPIO TRATTA CANCELLO-BENEVENTO
1° LOTTO FUNZIONALE CANCELLO-FRASSO TELESINO E VARIANTE ALLA
LINEA ROMA-NAPOLI VIA CASSINO NEL COMUNE MADDALONI**

FABBRICATI

ELABORATI STRUTTURALI

FA00 - Vasca serbatoio per Generatore Elettrico - Pianta fondazioni e Carpenteria

APPALTATORE	SCALA:
CONSORZIO CFT IL DIRETTORE TECNICO Geom. G. BIANCHI 10/07/2018	1:50

COMMESSA LOTTO FASE ENTE TIPO DOC. OPERA/DISCIPLINA PROGR. REV.

IF1N 01 E ZZ BZ FA0020 001 A

Rev.	Descrizione	Redatto	Data	Verificato	Data	Approvato	Data	Autorizzato Data
A	Emissione	L. Picoselli	10/07/2018	F. Durastanti	10/07/2018	P. Mazzoli	10/07/2018	F. Durastanti
								10/07/2018

File: IF1N.0.1.E.ZZ.BZ.FA.00.2.0.001.A.dwg

n. Elab.: