



PROGETTO STRADALE E FERROVIARIO:

- Trincea
- Rilevato
- Viadotto
- Imbocco galleria
- Galleria artificiale
- Galleria naturale
- Area di sosta
- SA-RC
- SA-RC tratto in galleria
- Progetto ferroviario Fascio Bolano

CANTIERIZZAZIONE:

- PONTILI
SICILIA: SP1
CALABRIA: CP1
- CANTIERI OPERATIVI
SICILIA: S11, S12, S13, S14, S15, S16
CALABRIA: C11
- CANTIERI LOGISTICI
SICILIA: SB1, SB2, SB3, SB4
CALABRIA: CB1
- AREE A DISPOSIZIONE
SICILIA: SAD2
CALABRIA: CAD1
- IMPIANTO PRODUZIONE INERTI
SICILIA: SC1, SC2, SC3
CALABRIA: CC1, CRA1
- SITI DI DEPOSITO E RECUPERO AMBIENTALE
SICILIA: SRA1, SRA2, SRA3, SRA4, SRA5, SRA6, SRA7, SRA8
CALABRIA: CRA1, CRA2
- STAZIONI METROPOLITANE
SICILIA: SS1, SS2, SS3
- VIABILITA'
- PISTE DI CANTIERE

QUADRO DI UNIONE

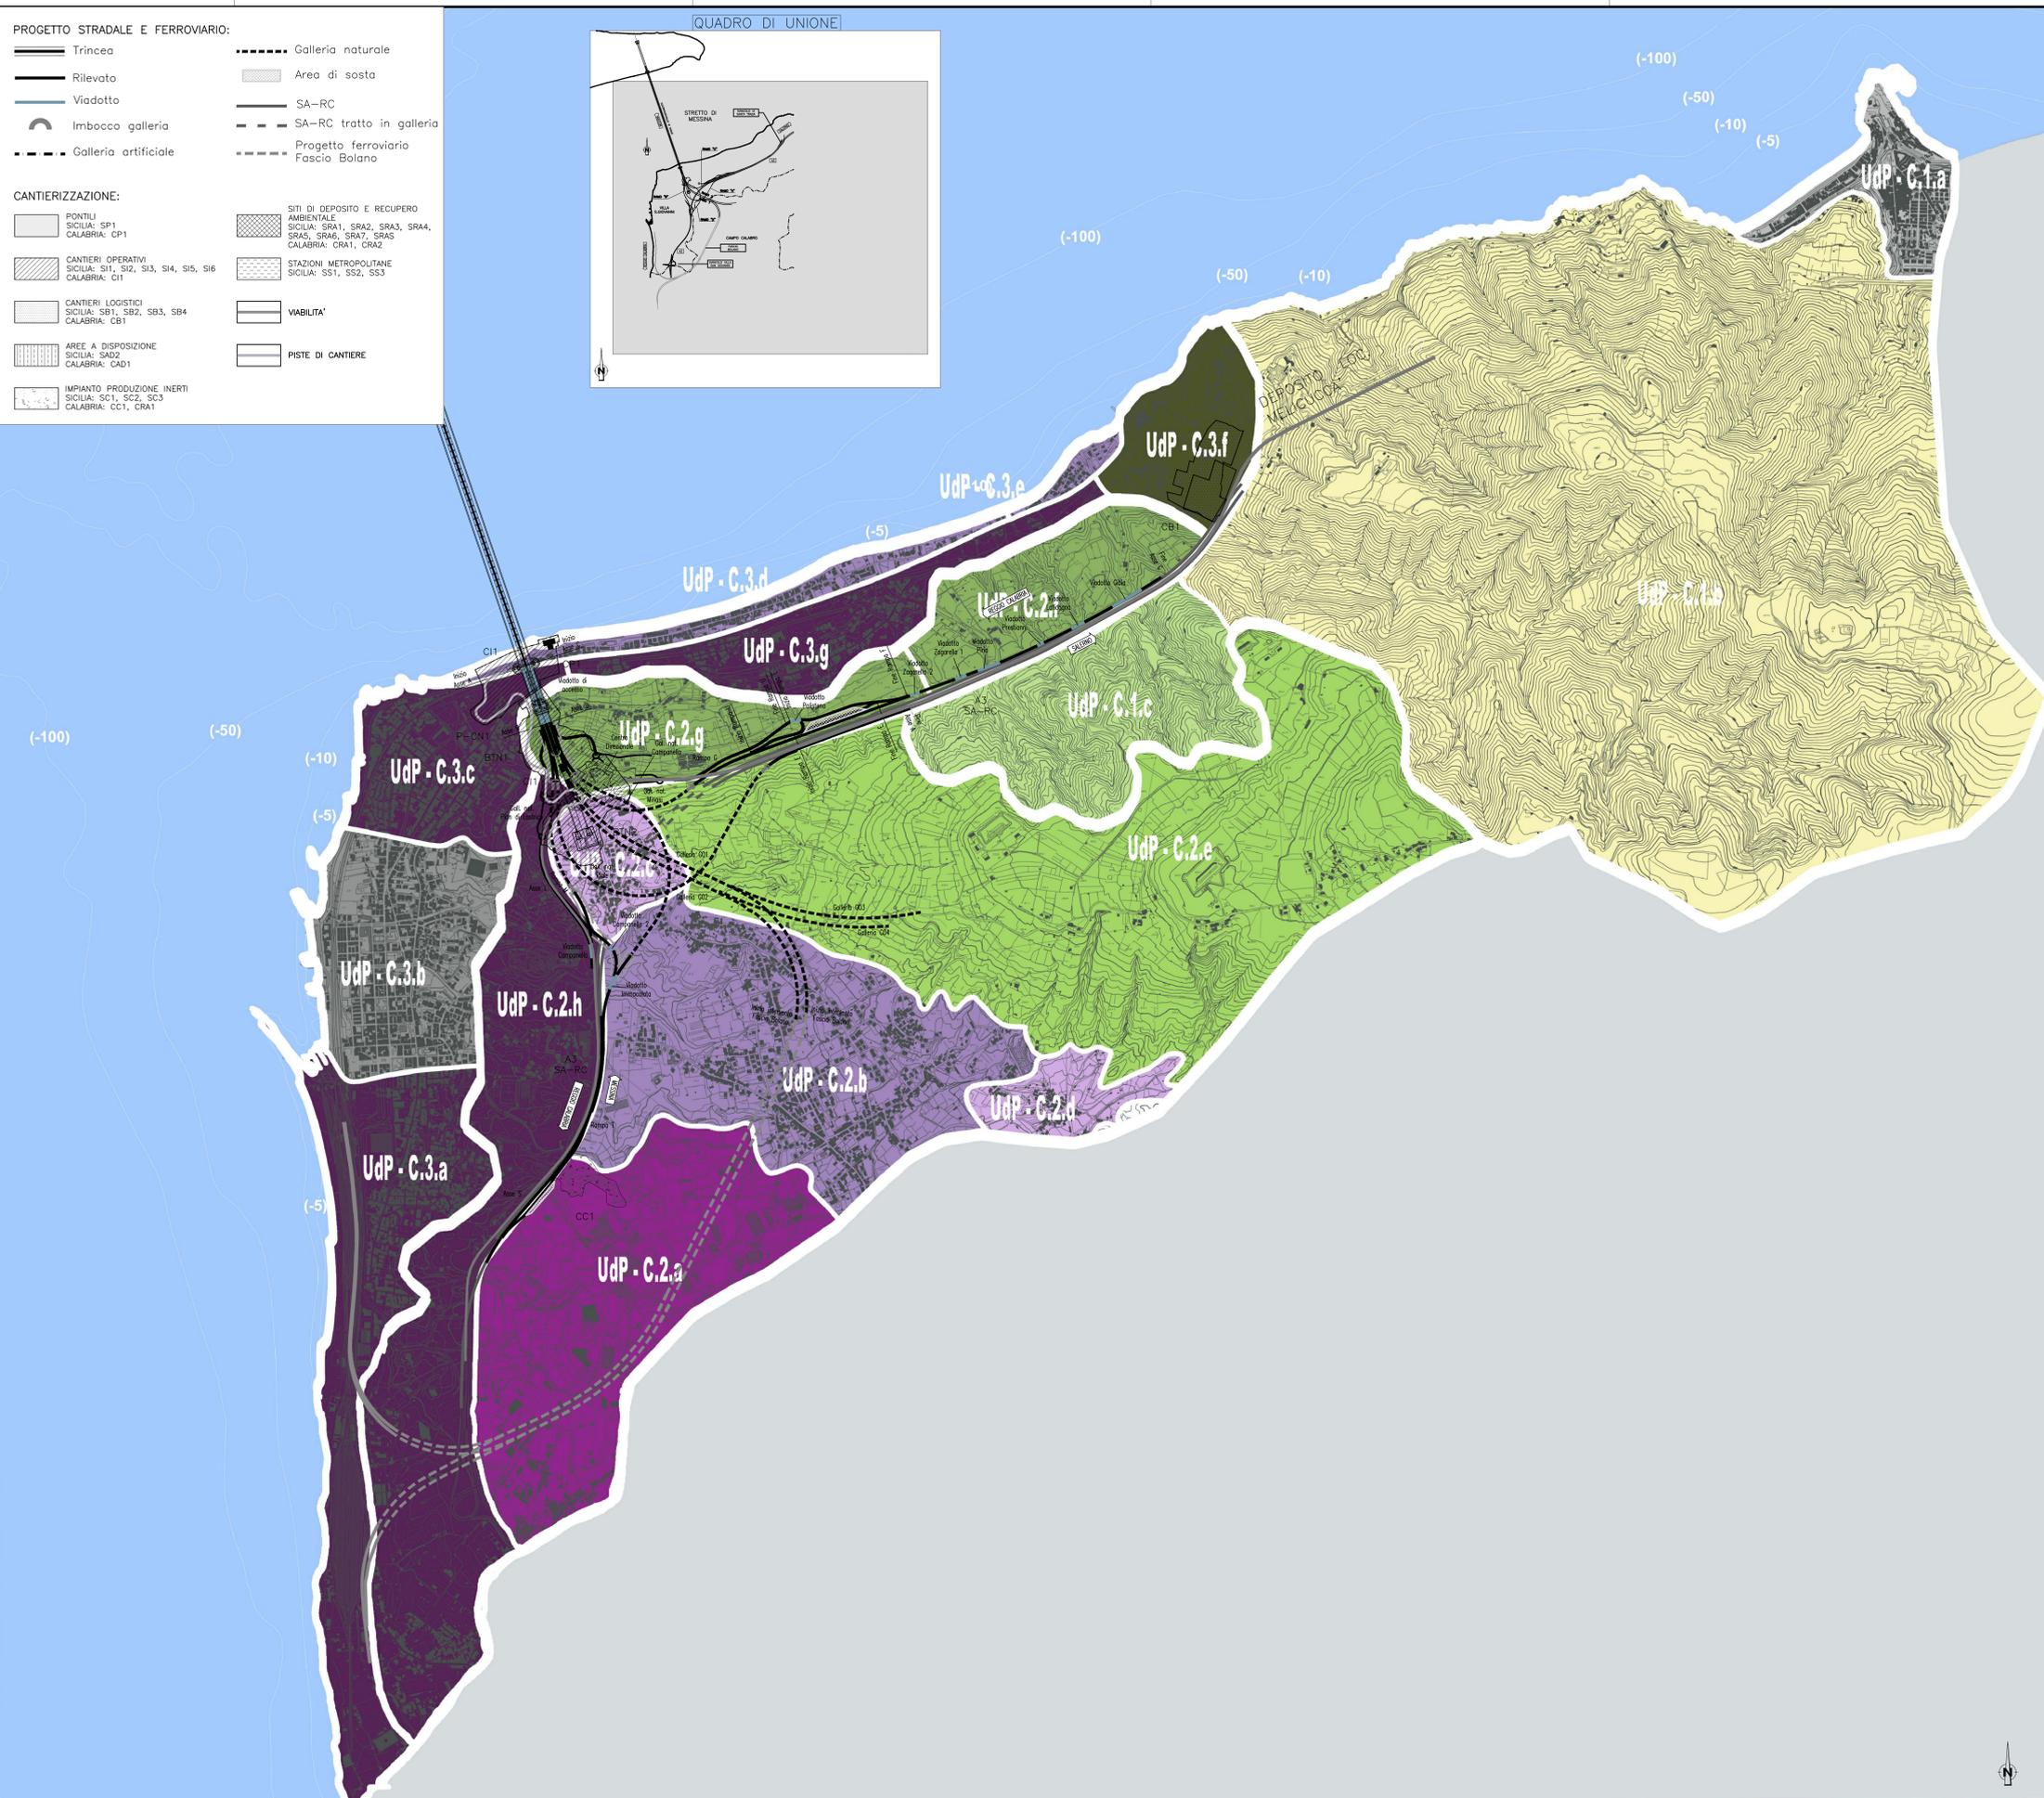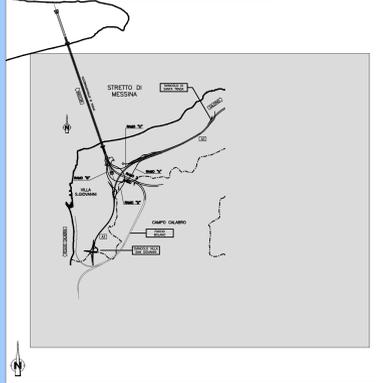

NOTE GENERALI

1. PAESAGGI INSEDIATI

- 1.A** CENTRI STORICI CONSOLIDATI AD ALTO VALORE PAESAGGISTICO, STORICO-CULTURALE.
- Scilla (UdP C.1.a)
- 1.B** INSEDIAMENTI CARATTERIZZATI DA UN CENTRO STORICO CONSOLIDATO, IN PARTE RICOSTRUITO, E UN TESSUTO EDILIZIO CONTINUO DI RECENTE COSTRUZIONE.
- Villa San Giovanni (UdP C.3.b)
- 1.C** NUCLEI STORICI A CARATTERE RURALE.
- Campo Plate (UdP C.2.e)
- Musala (C.2.d)
- 1.D** BORGHI COSTIERI.
- Borgo di Porticello (UdP C.3.e)
- Borgo di Cannitello (C.3.e)
- 1.E** INSEDIAMENTI RECENTI A CARATTERE PREVALENTEMENTE RESIDENZIALE COLLOCATI IN AMPIE ZONE PIANEGGianti E CARATTERIZZATI DA UN NUCLEO STORICO CONSOLIDATO.
- Campo Calabro (UdP C.2.b)
- 1.F** INSEDIAMENTI RECENTI A CARATTERE PREVALENTEMENTE PRODUTTIVO COLLOCATI IN AMPIE ZONE PIANEGGianti E CARATTERIZZATI DALLA PRESENZA DI DEL PAESAGGIO AGRARIO NELLE AREE RESIDUALI.
- Piani di Arena (UdP C.2.a)
- 1.G** FRANGE URBANE FORMATE INTORNO A NUCLEI STORICI, CON TESSUTI FORTEMENTE FRAMMENTATI E DISCONTINUI PER LA PRESENZA DI INFRASTRUTTURE.
- Punta Pezzo (UdP C.3.c)
- Costa modificata del Bolano (UdP C.3.a)
- Ferrito (UdP C.3.g)
- Paesaggio insediato delle Fiumare Ioniche (UdP C.2.h)

2. PAESAGGI NATURALI E SEMI-NATURALI

- 2.A** SISTEMA COLLINARE A RAGGIERA, INCISO DA NUMEROSI CORSI D'ACQUA CHE DISEGNANO STRETTE VALLI LONGITUDINALI CON VERSANTI ACCLIVI, CON ALCUNE CIME ACCENTUATE E PICCOLI PIANORI CARATTERIZZATI DALL'USO AGRICOLO. INSEDIAMENTI MOLTO DIRADATI, VARIETA VEGETAZIONALE MOLTO ALTA E DI QUALITA'.
- Sistema centrale delle colline interne tra Scilla e Santa Trada (UdP C.1.b)
- 2.B** SISTEMA COLLINARE PROFONDAMENTE INCISO DA UNA FITTA RETE IDROGRAFICA CHE SCAVA VALLONI MOLTO STRETTI A FIANCHI RIPIDI, DOMINATO DALLA GARIGIA E CON LA PRESENZA DI BOSCHI E BOSCHAGLIE E PASCOLI ARBORATI IN ABBANDONO. ASSENZA DI INSEDIAMENTI URBANI.
- Valloni fortemente incisi del sistema collinare (UdP C.1.c)
- 2.C** SISTEMA COLLINARE A GRADONI, CARATTERIZZATO DA AMPI PIANORI ORLATE DA BORDI DI SCARPATA MOLTO RIPIDI. PREVALENZA DELL'USO AGRICOLO DEL SUOLO, RARI INSEDIAMENTI, PRESENZA DI ELEMENTI STORICI DI FORTE VALENZA PAESAGGISTICA.
- Piani di Matini (UdP C.2.e)
- 2.D** TERRAZZI DI MEZZACOSTA DELLA FASCIA TIRRENICA CARATTERIZZATI DA ECCEZIONALI CONDIZIONI VISUALI CON CARATTERI NATURALI SPESSO DEGRADATI E VUOTI INSEDIATIVI.
- Terrazzi di Cannitello e Porticello (UdP C.2.f)
- Contrada Alta (UdP C.2.g)
- 2.E** SISTEMA COSTIERO COSTITUITO DA TERRAZZI AD USO PREVALENTEMENTE AGRICOLO CON RADI INSEDIAMENTI LUNGO I PRINCIPALI TRACCIATI, CARATTERIZZATI DA SCOLLIERE ACCLIVI E BREVI SPIAGGIE AI BORDI. OTTIME CONDIZIONI VISUALI.
- UdP C.3.f

Stretto di Messina
Concessionaria per la progettazione, realizzazione e gestione del collegamento stabile tra lo Scillo e il Cardinale
 Organismo di Diritto pubblico
 (Legge n° 1158 del 17 dicembre 1971, modificata dal D.Lgs. n° 114 del 24 aprile 2000)

PONTE SULLO STRETTO DI MESSINA

PROGETTO DEFINITIVO

EUROLINK S.C.p.A.
 IMPREGILO S.p.A. (Mandatante)
 SOCIETA' ITALIANA PER CONDOTTE D'ACQUA S.p.A. (Mandatante)
 COOPERATIVA MURATORI E CEMENTISTI - C.M.C. di Ravenna Soc. Coop. a.r.l. (Mandatante)
 SACVIR S.A.U. (Mandatante)
 ISHIKAWAJIMA - HARIMA HEAVY INDUSTRIES CO. Ltd. (Mandatante)
 A.C.I. S.C.P.A. - CONSORZIO STABILE (Mandatante)

IL PROGETTISTA Dott. Ing. D. Spoglianti Ordine Ingegneri Milano n° 20953	IL CONTRAENTE GENERALE Project Manager (Ing. P.P. Marchesini)	STRETTO DI MESSINA Direzione Generale e RUP Validazione (Ing. G. Timmenhert)	STRETTO DI MESSINA Amministratore Delegato (Dott. P. Giusti)
--	--	--	---

GENERALE AM0299_F0
AMBIENTE
 STUDIO D'IMPATTO AMBIENTALE
 QUADRO DI RIFERIMENTO AMBIENTALE-PAESAGGIO
 CALABRIA - CARTA DI SINTESI DELLE TIPOLOGIE DI PAESAGGIO

REV.	DATA	DESCRIZIONE	REDATTO	VERIFICATO	APPROVATO
FO	20/06/2011	EMISSIONE FINALE	A.CALEGARI	M.SALOMONE	D.SPOGLIANTI