## OPERE A VERDE LUNGO LINEA - SC. 1:500

### MODULO A2
FILARI ARBOREI

| NOME LATINO | NOME VOLGARE | QTY/CS |
|---|---|---|
| Quercus pubescens | Roverella | Ad2 |
| Populus nigra italica | Pioppo cipressino | Ad1 |

### MODULO A3
FILARE ARBOREO

| NOME LATINO | NOME VOLGARE | QTY/CS |
|---|---|---|
| Quercus pubescens | Roverella | Ad3 |
| Populus nigra italica | Pioppo cipressino | Ad1 |

### MODULO B1
FASCE DI MACCHIE ARBUSTIVE A STRUTTURA COMPLESSA

| NOME LATINO | NOME VOLGARE | QTY/CS |
|---|---|---|
| Prunetum spinosae | | |
| Crataegus monogyna | Biancospino comune | Ad2 |
| Cornus mas | Corniolo | Ad2 |
| Cornus sanguinea | Sanguinello | Ad2 |
| Euonymus europaeus | Fusaggine | Ad2 |
| Salix cinerea | Salicone | Ad2 |
| Salix purpurea | Salice rosso | Ad2 |
| Ligustrum vulgare | Ligustro | Ad2 |

### MODULO B2
SIEPE MISTA PER MACCHIE DI LAMPASCIONE

| NOME LATINO | NOME VOLGARE | QTY/CS |
|---|---|---|
| Laurus nobilis | Alloro | 2,5x2,5 |
| Buxus sempervirens | Bosso comune | 2,5x2,5 |
| Pittosporum tobira | Altro | 2,5x2,5 |

### MODULO B3
MACCHIA ARBUSTIVA DI MANTO SOTTOPOSTO PALMETO

| NOME LATINO | NOME VOLGARE | QTY/CS |
|---|---|---|
| Crataegus monogyna | Biancospino comune | Ad2 |
| Cornus mas | Corniolo | Ad2 |

### MODULO C1
FASCE DI MACCHIE ARBUSTIVE ARBOREE

| NOME LATINO | NOME VOLGARE | QTY/CS |
|---|---|---|
| Acer monspessulanum | Acero minore | Ad3 |
| Ulmus minor | Olmo campestre | Ad3 |
| Prunus avium | Ciliegio | Ad3 |
| Prunetum spinosae | | |
| Crataegus monogyna | Biancospino comune | Ad2 |
| Cornus mas | Corniolo | Ad2 |
| Prunus spinosa | Prugnolo | Ad2 |
| Cornus sanguinea | Sanguinello | Ad2 |

### MODULO C2
MACCHIE ARBOREE MONOSPECIFICHE

| NOME LATINO | NOME VOLGARE | QTY/CS |
|---|---|---|
| Ulmus minor | Olmo campestre | Ad3 |

### MODULO C3
INFERMETICI CON IDROSEMINA

| NOME LATINO | NOME VOLGARE |
|---|---|
| Fraxinus , Fam. | Fam. Oleaceae autoctone |
| Oleaceae Fam. | Fam. caprifoliaceae autoctone |

### MODULO D
PRATI PERENNI DI ESSENZE per vegetazione spontanea

| NOME LATINO | NOME VOLGARE | QTY/CS |
|---|---|---|
| Salix alba | Salice bianco | Ad1 |
| Populus alba | Pioppo bianco | Ad1 |
| Rosa gallica | Rosa selvatica | Ad1 |
| Salix purpurea | Salice rosso | Ad1 |
| Salix cinerea | Salicone | Ad1 |

### MODULO E
INFERMETICI CON IDROSEMINA DELLE SCARPATE

| NOME LATINO | NOME VOLGARE |
|---|---|
| Fraxinus , Fam. | Fam. Oleaceae autoctone |
| Oleaceae Fam. | Fam. caprifoliaceae autoctone |

## OPERE A VERDE AREE URBANE E DI FERMATA - SC. 1:500

### MODULO 1
FILARE ALBERATO

| NOME LATINO | NOME VOLGARE | QTY/CS |
|---|---|---|
| Nerium oleander | Oleandro | Ad4 |

### MODULO 2
SIEPE ORNAMALI FLORIFERA

| NOME LATINO | NOME VOLGARE | QTY/CS |
|---|---|---|
| Punica granatum | Melograno | Ad1 |
| Rosa "Iceberg" | Rosa "Iceberg" | Ad1 |
| Cytisus scoparius | Ginestra dei carbonai | Ad1 |
| Pistacia lentiscus | Lentisco | Ad1 |
| Myrtus Italiana | Corbezzolo, Berretta | Ad1 |
| Phyllostachys aurea | Bambù | Ad1 |

### MODULO 3
GRUPPI DI ALBERI

| NOME LATINO | NOME VOLGARE | QTY/CS |
|---|---|---|
| Cercis siliquastrum | Albero di Giuda | Ad2 |
| Ulmus minor | Olmo campestre | Ad2 |
| Acer monspessulanum | Acero minore | Ad2 |

### MODULO 4
ELEMENTI ARBOREI ISOLATI

| NOME LATINO | NOME VOLGARE | QTY/CS |
|---|---|---|
| Quercus ilex | Lecccio | Ad2 |

## PLANIMETRIA DI DETTAGLIO OPERE A VERDE AREA FERMATA VALLE MADDALONI E VIALE DI ACCESSO - SCALA 1:200

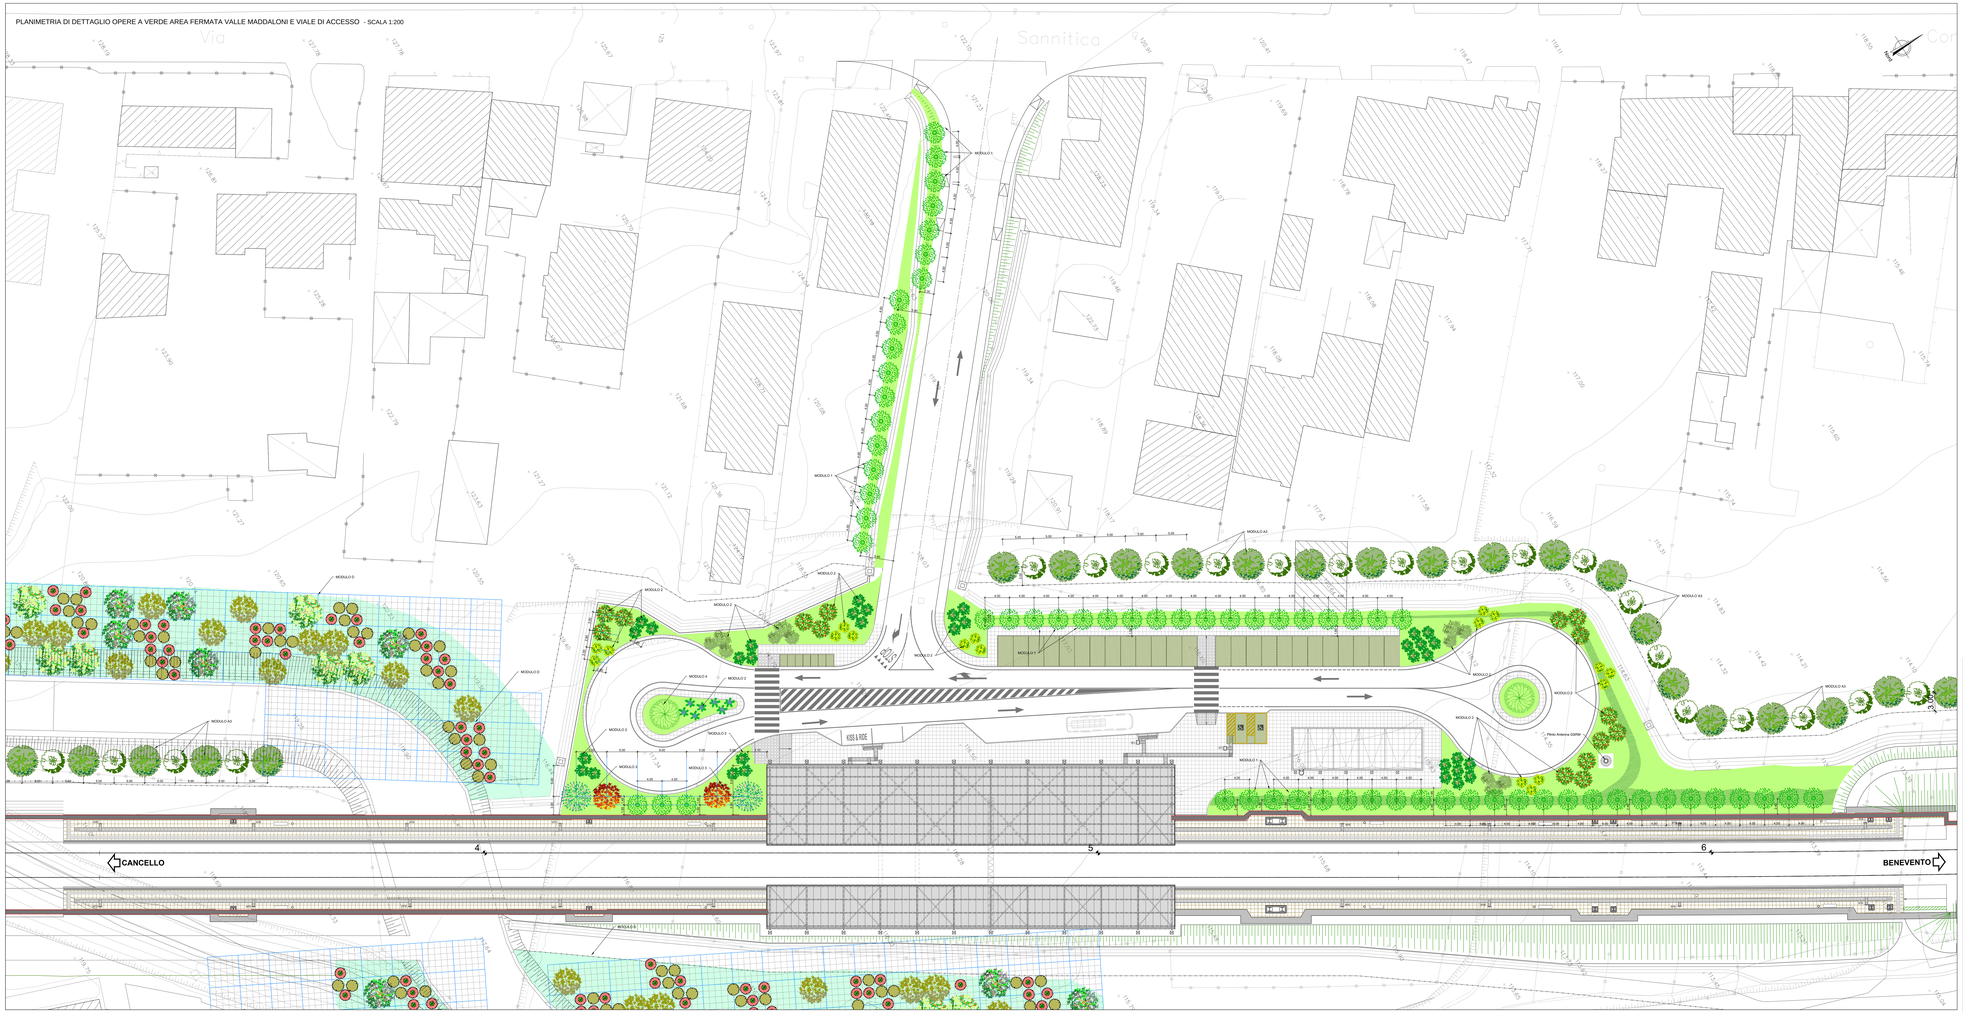


## FERMATA VALLE MADDALONI E VIALE DI ACCESSO

### LEGENDA

Inerbimenti con idrosemina

*Abaco delle specie arbustive di progetto:*

- Melograno, *Punica granatum* - H=4-6mt (n. 15)
- Ginestra dei carbonai, *Cytisus scoparius* - H=1.5-2mt (n.18)
- Lentisco, *Pistacia lentiscus* - H=3-6mt (n. 12)
- Rosa Iceberg, *Rosa Iceberg* - H=1.2-2mt (n. 34)
- Alaterno, *Rhamnus alaternus* - H=5mt (n. 0)
- Camedrio Femmina, *Teucrium fruticans* - H=1.2-2mt (n. 7)

*Abaco delle specie arboree di progetto:*

- Leccio, *Quercus ilex* - H=20-25mt (n. 2)
- Albero di giuda, *Cercis siliquastrum* - H=10mt (n. 2)
- Acero minore, *Acer monspessulanum* - H=8-10mt (n. 2)
- Oleandro, *Nerium oleander* - H=2-6mt (n. 64)

COMMITTENTE:

RFI RETE FERROVIARIA ITALIANA
GRUPPO FERROVIE DELLO STATO ITALIANE

DIREZIONE LAVORI:

ITALFERR
GRUPPO FERROVIE DELLO STATO ITALIANE

APPALTATORE:

| PROGETTAZIONE: | PROGETTISTA: | DIRETTORE DELLA PROGETTAZIONE: |
|---|---|---|
| DIPARTIMENTO TEMPORANEI PROGETTISTI | ing. ALESSANDRO BRACCHINI | ing. PIETRO MAZZILLI |
| PZ PROGETTI Ertugrul Engineering | | Responsabile integrazione fra sistemi prestazioni specialistiche |

## PROGETTO ESECUTIVO

**ITINERARIO NAPOLI-BARI**
**RADDOPPIO TRATTA CANCELLO-BENEVENTO**
**1° LOTTO FUNZIONALE CANCELLO-FRASSO TELESINO E VARIANTE ALLA LINEA ROMA-NAPOLI VIA CASSINO NEL COMUNE MADDALONI**

OPERE A VERDE

*Planimetria di dettaglio opere a verde con sesti di impianto - Area Fermata Valle Maddaloni*

APPALTATORE
CONSORZIO CIF
DIRECTOR TECHNICAL
ing. ANTONIO PIZZI
CERTIFICAT

SCALA: 1:200

| COMMESSA | LOTTO | FASE | ENTE | TIPO DOC. | OPERA/DISCIPLINA | PROGR. | REV. |
|---|---|---|---|---|---|---|---|
| IF2N | 01 | E | ZZ | PB | IA0000 | 001 | B |

| Rev. | Descrizione | Redatto | Data | Verificato | Data | Approvato | Data | Autorizzato Data |
|---|---|---|---|---|---|---|---|---|
| A | Emissione | C.Pescarini | 14/07/2020 | A.Bracchini | 14/07/2020 | P.Mazzoni | 14/07/2020 | A.Bracchini |
| B | Rev. recepita PP 09/09/20 | C.Pescarini | 12/09/2020 | A.Bracchini | 12/09/2020 | P.Mazzoni | 12/09/2020 | |
| | | | | | | | | |
| | | | | | | | | |
| | | | | | | | | |
| | | | | | | | | |
| | | | | | | | | 12/09/2020 |

File: IF2N.D.0.1.E.ZZ.PB.IA.00.0.0.001.B.dwg

n. Elab.: