



PROSPETTO A-A
SCALA 1:200

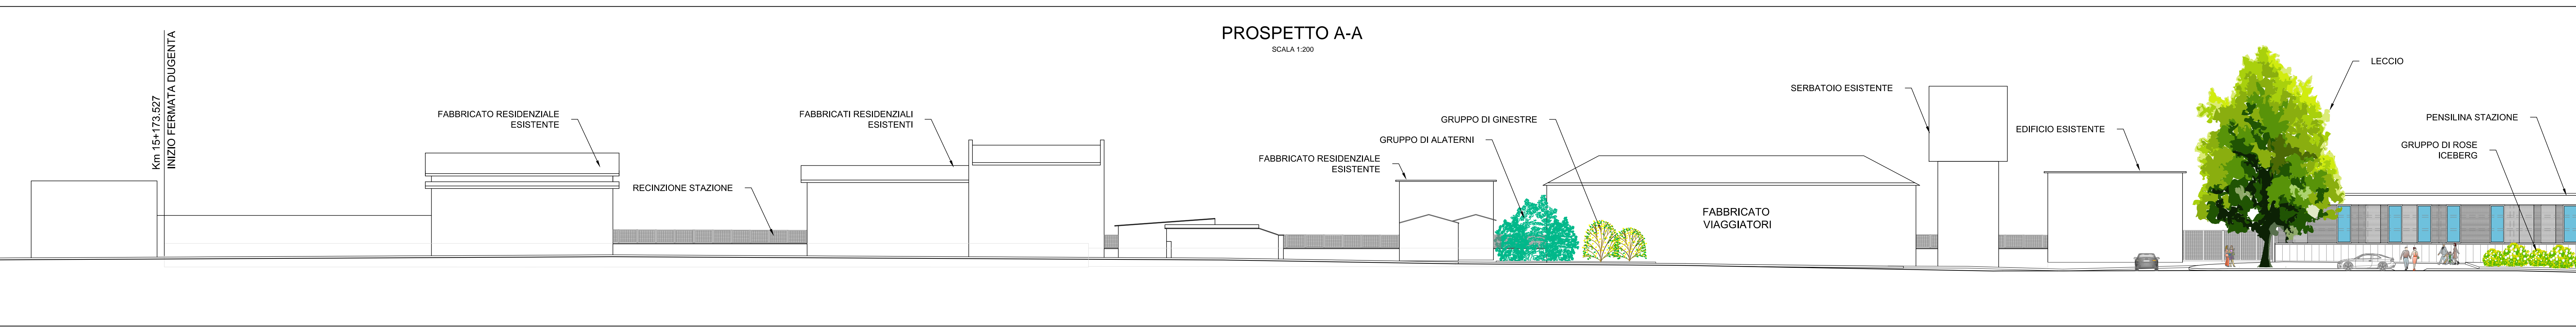



PROSPETTO A-A
SCALA 1:200



PROSPETTO B-B
SCALA 1:200

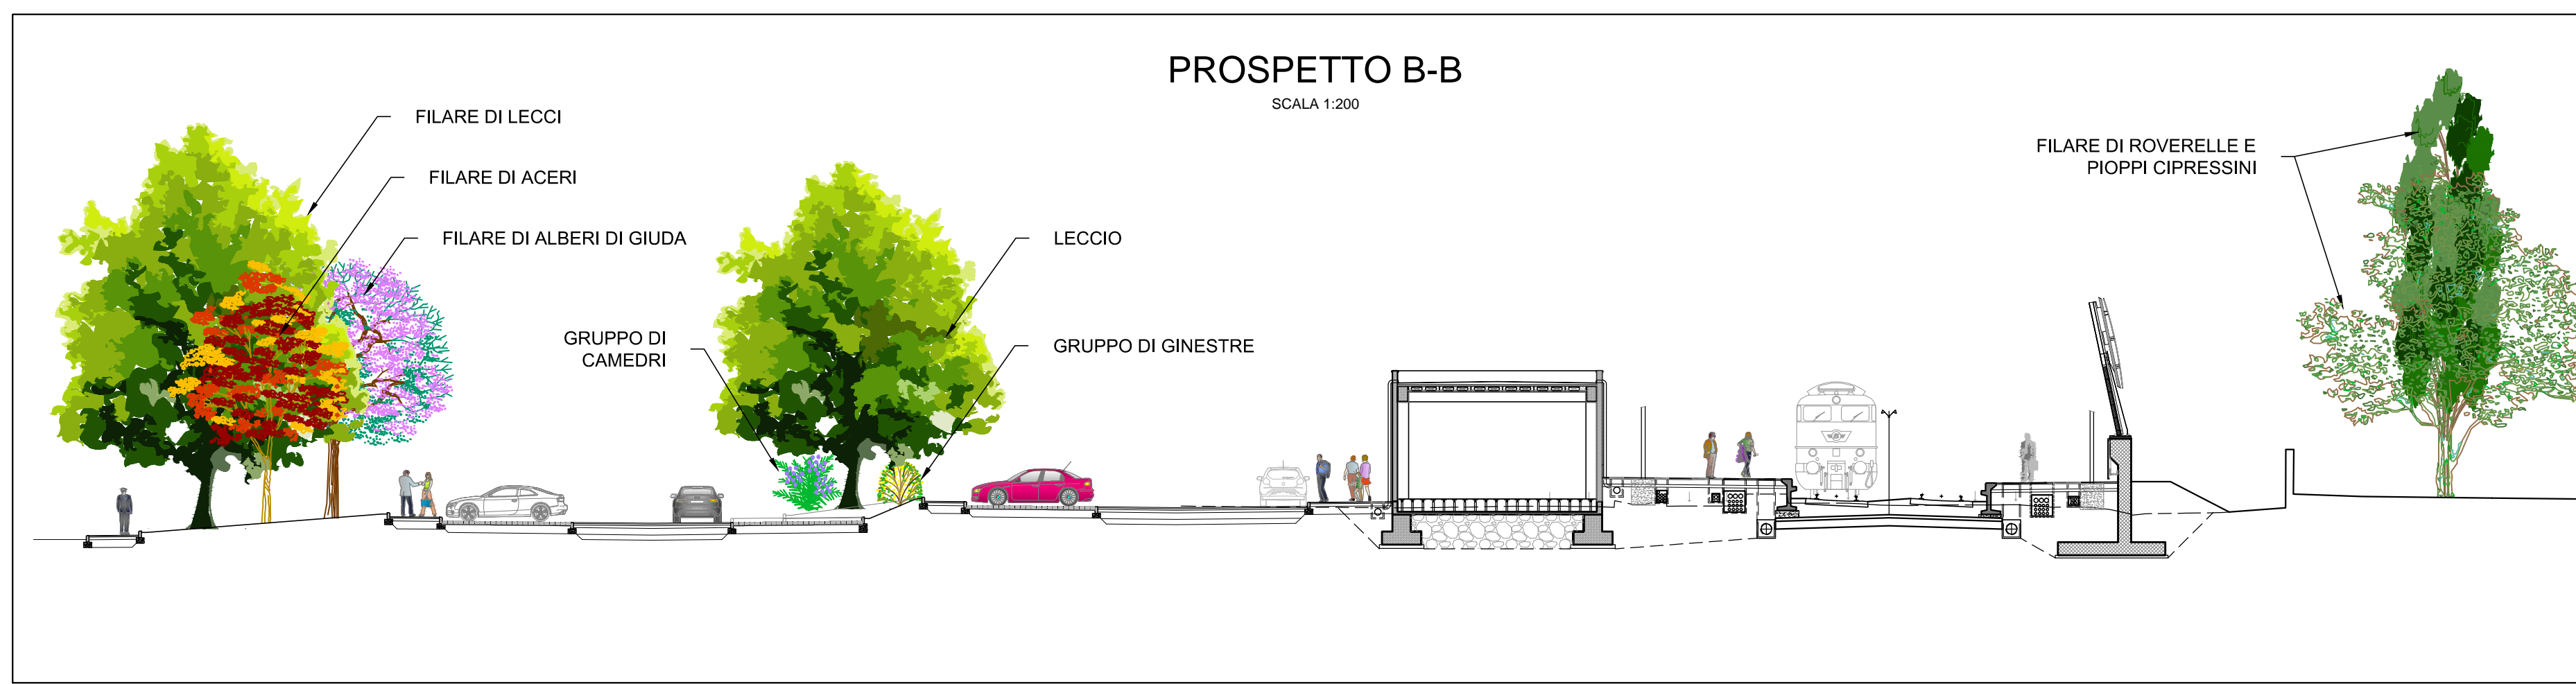

PIANTA DI RIFERIMENTO
SCALA 1:1000

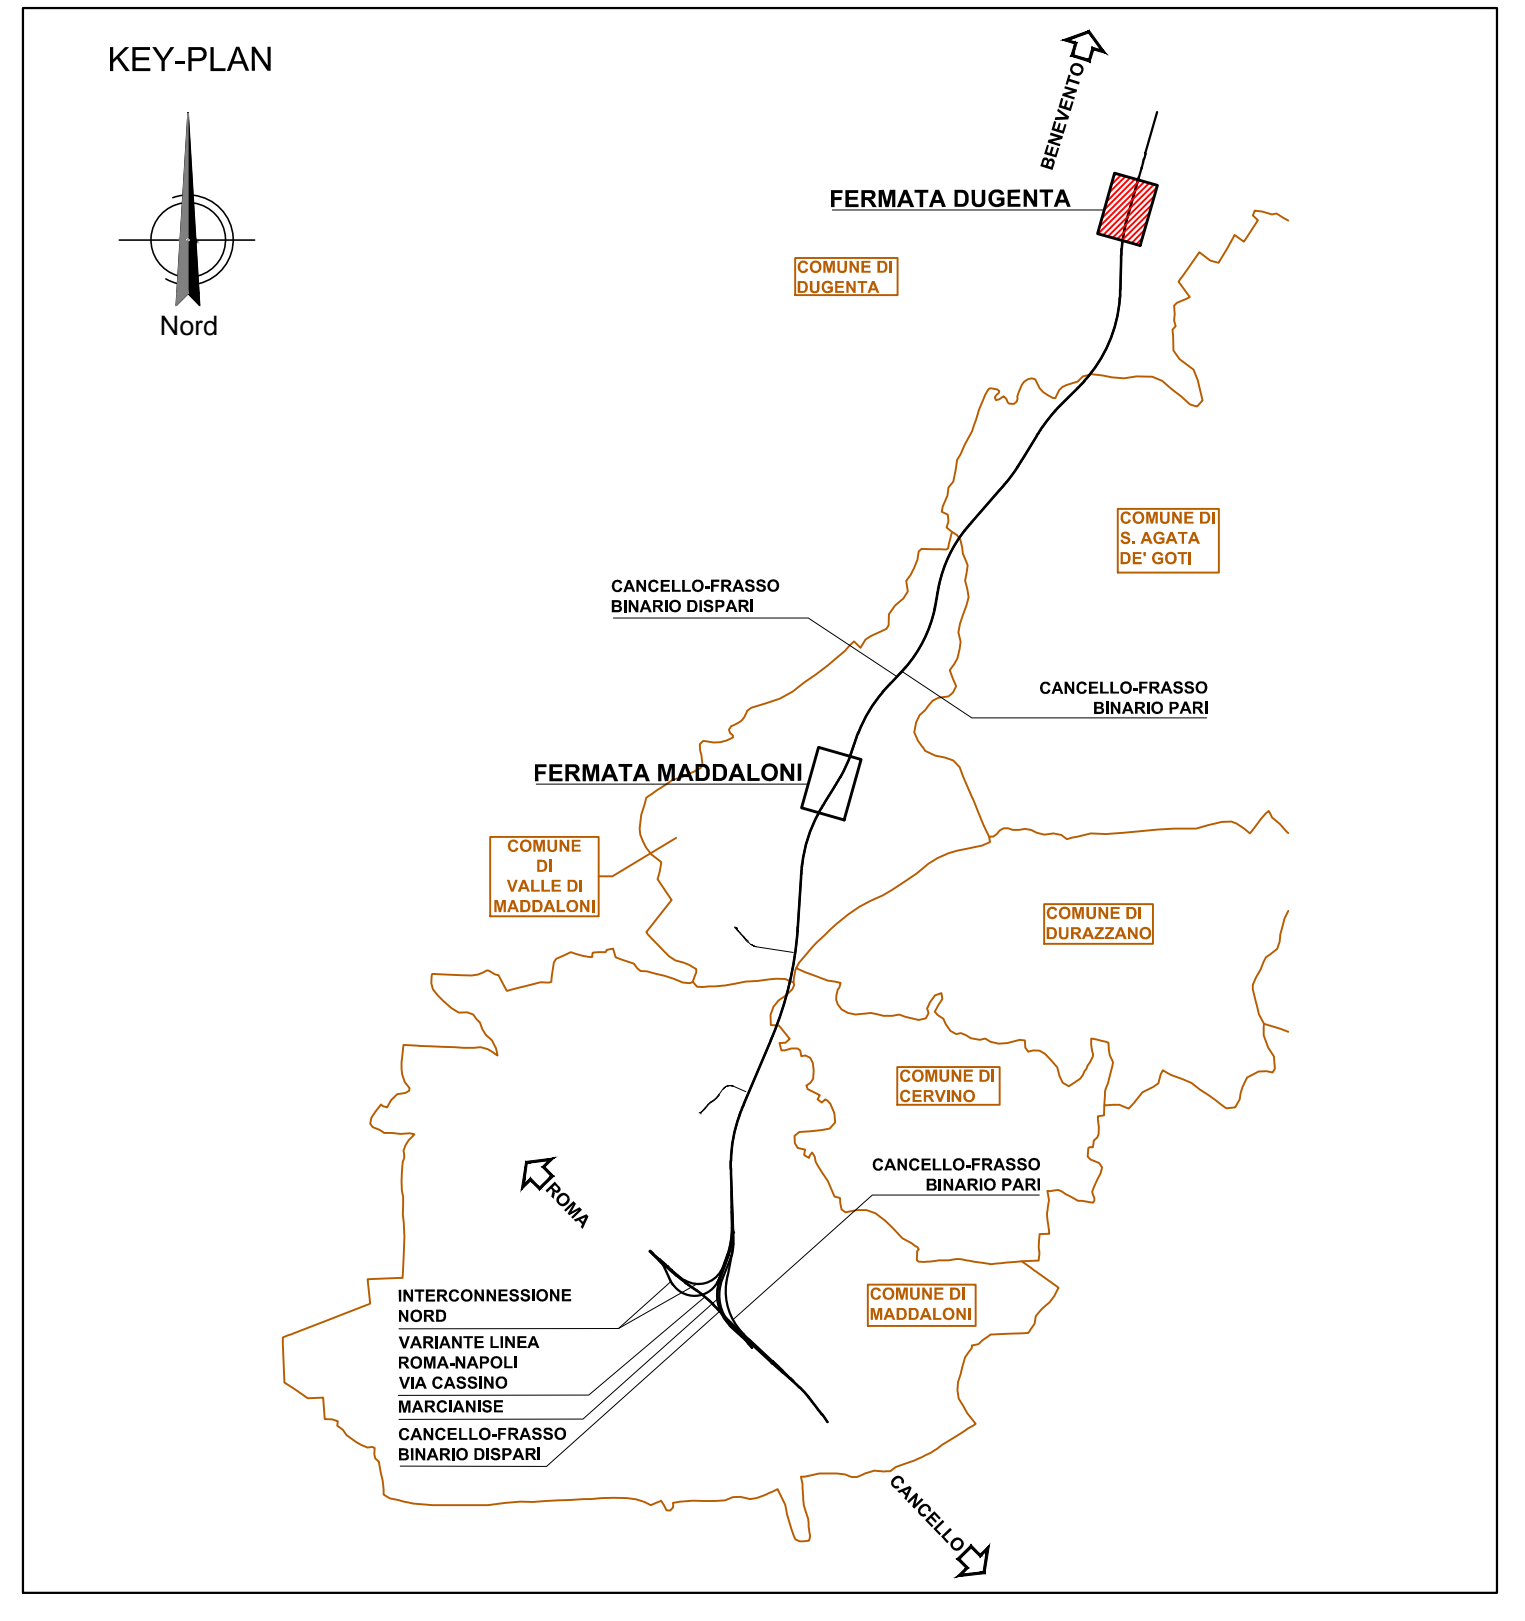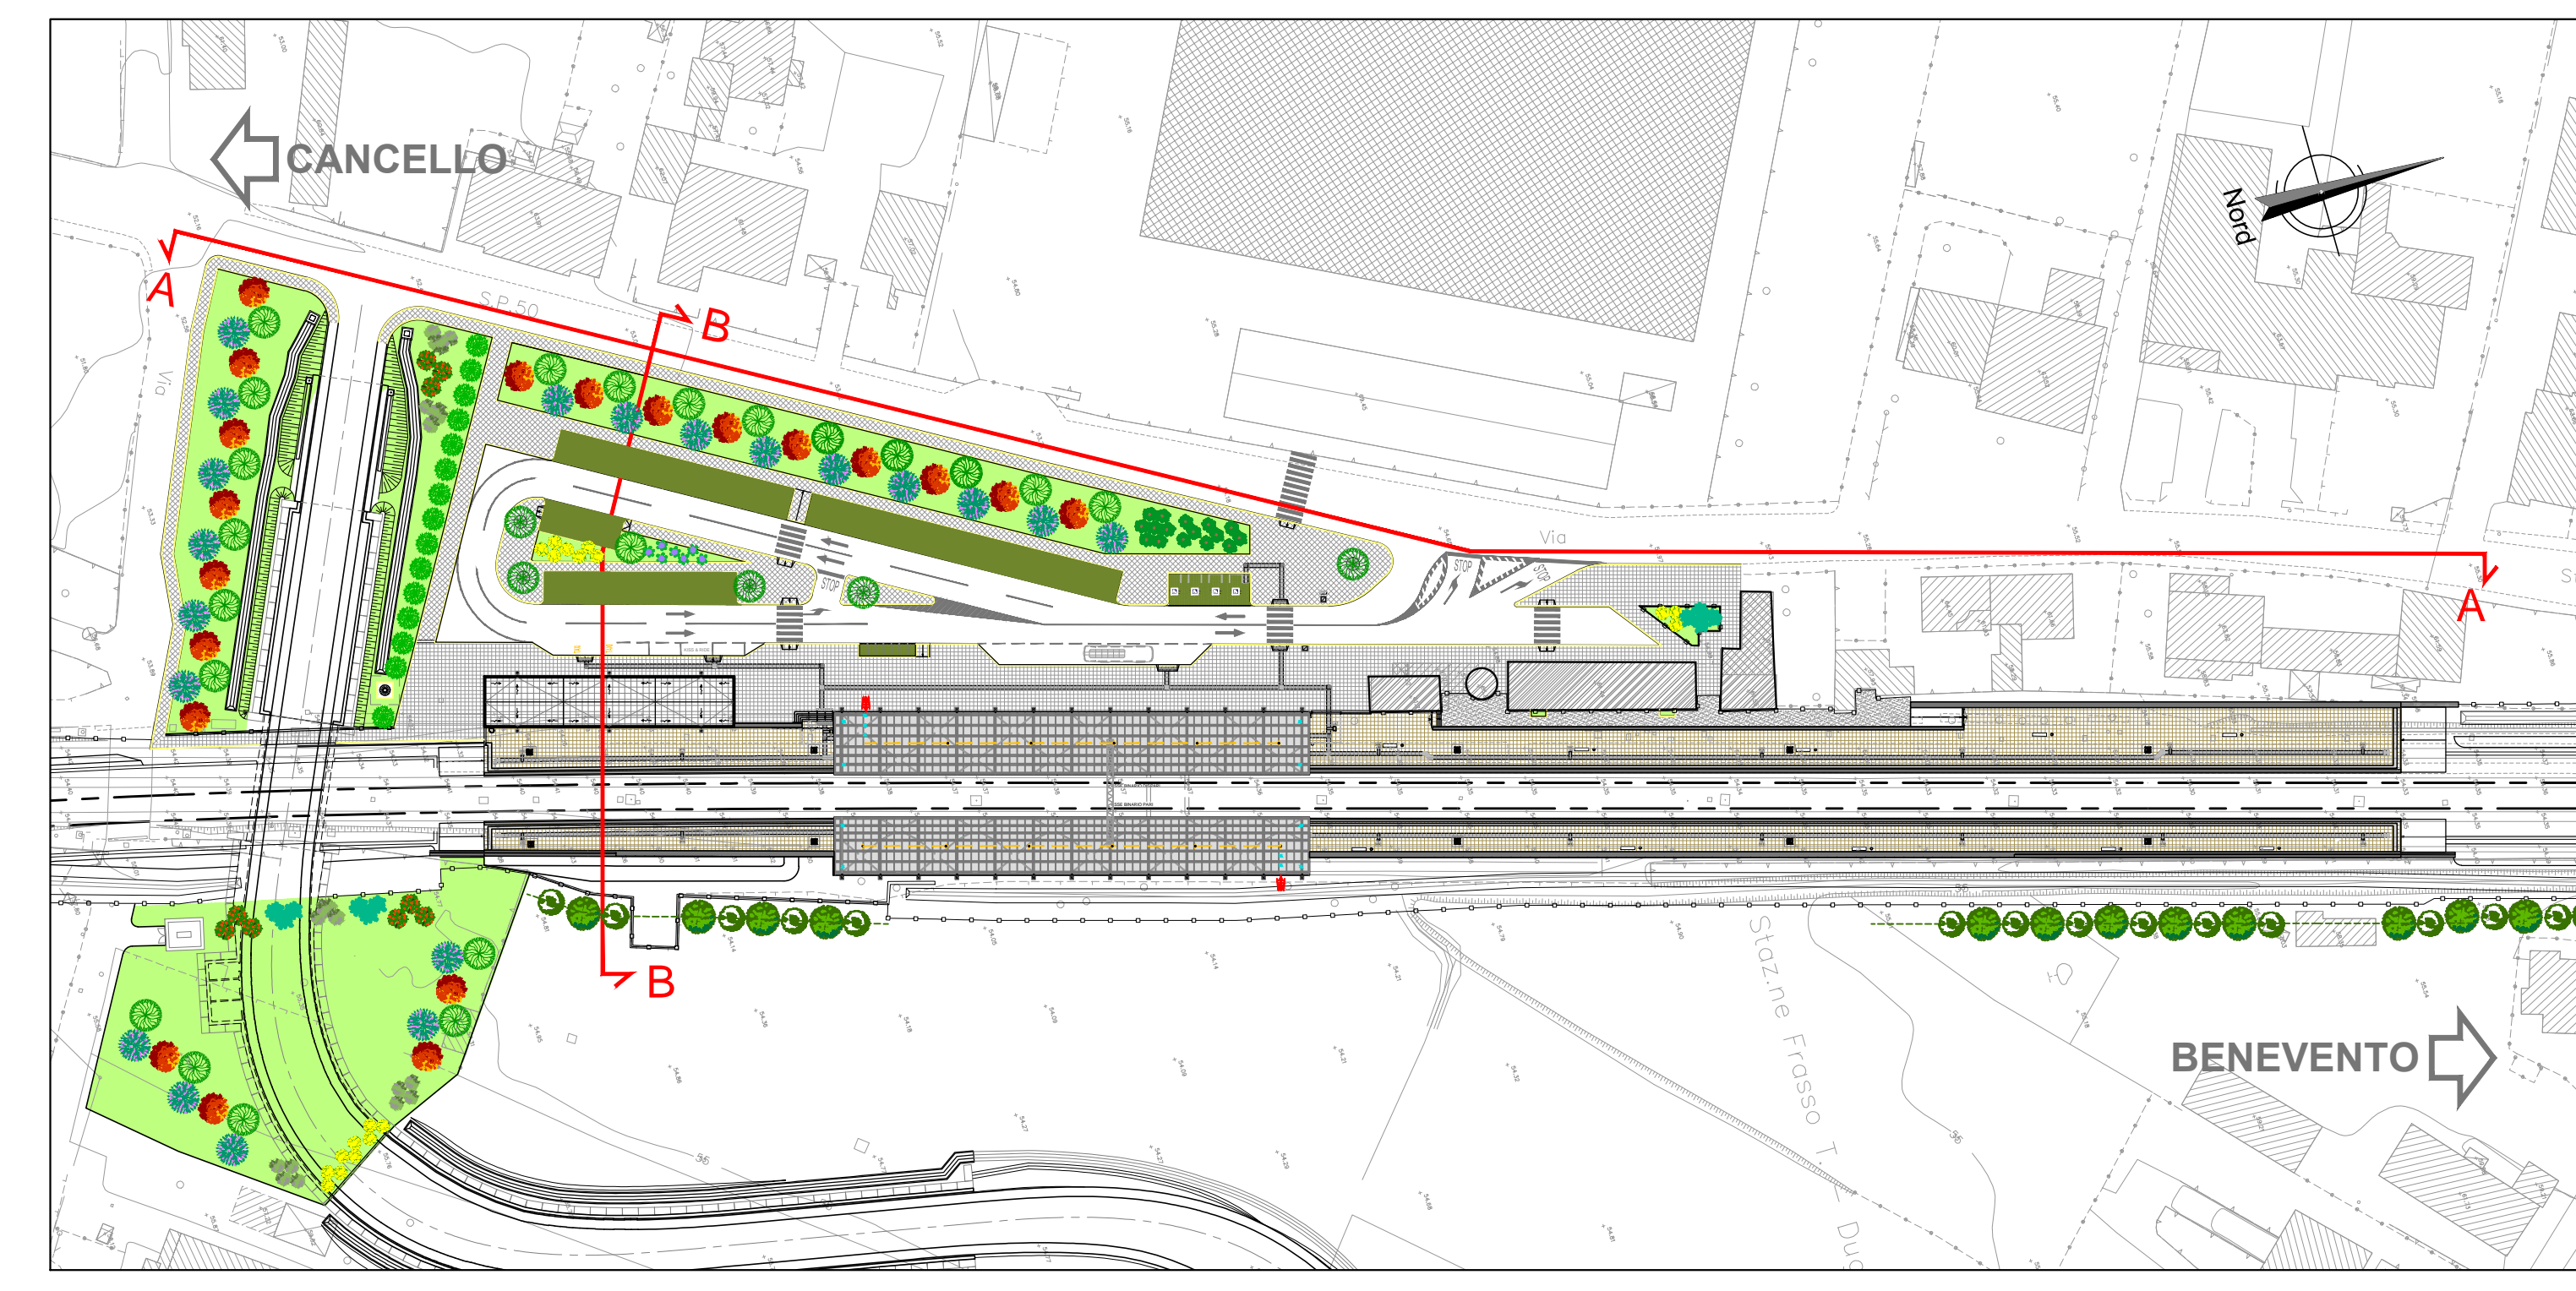

ABACO DELLE SPECIE ARBUSTIVE DI PROGETTO

IN AREA DI FERMATA						LUNGO LINEA	
Melograno <i>Punica granatum</i>	Ginestra dei carbonai <i>Cytisus scoparius</i>	Lentisco <i>Pistacia lentiscus</i>	Rosa Iceberg <i>Rosa Iceberg</i>	Alaterno <i>Rhamnus alaternus</i>	Camedrio Femmina <i>Teucrium fruticans</i>	Salice rosso <i>Salix purpurea</i>	Salicone <i>Salix caprea</i>

ABACO DELLE SPECIE ARBOREE DI PROGETTO

IN AREA DI FERMATA				LUNGO LINEA			
Leccio <i>Quercus ilex</i>	Albero di giuda <i>Cercis siliquastrum</i>	Acero minore <i>Acer monspessulanum</i>	Oleandro <i>Nerium oleander</i>	Roverella <i>Quercus pubescens</i>	Pioppo cipressino <i>Populus nigra italica</i>	Ontano nero <i>Anulus glutinosa</i>	Pippio bianco <i>Populus alba</i>

COMMITTENTE: **RFI** RETE FERROVIARIA ITALIANA GRUPPO FERROVIE DELLO STATO ITALIANE

DIREZIONE LAVORI: **ITALFER** GRUPPO FERROVIE DELLO STATO ITALIANE

APPALTATORE: **CONSORZIO CPT** **PIZZAROTTI**

PROGETTAZIONE: **PIZZAROTTI** **Sintagma** **LINTERRA**

PROGETTISTA: **PIZZAROTTI** **LINTERRA**

DIRETTORE DELLA PROGETTAZIONE: **PIZZAROTTI** **LINTERRA**

PROGETTO ESECUTIVO

ITINERARIO NAPOLI-BARI
RADDOPPIO TRATTA CANCELLO-BENEVENTO
1° LOTTO FUNZIONALE CANCELLO-FRASSO TELESINO E VARIANTE ALLA LINEA ROMA-NAPOLI VIA CASSINO NEL COMUNE MADDALONI

OPERE A VERDE
Prospetti e sezioni area fermata Dugenta

APPALTATORE: **CONSORZIO CPT** **PIZZAROTTI**

IL DIRETTORE TECNICO
Geom. G. BRANCHI
13/09/2018

SCALA: 1:200

COMMESSA: L01E ZZ W9 IA 00 0 0 002 A.dwg

ENTE: **RFI**

TIPO DOC.: **OPERA/OPERA**

OPERA/DISCIPLINA: **OPERA**

PROGR.: **002**

REV.: **A**

Rev.	Descrizione	Redatto	Data	Verificato	Data	Approvato	Data	Autore/Disegnato
A	Rev. servizio IT 2018/18	C.Pizzarotti	13/09/2018	A.Branchi	13/09/2018	P.Branchi	13/09/2018	A.Branchi

File: IF1N.0.1.E.ZZ.W9.IA.00.0.0.002.A.dwg n. Elab.: