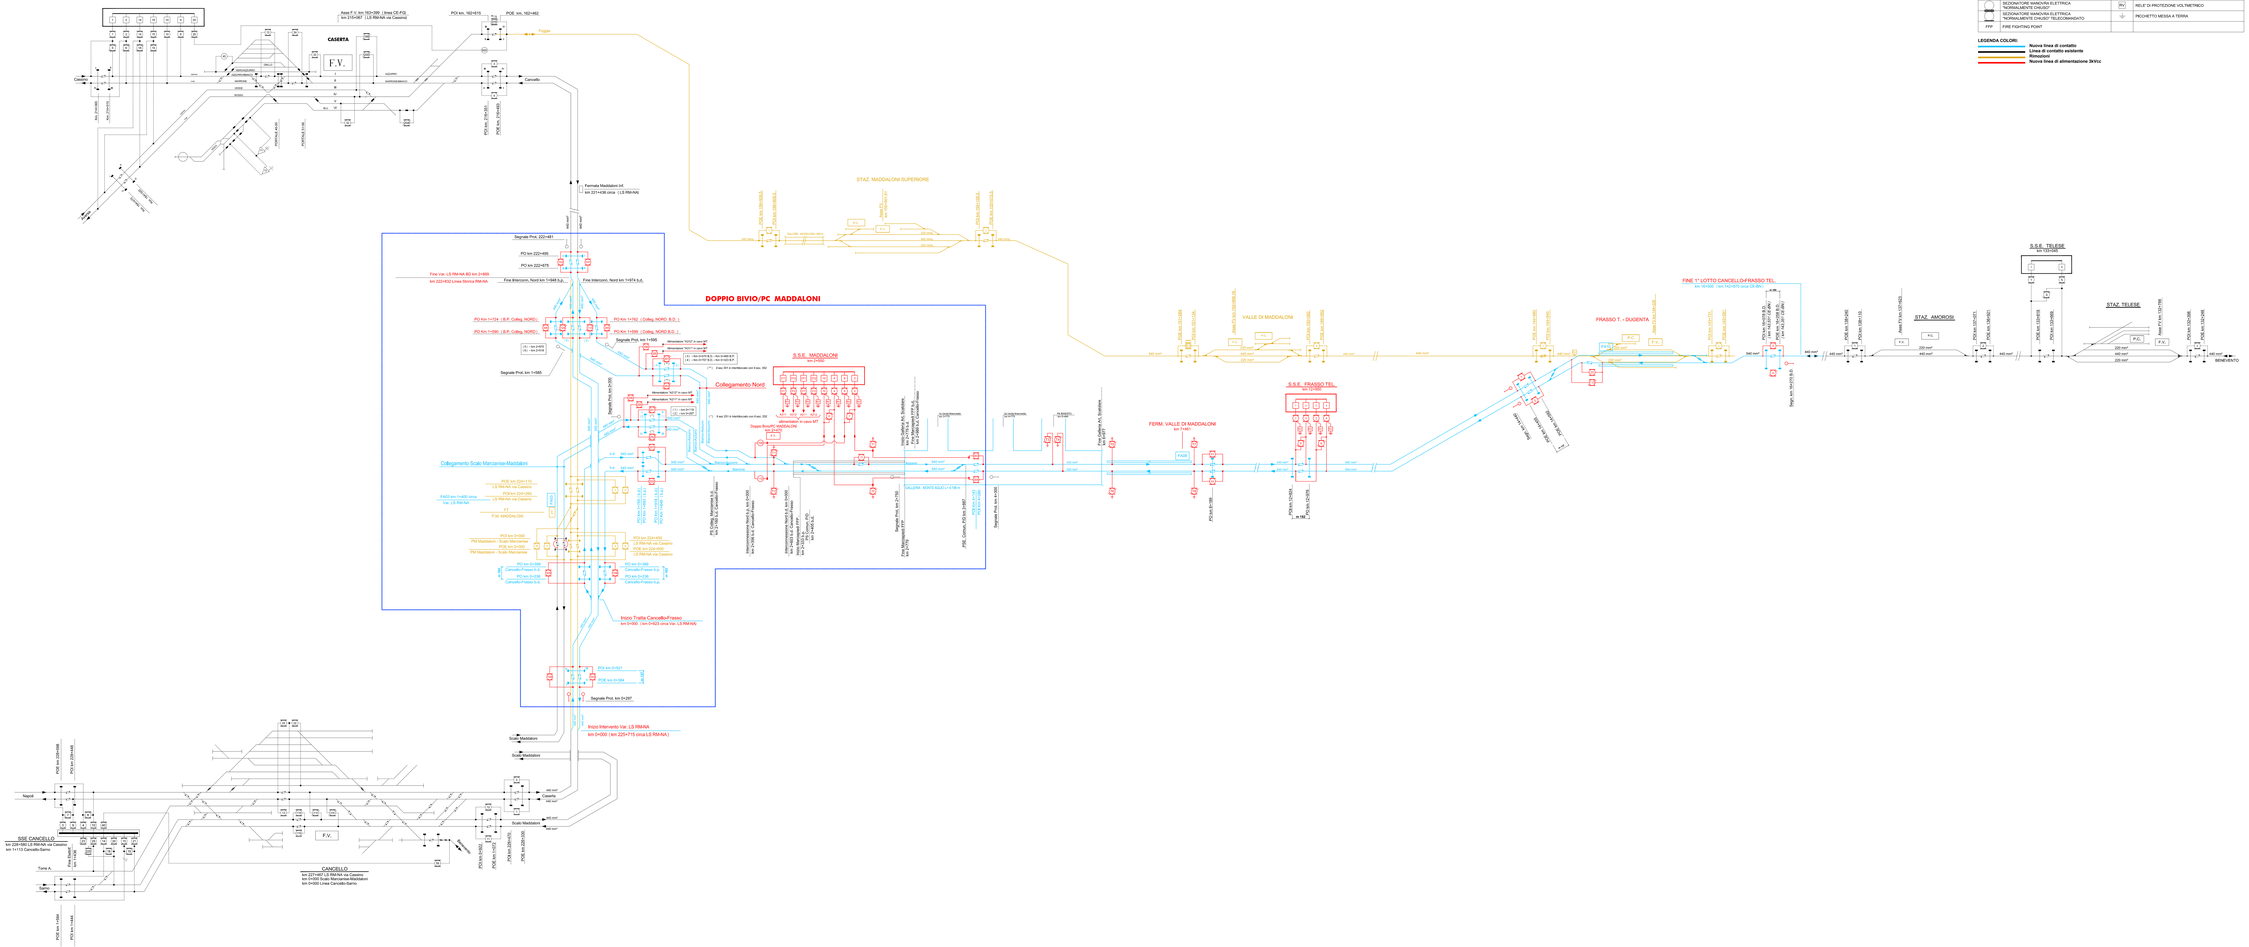

LEGENDA

GRAFICO	SIGNIFICATO	GRAFICO	SIGNIFICATO
	CONDUTTORE DI ALIMENTAZIONE		ISOLATORE DI SEZIONE
	BINARI NON ELETTRIFICATI		SPAZIO D'ARIA
	SEZIONATORE MANOVRA MANUALE "NORMALMENTE CHIUSO"		GRUPPI RADDRIZZATORI
	SEZIONATORE MANOVRA MANUALE "NORMALMENTE APERTO"		
	SEZIONATORE MANOVRA ELETTRICA "NORMALMENTE CHIUSO"	RV	RELE' DI PROTEZIONE VOLTMETRICO
	SEZIONATORE MANOVRA ELETTRICA "NORMALMENTE CHIUSO" / SEZIONAMENTO		PICCHETTO MESSA A TERRA
FFP	FIRE FIGHTING POINT		

LEGENDA COLORI:

- **Nuova linea di contatto**
- **Linea di contatto esistente**
- **Rimozione**
- **Nuova linea di alimentazione 3kVcc**

COMMITTENTE:

RFI RETE FERROVIARIA ITALIANA
GRUPPO FERROVIE DELLO STATO ITALIANE

DIREZIONE LAVORI:

ITALFERR
GRUPPO FERROVIE DELLO STATO ITALIANE

APPALTATORE:

CONSORZIO CFT
IZZAROTTI

PROGETTAZIONE:	PROGETTISTA:	DIRETTORE DELLA PROGETTAZIONE:
RAGGRUPPAMENTO TEMPORANEO PROGETTISTI: IZZAROTTI, SINergia, ITERGEA,	Ing. FILIPPO FABBIANCO	Ing. PIETRO MAZZILI Responsabile integrazione fra le varie prestazioni specialistiche

PROGETTO ESECUTIVO

ITINERARIO NAPOLI-BARI
RADDOPPIO TRATTA CANCELLO-BENEVENTO
I° LOTTO FUNZIONALE CANCELLO-FRASSO TELESINO E VARIANTE ALLA LINEA ROMA-NAPOLI VIA CASSINO NEL COMUNE MADDALONI

TRAZIONE ELETTRICA

I.C.D.O-ELABORATI GENERALI
Schema di alimentazione TE

DIRITTI DI AUTORE: CONSORZIO CFT IL DIRETTORE TECNICO Geom. C. BIANCHI Ottobre 2018		SCALA: -

COMMESSA	LOTTO	FASE	ENTE	TIPO DOC.	OPERA/DISCIPLINA	PROGR.	REV.
IF1N	01	E	ZZ	DX	LC0000	001	B

Rev.	Descrizione	Redatto	Data	Verificato	Data	Approvato	Data	Autorizzato Data
A	Emissione	F.Fabbianco	19/07/2018	F.Fabbianco	19/07/2018	F.Mazzoli	19/07/2018	F.Fabbianco
B	Recepimento varianti	F.Aquino	Ottobre 2018	F.Fabbianco	Ottobre 2018	F.Mazzoli	Ottobre 2018	

Ottobre 2018

File: IF1N 01 E ZZ DX LC 00 0 0 001 B.dwg

n. Elab.: