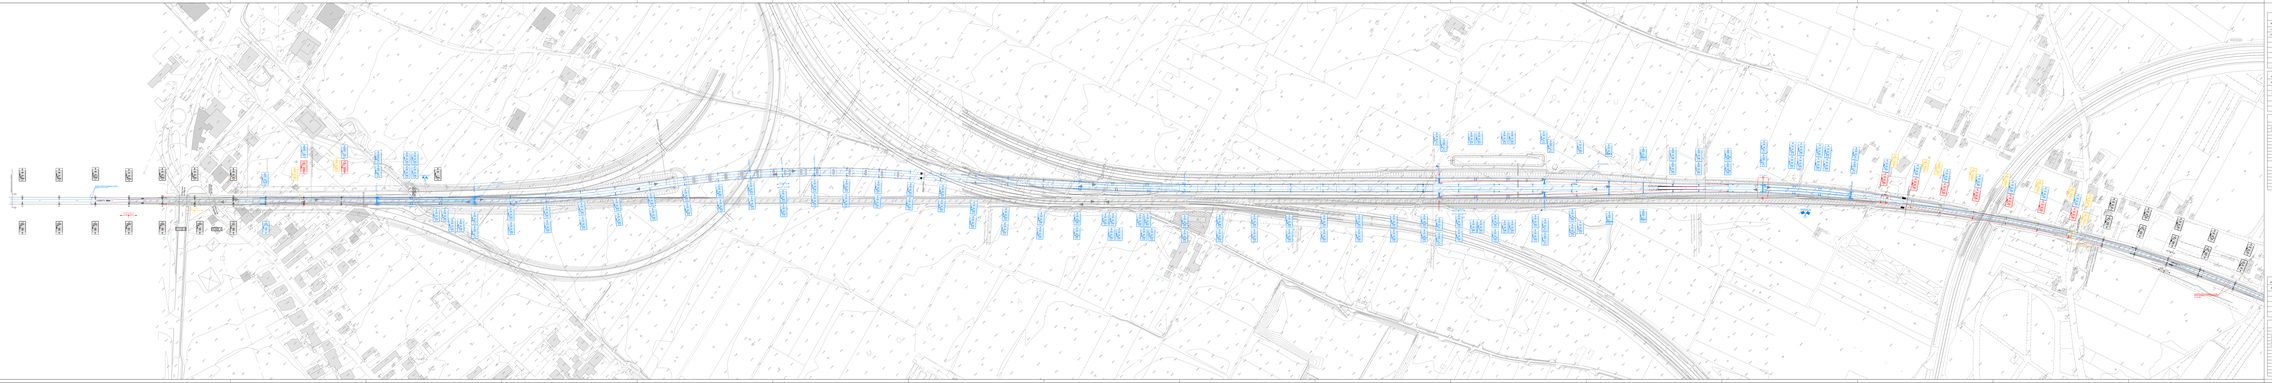

LAVORAZIONI

PESCHI CAR LIC

SCHEMA - Sezione									