NUOVO TRACCIATO - SEZIONE TIPOLOGICA SU VIADOTTO

SCALA 1:50

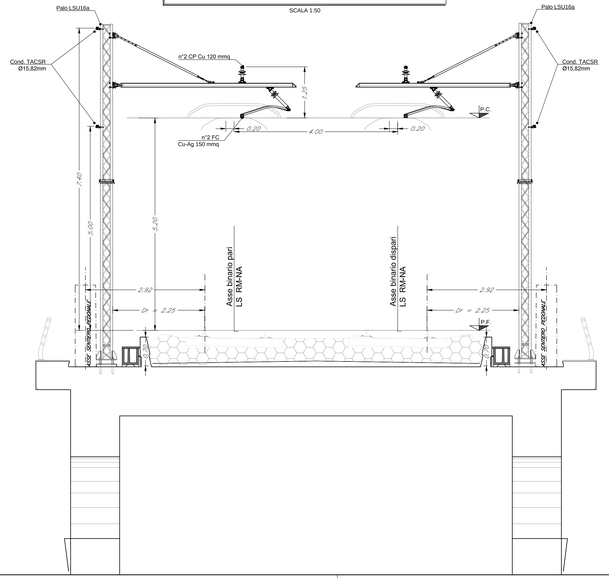

PIENA LINEA NUOVO TRACCIATO - SEZIONE TIPOLOGICA IN TRINCEA

SCALA 1:50

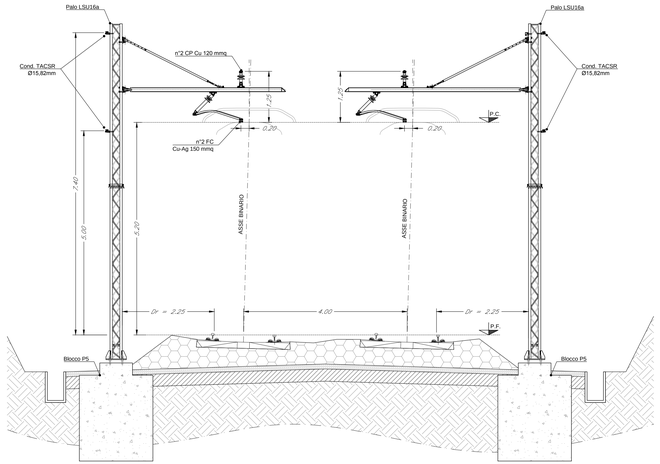

PIENA LINEA NUOVO TRACCIATO - SEZIONE TIPOLOGICA IN RILEVATO

SCALA 1:50

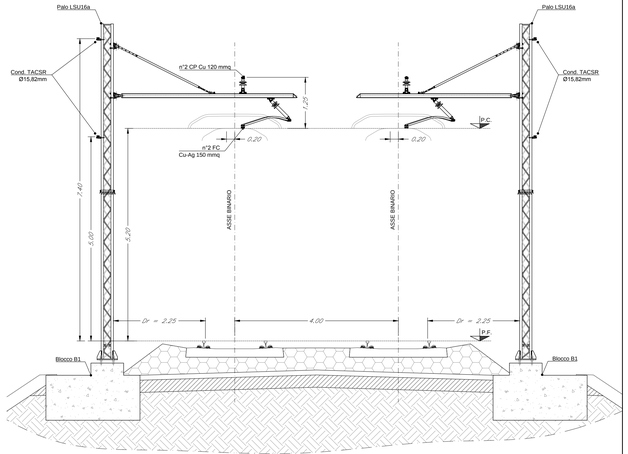

COMMITTENTE:

RFI RETE FERROVIARIA ITALIANA
GRUPPO FERROVIE DELLO STATO ITALIANE

DIREZIONE LAVORI:

ITALFERR
GRUPPO FERROVIE DELLO STATO ITALIANE

APPALTATORE:

CONSORZIO CFT
PIZZAROTTI
ITINERA

PROGETTAZIONE:	PROGETTISTA:	DIRETTORE DELLA PROGETTAZIONE:
RAGGRUPPAMENTO TEMPORANEO PROGETTISTI PIZZAROTTI Sintagma INTERSA	Ing. FILIPPO PAMBIANCO	Ing. PIETRO MAZZOLI Responsabile integrazione fra le varie prestazioni specialistiche

PROGETTO ESECUTIVO

ITINERARIO NAPOLI-BARI
RADDOPPIO TRATTA CANCELLO-BENEVENTO
I° LOTTO FUNZIONALE CANCELLO-FRASSO TELESINO E VARIANTE ALLA LINEA ROMA-NAPOLI VIA CASSINO NEL COMUNE MADDALONI

TRAZIONE ELETTRICA

LC02 – VARIANTE L.S. ROMA-NAPOLI via CASSINO (VARIANTE CASSINO) - Tratta dal km 0+000 (km 225+ 715 LS) al km 2+841 (km222+879 LS)

Sezioni trasversali tipologiche

APPALTATORE		SCALA:
CONSORZIO CFT IL DIRETTORE TECNICO Geom. C. BIANCHI 13/09/2018		1:50

COMMESSA	LOTTO	FASE	ENTE	TIPO DOC.	OPERA/DISCIPLINA	PROGR.	REV.
IF1N	01	E	ZZ	WB	LC0200	001	B

Rev.	Descrizione	Redatto	Data	Verificato	Data	Approvato	Data	Autorizzato Data
A	Emissione	F.Acconci	10/07/2018	F.Pambianco	10/07/2018	P.Mazzoli	10/07/2018	F.Pambianco 13/09/2018
B	Rev. Istruttoria ITF 29/08/18	F.Acconci	13/09/2018	F.Pambianco	13/09/2018	P.Mazzoli	13/09/2018	

File: IF1N.0.1.E.ZZ.WB.LC.02.0.0.001.B.dwg

n. Elab.: