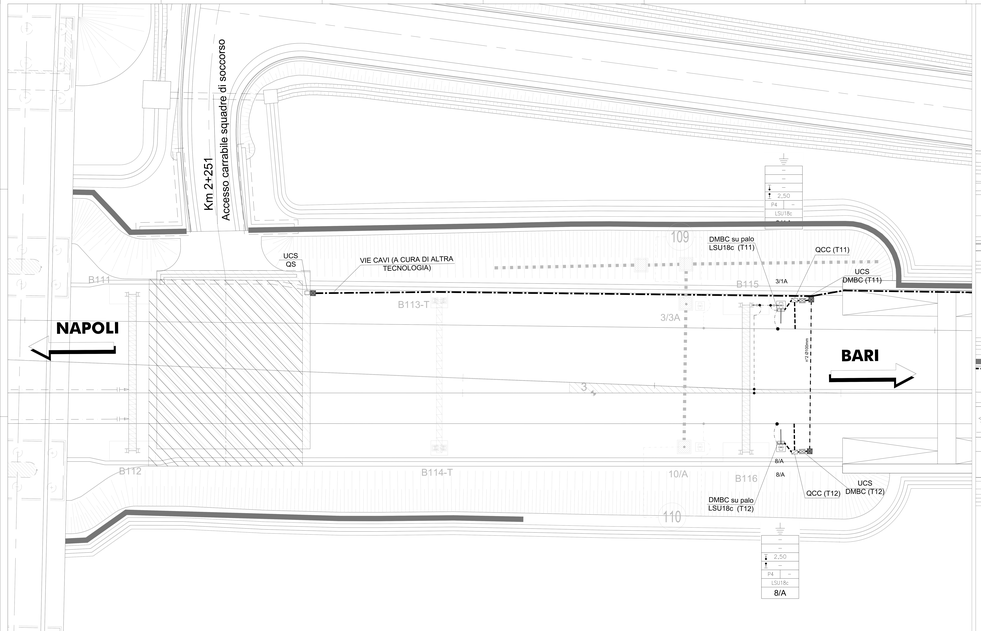

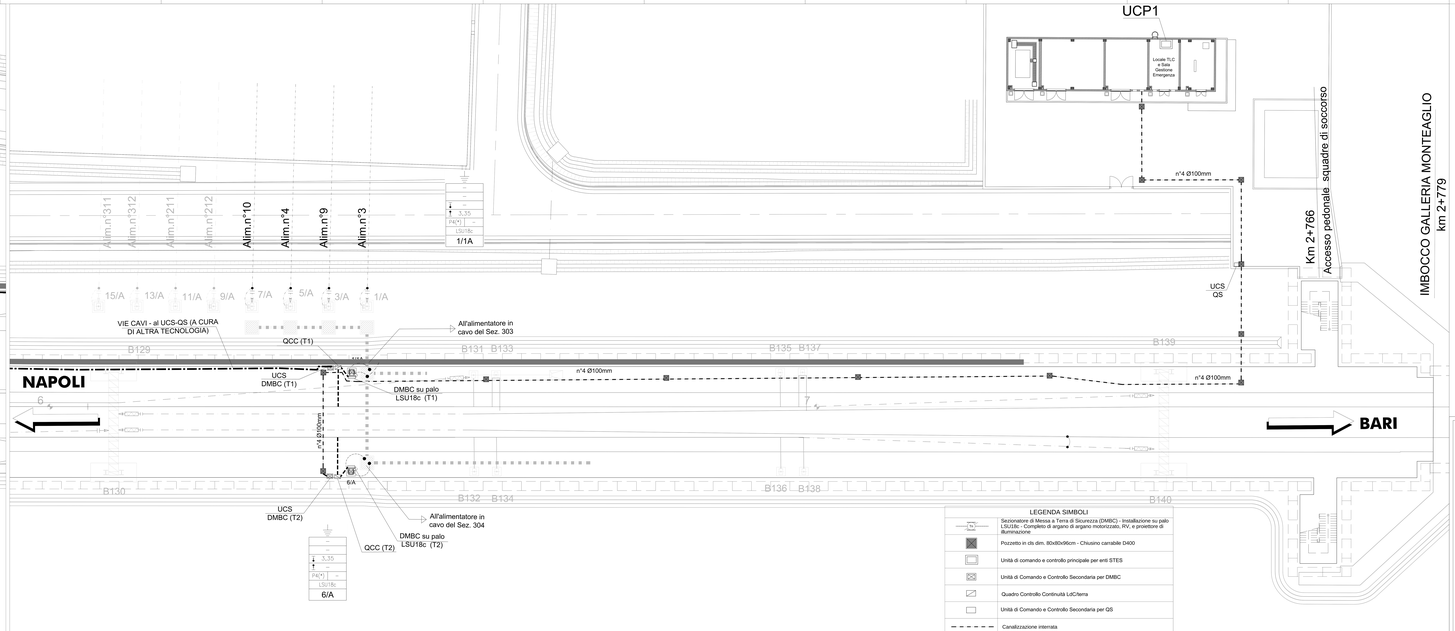

LEGENDA SIMBOLI

Sezionatore di Messa a Terra di Sicurezza (DMBC) - Installazione su palo LSU18c - Completo di argano di argano motorizzato, RV, e proiettore di illuminazione	
Pozzetto in cls dim. 80x80x96cm - Chiusino carrabile D400	
Unità di comando e controllo principale per enti STES	
Unità di Comando e Controllo Secondaria per DMBC	
Quadro Controllo Continuità LdC/terra	
Unità di Comando e Controllo Secondaria per QS	
Canalizzazione interrata	

COMMITTENTE

RFI RETE FERROVIARIA ITALIANA
DIREZIONE LAVORI

ITALFERR GRUPPO FERROVIE DELLO STATO

APPALTATORE

CONSORZIO STABILE ARCHIMEDE
IMPRESA CONSORZIATA: CMC DI RAVENNA

PROGETTISTA(RI)

PROGETTISTA

ARCHITETTURA DELLE INFRASTRUTTURE

Dott. Ing. Carmelo Maiorana

ORDINE DEGLI INGEGNERI DELLA PROVINCIA DI MESSINA n. 1046

PROGETTISTA(RI) ARCHIMEDE Milano Via Gustavo Fara 26 tel. 02 724689.1 fax 02 724689.200

DIRETTORE TECNICO
Dott. Ing. Carmelo Maiorana
ORDINE DEGLI INGEGNERI DELLA PROVINCIA DI MESSINA n. 1046
CONSULENZA SPECIALISTICA
Dott. Ing. Giuseppe Lo Porto

PROGETTO ESECUTIVO

ITINERARIO NAPOLI-BARI
RADDOPPIO TRATTA CANDELA-BENEVENTO
LOTTO FUNZIONALE CANDELA-PADOLI-TELESE-VITULANO
I ASTI ROMA-NAPOLI A SERVIZIO DEL CORRIDOIO MEDITERRANEO

TRAZIONE ELETTRICA

LC08 - ELIMORATI-MATE GALLERIA MONTE AGLIO
Impianti di terra principali e quadri utenza ferrovia - Imbocco lato Maddaloni

SCALA DI RIFERIMENTO
DIMENSIONI ALTEZZE
DIMENSIONI ORIZZONTALI
SCALE DIVERSE

SCALA: 1:100

COMMESSA: IF0X | LOTTO: 00 | FASE: E | ENTE: PRI | TIPO DOC.: DI | OPERA/DISCIPLINA: DX0000 | REVISIONE: 001 | REV.: B

No.	Descrizione	Redatto	Data	Verificato	Data	Approvato	Data	DISCIPLINA DEL CAMBIAMENTO
A	Emissione	G. Cicero	22/09/09	A. Lazzaro	22/09/09	G. Fadda	22/09/09	Emissione
B	Per revisione PT esecutivo	C. Cicero	14/03/11	A. Lazzaro	17/03/11	G. Fadda	17/03/11	Aggiornamento
C	Revisione a seguito CdS	C. Cicero	15/06/11	A. Lazzaro	17/06/11	G. Fadda	17/06/11	Aggiornamento
D	Revisione a seguito	C. Cicero	12/07/11	A. Lazzaro	12/07/11	G. Fadda	12/07/11	Aggiornamento

Codice File: IF0X.E.E.ZE.PL.LC.08.E.E.001.D.dwg

n. Elab.: