


LEGENDA SIMBOLI

| | |
|--|---|
| | Sezionatore di Messa a Terra di Sicurezza (DMBC) - Installazione su palo LSU18c - Completo di argano di argano motorizzato, RV, e proiettore di illuminazione |
| | Pozzetto in cls dim. 80x80x96cm - Chiusino carrabile D400 |
| | Unità di comando e controllo principale per enti STES |
| | Unità di Comando e Controllo Secondaria per DMBC |
| | Quadro Controllo Continuità LdC/terra |
| | Unità di Comando e Controllo Secondaria per QS |
| | Canalizzazione interrata |

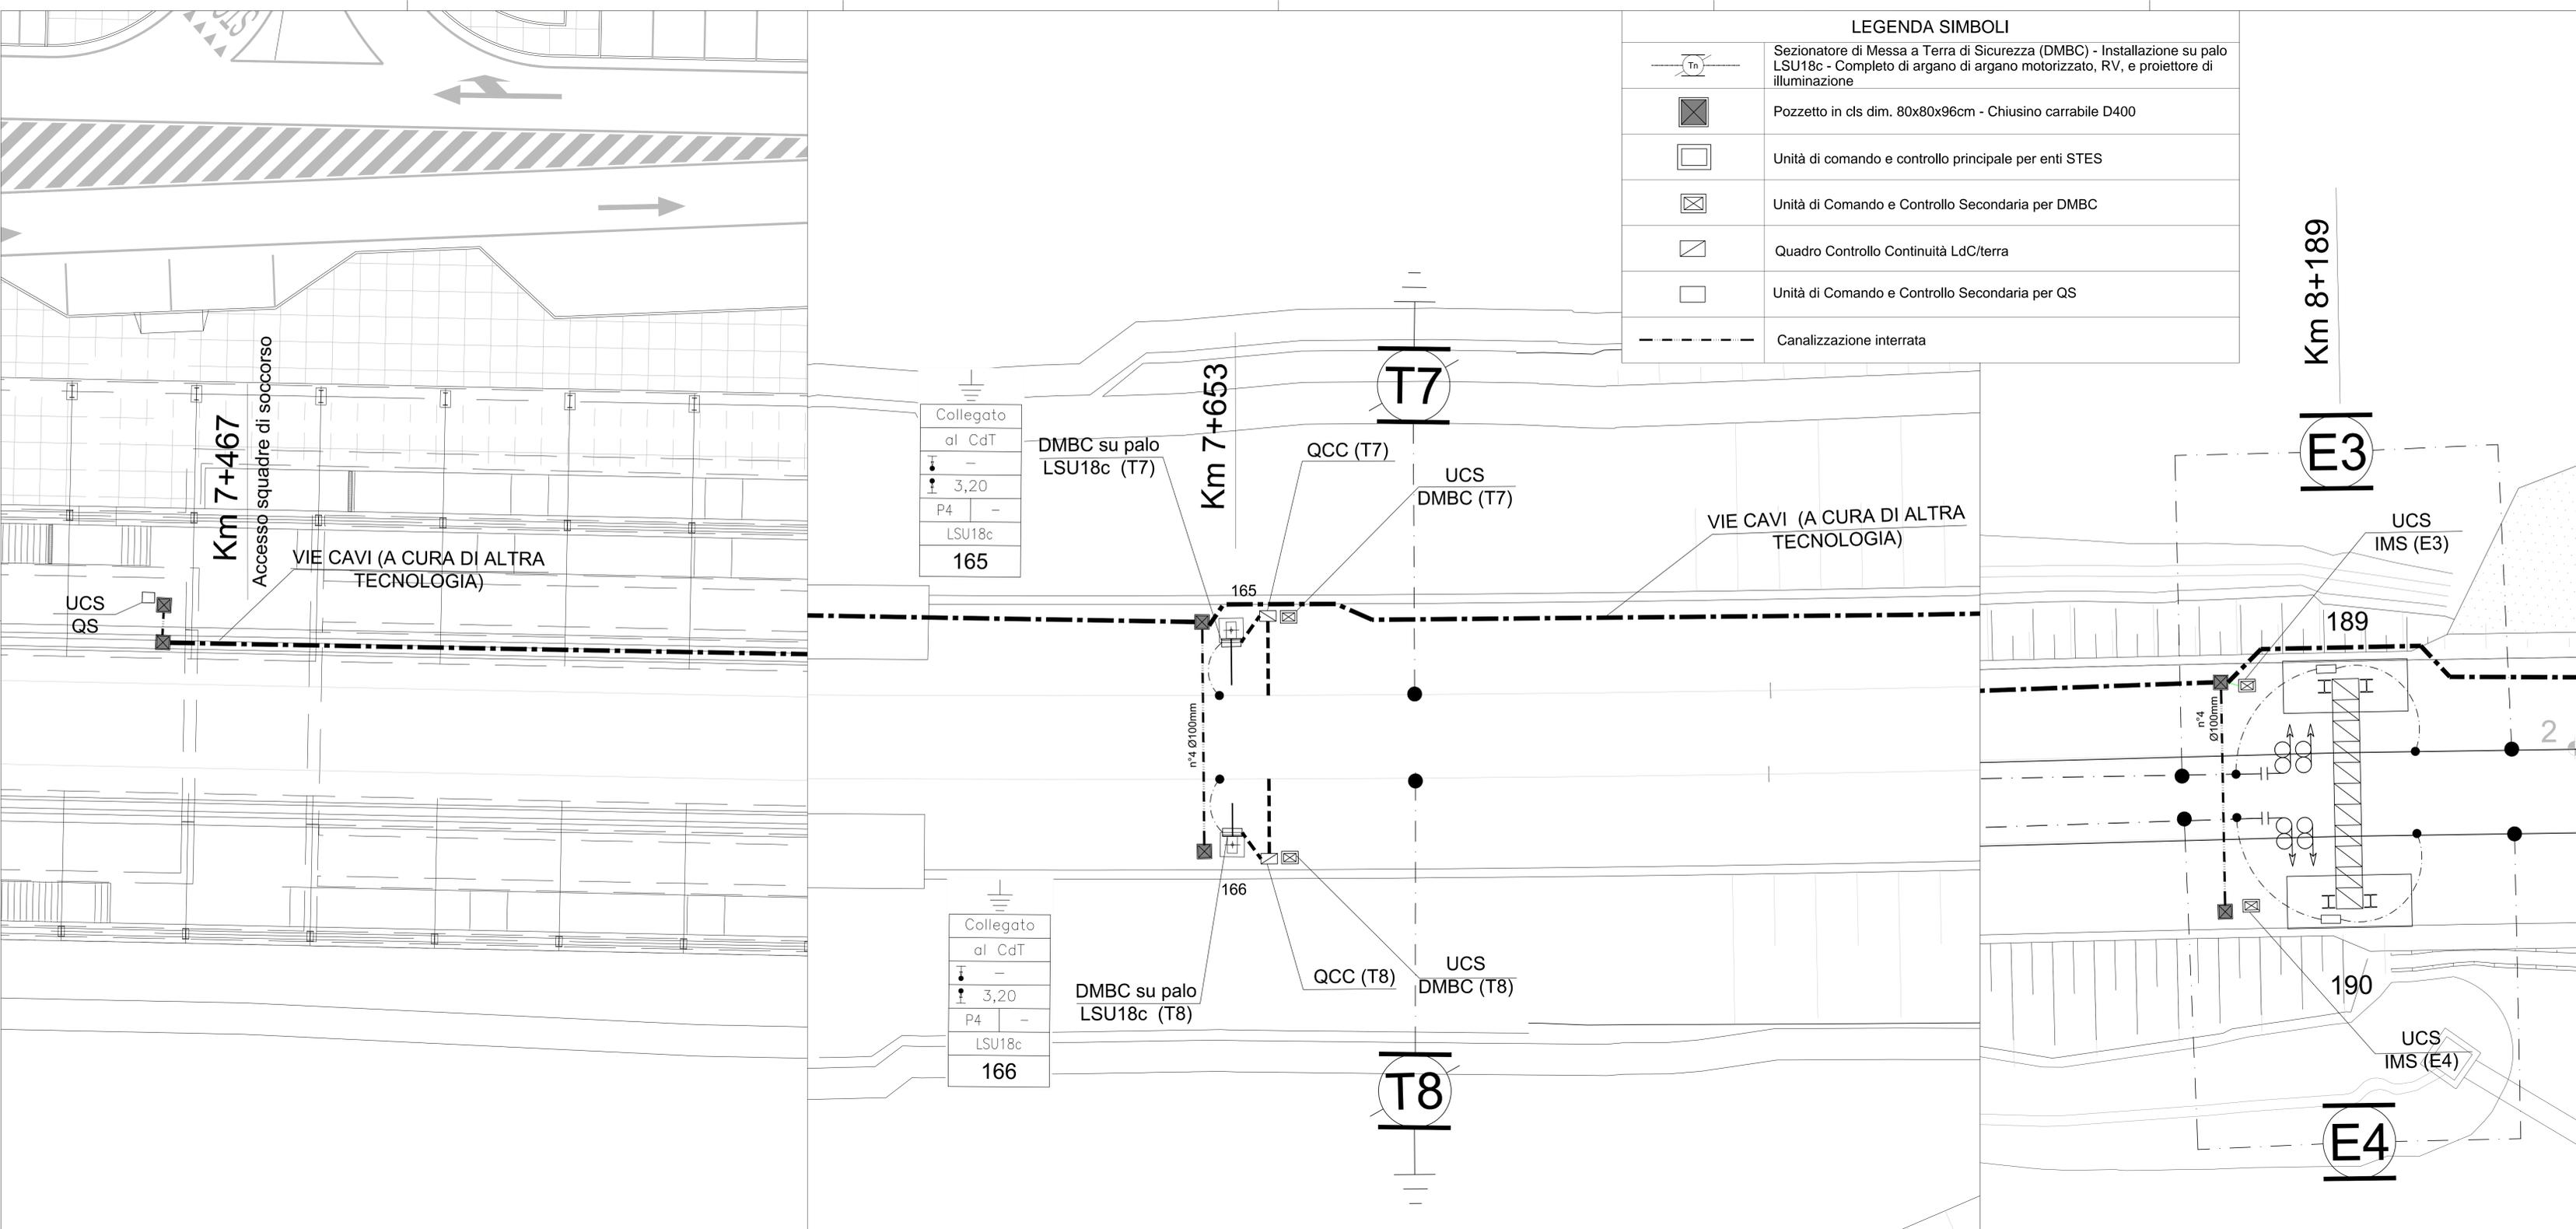

COMMITTENTE:

DIREZIONE LAVORI:

APPALTATORE:

PROGETTAZIONE:

PROGETTISTA: Ing. FILIPPO PAMBIANCO
 DIRETTORE DELLA PROGETTAZIONE: Ing. PIETRO MAZZOLI

PROGETTO ESECUTIVO

ITINERARIO NAPOLI-BARI
RADDOPPIO TRATTA CANCELLO-BENEVENTO
1° LOTTO FUNZIONALE CANCELLO-FRASSO TELESINO E VARIANTE ALLA LINEA ROMA-NAPOLI VIA CASSINO NEL COMUNE MADDALONI

TRAZIONE ELETTRICA
 LC05 - ELABORATI MATS GALLERIA MONTE AGLIO
 Disposizione sezionatori e quadri sistema MATS - Fermata Valle Maddaloni

APPALTATORE: CONSORZIO CFT & INGEGNERIA TECNICA
 Geom. C. BIANCHI
 19/07/2019

SCALA: 1:100

| COMMESSA | LOTTO | FASE | ENTE | TIPO DOC. | OPERAZIONE/DISCIPLINA | PROGR. | REV. |
|----------|-------|------|------|-----------|-----------------------|--------|------|
| IF1N | 01 | E | ZZ | PA | LC0500 | 004 | A |

| Rev. | Descrizione | Redatto | Data | Verificato | Data | Approvato | Data | Autorizzato Data |
|------|-------------|--------------|------------|--------------|------------|--------------|------------|------------------|
| A | Emissione | F. Pambianco | 19/07/2019 | F. Pambianco | 19/07/2019 | F. Pambianco | 19/07/2019 | F. Pambianco |

File: IF1N.0.1.E.ZZ.PA.LC.05.0.0.004.A.dwg n. Elab.: