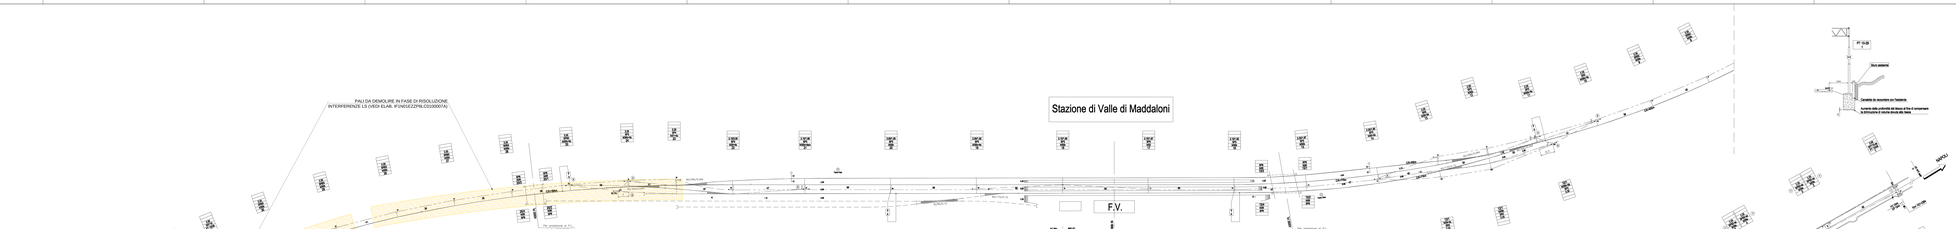
FIALI DA DEMOLIRE IN FASE DI RISOLUZIONE INTERFERENZE LS (VEDI ELAB. IF2N0E0Z2PRLC0100000001A)
Stazione di Valle di Maddaloni
F.V.
PK 0+000
PK 0+000
VERSO CASERTA
VERSO ROMA