




PIANTA FONDAZIONE - QUOTA -0.80  
SCALA 1:50

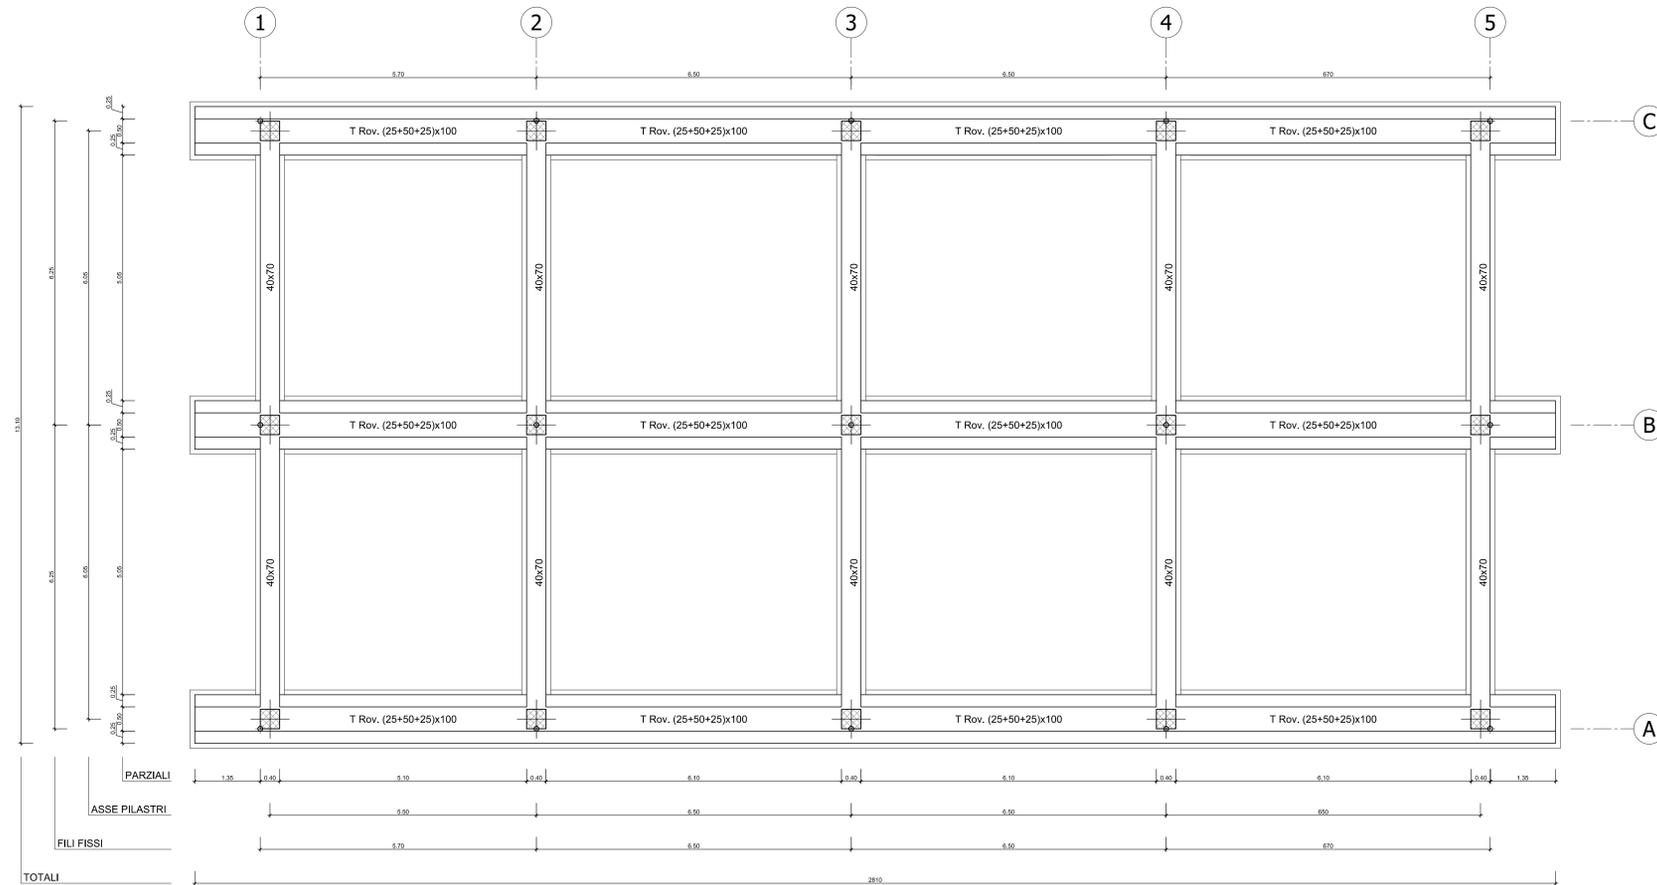

Trave di collegamento Picc. 1-2-3-4-5  
SCALA 1:50

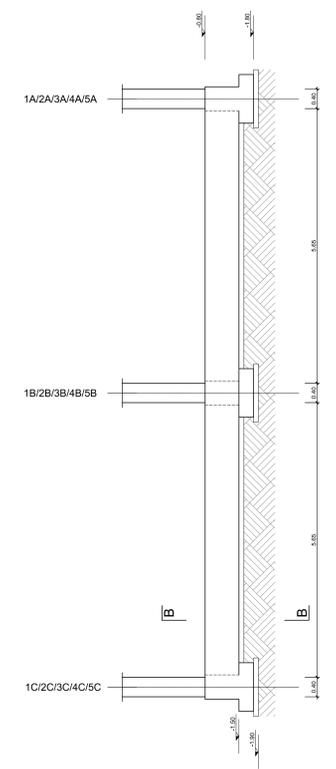

Trave fondazione File A/B/C  
SCALA 1:50

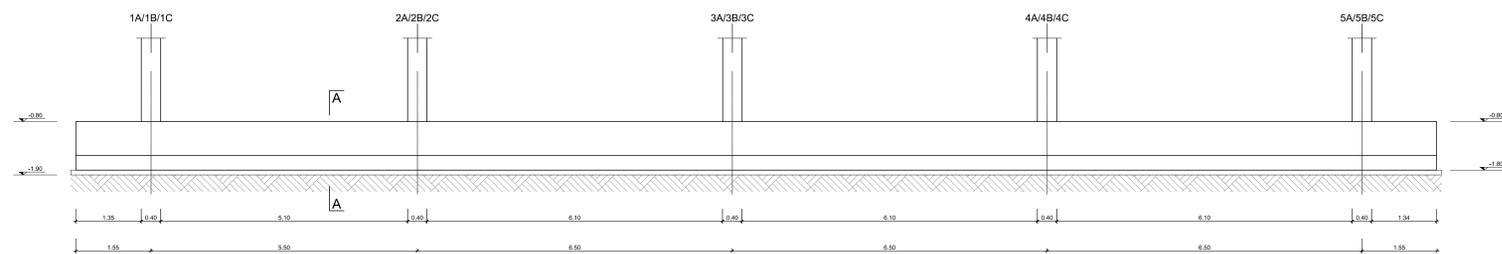

CARATTERISTICHE MATERIALI	
<b>CALCESTRUZZO ELEVAZIONE</b>	CONFORME UNI-EN 206-1 CLASSE DI RESISTENZA MINIMA C28/35 CLASSE DI ESPOSIZIONE XC3 DIAMETRO MAX INERTI 25 mm CLASSE DI CONTENUTO DI CLORURI CONFORME A UNI-EN 206-1 CONSISTENZA S4 TIPO CEMENTO CEM II/A-L 42.5R CONFORME A UNI-EN 197/1 RAPPORTO A/C 0.55
<b>CALCESTRUZZO FONDAZIONE</b>	CONFORME UNI-EN 206-1 CLASSE DI RESISTENZA MINIMA C28/35 CLASSE DI ESPOSIZIONE XC2 DIAMETRO MAX INERTI 25 mm CLASSE DI CONTENUTO DI CLORURI CONFORME A UNI-EN 206-1 CONSISTENZA S4 TIPO CEMENTO CEM II/A-L 42.5R CONFORME A UNI-EN 197/1 RAPPORTO A/C 0.55
<b>CALCESTRUZZO MAGRO GETTO DI LIVELLAMENTO</b>	CONFORME UNI-EN 206-1 CLASSE DI RESISTENZA MINIMA C12/15 CLASSE DI ESPOSIZIONE XD DOSAGGIO 1.5 q CEM II/B-M 32.5R / mc
<b>ACCIAIO PER C.A.</b>	B450C SOGLIA DI SNERVAMENTO f <sub>yk</sub> >= 450 MPa
<b>COPRIFERRO NETTO ARMATURA ORDINARIA</b>	- STRUTTURE ELEVAZIONE s = 4 cm - FONDAZIONE s = 4 cm
<b>INCIDENZE ARMATURE</b>	- TRAVI FONDAZIONE 50 kg/m <sup>3</sup> - TRAVI COPERTURA (6d/26) 170 kg/m <sup>3</sup> - TRAVI COPERTURA (4d/50) 100 kg/m <sup>3</sup> - PILASTRI 235 kg/m <sup>3</sup>

N.B. - Prevedere calcestruzzo magro sp. 10 cm sotto le travi di fondazione  
- Quota (0.00) a piazzale finito



PROGETTAZIONE: RAGGRUPPAMENTO TEMPORANEO PROGETTISTI PZZAROTTI Sinlogma LINTERRA	PROGETTISTA: Ing. FILIPPO PAMBIANCO	DIRETTORE DELLA PROGETTAZIONE: Ing. PIETRO MAZZOLI Responsabile istruttoria su le varie prestazioni specialistiche
--	--	--

PROGETTO ESECUTIVO

ITINERARIO NAPOLI-BARI  
RADDOPPIO TRATTA CANCELLO-BENEVENTO  
1° LOTTO FUNZIONALE CANCELLO-FRASSO TELESINO E VARIANTE ALLA LINEA ROMA-NAPOLI VIA CASSINO NEL COMUNE MADDALONI

SE01 - SSE MADDALONI  
Fabbriato SSE  
Fondazioni, pianta e carpenteria travi

APPALTATORE: CONSORZIO CPT IL DIRETTORE TECNICO Geom. G. BRANCA 10/07/2018	SCALA: 1:50
--	----------------

COMMESSA	LOTTO	FASE	ENTE	TIPO DOC.	OPERA/DISCIPLINA	PROGR.	REV.
IF1N	01	E	ZZ	BB	FA2100	001	A

Rev.	Descrizione	Redatto	Data	Verificato	Data	Approvato	Data	Autofirmato Data
A	Emissione	S. George	10/07/2018	F. Pambianco	10/07/2018	F. Pambianco	10/07/2018	F. Pambianco