


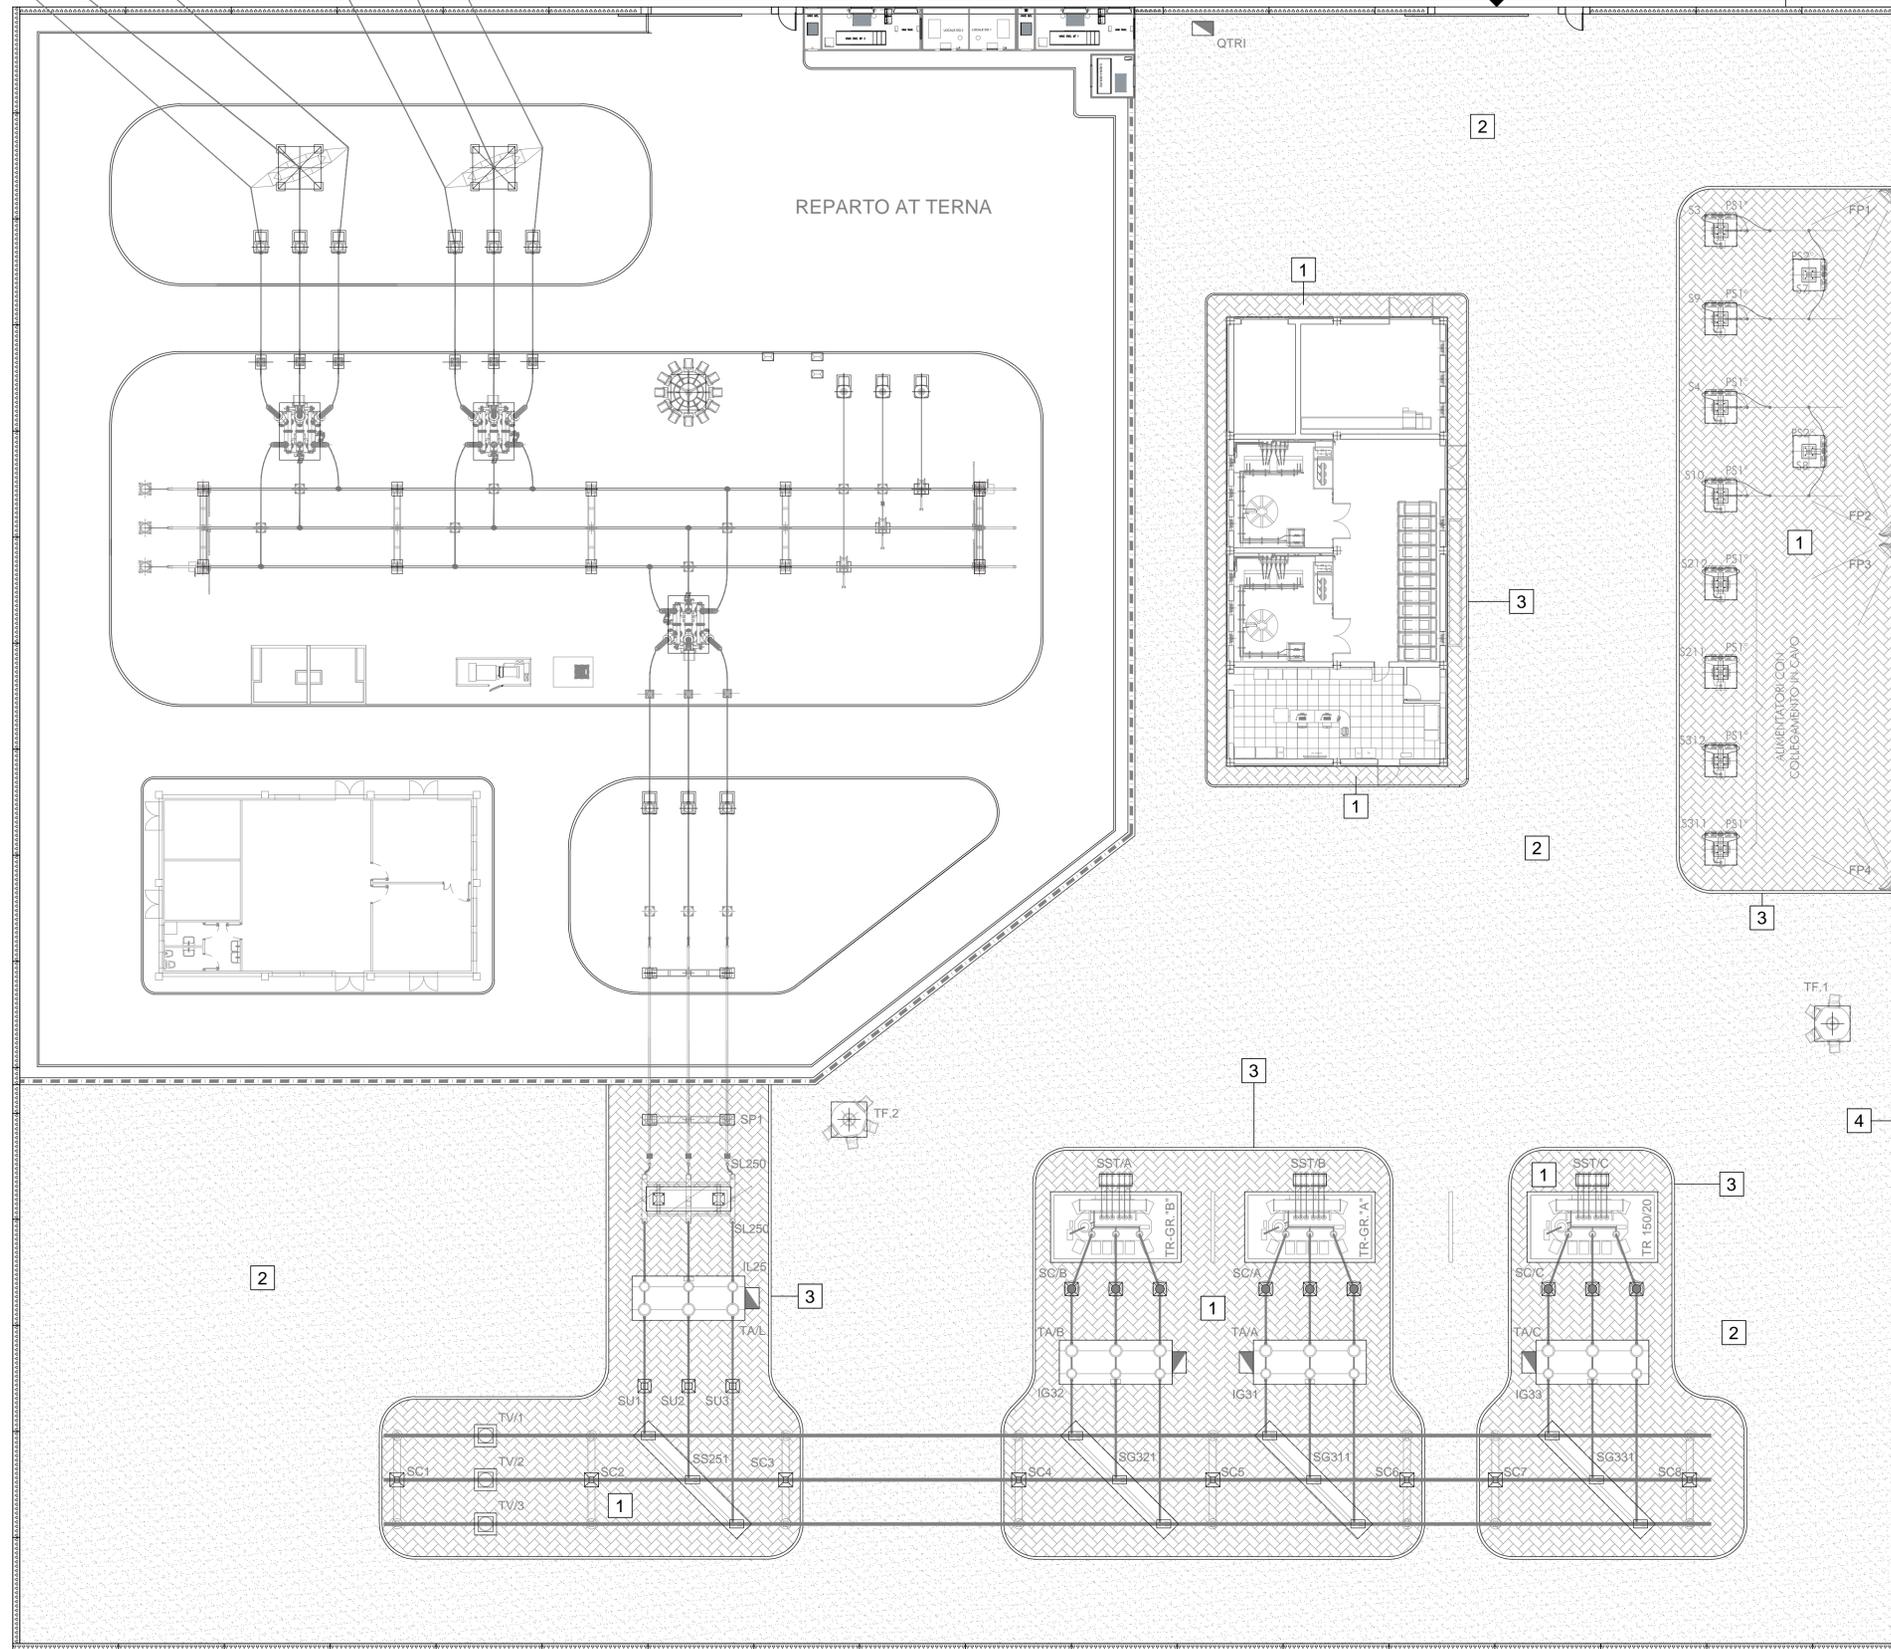

ACCESSO

BENEVENTO



LEGENDA	
TV..	Trasformatori di tensione
TA..	Trasformatori di corrente
SL..	Sezionatore A.T. di linea a lame affiancate
ST..	Sezionatore A.T. con lame di terra
IL..	Interruttore A.T. di linea
SS251	Sezionatore A.T. di sbarra a sezionamento verticale
SG311/SG321	Sezionatore A.T. di gruppo a sezionamento verticale
SG331	Sezionatore A.T. di montante gruppo 150/20kV
IG..	Interruttore A.T. di gruppo
SC..	Scaricatore A.T.
TR. Gr.'A'(B)	Trasformatore di gruppo 'A' (B)
SST A / B / C	Sostegno secondari Trasformatore
QTRI	Trasformatore di isolamento
PS1*	Sezionatore di prima fila a manovra motorizzata
PS2*	Sezionatore di seconda fila a manovra motorizzata
T.F.	Torre faro da m. 18 con n. 4 fari SAP-T 400W
FP..	faro SAP 250W staffato su recinzione accensione manuale
SC..	Sostegno a candeliere per sbarre > h = 7,50m.
SP1	Sostegno a portale h = 4,50m.

LEGENDA SISTEMAZIONI AREA	
1	Zona pavimentata con piastrelle di ghiaia lavata dim.50x50cm sp.3cm Area: 1525 mq
2	Zona asfaltata Area: 4020 mq
3	Cordolo in CLS
4	Muro di recinzione in CA h=2,20m sp=0,30m con protezione metallica anti-scalcamento
5	Recinzione in CA a spadoni h=2,20m

COMMITTENTE:

RFI
 RETE FERROVIARIA ITALIANA
 GRUPPO FERROVIE DELLO STATO ITALIANE

DIREZIONE LAVORI:

ITALFERR
 GRUPPO FERROVIE DELLO STATO ITALIANE

APPALTATORE:
  
CONSorzio CFT
PIZZAROTTI

PROGETTAZIONE: RAGGRUPPAMENTO TEMPORANEO PROGETTISTI   	PROGETTISTA: Ing. FILIPPO PAMBIANCO	DIRETTORE DELLA PROGETTAZIONE: Ing. PIETRO MAZZOLI Responsabile integrazione fra le varie prestazioni specialistiche
--	--	--

PROGETTO ESECUTIVO
ITINERARIO NAPOLI-BARI
RADDOPPIO TRATTA CANCELLO-BENEVENTO
1° LOTTO FUNZIONALE CANCELLO-FRASSO TELESINO E VARIANTE ALLA LINEA ROMA-NAPOLI VIA CASSINO NEL COMUNE MADDALONI

SE01 - SSE MADDALONI
 Opere civili e Impiantistica SSE
 Piazzale di SSE: Sistemazione area e viabilità

APPALTATORE CONSorzio CFT IL DIRETTORE TECNICO Geom. G. BIANCHI 10/07/2018	SCALA: 1:200
--	-----------------

COMMESSA	LOTTO	FASE	ENTE	TIPO DOC.	OPERA/DISCIPLINA	PROGR.	REV.
IF1N	01	E	ZZ	P9	SE01000	003	A

Rev.	Descrizione	Redatto	Data	Verificato	Data	Approvato	Data	Autorizzato Data
A	Emissione	F.Saccardi	10/07/2018	F.Pambiano	10/07/2018	P.Mazzoli	10/07/2018	F.Pambiano
								10/07/2018