


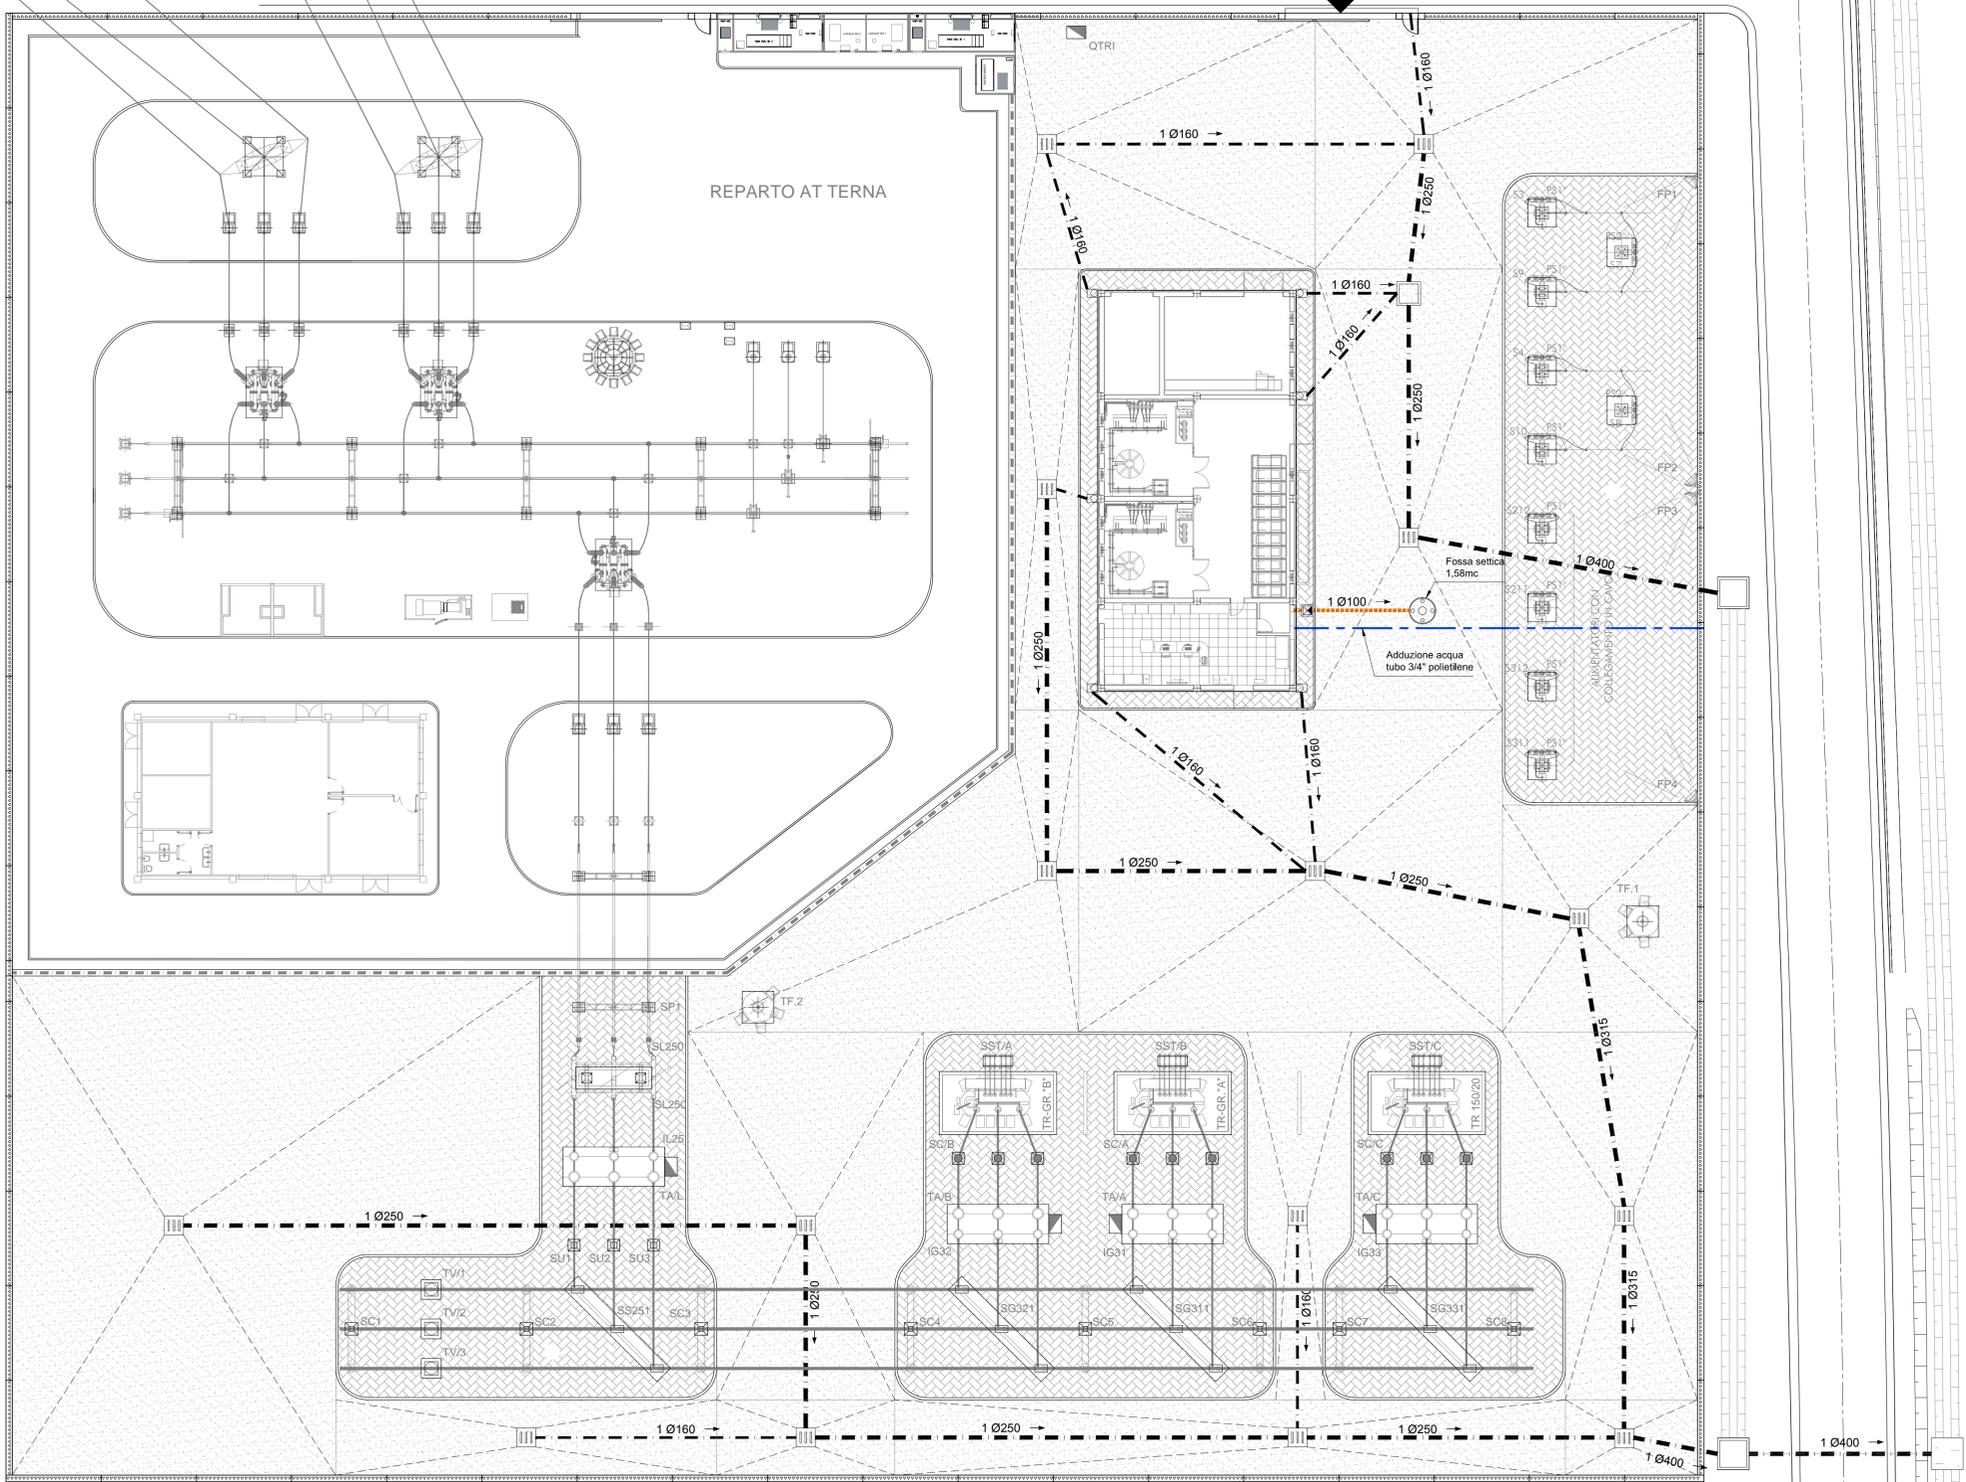


ACCESSO

BENEVENTO



LEGENDA	
TV..	Trasformatori di tensione
TA..	Trasformatori di corrente
SL..	Sezionatore A.T. di linea a lame affiancate
ST..	Sezionatore A.T. con lame di terra
IL..	Interruttore A.T. di linea
SS251	Sezionatore A.T. di sbarra a sezionamento verticale
SG311/SG321	Sezionatore A.T. di gruppo a sezionamento verticale
SG331	Sezionatore A.T. di montante gruppo 150/20kV
IG..	Interruttore A.T. di gruppo
SC..	Scaricatore A.T.
TR, Gr: A/B	Trasformatore di gruppo "A" (B)
SST A / B / C	Sostegno secondari Trasformatore
QTRI	Trasformatore di isolamento
PS1'	Sezionatore di prima fila a manovra motorizzata
PS2'	Sezionatore di seconda fila a manovra motorizzata
T.F.	Torre faro da m. 18 con n. 4 fari SAP-T 400W
FP..	faro SAP 250W staffato su recinzione accensione manuale
SC..	Sostegno a candeliere per sbarre > h = 7,50m.
SP1	Sostegno a portale h = 4,50m.

LEGENDA SISTEMAZIONE IDRAULICA	
1 Ø160	Lunghezza totale: 125ml
1 Ø250	Lunghezza totale: 180ml
1 Ø315	Lunghezza totale: 30ml
1 Ø400	Lunghezza totale: 36ml

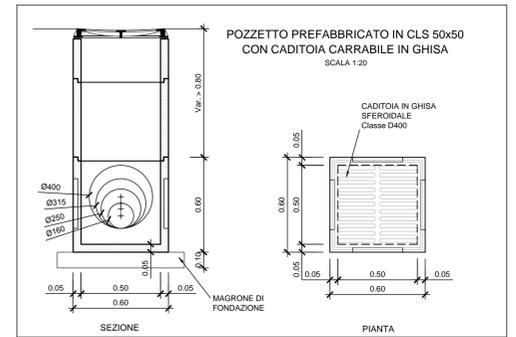

COMMITTENTE: **RFI** RETE FERROVIARIA ITALIANA GRUPPO FERROVIE DELLO STATO ITALIANE

DIREZIONE LAVORI: **ITALFERR** GRUPPO FERROVIE DELLO STATO ITALIANE

APPALTATORE: **CONSORZIO CFT** PIZZAROTTI

PROGETTAZIONE: RAGGRUPPAMENTO TEMPORANEO PROGETTISTI: **PIZZAROTTI**, **Sintagma**, **INTEGRA**

PROGETTISTA: Ing. FILIPPO PAMBIANCO

DIRETTORE DELLA PROGETTAZIONE: Ing. PIETRO MAZZOLI  
Responsabile integrazione tra le varie prestazioni specialistiche

**PROGETTO ESECUTIVO**

**ITINERARIO NAPOLI-BARI**  
**RADDOPPIO TRATTA CANCELLO-BENEVENTO**  
**1° LOTTO FUNZIONALE CANCELLO-FRASSO TELESINO E VARIANTE ALLA LINEA ROMA-NAPOLI VIA CASSINO NEL COMUNE MADDALONI**

SE01 - SSE MADDALONI  
 Opere civili e impiantistica SSE  
 Piazzale di SSE: Smaltimento acque di piazzale e allacciamento servizi

APPALTATORE: CONSORZIO CFT IL DIRETTORE TECNICO Geom. C. BIANCHI 10/07/2018

SCALA: 1:200

COMMESSA	LOTTO	FASE	ENTE	TIPO DOC.	OPERA/DISCIPLINA	PROGR.	REV.
IF1N	01	E	ZZ	P9	SE0100	004	A

Rev.	Descrizione	Redatto	Data	Verificato	Data	Approvato	Data	Autorizzato	Data
A	Emissione	F. Secchi	10/07/2018	F. Pambianco	10/07/2018	P. Mazzoli	10/07/2018	F. Pambianco	10/07/2018